

N=4600

E=6600

I Particella 18

**Agenzia delle Entrate
CATASTO FABBRICATI
Ufficio Provinciale di
Treviso**

ELABORATO PLANIMETRICO
Compilato da:
De Marchi Gino
Isritto all'albo:
Geometri
Prov. **Treviso** N. **1556**



Comune di **Casale Sul Sile**
Sezione: **C** Foglio: **6** Particella: **18**

Protocollo n. TV0289511 del 19/12/2013
Tipo Mappale n. del

Dimostrazione grafica dei subalterni Scala 1 : **500**

PIANO TERRA ED AREA SCOPERTA

PIANO PRIMO

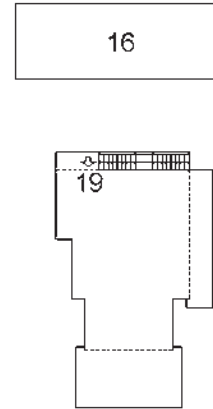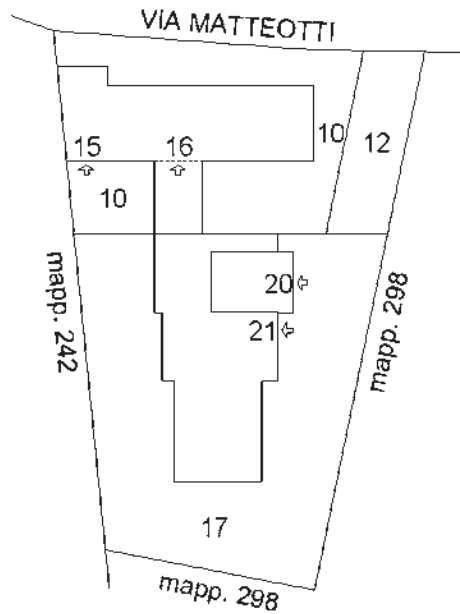

Ultima planimetria in atti

ACCERTAMENTO DELLA PROPRIETÀ IMMOBILIARE URBANA ELENCO DEI SUBALTERNI ASSEGNATI

Comune CASALE SUL SILE	Sezione C	Foglio 6	Particella 18	Tipo mappale	del:
---------------------------	--------------	-------------	------------------	--------------	------

Sub	UBICAZIONE via/piazza	n.civ	Piani	Scala	Int	DESCRIZIONE
1						AREA SCOPERTA , SOPPRESSO E SOSTITUITO DAI SUB. 6-7 PER FRAZIONAMENTO.
2						LABORATORIO, SOPPRESSO E SOSTITUITO DAI SUB. 4-5 PER FRAZIONAMENTO.
3						GARAGE, DEMOLITO.
4						ABITAZIONE, SOPPRESSO E SOSTITUITO DAL SUB. 8 PER AMPLIAMENTO.
5						LABORATORIO, SOPPRESSO E SOSTITUITO DAI SUB. 15-16 PER RISTRUTTURAZIONE, DIVISIONE, CAMBIO DI DESTINAZIONE E FUSIONE, IN PARTE, CON IL SUB. 13.
6						AREA SCOPERTA DI MQ. 253, SOPPRESSO E SOSTITUITO DAL SUB. 17 PER FUSIONE CON IL SUB. 11.
7						AREA SCOPERTA DI MQ. 231, SOPPRESSO E SOSTITUITO DAI SUB. 10-11-12 PER DIVISIONE.
8						ABITAZIONE, SOPPRESSO E SOSTITUITO DAI SUB. 13-14 PER DIVISIONE.
9						LABORATORIO, SOPPRESSO E SOSTITUITO DAL SUB. 18 PER FUSIONE CON IL SUB. 14.
10	VIA VECCHIA TREVIGIANA		T			AREA SCOPERTA DI MQ. 157.
11						AREA URBANA DI MQ. 25, SOPPRESSO E SOSTITUITO DAL SUB. 17 PER MODIFICA DI CONSISTENZA E FUSIONE CON IL SUB. 6.
12	VIA VECCHIA TREVIGIANA		T			AREA URBANA DI MQ. 52.
13						ABITAZIONE, SOPPRESSO E SOSTITUITO DAL SUB. 16 PER RISTRUTTURAZIONE E FUSIONE CON PARTE DEL SUB. 5.
14						TETTOIA, SOPPRESSO E SOSTITUITO DAL SUB. 18 PER AMPLIAMENTO E FUSIONE CON IL SUB. 9.
15	via masotti	31	T			GARAGE.
16	via masotti	31	T-1			ABITAZIONE.
17	via masotti		T			B.C.N.C. AREA SCOPERTA DI MQ. 272 COMUNE AI SUB. 19-20-21.

18						UNITA' IN CORSO DI COSTRUZIONE, SOPPRESSO E SOSTITUITO DAI SUB. 20-21 PER DIVISIONE E COMPLETAMENTO OPERE.
19	via masotti		1			ABITAZIONE.
20	via masotti		T			GARAGE.
21	via masotti		T			ABITAZIONE.

Visura telematica

Agenzia delle Entrate
CATASTO FABBRICATI
Ufficio Provinciale di
Treviso

Dichiarazione protocollo n. TV0289511 del 19/12/2013

Planimetria di u.i.u. in Comune di Casale Sul Sile

Via Masotti

civ.

Identificativi Catastali:

Sezione: **C**

Foglio: **6**

Particella: **18**

Subalterno: **19**

Compilata da:

De Marchi Gino

Iscritto all'albo:
Geometri


Prov. **Treviso**

N. 1556

Scheda n. **1**

Scala **1:200**

PIANO PRIMO H 270

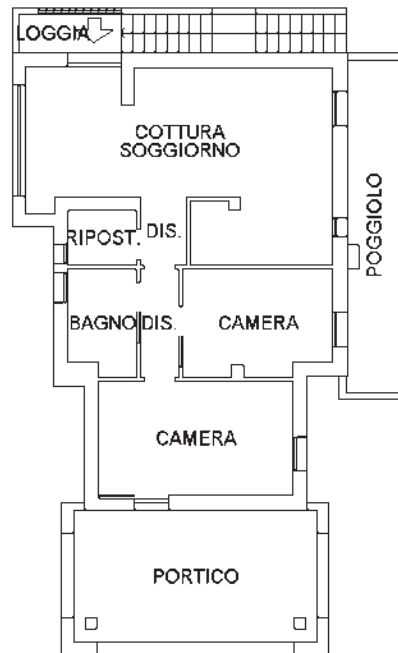

Catasto dei Fabbricati - Situazione al 11/05/2023 - Comune di CASALE SUL SILE(B879) - < Sez. urbana C - Foglio 6 - Particella 18 - Subalterno 19 >
VIA MASOTTI Piano 1

Ultima planimetria in atti

Agenzia delle Entrate
CATASTO FABBRICATI
Ufficio Provinciale di
Treviso

Dichiarazione protocollo n. TV0289511 del 19/12/2013

Planimetria di u.i.u. in Comune di Casale Sul Sile

Via Masotti

civ.

Identificativi Catastali:

Sezione: C

Foglio: 6

Particella: 18

Subalterno: 20

Compilata da:
De Marchi Gino

Iscritto all'albo:
Geometri


Prov. Treviso

N. 1556

Scheda n. 1

Scala 1:200

PIANO TERRA
H 300

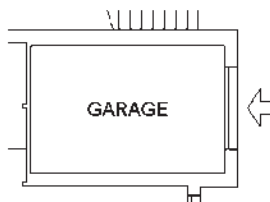

Catasto dei Fabbricati - Situazione al 11/05/2023 - Comune di CASALE SUL SILE(B879) - < Sez. urbana C - Foglio 6 - Particella 18 - Subalterno 20 >
VIA MASOTTI Piano T

Ultima planimetria in atti

Agenzia delle Entrate
CATASTO FABBRICATI
Ufficio Provinciale di
Treviso

Dichiarazione protocollo n. TV0289511 del 19/12/2013

Planimetria di u.i.u. in Comune di **Casale Sul Sile**

Via Masotti

civ.

Identificativi Catastali:

Sezione: **C**
Foglio: **6**
Particella: **18**
Subalterno: **21**

Compilata da:
De Marchi Gino
Iscritto all'albo:
Geometri


Prov. **Treviso**

N. 1556

Scheda n. **1**

Scala **1:200**

PIANO TERRA H 270

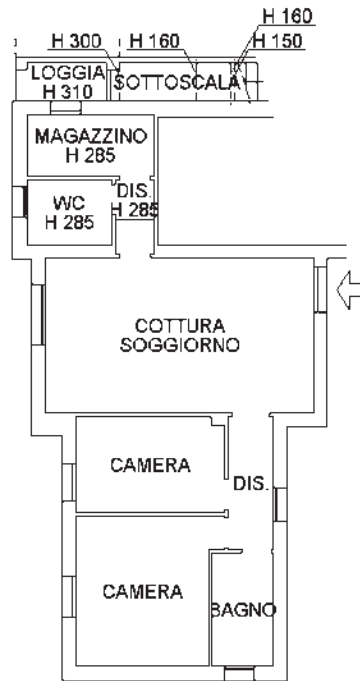

MODULARIO
F. rrg. rend. 487





MINISTERO DELLE FINANZE
DIREZIONE GENERALE DEL CATASTO E DEI SS.TT.EE.
CATASTO EDILIZIO URBANO (RDL 13-4-1939, n. 652)

MOD. BN (CEU)

LIRE
385

Planimetria di u.i.u. in Comune di **CASALE SUL SILE** via **VECCHIA TREVIGIANA** civ.

ESTRATTO MAPPA scala 1 : 2000
COMUNE DI CASALE SUL SILE
FGL. 18 MAPP. 18

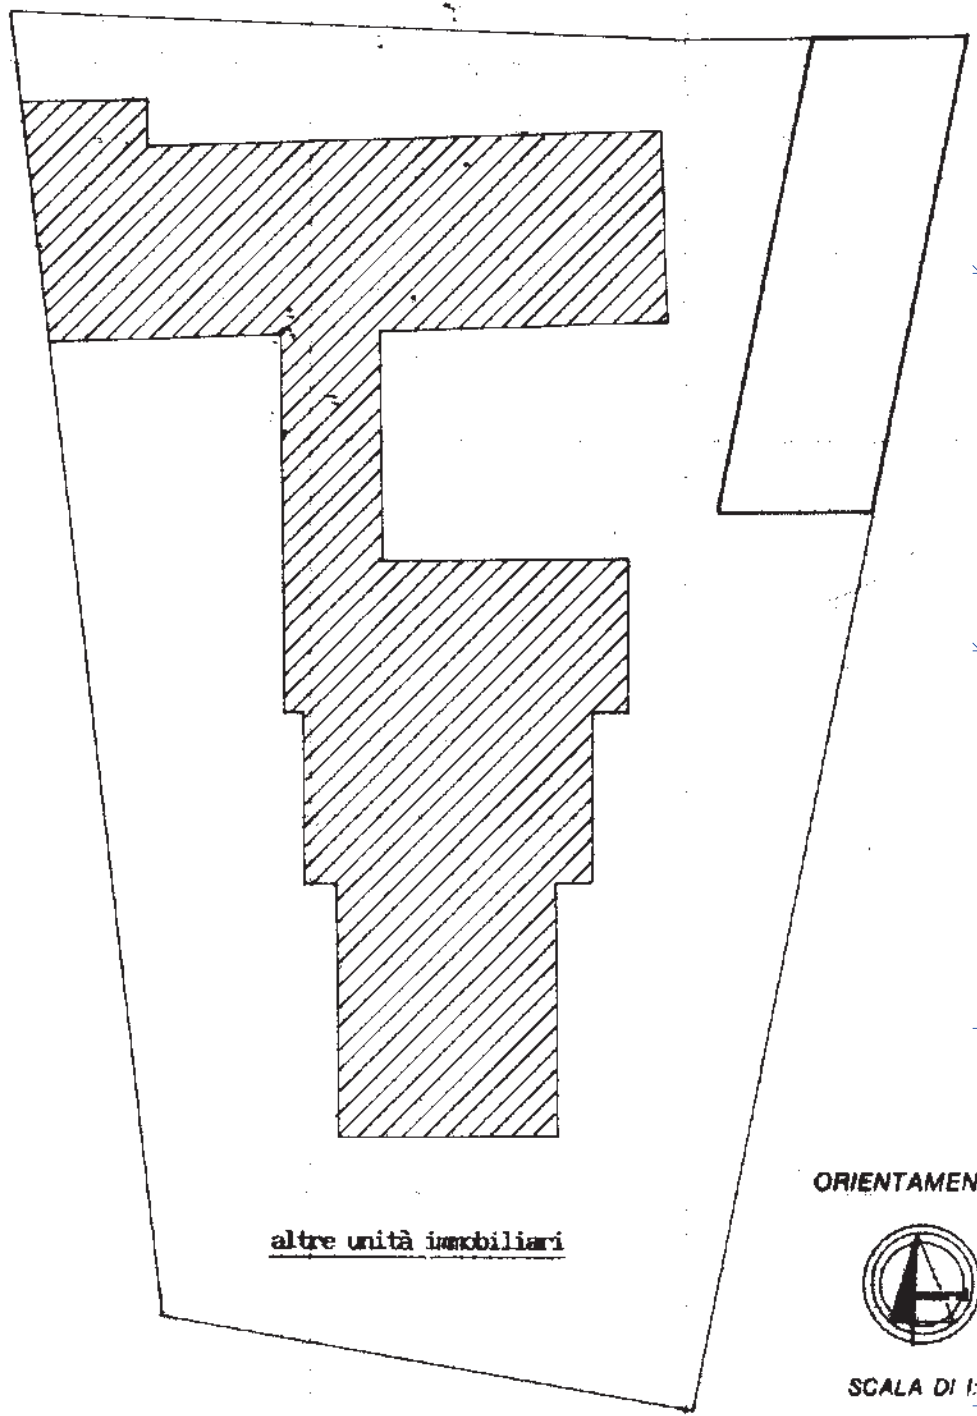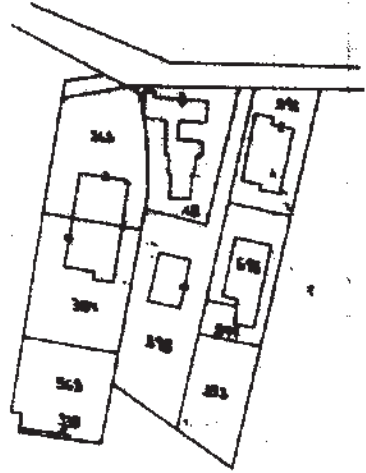

AREA URBANA MQ 52

altre unità immobiliari

ORIENTAMENTO



SCALA DI 1 : 2000

Catasto di Fabbricati - Situazione al 11/05/2023 - Comune di CASALE SUL SILE(B879) - < Sez. urbana C - Foglio 6 - Particella 18 - Subalterno 12 >
VIA VECCHIA TREVIG. LUGH.

Rome - Istituto Poligrafico e Zecca dello Stato - P.V.

Ultima Planimetria in atti
Data presentazione: 07/06/1994 - Data: 11/05/2023
Totale schede: 1 - Formato di acquisizione: A4(210x297) - Formato stampa richiesto: A4(210x297)
n. 18 sub. 12

Compilata dal **GEOMETRA DE MARCHI GINO**
(Titolo, cognome e nome)
GEOMETRI
TREVISO
data **15.04.1994** Firma *[Signature]*

RISERVATO ALL'UFFICIO
7 GIU. 1994