


ZONA A B

1799/05/AE




Prot. 77130

4.10.05

 

1799/05/AE

COPIA

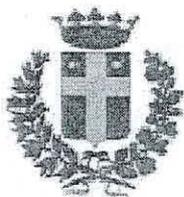

COMUNE DI TREVISO

via Municipio, 16 – 31100 TREVISO
centralino 0422 6581 telefax 0422 658201
e-mail: postacertificata@cert.comune.treviso.it

Prot.n. 80416

Treviso, 26 SET. 2007

Prot. Gen.n. 69759/07

RACCOMANDATA

SPETT.LE
GENERALE COMMERCIALE
FINANZIARIA DANTINI SRL
VIALE MONTE GRAPPA 27/B
31100 - TREVISO (TV)

e, p.c.

COMANDO DI POLIZIA LOCALE
C.A. DAL POZZO GIULIANA

Rif.: Prot.n. 69759 del 10/08/07

Oggetto: *“Richiesta di rinnovo di stagionalità della copertura provvisoria tipo “gazebo” da installarsi presso il cortile interno della Concessionaria [redacted] in viale Monte Grappa per conto della [redacted] Riscontro*

Si riscontra la vs. richiesta del 10/08/05, relativa alla possibilità di rinnovo di installazione copertura provvisoria in viale Monte Grappa 27/B.

Si fa presente che esiste agli atti una DIA spec.n.94/07/AE - protocollata in data 22/01/07 n.4824 e perfezionata in data 04/04/07 prot.n.30550 - che, in corrispondenza dell'area richiesta per l'installazione del “gazebo” protettivo per le autovetture in pre-consegna, prevede un'area destinata al parcheggio di standard relativo all'attività commerciale. Il parcheggio pertanto non può essere utilizzato come superficie di vendita/ esposizione.

Alla luce delle considerazioni sopra esposte non si ritiene sussistano i presupposti per il rinnovo dell'installazione richiesta.

Distinti saluti.

Il responsabile del
Servizio Attività Edilizia
Dott. Marina Tazzer

SETTORE: Sportello Unico - SERVIZIO: Attività Edilizia - fax n. 0422 658408
Responsabile dell'istruttoria: Geom. Federico Tonel tel.0422/658274
e-mail: federico.tonel@comune.treviso.it

Orario di apertura al Pubblico degli Uffici dello SPORTELLO UNICO – Servizio Attività Edilizia: LUNEDÌ dalle 9.00 alle 12.00; MERCOLEDÌ dalle 9.00 alle 17.00.

1799/05

ATTIVITA' EDILIZIA

13 AGO 2007

COMUNE DI TREVISO
PROTOCOLLO SPORTELLO UNICO

- 3 AGO. 2007

ARRIVO

Spett. le Comune di Treviso

Servizio Attività Edilizia – zona B
c.a. arch. Laura Smith

Servizio Attività Edilizia – zona B

COMUNE DI TREVISO

Cat. 6 Cl. 3 Fasc. _____

N. prot. 69759

Data prot. 10 AGO 2007

Oggetto: richiesta di rinnovo di stagionalità della copertura provvisoria tipo "gazebo" da insatllarsi presso il cortile interno della concessionaria [redacted] in Viale Montegrappa per conto della [redacted]


Rif. D.I.A. del 03/10/2005 e integrazione del 02/11/2005.

In riferimento alla Denuncia di inizio attività edilizia presentata dalla [redacted] in data 03/10/2005 riguardante l'immobile censito in Catasto: Comune di Treviso Foglio 22 mappale 212, ubicato in Viale Montegrappa 27/b, si richiede il rinnovo della stagionalità annuale da agosto 2007 per 6 mesi, e con posizionamento come indicato nella D.I.A. di cui all'oggetto.

Tale richiesta viene motivata dal fatto che le autovetture ospitate sotto il tendone sono quelle in pre consegna e devono essere protette da intemperie e da precipitazioni meteoriche (grandine) che potrebbero danneggiare la carrozzeria stessa delle automobili.

L'occasione è gradita per porgere distinti saluti.

Treviso, li 02/08/2007

 



sul C/C n.

1 2 2 0 1 3 1 5

di Euro

□ □ □ ? □ □ □ 5 1 , 6 5

IMPORTO IN LETTERE

CINQUANTUNO/65

INTESTATO A

COMUNE DI TREVISO - SERVIZIO TESORERIA

CAUSALE

D.I.A PER TENSOSTITURA PIAZZALE INTERNO

ESCHIUSO DA

V

C

L

1146 04/11/05

165/164 02	30-09-05	R1
10222		€*51,65*
1VCY 0897		€*1,00*
C/C 12201315		

BOLLO DELL'UFFICIO POSTALE

04. OTT. 2005



01


77130

AVVERTENZE

Il Bollettino deve essere compilato in ogni sua parte (con inchiostro nero o blu) e non deve recare abrasioni, correzioni o cancellature.

La causale è obbligatoria per i versamenti a favore delle Pubbliche Amministrazioni.

Le informazioni richieste vanno riportate in modo identico in ciascuna delle parti di cui si compone il bollettino.

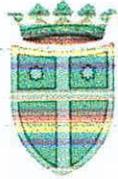

COMUNE DI TREVISO
 SPORTELLO UNICO - SERVIZIO ATTIVITÀ EDILIZIA
 e-mail: edilizia@comune.treviso.it

Marca da bollo
 (vedi nota ¹)

Tauell
 B

identificativo pratica

1799/05/AE

protocollo generale

COMUNE DI TREVISO
 Cat. **6** Cl. **3** Fasc.
 N. prot. **77130**
 Data prot. **04/OTT/2005**

allegati n. **7** uffici: **RDC**

data di arrivo al servizio

ATTIVITA' EDILIZIA
 - 5 OTT 2005

N° GPE **I0.179905**

COMUNE DI TREVISO
 PROTOCOLLO SPORTELLO UNICO
 - 3 OTT. 2005

ARRIVO

AVVERTENZE:

la D.I.A. va presentata per tutti gli interventi che non sono obbligatoriamente soggetti al rilascio di permesso di costruire.

La D.I.A. non può essere presentata per mezzi pubblicitari, tende.

RILASCIATA AUTORIZZAZIONE IN DATA

**ALLO SPORTELLO UNICO
 SERVIZIO ATTIVITÀ EDILIZIA**

Oggetto: Denuncia di inizio attività

Il/la sottoscritto/a
 (persona fisica) (cognome) (nome)
 in qualità di² **LEGALE RAPPRESENTANTE** con la presente

COMUNICA

che sull'immobile censito in catasto: Comune di Treviso, sezione **D**, foglio **22**,

¹ la marca da bollo è dovuta qualora, contestualmente alla presentazione della D.I.A., venga richiesta autorizzazione per apertura / modifica di accessi su strada, realizzazione / modifica di ponticello, tombamento fossato.

² proprietario, usufruttuario, superficiario, enfiteuta, usuario o titolare di altro diritto reale di godimento quale uso, abitazione, servitù prediale, ecc. (indicare quale)

mappale 212 sub. / e ubicato in
via LE MONTEGRAPPA al civico n. 27/B
ai sensi della normativa vigente (art.22 del D.P.R. 6 giugno 2001, n.380) saranno realizzate le
seguenti opere e/o interventi (specificare):

- INSTALLAZIONE DI TENSOSTRUTTURE TIPO "GAZEBO",
A CARATTERE PROVVISORIO, ALL'INTERNO DEL
PIAZZALE O CORTILE INTERNO AL FINE DI RIPARARE
ALCUNI VEICOLI IN ESPOSIZIONE PER UN TOTALE
DI 300 MQ. DI SUPERFICIE COPERTA;

- REALIZZAZIONE DI PENNINA TRIANGOLARE DI COLLEGAMENTO
TRA LE STRUTTURE DI CUI SOPRA E L'EDIFICIO PRINCIPALE
IN PROSSIMITA' DELL'AREA ESPOSITIVA INTERNA,
PER UN TOTALE DI CIRCA 40 MQ.

varianti a permesso di costruire / concessione edilizia / autorizzazione edilizia / denuncia inizio
attività già rilasciate.

Le varianti di cui alla presente denuncia sono riferite alle opere autorizzate con i precedenti
permessi di costruire / concessioni / autorizzazioni / D.I.A. spec.n.
del; n. del; n.
del

L'immobile vdi cui sopra:

costituisce bene culturale soggetto alle disposizioni del D.Lgs. del 22.01.04 n.42, Parte Seconda,
e all'uopo allega autorizzazione rilasciata dalla Soprintendenza, corredata dal relativo progetto
(ai sensi degli artt.22 e 23 del Decreto Legislativo di cui sopra);

è ricompreso in ambito di bene paesaggistico ai sensi del D.Lgs. del 22.01.04 n.42, Parte Terza;

è compreso nel Parco Naturale Regionale del fiume Sile;

non è soggetto a vincolo.

Inoltre

CHIEDE CONTESTUALMENTE ALLA PRESENTE D.I.A.

il rilascio di autonomo e indipendente provvedimento autorizzativo per l'intervento di:

apertura / modifica di accesso carraio (vedere nota 1);

realizzazione / modifica di ponticello (vedere nota 1 e allegare ulteriori n.2 copie degli elaborati

progettuali);

tombamento fossato (vedere nota 1 e allegare ulteriori n.2 copie degli elaborati progettuali);

altro:

DENUNCIANTI AVENTI TITOLO³

1) Persona fisica

Cognome nome

nato/a a il, cod. fiscale

residente in via n.

c.a.p. telefono fax E-mail

2) Persona fisica

Cognome nome

nato/a a il, cod. fiscale

residente in via n.

c.a.p. telefono fax E-mail

3) Persona giuridica

Direzione sede/domicilio fiscale in

via n. c.a.p. telefono

fax E-mail cod. fiscale/P.I.

legalmente rappresentata dal sig.

nella sua qualità di⁴ *PRESIDENTE* come risultante da allegata autocertificazione.

DENUNCIANO

l'inizio dell'esecuzione di opere edilizie a far tempo dal **trentesimo** giorno successivo all'inoltro della presente sull'immobile descritto in premessa come da progetto allegato e relativa relazione asseverata da progettista abilitato Sig.ri *ARCHITETTI PAOLO ZARO - NICOLA ZARO* iscritto all'Ordine/Collegio dei *ARCHITETTI* della Provincia di *TREVISO* n. *119-1562* il quale assume ruolo di persona esercente un servizio di pubblica necessità ai sensi degli articoli 359 e 481 del Codice Penale.

Il denunciante dà atto che, qualora l'immobile sia ricompreso in ambito di bene paesaggistico ai sensi del D.Lgs. del 22.01.04 n.42, Parte Terza, l'inizio dei lavori è subordinato al non annullamento da parte della Soprintendenza, dell'autorizzazione ambientale (nei 60 giorni dalla data di ricevimento dell'autorizzazione ambientale da parte della Soprintendenza) .

DICHIARANO

A. che il Sig. è stato nominato rappresentante dalla totalità dei

³ nel caso di più richiedenti allegare una scheda -ulteriori intestatari aventi titolo- con i dati della totalità dei richiedenti

⁴ indicare il titolo che autorizza a rappresentare la Ditta e allegare autocertificazione unitamente ad una fotocopia (chiara e leggibile) di un documento di identità del sottoscrittore.

richiedenti ai soli fini dell'invio delle comunicazioni e delle notifiche degli atti emessi dall'ufficio Attività Edilizia da effettuarsi esclusivamente presso la residenza/domicilio della/o stessa/o.

B. che i lavori saranno eseguiti sotto la direzione del Sig. ARCHITETTI
cognome ZARO - ZARO nome PAOLO - NICOLA
nato/a a TREVISO il 29/04/1963 cod. fiscale ZRA PLA 43A29Z407D
20/09/1973, cod. fiscale ZRA NCL 73P20Z407D
con studio/domicilio fiscale in SILEA via PIAZZA EUROPA
n. 16 c.a.p. 31057 telefono 0422/363229 fax 0422/461012
E-mail ARCH. PAOLO ZARO @ VIRGILO. IT, iscritto all'Albo professionale/Collegio
degli ARCHITETTI della Provincia di TREVISO al n. 119-1562

ORDINE degli ARCHITETTI PIANIFICATORI PAESAGGISTI CONSERVATORI della provincia di TREVISO	PAOLO ZARO n° 119 sez. A settore architettura	ORDINE degli ARCHITETTI PIANIFICATORI PAESAGGISTI CONSERVATORI della provincia di TREVISO	NICOLA ZARO n° 1562 sez. A settore architettura
--	---	--	---

Firma [Firma] ARCHITETTO

C. che i lavori saranno realizzati dalla Ditta VERRÀ COMUNICATA SUCCESSIVAMENTE con
sede/domicilio fiscale in via
n. c.a.p. telefono fax
cod. fiscale/P.I., E-mail
legalmente rappresentata dal sig.


Firma

- D. che, salvo per varianti in corso d'opera, i lavori saranno ultimati entro tre anni dal loro inizio;
- E. che verrà comunicata la data di ultimazione dei lavori e saranno contestualmente prodotti:
- il certificato di collaudo finale che attesti la conformità dell'opera al progetto presentato;
 - ricevuta dell'avvenuta presentazione della variazione catastale conseguente alle opere realizzate ovvero dichiarazione che le stesse non hanno comportato modificazioni del classamento. Si dà atto che in assenza di tale documentazione verrà applicata la sanzione di cui all'articolo 37, comma 5 del D.P.R. 380/01 (ai sensi dell'art.23, comma 7, del citato D.P.R. così come modificato dall'art.1, comma 558 della L. 311/04), pari a € 516,00;
- F. che verrà richiesto certificato di agibilità per gli interventi di cui all'art.24, comma 2 del D.P.R. 6 giugno 2001, n.380 (pena l'applicazione della sanzione amministrativa prevista dall' art.24, comma 3 del D.P.R. 6 giugno 2001, n.380);
- G. che gli interventi previsti non ledono i diritti di terzi.

Con la presente inoltre si acconsente che i dati forniti siano trattati nel rispetto della L. 675/96.

Treviso, li 30/09/05

Il/I titolare/i denunciante/i

 

DOCUMENTAZIONE DA ALLEGARE ALLA D.I.A.

► La documentazione da allegare alla Denuncia Inizio Attività, in **unica copia**, dovrà essere integrata con gli elaborati necessari, in rapporto all'entità e alla tipologia dell'intervento, tra quelli dell' "ELENCO ALLEGATI";

- attestato del versamento dei diritti di segreteria di euro 97,52 per interventi di ristrutturazione e di euro 51,65 per le restanti tipologie d'intervento, da effettuarsi sul c.c.p. n. 12201315, intestato al Comune di Treviso - Servizio di Tesoreria - causale del versamento - D.I.A. e il nominativo della Ditta;
- documentazione attestante il titolo all'esecuzione dei lavori in oggetto o dichiarazione sostitutiva di atto notorio relativa alla proprietà o titolarità;
- relazione tecnica dettagliata, redatta e asseverata dal professionista Sig. ARCH. PAOLO ZARO - NICOLA ZARO iscritti all'Ordine/Collegio degli ARCHITETTI della Provincia di TREVI n. 119-1562
- documentazione fotografica dell'area e/o dell'edificio interessato dall'intervento e del contesto, anche a lunga e media distanza, con individuati su apposita planimetria i coni visuali;
- prospetto di calcolo (dovuto in caso di intervento oneroso) e quietanze dei versamenti del contributo di costruzione eseguito presso la Tesoreria Comunale distinti per:
 - opere di urbanizzazione primaria;
 - opere di urbanizzazione secondaria;
 - contributo sul costo di costruzione;
 - contributo ambientale (art.19 del D.P.R. n.380/01).
- dichiarazione rilasciata dall'impresa esecutrice, dell'organico medio annuo, distinto per qualifica, nonché una dichiarazione relativa al contratto collettivo stipulato dalle organizzazioni sindacali comparativamente più rappresentative, applicato ai lavoratori dipendenti;⁵
- certificato di regolarità contributiva dell'impresa esecutrice dei lavori; tale certificato può essere rilasciato, oltre che dall'INPS e dall'INAIL, per quanto di rispettiva competenza, anche dalle casse edili convenzionate con i predetti istituti.⁵

► Per intervento di apertura / modifica di accesso carraio, realizzazione / modifica di ponticello, tombamento fossato, la **ulteriore documentazione** da allegare in **unica copia**, è la seguente:

- relazione tecnico illustrativa con inquadramento tecnico-giuridico dell'intervento, descrizione sintetica (finalità, criteri progettuali, materiali, impatto dell'opera, ecc.);
- elaborati grafici conformi a quelli già allegati in copia unica alla presente D.I.A.

⁵ entrambi i documenti possono essere sostituiti da autocertificazioni, rese ai sensi di legge, allegando fotocopia (chiara e leggibile) di un documento di identità del sottoscrittore;
la documentazione non è dovuta per interventi edilizi eseguiti in economia

► Qualora l'intervento alteri lo stato dei luoghi e l'aspetto esteriore di edifici in ambito sottoposto a vincolo paesaggistico (ai sensi del D.Lgs. n.42/04, Parte Terza) la cui tutela compete al Comune (ai sensi dell'art.4 della Legge Regionale n. 63/94) o all'Ente Parco Sile (ai sensi della L.R. 11/2001), la **ulteriore documentazione** da allegare, rispettivamente in **duplice** o **triplice** copia, è la seguente:

- relazione tecnico-illustrativa contenente valutazioni di compatibilità paesaggistica-ambientale dell'intervento rispetto all'ambito vincolato;
- elaborati grafici conformi a quelli già allegati in copia unica alla presente D.I.A.;
- estratto Carta Tecnica Regionale entro un raggio sufficientemente ampio da permettere una valutazione dell'intervento in rapporto al contesto sottoposto a vincolo ambientale;
- adeguata documentazione fotografica dell'intorno;
- localizzazione dell'intervento su estratto cartografico del PRG Vigente;
- sistemazione aree esterne, situazione esistente e progettazione del verde;
- altro.....
.....
.....

► Qualora l'intervento riguardi immobile costituente Bene Culturale (ai sensi del D.Lgs. n.42/04, Parte Seconda) dovrà obbligatoriamente essere allegata l'autorizzazione rilasciata dalla Soprintendenza corredata dal relativo progetto.

RELAZIONE TECNICA DI ASSEVERAZIONE

Il Sottoscritto ARCH. PAOLO ZARO - NICOLA ZARO nato a TREVISO il 29/01/1943 Iscritto all'Albo/Collegio degli ARCHITETTI della Provincia di TREVISO al n. 119-1562 C.F./P.IVA ZARA PLA 43A29 L4070 ZARA NCL 73P204072 con studio in SILEA Via/P.zza EUROPA n. 16 a seguito dell'incarico conferito dal LA Sig./Ditta [redacted] n data 01/03/2005

DICHIARA

1. che le opere da eseguirsi consistono in :

INSTALLAZIONE DI COPERTURE A CARATTERE PROVVISORIO PER UN TOTALE DI 300MQ E DI PERILINA DI 40MQ DI COLLEGAMENTO ALL'EDIFICIO PRINCIPALE, IN PROSSIMITA' E CORRISPONDENZA DELLA ZONA ESPOSITIVA PRESSO LA CONCESSIONARIA [redacted] DI TREVISO

2. che l'immobile oggetto d'intervento è ubicato in Treviso, Via/P.zza VIALE MONTEGRAPPA n. 27/B ed è meglio identificato al catasto: Comune di Treviso, sezione D foglio 22 mappale n. 212 sub. /

3. che le opere da realizzarsi insistono su area classificata dal vigente P.R.G. come B.R. PR "OLIVI"

4. che l'immobile oggetto d'intervento risulta realizzato in piena conformità a:

- [X] Licenza Edilizia Spec.n. 24139 del 1959;
[] Permesso di Costruire Spec.n. del ;
[] Concessione Edilizia Spec.n. del ;
[] Autorizzazione Edilizia Spec.n. del ;
[] Denuncia di inizio attività Spec.n. del ;
[] Condono Edilizio Spec.n. del ;
[] Abitabilità/Agibilità n. del ;
[] Altro

5. che le opere previste e sopra illustrate non rientrano tra quelle per le quali è obbligatorio il rilascio di permesso di costruire;

6. che l'immobile: (1)

costituisce bene culturale soggetto alle disposizioni del D.Lgs. del 22.01.04 n.42, Parte Seconda e all'uopo allega autorizzazione rilasciata dalla Soprintendenza, corredata dal

(1) barrare le caselle interessate.

77130
04. OTT. 2005



relativo progetto (ai sensi degli art.22 e 23 del Decreto Legislativo);

- è ricompreso in ambito di bene paesaggistico ai sensi del D.Lgs. del 22.01.04 n.42, Parte Terza;
- è compreso nel Parco Naturale Regionale del fiume Sile;
- non è soggetto a vincolo;

7. che l'immobile ricade in ambito soggetto a: ⁽¹⁾

- rispetto cimiteriale (T.U. 27.07.1934 n.1265 art.338 e L. 17.10.57 n.983 art.1 e art.28 della L. 01.08.02 n.166);
- rispetto stradale - legge 13 giugno 1991 n. 190, Codice della strada e relativi regolamenti - D.P.R. 16 dicembre 1992 n. 495 e successive modificazioni e integrazioni;
- rischio idraulico;
- vincolo di inedificabilità acque pubbliche (R.D. n. 523.1904 e L. 36/94);
- altro

8. che l'intervento ⁽¹⁾

- non rientra tra quelli sottoposti al pagamento del contributo di costruzione;
- rientra tra quelli sottoposti al pagamento del contributo di costruzione, si allegano pertanto prospetto di calcolo (dovuto in caso di intervento oneroso) e quietanze dei versamenti del contributo di costruzione eseguito presso la Tesoreria Comunale distinti per:
 - opere di urbanizzazione primaria;
 - opere di urbanizzazione secondaria;
 - contributo sul costo di costruzione;
 - contributo ambientale (art.19 del D.P.R. n.380/01);

9. che le opere edilizie:

(9.1 Opere strutturali) ⁽¹⁾

- non sono soggette a collaudo statico (ai sensi dell'art.67 del D.P.R. 6 giugno 2001, n.380);
- sono soggette a collaudo statico (ai sensi dell'art.67 del D.P.R. 6 giugno 2001, n.380).

(9.2 Sistema di smaltimento dei liquami) ⁽¹⁾

- non prevedono trasformazioni al sistema di smaltimento degli scarichi o nuovi servizi igienici e/o integrazioni di quelli attuali tali da richiedere nuova autorizzazione allo scarico;
- prevedono trasformazioni al sistema di smaltimento degli scarichi o nuovi servizi igienici e/o integrazioni di quelli attuali tali da richiedere nuova autorizzazione allo scarico.

(9.3 Eliminazione e superamento delle barriere architettoniche) ⁽¹⁾

- non comportano sostanziali modifiche all'unità immobiliare e/o agli spazi esterni di pertinenza dell'edificio, pertanto non è dovuta la documentazione redatta ai sensi della L.13/89 e D.M. 236/89 (norma per il superamento e l'eliminazione delle barriere architettoniche);
- comportano sostanziali modifiche all'unità immobiliare e/o agli spazi esterni di pertinenza dell'edificio o la realizzazione di una nuova costruzione, pertanto, si allega il progetto e la

relazione del tecnico redatti ai sensi della L.13/89 e D.M. 236/89 (norma per il superamento e l'eliminazione delle barriere architettoniche);

(9.4 Impiantistica) ⁽¹⁾

- non prevedono nuovi impianti e/o modifica a quelli esistenti pertanto non è dovuto il deposito del relativo progetto (ai sensi degli artt.110 e 125 del D.P.R. 6 giugno 2001, n.380);
- prevedono nuovi impianti e/o modifica a quelli esistenti per i quali la normativa prevede il deposito del relativo progetto che si allega:
 - ai sensi dell'art.110 del D.P.R. 6 giugno 2001, n.380;
 - ai sensi dell'art.125 del D.P.R. 6 giugno 2001, n.380.
- prevedono nuovi impianti e/o modifica a quelli esistenti per i quali non è dovuto il deposito del progetto:
 - ai sensi dell'art.110 del D.P.R. 6 giugno 2001, n.380;
 - ai sensi dell'art.125 del D.P.R. 6 giugno 2001, n.380.

(9.5 Prevenzione incendi) ⁽¹⁾

- non interessano fabbricati soggetti al rilascio di preventivo nulla-osta dei VV.F. ai fini della prevenzione incendi;
- interessano fabbricati soggetti al rilascio del preventivo nulla-osta dei VV.F., ai fini della prevenzione incendi, emesso in data

ASSEVERA

LA CONFORMITÀ delle opere sopra descritte, indicate negli allegati elaborati progettuali, allo strumento urbanistico vigente, al Regolamento Edilizio vigente, nonché il rispetto delle norme di sicurezza e di quelle igienico sanitarie e la veridicità di quanto sopra dichiarato. Tale dichiarazione viene resa dal sottoscritto nella veste di persona esercente un servizio di pubblica necessità ai sensi degli articoli 359 e 481 del Codice Penale.

Il sottoscritto inoltre dà atto che in caso di falsa attestazione, il responsabile dell'ufficio Attività Edilizia informa l'autorità giudiziaria e il consiglio dell'ordine di appartenenza ai sensi dell'art.23, comma 6, del D.P.R. 380/2001.

Con la presente inoltre si acconsente che i dati forniti siano trattati nel rispetto della L. 675/96.

Treviso, li 30/09/2005

Aggiornato al 10 gennaio 2005

il tecnico

ORDINE degli ARCHITETTI PAESAGGISTI CONSERVATORI della provincia di TREVISO sette settore architettura	PAOLO ZARO n° 119 sezione A	 ORDINE degli ARCHITETTI PAESAGGISTI CONSERVATORI della provincia di TREVISO sette settore architettura	NICOLA ZARO n° 1562 sezione A
--	--	---	--

ARCHITETTO **ARCHITETTO**

ELENCO DELLA DOCUMENTAZIONE ALLEGATA ALLA PRESENTE D.I.A:

- ATTESTATO DEL VERSAMENTO DEI DIRITTI DI SEGRETERIA DA € 51,65
- AUTO CERTIFICAZIONE DEL LEGALE RAPPRESENTANTE
- AUTOCERTIFICAZIONE SOSTITUTIVA DI ATTO NOTORIO RELATIVO ALLA TITOLARITÀ
- RELAZIONE TECNICO ILLUSTRATIVA
- TAVOLA 1 - INQUADRAMENTO GENERALE SC. 1:2000 - 1:500
- TAVOLA 2 - STATO ATTUALE CON INDICAZIONE DEL POSIZIONAMENTO DELLE STRUTTURE DI COPERTURA PROVVISORIA SC. 1:200
- TAVOLA 3 - DOCUMENTAZIONE FOTOGRAFICA CON CONI VISUALI

AUTOCERTIFICAZIONE

Il sottoscritto dott. [REDACTED]

[REDACTED] consapevole della responsabilità penale in caso di falsità in atti e di dichiarazione mendace, ai sensi degli articoli 48 e 76 del DPR 28/12/2000 n. 445

DICHIARA

sotto la propria responsabilità, di essere:

presidente e legale rappresentante

[REDACTED]

Con la presente inoltre si da atto affinché i dati forniti siano trattati nel rispetto della Legge 675/96.

Ai sensi dell'art. 38, comma 3, del DPR 28/12/2000 n. 445, alla presente autocertificazione viene allegata fotocopia di un documento di identità del sottoscrittore.

Treviso, li 30/08/05

77130

04. OTT. 2005

Il dichiarante



03

DICHIARAZIONE SOSTITUTIVA DI ATTO NOTORIO RELATIVA ALLA PROPRIETA'

La sottoscritta [redacted] con sede in [redacted] legalmente rappresentata dal [redacted] come risultante da allegata autocertificazione, consapevole della responsabilità penale in caso di falsità in atti e di dichiarazione mendace, ai sensi degli articoli 48 e 76 del DPR 28/12/2000 n. 445

DICHIARA

sotto la propria responsabilità, che:

l'immobile oggetto della presente D.I.A. censito in catasto: Comune di Treviso, Sezione D, foglio 22, mappale 212 e ubicato in Viale Montegrappa al civico n. 27/b,

risulta essere in esclusiva proprietà

Con la presente inoltre si da atto affinché i dati forniti siano trattati nel rispetto della Legge 675/96.

Ai sensi dell'art. 38, comma 3, del DPR 28/12/2000 n. 445, alla presente autocertificazione viene allegata fotocopia di un documento di identità del sottoscrittore.

Treviso, li 30/09/05

Il dichiarante

[redacted]

77130

04. OTT. 2005



04



COMUNE DI TREVISO

Sportello Unico – Servizio Attività Edilizia

SCHEDA ISTRUTTORIA PRAT. ED.:	Prot. n.77130 in data 04/10/2005 - Spec.n. 1799/05/AE
INTEGRAZIONI:	

DATI GENERALI DELLA PRATICA

DITTA	
PROGETTISTA	ARCH. ZARO PAOLO, ARCH. ZARO NICOLA
OGGETTO RICHIESTA	INSTALLAZIONE DI TENSOSTRUTTURE E PENSILINA DI COLLEGAMENTO
CLASSIFICAZIONE TECNICO GIURIDICA	COSTRUZIONE CHIOSCO AD USO COMMERCIALE, COSTRUZIONE PENSILINA/TETTOIA
DESTINAZIONE D'USO	DIREZIONALE
VIA	VIA MONTE GRAPPA 27/B
DATI CATASTALI	Foglio 22 mappale 212
DESTINAZIONE URBANISTICA	Foglio 22 mappale 212 - P.R.G. Vigente: Sottozona B.R
VINCOLI / ZONE DI RISPETTO	NO

ISTRUTTORIA

DATA ISTRUTTORIA: 03/11/2005	Installazione di tensostrutture tipo "gazebo" e pensilina di collegamento a carattere temporaneo/provisorio. Contestualmente al futuro smantellamento di tale copertura si prevede il ripristino dei luoghi interessati. Verificata la titolarità. D.I.A. ammissibile. Non necessita di agibilità.
---------------------------------	--

Visto il carattere di provvisorietà temporale, non è richiesto il consenso del proprietario - d'ufficio

Treviso, _____

Il responsabile del procedimento

Suuk

Il responsabile dell'istruttoria

[Redacted signature]

Succomiva 1843/07/AE

Spett. le Comune di Treviso

Servizio Attività Edilizia – zona B
c.a. arch. Laura Smith

Servizio Attività Edilizia – zona B

Oggetto: trasmissione di documentazione richiesta.

In riferimento alla Denuncia di inizio attività edilizia presentata dalla [redacted] in data **03/10/2005** riguardante l'immobile censito in Catasto: Comune di Treviso Foglio 22 mappale 212, ubicato in Viale Montegrappa 27/b, si trasmette la seguente documentazione:

- Relazione tecnico illustrativa con allegate dimensioni e tipologie delle tensostrutture provvisorie tipo "gazebo" da installarsi presso la concessionaria [redacted]

L'occasione è gradita per porgere distinti saluti.

Treviso, li 02/11/2005



AVV

TOHRL

2624

Arch. Paolo Zaro

ORDINE degli ARCHITETTI
PIANIFICATORI PAESAGGISTI
CONSERVATORI della provincia di TREVISO
PAOLO ZARO n° 119
sezione A settore architettura
ARCHITETTO

Arch. Nicola Zaro

ORDINE degli ARCHITETTI
PIANIFICATORI PAESAGGISTI
CONSERVATORI della provincia di TREVISO
NICOLA ZARO n° 1562
sezione A settore architettura
ARCHITETTO

RELAZIONE TECNICO ILLUSTRATIVA

Gli interventi oggetto della presente D.I.A. riguardano nello specifico l'installazione a carattere provvisorio di tensostrutture tipo "gazebo" nel piazzale interno della concessionaria [redacted] di Treviso in Viale Montegrappa, catastalmente identificata nella Sezione D, Foglio 22, Mappale 212.

La copertura verrà utilizzata per il riparo di circa 16 autoveicoli nel piazzale o cortile interno e verrà collegata con l'edificio principale tramite una pensilina triangolare di raccordo che consentirà l'uscita dei veicoli dal portone relativo allo spazio espositivo, già oggetto di D.I.A. Spec. 822/05/AE del 21/04/2005.

Tale copertura, **assolutamente a carattere provvisorio / stagionale**, occuperà una superficie in pianta pari a 300 mq e si compone sostanzialmente di 4 moduli strutturali delle tipologie indicate nell'allegata scheda esplicativa fornita dalla ditta costruttrice, ovvero 2 moduli da 10 ml x 10 ml a ridosso del lato nord del piazzale e 2 moduli da 10 ml x 5 ml a sud, a ridosso dei precedenti come meglio indicato in Tav. 2 allegata.

Contestualmente al futuro smantellamento di tale copertura si prevede il ripristino dei luoghi interessati.

L'aspetto esteriore di tale struttura sarà, come già precisato, a "gazebo", del tipo normalmente utilizzato in caso di esposizioni, eventi - manifestazioni o comunque impiegato laddove serva una **protezione temporanea** di persone o cose, in tal caso protezione di un piccolo spazio espositivo per autoveicoli.

Sempre al fine di meglio individuarne la tipologia si allegano di seguito anche alcune immagini esplicative (tratte dal catalogo della ditta costruttrice) del medesimo tipo di strutture che verrà impiegato in questo caso.

SI SPECIFICA CHE LA STAGIONALITÀ DI TALE STRUTTURA PARTIRÀ DA DICEMBRE 2005 PER TERMINARE A FINE MAGGIO 2006. 02/11/2005

arch. Paolo Zaro

arch. Nicola Zaro

85343




ORDINE degli ARCHITETTI PIANIFICATORI PAESAGGISTI CONSERVATORI della provincia di TREVISO
PAOLO ZARO n° 119 sezione A settore architettura
ARCHITETTO




ORDINE degli ARCHITETTI PIANIFICATORI PAESAGGISTI CONSERVATORI della provincia di TREVISO
NICOLA ZARO n° 1562 sezione A settore architettura
ARCHITETTO



02. NOV 2005

"FESTIVAL"

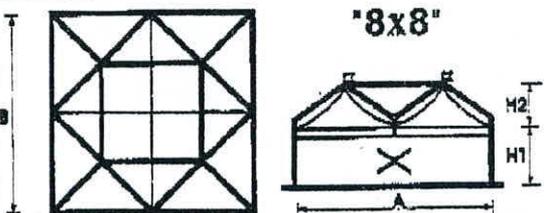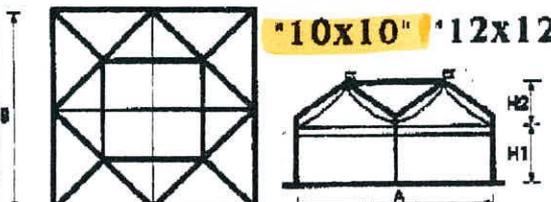Square - Quadrato		Side A=B Lato A=B	€	H1	H2	Area Superficie	Floor Pavimento Pag. 28
 <p>"8x8"</p>	800	8531,00	250	195	64,00	F-23	
		8622,00	300	195			
 <p>"10x10" "12x12"</p>	1000	10648,00	250	235	100,00	F-22	
		10831,00	300	235			
	1200	14476,00	250	275	144,00	F-24	
		14659,00	300	275			

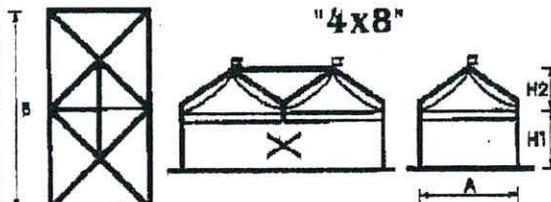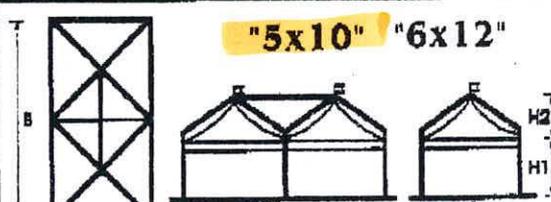Rectangular - Rettangolare		Side A Lato A	Side B Lato B	€	H1	H2	Area Superficie	Floor Pavimento Pag. 28
 <p>"4x8"</p>	400	800	5829,00	250	195	32,00	F-11	
			5920,00	300	195			
 <p>"5x10" "6x12"</p>	500	1000	6827,00	250	235	50,00	F-12	
			6964,00	300	235			
	600	1200	8090,00	250	275	72,00	F-13	
			8227,00	300	275			

OPTIONAL +7%

Ra1 9005

Ra1 1023

STANDARD

Ra1 9010


STANDARD

H. 30 cm.


1

2


3

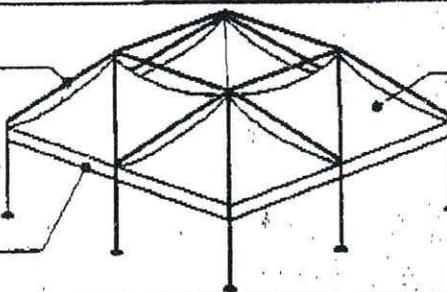


STANDARD

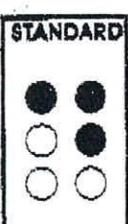


OPTIONAL +3%

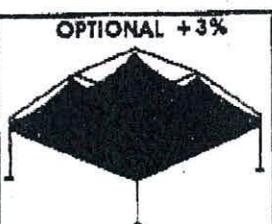

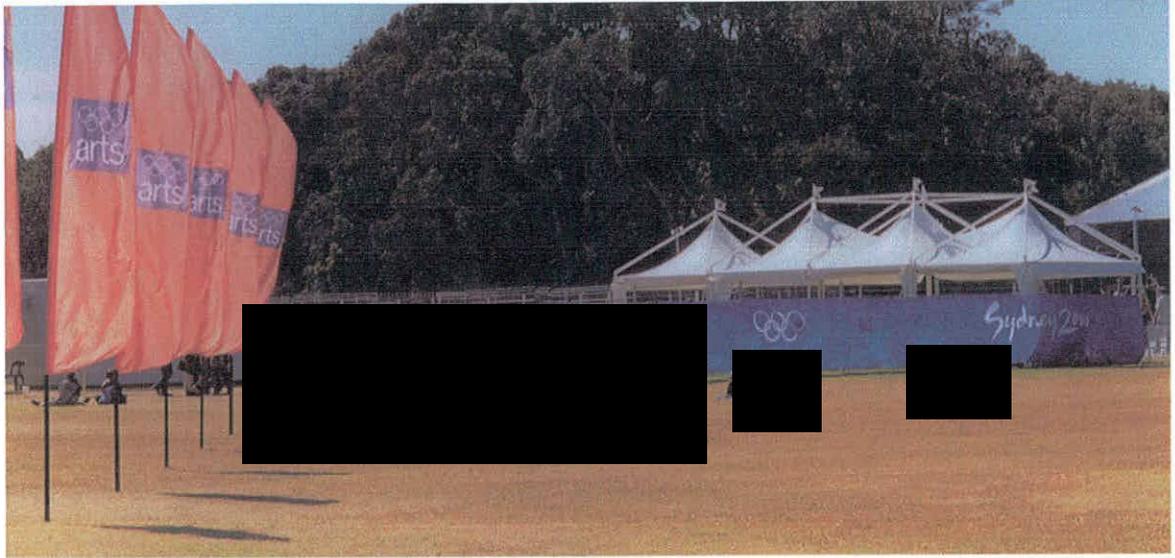



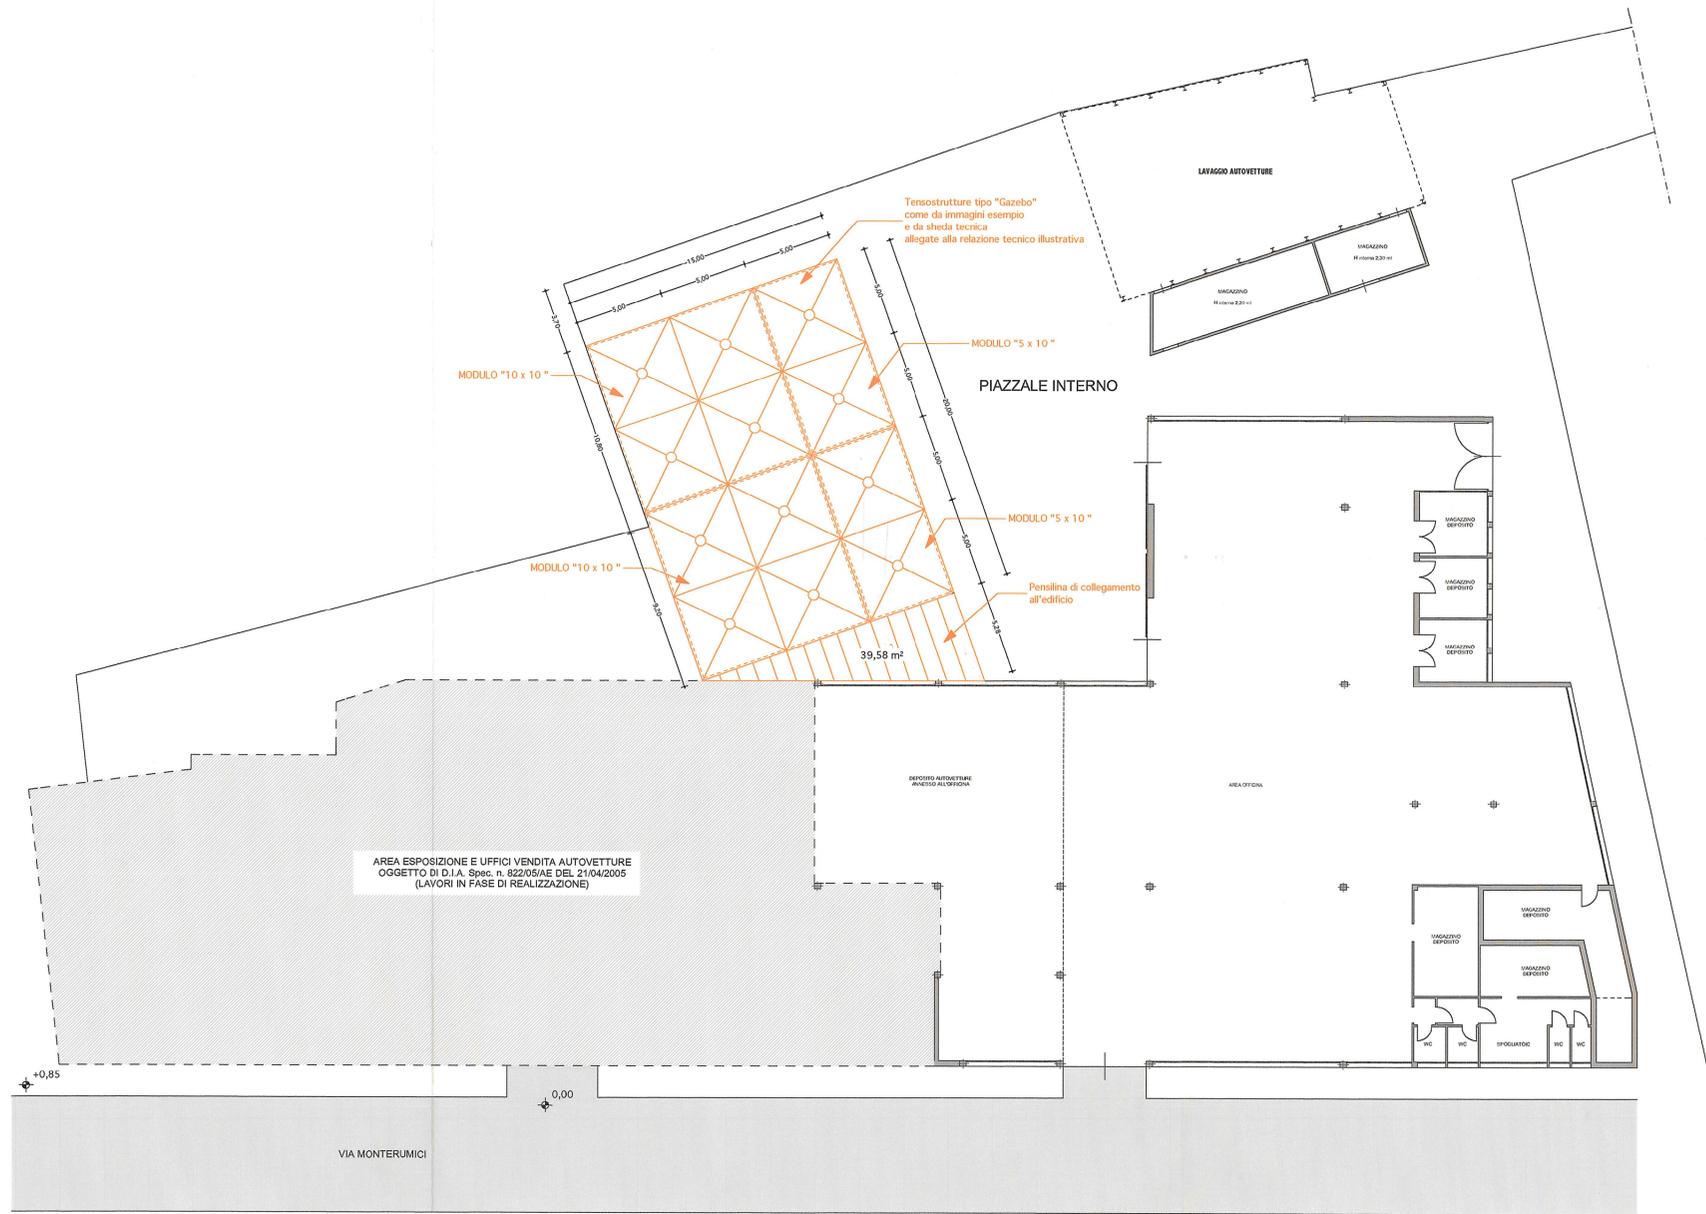

PIANTA PIANO TERRA - 1:200


04. OTT. 2005

77130

06



COMUNE DI TREVISO Provincia di Treviso		
PAOLO ZARO architetto - NICOLA ZARO architetto	<small>ORDINE DEI ARCHITETTI PROFESSIONISTI CONSERVATORI PER EVISIO</small>  <small>ARCHITETTO</small>	<small>PAOLO ZARO</small> <small>nr. 1119</small> <small>Settore A</small> <small>Architetto</small> <small>323 7467600</small> <small>ORDINE DEI ARCHITETTI PROFESSIONISTI CONSERVATORI PER EVISIO</small> <small>nr. 1542</small> <small>Settore A</small> <small>Architetto</small>
PIAZZA EUROPA 16 31057 SILEA (TV) TEL. 0422/363229		
2	[REDACTED]	SETTEMBRE 2005
ALLEGATO ALLA DENUNCIA DI INIZIO ATTIVITA'		
1:200	STATO ATTUALE CON INDICAZIONE DEL POSIZIONAMENTO DELLE STRUTTURE DI COPERTURA PROVVISORIA	

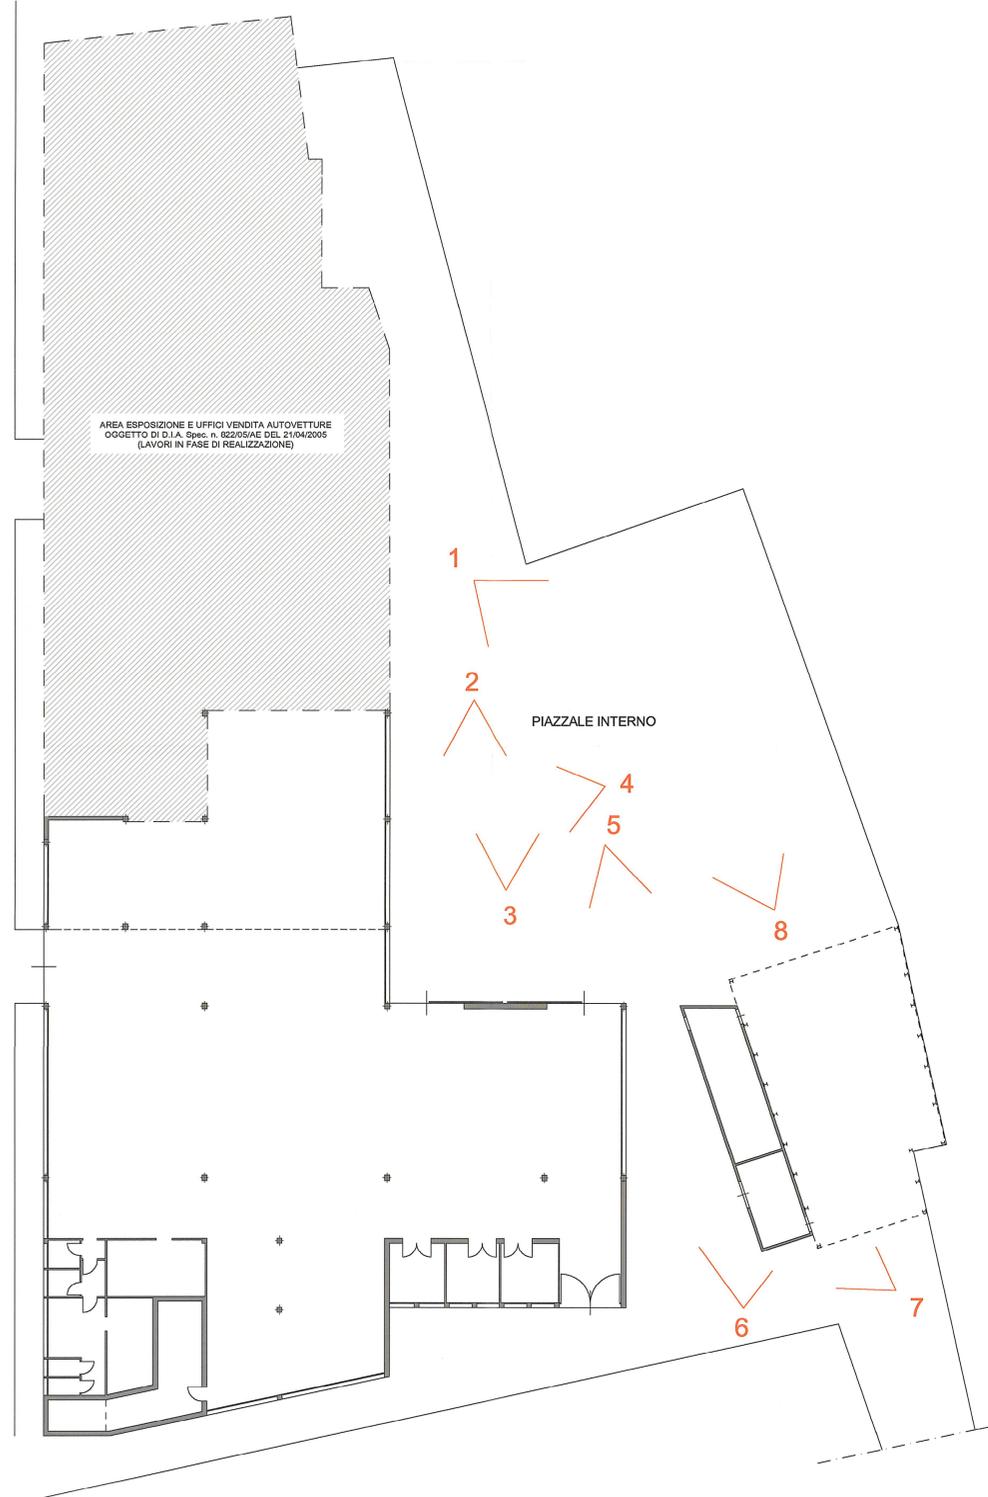

PIANTA PIANO TERRA CON CONI VISUALI - 1:200

1



5



2



6



3




7



4



8

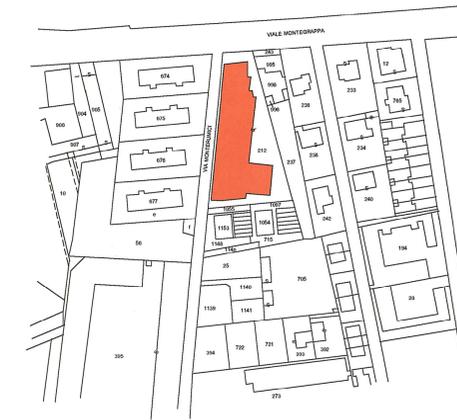

ESTRATTO DI MAPPA
COMUNE DI TREVISO
FOGLIO 22 (ex D-4)
MAPP. N. 212
SCALA 1:2000

04. OTT. 2005

77130

07



COMUNE DI TREVISO
Provincia di Treviso

PAOLO ZARO architetto - NICOLA ZARO architetto

ORDINE degli ARCHITETTI TRIESTINI
PAOLO ZARO n° 119
NICOLA ZARO n° 1862
ARCHITETTO

PIAZZA EUROPA 16 31057 SILEA (TV) TEL. 0422/363229

3

ALLEGATO ALLA DENUNCIA DI INIZIO ATTIVITA'

SETTEMBRE 2005


DOCUMENTAZIONE FOTOGRAFICA

VIALE MONTEGRAPPA


VIA MONTERUMICI

Cortile interno

VIA OLIVI

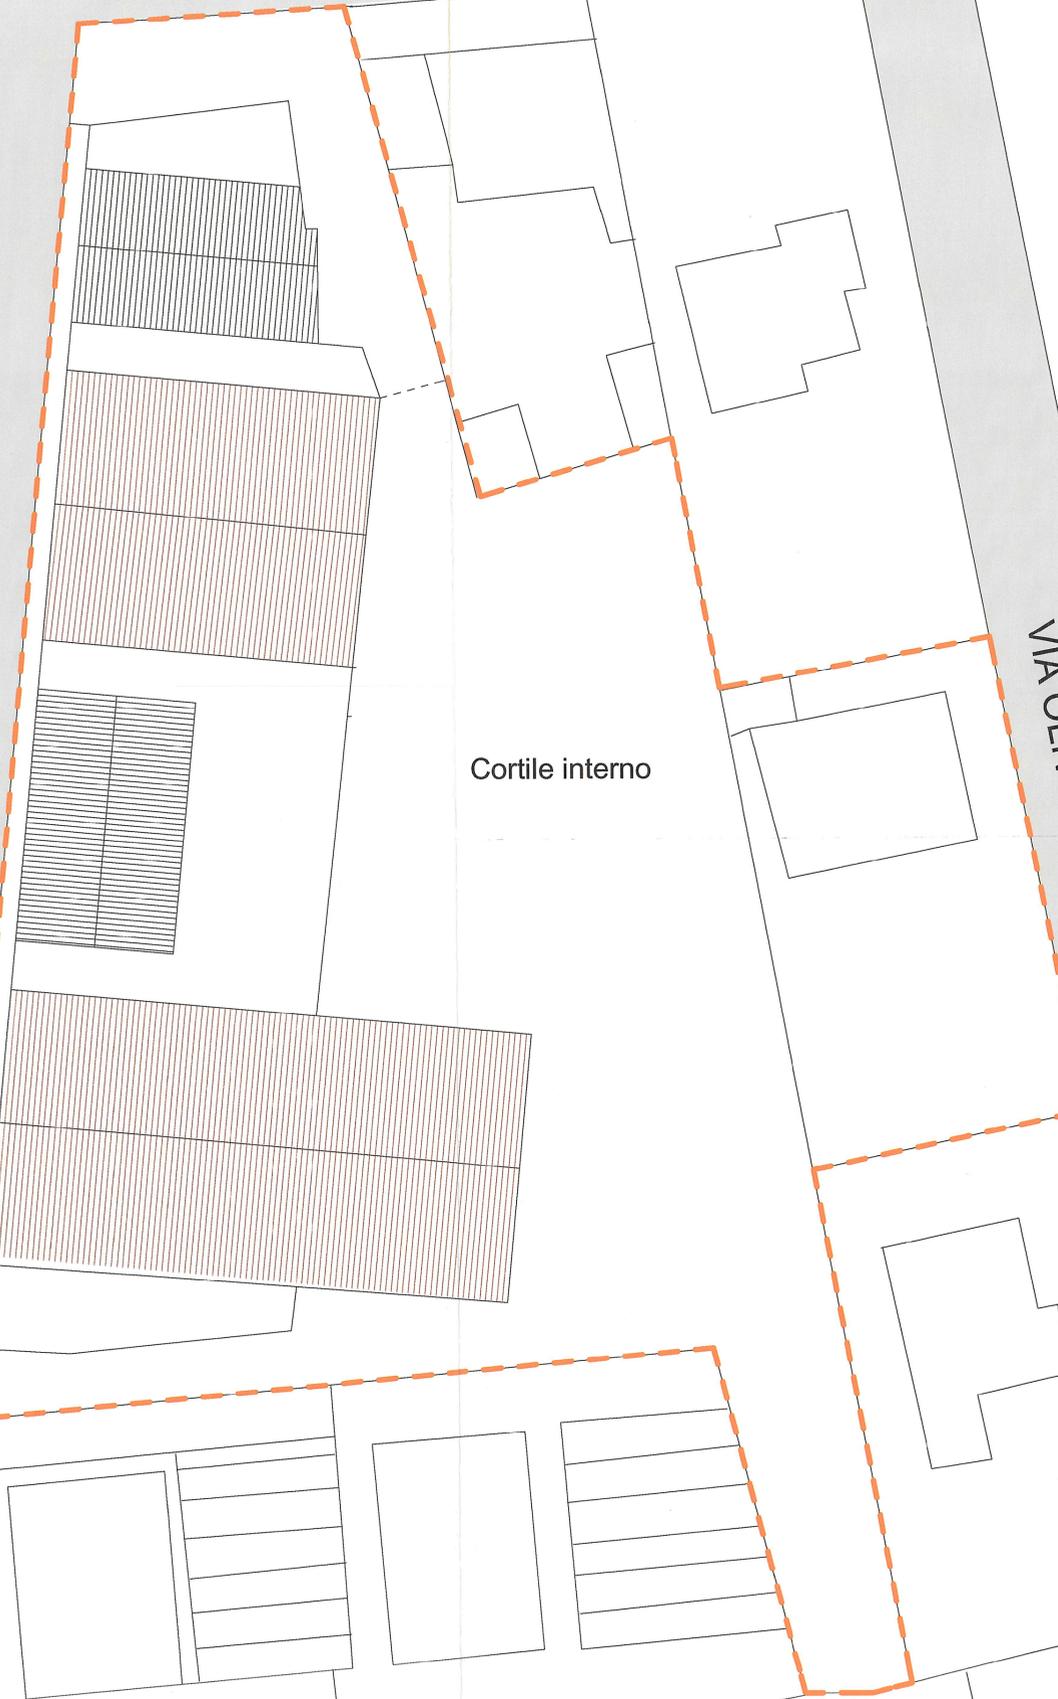


PLANIMETRIA GENERALE - 1:500

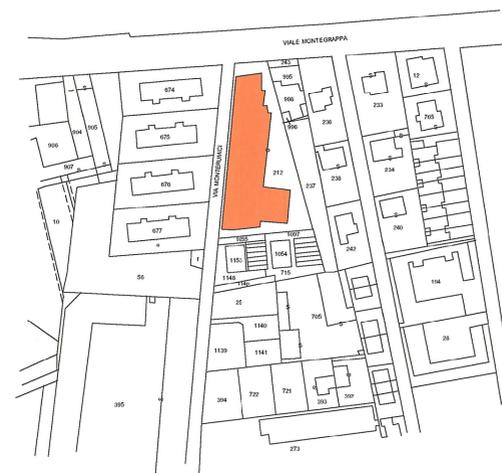

COMUNE DI TREVISO
FOGLIO 22 (ex D-4)
MAPP. N. 212

ESTRATTO CATASTALE - 1:2000

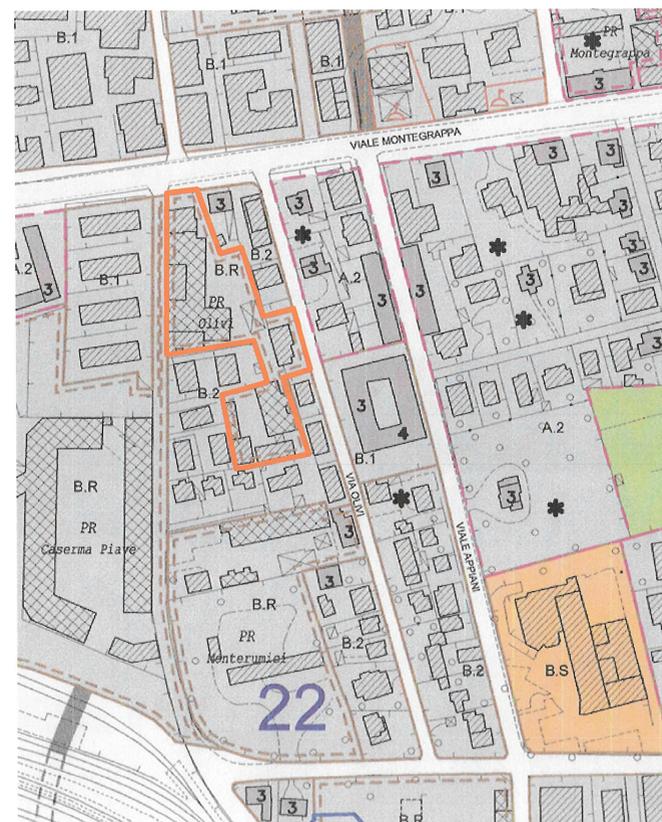

ESTRATTO PRG - 1:2000

77130

04. OTT. 2005

05



COMUNE DI TREVISO
Provincia di Treviso

PAOLO ZARO architetto - NICOLA ZARO architetto

ORDINE
 degli ARCHITETTI
 PIANIFICATORI
 CONSERVATORI
 del TRIESTO e
 TREVISO
 ARCHITETTO

PAOLO ZARO
 n° 119
 NICOLA ZARO
 n° 1562

PIAZZA EUROPA 16 - 31057 SILEA (TV) - TEL. 0422/363229

1

ALLEGATO ALLA DENUNCIA DI INIZIO ATTIVITA'

SETTEMBRE
2005

1:500
1:2000

INQUADRAMENTO GENERALE
PLANIMETRIA GENERALE - ESTRATTO CATASTALE - ESTRATTO PRG