

1843/07/AE



PRATICA - CTPE219751H

NON unie
alle 1799/05

mot. 97765 del 27/11/07



COMUNE DI TREVISO
SPORTELLO UNICO - SERVIZIO ATTIVITÀ EDILIZIA
e-mail: edilizia@comune.treviso.it

B / LS
Marca da bollo¹

identificativo pratica

1843/07/AE

protocollo generale

COMUNE DI TREVISO		
Cat. 63	Cl.	Fasc.
N. prot. 97765		
Data prot. 27 NOV 2007		

allegati n. 14 uffici: RUSC

data di arrivo al servizio

COMUNE DI TREVISO
PROTOCOLLO SPORTELLO UNICO
22 NOV. 2007
ARRIVO

N° GPE ATTIVITÀ EDILIZIA

28 NOV 2007

AVVERTENZE:

la D.I.A. va presentata per tutti gli interventi che non sono obbligatoriamente soggetti al rilascio di permesso di costruire.

La D.I.A. non può essere presentata per mezzi pubblicitari, tende.

RILASCIATA AUTORIZZAZIONE IN DATA

ALLO SPORTELLO UNICO
SERVIZIO ATTIVITÀ EDILIZIA

lett. 98 DIC. 2007

Oggetto: Denuncia di inizio attività

Il sottoscritto in qualità di² Legale rappresentante con la presente
COMUNICA

che sull'immobile censito in catasto: Comune di Treviso, foglio 22, mappale n 212 e ubicato in viale Montegrappa al civico n27/b, ai sensi della normativa vigente (art.22 del D.P.R. 6 giugno 2001, n.380) saranno realizzate le seguenti opere e/o interventi:

¹ la marca da bollo è dovuta qualora, contestualmente alla presentazione della D.I.A., venga richiesta autorizzazione per apertura / modifica di accessi su strada, realizzazione / modifica di ponticello, tombamento fossato.

² proprietario, usufruttuario, superficiario, enfiteuta, usuario o titolare di altro diritto reale di godimento quale uso, abitazione, servitù prediale, ecc. (indicare quale)

Considerato la temporalità del manufatto
considerato che le maglie strutturali
non interferisce con l'utilizzo dei parcheggi
così come concordati con la P.L.

Si considero lo BIA asseverabile
17/12/07

18/13/07/AE

Preced,
1799/05/AE



- **Installazione di tensostrutture tipo “gazebo” a carattere provvisorio all’interno del piazzale / cortile interno al fine di riparare dalle intemperie alcuni veicoli in consegna per un totale di 300 mq di superficie coperta;**
- **Installazione di pensilina triangolare provvisoria di collegamento tra le strutture di cui sopra e l’edificio principale in prossimità dell’area espositiva interna per un totale di circa 40 mq**

L’immobile di cui sopra non è soggetto a vincolo.

DENUNCIANTE AVENTE TITOLO³

Ditta

legalmente rappresentata dal sig. _____
allegata autocertificazione.

nella sua qualità di⁴ Presidente come risultante da

DENUNCIA

l’inizio dell’esecuzione di opere edilizie a far tempo dal **trentesimo** giorno successivo all’inoltro della presente sull’immobile descritto in premessa come da progetto allegato e relativa relazione asseverata dai progettisti:

Zaro Paolo

Iscritto all’Ordine degli architetti della Provincia di Treviso al n.119

Zaro Nicola

Iscritto all’Ordine degli architetti della Provincia di Treviso al

i quali assumono ruolo di persona esercente un servizio di pubblica necessità ai sensi degli articoli 359 e 481 del Codice Penale.

Il denunciante dà atto che, qualora l’immobile sia ricompreso in ambito di bene paesaggistico ai sensi del D.Lgs. del 22.01.04 n.42, Parte Terza, l’inizio dei lavori è subordinato al non annullamento da parte della Soprintendenza, dell’autorizzazione ambientale (nei 60 giorni dalla data di ricevimento dell’autorizzazione ambientale da parte della Soprintendenza) .

DICHIARA

A. che il _____ è stato nominato rappresentante dalla totalità dei richiedenti ai soli fini dell’invio delle comunicazioni e delle notifiche degli atti emessi dall’ufficio Attività Edilizia da effettuarsi esclusivamente presso la residenza/domicilio dello stesso.

³ nel caso di più richiedenti allegare una scheda -ulteriori intestatari aventi titolo- con i dati della totalità dei richiedenti

⁴ indicare il titolo che autorizza a rappresentare la Ditta e allegare autocertificazione unitamente ad una fotocopia (chiara e leggibile) di un documento di identità del sottoscrittore.

B. che i lavori saranno eseguiti sotto la direzione dei sigg. architetti: Zaro Paolo

Iscritto all'Ordine degli architetti della Provincia di Treviso al n.119

e Zaro Nicola

Iscritto all'Ordine degli architetti

della Provincia di Treviso al n.1562

Firma.....



C. che i lavori saranno realizzati dalla

con

legalmente rappresentata dall :

Firma.....

D. che, salvo per varianti in corso d'opera, i lavori saranno ultimati entro tre anni dal loro inizio;

E. che verrà comunicata la data di ultimazione dei lavori e saranno contestualmente prodotti:

- il certificato di collaudo finale che attesti la conformità dell'opera al progetto presentato;
- ricevuta dell'avvenuta presentazione della variazione catastale conseguente alle opere realizzate ovvero dichiarazione che le stesse non hanno comportato modificazioni del classamento. Si dà atto che in assenza di tale documentazione verrà applicata la sanzione di cui all'articolo 37, comma 5 del D.P.R. 380/01 (ai sensi dell'art.23 comma 7 del citato D.P.R. così come modificato dall'articolo 1, comma 558 della L.311/04) pari a € 516,00;

E. che verrà richiesto certificato di agibilità per gli interventi di cui all'art.24 comma 2 del D.P.R. 6 giugno 2001, n.380 (pena l'applicazione della sanzione amministrativa prevista dall'art.24 comma 3 del D.P.R. 6 giugno 2001, n.380);

F. che gli interventi previsti non ledono i diritti di terzi.

Con la presente inoltre si acconsente che i dati forniti siano trattati nel rispetto della L. 675/96.

Treviso, li

Il/I titolare/i denunciante/i

X

DOCUMENTAZIONE DA ALLEGARE ALLA D.I.A.

► La documentazione da allegare alla Denuncia Inizio Attività, in **unica copia**, dovrà essere integrata con gli elaborati necessari, in rapporto all'entità e alla tipologia dell'intervento, tra quelli dell' "ELENCO ALLEGATI";

attestato del versamento dei diritti di segreteria di euro 97,52 per interventi di ristrutturazione e di euro 51,65 per le restanti tipologie d'intervento, da effettuarsi indicando la causale del versamento e il nominativo della Ditta, scegliendo tra le seguenti modalità:

- direttamente presso qualunque sportello della Unicredit Banca s.p.a. – Tesoreria Comunale;
- con bonifico bancario sul conto corrente bancario intestato a: Tesoreria Comunale - Unicredit Banca s.p.a. codice IBAN IT 39 W 02008 12011 000010121816;
- con versamento sul conto corrente postale n. 12201315, intestato al Comune di Treviso - Servizio di Tesoreria;

attestato del versamento del rimborso spese tecniche, da effettuarsi con modalità analoghe a quelle dei diritti di segreteria;

documentazione attestante il titolo all'esecuzione dei lavori in oggetto o dichiarazione sostitutiva di atto notorio relativa alla proprietà o titolarità;

relazione tecnica dettagliata, redatta e asseverata dai professionisti Sig.ri arch. Paolo Zaro e arch. Nicola Zaro, iscritti all'Ordine degli Architetti della Provincia di Treviso rispettivamente al n. 119 e 1562;

documentazione fotografica dell'area e/o dell'edificio interessato dall'intervento e del contesto, anche a lunga e media distanza ed allegata di seguito alla Relazione tecnico illustrativa;

prospetto di calcolo (dovuto in caso di intervento oneroso) e quietanze dei versamenti del contributo di costruzione eseguito presso la Tesoreria Comunale distinti per:

- opere di urbanizzazione primaria;
- opere di urbanizzazione secondaria;
- contributo sul costo di costruzione;
- contributo ambientale (art.19 del D.P.R. n.380/01).

dichiarazione rilasciata dall'impresa esecutrice, dell'organico medio annuo, distinto per qualifica, nonché una dichiarazione relativa al contratto collettivo stipulato dalle organizzazioni sindacali comparativamente più rappresentative, applicato ai lavoratori dipendenti (art.3, comma 8, lett. b) del D.Lgs.n.494/96, come modificato dal D.Lgs.n.528/99); tale documento può essere sostituito da autocertificazione, resa ai sensi di legge, allegando fotocopia (chiara e leggibile) di un documento di identità del sottoscrittore;

Documento Unico di Regolarità Contributiva in corso di validità, dell'impresa esecutrice dei lavori. In mancanza di ciò, è **sospesa l'efficacia della DIA e pertanto i lavori non potranno**

essere iniziati.

► Per intervento di apertura / modifica di accesso carraio, realizzazione / modifica di ponticello, tombamento fossato, la **ulteriore documentazione** da allegare in **unica** copia, è la seguente:

relazione tecnico illustrativa con inquadramento tecnico-giuridico dell'intervento, descrizione sintetica (finalità, criteri progettuali, materiali, impatto dell'opera, ecc.);

elaborati grafici conformi a quelli già allegati in copia unica alla presente D.I.A.

► Qualora l'intervento alteri lo stato dei luoghi e l'aspetto esteriore di edifici in ambito sottoposto a vincolo paesaggistico (ai sensi del D.Lgs. n.42/04, Parte Terza) la cui tutela compete al Comune (ai sensi dell'art.4 della Legge Regionale n. 63/94) o all'Ente Parco Sile (ai sensi della L.R. 11/2001), la **ulteriore documentazione** da allegare, rispettivamente in **duplice** o **triplice** copia, è la seguente:

relazione paesaggistica ai sensi del DPCM 12/12/2005;

elaborati grafici conformi a quelli già allegati in copia unica alla presente D.I.A.;

estratto Carta Tecnica Regionale entro un raggio sufficientemente ampio da permettere una valutazione dell'intervento in rapporto al contesto sottoposto a vincolo ambientale;

adeguata documentazione fotografica dell'intorno;

localizzazione dell'intervento su estratto cartografico del PRG Vigente;

documentazione riportante gli elementi di valore paesaggistico presenti, gli impatti sul paesaggio delle trasformazioni proposte e l'indicazione degli elementi di mitigazione e di compensazione necessari;

sistemazione aree esterne, situazione esistente e progettazione del verde;

altro .

► Qualora l'intervento riguardi immobile costituente Bene Culturale (ai sensi del D.Lgs.n.42/04, Parte Seconda) dovrà obbligatoriamente essere allegata l'autorizzazione rilasciata dalla Soprintendenza corredata dal progetto approvato.

RELAZIONE TECNICA DI ASSEVERAZIONE

I Sottoscritti:

Zaro Paolc

Iscritto all'Ordine degli architetti della Provincia di Treviso al n.119

Zaro Nicola

Iscritto all'Ordine degli architetti della Provincia di Treviso al

con studio in Silea, P.zza Europa n.16 a seguito dell'incarico conferito dalla
in data 20.09.2007

DICHIARANO

97765



27. NOV. 2007



1. che le opere da eseguirsi consistono in :
Installazione di coperture a carattere provvisorio stagionale per un totale di 300 mq e di pensilina di 40 mq di superficie coperta di collegamento all'edificio principale in prossimità e corrispondenza della zona espositiva interna presso la concessionaria autovetture
2. che l'immobile oggetto d'intervento è ubicato in Treviso, Viale Montegrappa n. 27/b ed è meglio identificato al catasto: Comune di Treviso, foglio 22 mappale n. 212;
3. che le opere da realizzarsi insistono su area classificata dal vigente P.R.G. come B.R. "OLIVI" ;
4. che l'immobile oggetto d'intervento risulta realizzato in piena conformità a Licenza Edilizia Spec.n.24/39-59 del 11.11.1959 ;
5. che le opere previste e sopra illustrate non rientrano tra quelle per le quali è obbligatorio il rilascio di permesso di costruire;
6. che l'immobile:
 - costituisce bene culturale soggetto alle disposizioni del D.Lgs. del 22.01.04 n.42, Parte Seconda e all'uopo allega autorizzazione della Soprintendenza, corredata dal progetto approvato (ai sensi degli art.22 e 23 del Decreto Legislativo);
 - è ricompreso in ambito di bene paesaggistico ai sensi del D.Lgs. del 22.01.04 n.42, Parte Terza;
 - è compreso nel Parco Naturale Regionale del fiume Sile;
 - non è soggetto a vincolo;
7. che l'immobile ricade in ambito soggetto a:
 - rispetto cimiteriale (T.U. 27.07.1934 n.1265 art.338 e L. 17.10.57 n.983 art.1 e art.28 della L. 01.08.02 n.166);
 - rispetto stradale - legge 13 giugno 1991 n. 190, Codice della strada e relativi regolamenti –

D.P.R. 16 dicembre 1992 n. 495 e successive modificazioni e integrazioni;

- rischio idraulico;
- vincolo di inedificabilità acque pubbliche (R.D. n. 523.1904 e L. 36/94);
- altro .

8. che l'intervento:

- non rientra tra quelli sottoposti al pagamento del contributo di costruzione;
- rientra tra quelli sottoposti al pagamento del contributo di costruzione, si allegano pertanto prospetto di calcolo (dovuto in caso di intervento oneroso) e quietanze dei versamenti del contributo di costruzione eseguito presso la Tesoreria Comunale distinti per:
 - opere di urbanizzazione primaria;
 - opere di urbanizzazione secondaria;
 - contributo sul costo di costruzione;
 - contributo ambientale (art.19 del D.P.R. n.380/01);

9. che le opere edilizie:

(9.1 Opere strutturali)

- non sono soggette a collaudo statico (ai sensi dell'art.67 del D.P.R. 6 giugno 2001, n.380);
- sono soggette a collaudo statico (ai sensi dell'art.67 del D.P.R. 6 giugno 2001, n.380).

(9.2 Sistema di smaltimento dei liquami)

- non prevedono trasformazioni al sistema di smaltimento degli scarichi o nuovi servizi igienici e/o integrazioni di quelli attuali tali da richiedere nuova autorizzazione allo scarico;
- prevedono trasformazioni al sistema di smaltimento degli scarichi o nuovi servizi igienici e/o integrazioni di quelli attuali tali da richiedere nuova autorizzazione allo scarico.

(9.3 Eliminazione e superamento delle barriere architettoniche)

- non comportano sostanziali modifiche all'unità immobiliare e/o agli spazi esterni di pertinenza dell'edificio, pertanto non è dovuta la documentazione redatta ai sensi della L.13/89 e D.M. 236/89 (norma per il superamento e l'eliminazione delle barriere architettoniche);
- comportano sostanziali modifiche all'unità immobiliare e/o agli spazi esterni di pertinenza dell'edificio o la realizzazione di una nuova costruzione, pertanto, si allega il progetto e la relazione del tecnico redatti ai sensi della L.13/89 e D.M. 236/89 (norma per il superamento e l'eliminazione delle barriere architettoniche);

(9.4 Impiantistica)

- non prevedono nuovi impianti e/o modifica a quelli esistenti pertanto non è dovuto il deposito del relativo progetto (ai sensi degli artt.110 e 125 del D.P.R. 6 giugno 2001, n.380);
- prevedono nuovi impianti e/o modifica a quelli esistenti per i quali la normativa prevede il deposito del relativo progetto che si allega:
 - ai sensi dell'art.110 del D.P.R. 6 giugno 2001, n.380;
 - ai sensi dell'art.125 del D.P.R. 6 giugno 2001, n.380.

prevedono nuovi impianti e/o modifica a quelli esistenti per i quali non è dovuto il deposito del progetto:

ai sensi dell'art.110 del D.P.R. 6 giugno 2001, n.380;

ai sensi dell'art.125 del D.P.R. 6 giugno 2001, n.380.

(9.5 Prevenzione incendi)

non interessano fabbricati soggetti al rilascio di preventivo nulla-osta dei VV.F. ai fini della prevenzione incendi;

interessano fabbricati soggetti al rilascio del parere preventivo dei VV.F., ai fini della prevenzione incendi, emesso in data prot.n. .

ASSEVERANO

LA CONFORMITÀ delle opere sopra descritte, indicate negli allegati elaborati progettuali, allo strumento urbanistico vigente, al Regolamento Edilizio vigente, nonché il rispetto delle norme di sicurezza e di quelle igienico sanitarie e la veridicità di quanto sopra dichiarato. Tale dichiarazione viene resa dal sottoscritto nella veste di persona esercente un servizio di pubblica necessità ai sensi degli articoli 359 e 481 del Codice Penale.

Il sottoscritto inoltre dà atto che in caso di falsa attestazione, il responsabile dell'ufficio Attività Edilizia informa l'autorità giudiziaria e il consiglio dell'ordine di appartenenza ai sensi dell'art.23, comma 6, del D.P.R. 380/2001.

Con la presente inoltre si acconsente che i dati forniti siano trattati nel rispetto della L. 675/96.

Treviso, li 22/10/2002

i tecnici

ORDINE
degli
ARCHITETTI
PIANIFICATORI
PAESAGGISTI
CONSERVATORI
della provincia di
TREVISO

PAOLO
ZARO

n° 119

sezione A
settore architettura

ORDINE
degli
ARCHITETTI
PIANIFICATORI
PAESAGGISTI
CONSERVATORI
della provincia di
TREVISO

NICOLA
ZARO

n° 1192

sezione A
settore architettura

ARCHITETTO

ELENCO DELLA DOCUMENTAZIONE ALLEGATA ALLA PRESENTE D.I.A:

- Attestato del versamento diritti di segreteria di € 51,65;
- Attestato di versamento per spese tecniche servizio attività edilizia di € 30;
- Autocertificazione sostitutiva di atto notorio relativa alla titolarità;
- Autocertificazione del _____ attestante la sua qualità di legale rappresentante;
- Copia del documento di identità;
- Relazione tecnico illustrativa;
- Tav. 1 – planimetria stato attuale con indicazione del posizionamento delle strutture di copertura provvisoria, scala 1:200;
- Tav. 2 – documentazione fotografica con indicazione dei coni visuali, scala 1:500.

AUTOCERTIFICAZIONE

Il sottoscritto

consapevole della responsabilità penale in caso di falsità in atti e di dichiarazione mendace, ai sensi degli articoli 48 e 76 del DPR 28/12/2000 n. 445

DICHIARA

sotto la propria responsabilità, di essere:

presidente e legale rappresentante

della Ditta

Con la presente inoltre si da atto affinché i dati forniti siano trattati nel rispetto della Legge 675/96.

Ai sensi dell'art. 38, comma 3, del DPR 28/12/2000 n. 445, alla presente autocertificazione viene allegata fotocopia di un documento di identità del sottoscrittore.

Treviso, li

97765

27. NOV. 2007



Il dichiarante

DICHIARAZIONE SOSTITUTIVA DI ATTO NOTORIO RELATIVA ALLA PROPRIETA'

La sottoscritta Ditta

legalmente rappresentata
dal dott. _____ come risultante da allegata autocertificazione, consapevole
della responsabilità penale in caso di falsità in atti e di dichiarazione mendace, ai sensi
degli articoli 48 e 76 del DPR 28/12/2000 n. 445

DICHIARA

sotto la propria responsabilità, che:

l'immobile oggetto della presente D.I.A. censito in catasto: Comune di Treviso, Sezione
D, foglio 22, mappale 212 e ubicato in Viale Montegrappa al civico n. 27/b,

risulta essere in esclusiva proprietà

Con la presente inoltre si da atto affinché i dati forniti siano trattati nel rispetto della
Legge 675/96.

Ai sensi dell'art. 38, comma 3, del DPR 28/12/2000 n. 445, alla presente
autocertificazione viene allegata fotocopia di un documento di identità del sottoscrittore.

Treviso, li

Il dichiarante

3



97765

27. NOV 2007

RELAZIONE TECNICO ILLUSTRATIVA

Gli interventi oggetto della presente D.I.A. riguardano nello specifico l'installazione a carattere provvisorio di tensostrutture tipo "gazebo" nel piazzale interno della concessionaria di Treviso in Viale Montegrappa, catastalmente identificata nella Sezione D, Foglio 22, Mappale 212.

La copertura verrà utilizzata per il riparo di circa 16 autoveicoli nel piazzale o cortile interno e verrà collegata con l'edificio principale tramite una pensilina triangolare di raccordo che consentirà l'uscita dei veicoli dal portone relativo allo spazio espositivo.

Tale copertura, **assolutamente a carattere provvisorio / stagionale**, occuperà una superficie in pianta pari a 300 mq e si compone sostanzialmente di 4 moduli strutturali delle tipologie indicate nell'allegata scheda esplicativa fornita dalla ditta costruttrice, ovvero 2 moduli da 10 ml x 10 ml a ridosso del lato nord del piazzale e 2 moduli da 10 ml x 5 ml a sud, a ridosso dei precedenti come meglio indicato in Tav. 1 allegata.

Contestualmente al futuro smantellamento di tale copertura si prevede il ripristino dei luoghi interessati.

L'aspetto esteriore di tale struttura sarà, come già precisato, a "gazebo", del tipo normalmente utilizzato in caso di eventi - manifestazioni o comunque impiegato laddove serve una **protezione temporanea** di persone o cose, in tal caso protezione di un piccolo spazio per autoveicoli in consegna.

Sempre al fine di meglio individuarne la tipologia si allegano di seguito anche alcune immagini esplicative (tratte dal catalogo della ditta costruttrice) del medesimo tipo di strutture che verrà impiegato in questo caso.


arch. Paolo Zaro


arch. Nicola Zaro







97765


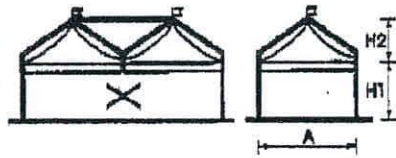

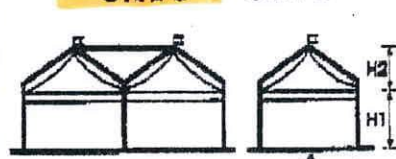
27. NOV. 2007

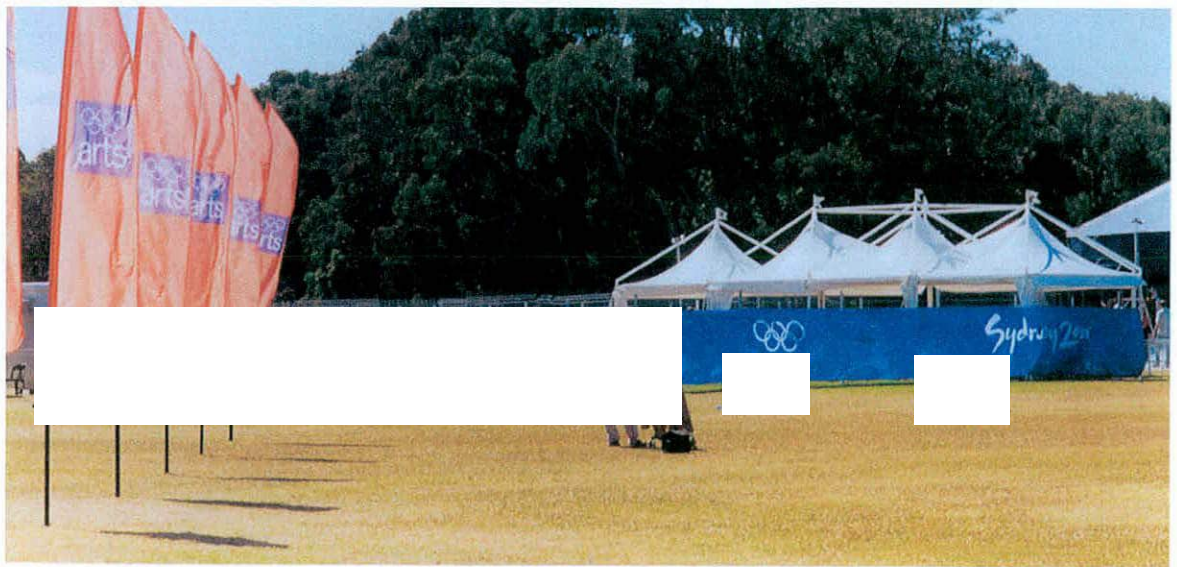

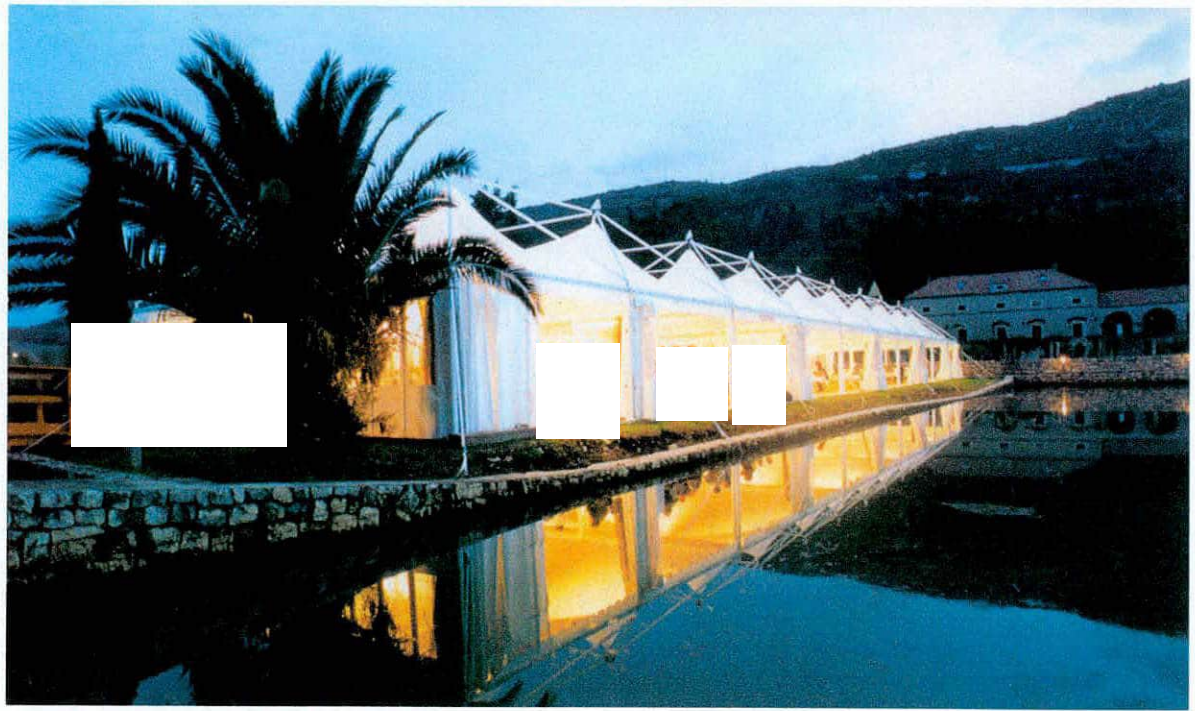

"FESTIVAL"

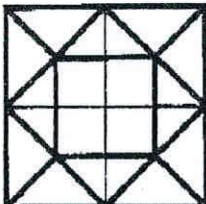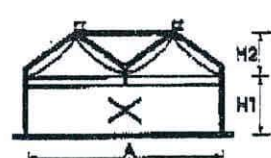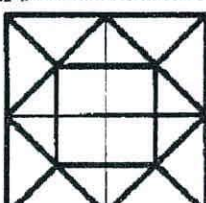Square - Quadrato		Side A=B Lato A=B	€	H1	H2	Area Superficie	Floor Pavimento Pag. 28
 "8x8"		800	8531,00	250	195	64,00	F-23
			8622,00	300	195		
 "10x10" "12x12"		1000	10648,00	250	235	100,00	F-22
				10831,00	300		
		1200	14476,00	250	275	144,00	F-24
			14669,00	300	275		

Rectangular - Rettangolare		Side A Lato A	Side B Lato B	€	H1	H2	Area Superficie	Floor Pavimento Pag. 28
 "4x8"		400	800	5829,00	250	195	32,00	F-11
				5920,00	300	195		
 "5x10" "6x12"		500	1000	6827,00	250	235	60,00	F-12
					6964,00	300		
		600	1200	8090,00	250	275	72,00	F-13
				8227,00	300	275		

OPTIONAL +7%


Rai 9005 Rai 1023

STANDARD


Rai 9010

STANDARD


1
2
3
H. 30 cm.

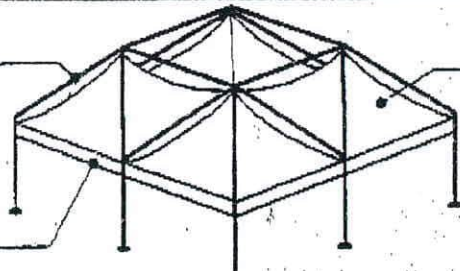

STANDARD

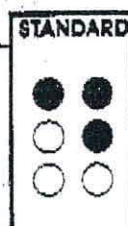

OPTIONAL +3%

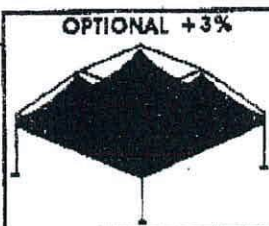

MINUTA



COMUNE DI TREVISO


via Municipio, 16 – 31100 TREVISO
centralino 0422 6581 telefax 0422 658201
e-mail: postacertificata@cert.comune.treviso.it

Prot.n. 105102
Prot.Gen.n. 97765/07



Treviso, 18 DIC. 2007

RACCOMANDATA

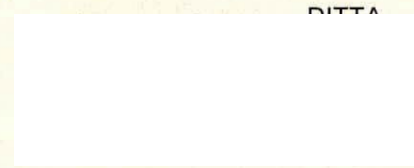

e, p.c.

ARCH. ZARO PAOLO
ARCH. ZARO NICOLA
P.ZZA EUROPA, 16
31057 SILEA (TV)

Rif.: **Spec.n. 1843/07/AE** - Prot.n. 97765 del 27/11/2007

Oggetto: *Denuncia di inizio attività ai sensi dell'art.22 del D.P.R. 6 giugno 2001, n.380. Sospensione di termini per richiesta di documentazione integrativa.*

In relazione alla denuncia di inizio attività presentata riguardante l'immobile censito in Catasto: Comune di Treviso Foglio 22 mappale 212 ubicato in VIA MONTE GRAPPA 27/B, valutato che la documentazione allegata alla denuncia non risulta sufficiente per la verifica di cui all'art.22 del D.P.R. in oggetto, si invita codesta Ditta a far pervenire quanto segue:

1. copia atto di proprietà o altro titolo alla realizzazione del previsto intervento. Tale documentazione può essere sostituita da autocertificazione, completa degli estremi dell'atto;
2. dichiarazione dell'impresa esecutrice dei lavori (completa di fotocopia del documento di identità del dichiarante) in merito all'organico medio annuo, distinto per qualifica, ed al contratto collettivo stipulato dalle organizzazioni sindacali comparativamente più rappresentative, applicato ai lavoratori dipendenti, nonché Dichiarazione Unica di Regolarità Contributiva in corso di validità;
3. indicazione del periodo di installazione della struttura provvisoria (max 6 mesi a decorrere dal 30° giorno successivo alla presentazione dell'integrazione richiesta con la presente).

Si rammentano al tecnico progettista le responsabilità penali nel caso di asseverazioni non veritiere, invitando a verificare con scrupolo i contenuti degli artt.22 e 23 del D.P.R. n.380/01.


Il termine di trenta giorni di preavviso per l'inizio dei lavori è **interrotto** fino alla presentazione di quanto sopra richiesto.

L'esecuzione delle opere o anche il semplice inizio dei lavori in assenza della documentazione richiesta comporterà l'applicazione delle sanzioni previste dall'art.37 del D.P.R. 6 giugno 2001, n.380.

Gli uffici dello Sportello unico – Servizio Attività Edilizia sono a disposizione per eventuali chiarimenti. Si consiglia di contattare telefonicamente il responsabile dell'istruttoria, sotto indicato.

Con l'occasione si inviano distinti saluti.

Il responsabile del procedimento
Arch. Laura Smith

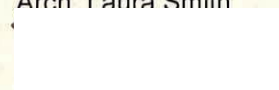

Nelle comunicazioni indicare sempre: **zona B - Spec.n. 1843/07/AE**

SETTORE: Sportello Unico - SERVIZIO: Attività Edilizia - fax n. 0422 658408
Responsabile del procedimento e dell'istruttoria: Arch. Laura Smith

Orario telefono: dal LUNEDI al VENERDI dalle 12.00 alle 14.00 e MERCOLEDI dalle 12.00 alle 17.00

RAPPORTO VERIFICA TRASMISSIONE

ORA : 19/12/2007 14:54
NOME : ATTIVITA EDILIZIA TV
FAX : 00422658408
TEL : 00422658408
SER. # : 00065J476294

DATA,ORA
FAX N./NOME
DURATA
PAGINE
RISULT
MODO

19/12 14:53
00422461012
00:00:40
01
OK
STANDARD
ECM



COMUNE DI TREVISO

via Municipio, 16 - 31100 TREVISO
centralino 0422 6581 telefax 0422 658201
e-mail: postacertificata@cert.comune.treviso.it

Prot.n. 105102

Treviso, 18/12/07

Prot.Gen.n. 97765/07

DITTA

RACCOMANDATA

e, p.c. ARCH. ZARO PAOLO
ARCH. ZARO NICOLA
P.ZZA EUROPA, 16
31057 SILEA (TV)

Rif.: Spec.n. 1843/07/AE - Prot.n. 97765 del 27/11/2007


Oggetto: *Denuncia di inizio attività ai sensi dell'art.22 del D.P.R. 6 giugno 2001, n.380. Sospensione di termini per richiesta di documentazione integrativa.*

In relazione alla denuncia di inizio attività presentata riguardante l'immobile censito in Catasto: Comune di Treviso Foglio 22 mappale 212 ubicato in VIA MONTE GRAPPA 27/B, valutato che la documentazione allegata alla denuncia non risulta sufficiente per la verifica di cui all'art.22 del D.P.R. in oggetto, si invita codesta Ditta a far pervenire quanto segue:

1. copia atto di proprietà o altro titolo alla realizzazione del previsto intervento. Tale documentazione può essere sostituita da autocertificazione, completa degli estremi dell'atto;
2. dichiarazione dell'impresa esecutrice dei lavori (completa di fotocopia del documento di identità del dichiarante) in merito all'organico medio annuo, distinto per qualifica, ed al contratto collettivo stipulato dalle organizzazioni sindacali comparativamente più rappresentative, applicato ai lavoratori dipendenti, nonché Dichiarazione Unica di Regolarità Contributiva in corso di validità;
3. indicazione del periodo di installazione della struttura provvisoria (max 6 mesi a decorrere dal 30° giorno successivo alla presentazione dell'integrazione richiesta con la presente).

Si rammentano al tecnico progettista le responsabilità penali nel caso di asseverazioni non veritiere, invitando a verificare con scrupolo i contenuti degli artt.22 e 23 del D.P.R. n.380/01.

Il termine di trenta giorni di preavviso per l'inizio dei lavori è **interrotto** fino alla presentazione di

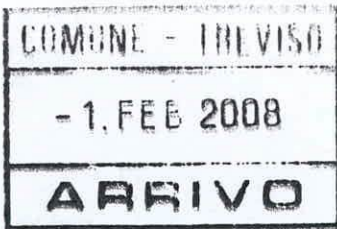

Spett. le Comune di Treviso

Servizio Attività Edilizia – zona B
c.a. arch. Laura Smith

Servizio Attività Edilizia – zona B – Spec. n. 1843/07/AE

Oggetto: trasmissione di documentazione integrativa.

ATTIVITA' EDILIZIA
- 6 FEB 2008

In riferimento alla vostra Comunicazione del 18/12/2007 Prot. n. 105102 relativa alla Denuncia di inizio attività edilizia **Spec. n. 1843/07/AE** Prot. n. 97765 del 27/11/2007 riguardante gli immobili censito in Catasto: Comune di Treviso Foglio 22 mappale 212, ubicato in Viale Montegrappa 27/B, si trasmette la seguente documentazione integrativa richiesta:

- Autocertificazione sostitutiva di atto di proprietà;
- Dichiarazione dell'impresa esecutrice dei lavori (completa di fotocopia di documento di identità del dichiarante) in merito all'organico medio annuo distinto per qualifica;
- Modello D.U.R.C.;

Contestualmente con la presente si indica il seguente **periodo previsto di installazione della struttura provvisoria:**

dal 01/03/2008 al 01/09/2008

L'occasione è gradita per porgere distinti saluti.

Treviso, lì 01/02/2008

1.92265/02
Edil

COMUNE DI TREVISO		
Cat. 6	Cl. 3	Fasc. 9839
N. prot.		
Data 06 FEB 2008		

Arch. Paolo Zaro

ORDINE degli ARCHITETTI PIANIFICATORI PAESAGGISTI CONSERVATORI della provincia di TREVISO	PAOLO ZARO n° 119 sezione A settore architettura
---	--

ARCHITETTO
Arch. Nicola Zaro

Arch. Nicola Zaro

ORDINE degli ARCHITETTI PIANIFICATORI PAESAGGISTI CONSERVATORI della provincia di TREVISO	NICOLA ZARO n° 1562 sezione A settore architettura
---	--

ARCHITETTO

DICHIARAZIONE SOSTITUTIVA DI ATTO NOTORIO RELATIVA ALLA PROPRIETA'

La sottoscritta Ditta

legalmente rappresentata

dal _____ come risultante da allegata autocertificazione, consapevole della responsabilità penale in caso di falsità in atti e di dichiarazione mendace, ai sensi degli articoli 48 e 76 del DPR 28/12/2000 n. 445

DICHIARA

sotto la propria responsabilità, che:

l'immobile oggetto della presente D.I.A. censito in catasto: Comune di Treviso, Sezione D, foglio 22, mappale 212 e ubicato in Viale Montegrappa al civico n. 27/b,

risulta essere in esclusiva proprietà

come da atto, -

Con la presente inoltre si da atto affinché i dati forniti siano trattati nel rispetto della Legge 675/96.

Ai sensi dell'art. 38, comma 3, del DPR 28/12/2000 n. 445, alla presente autocertificazione viene allegata fotocopia di un documento di identità del sottoscrittore.

Treviso, li

?

Il dichiarante

INAIL**INPS****DOCUMENTO UNICO DI REGOLARITÀ CONTRIBUTIVA**PROT. N. 0024535 DEL 17 DIC. 2007

Spett.le

Protocollo documento n.	2871550	del	04/12/2007
Codice identificativo pratica (C.I.P.) (da citare sempre nella corrispondenza)	20070253163743		

Denominazione/ragione sociale			
Sede legale			
Sede operativa			
Codice Fiscale		E-mail	

Con il presente documento si dichiara che l'impresa **RISULTA REGOLARE** ai fini del DURC in quanto:

<input checked="" type="checkbox"/>	I.N.P.S. - Sede di CONEGLIANO
<input checked="" type="checkbox"/>	E' iscritta/o all'INPS con PC/matricola n. <u>8405334355</u>
	Risulta regolare con il versamento dei contributi al <u>04/12/2007</u>
<input type="checkbox"/>	E' in corso controversia amministrativa/giudiziale relativa all'esistenza di un debito contributivo
	Il responsabile del procedimento


<input checked="" type="checkbox"/>	I.N.A.I.L. - Sede di CONEGLIANO
<input checked="" type="checkbox"/>	E' assicurata/o all'INAIL con Codice Ditta n. <u>4259264</u>
	Risulta regolare con il versamento dei premi e accessori al <u>10/12/2007</u>
<input type="checkbox"/>	E' in corso controversia amministrativa/giudiziale relativa all'esistenza di un debito contributivo
	Il responsabile del procedimento

Il presente certificato è rilasciato per i lavori privati in edilizia ai sensi dell'art.86 co.10 D.Lgs. n°276/2003 ed è valido 90 (novanta) giorni dalla data di rilascio.

Il certificato viene rilasciato in base alle risultanze dello stato degli atti e non ha effetti liberatori per l'impresa. Rimane pertanto impregiudicata l'azione per l'accertamento ed il recupero di eventuali somme che successivamente risultassero dovute.

Originale CONEGLIANO il 14/12/2007

Per INPS-INAIL
Il responsabile dello Sportello Unico Previdenziale
della Sede Inps di CONEGLIANO
ANGELA MARTA

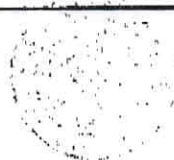

Spett.le
Arch. Zaro
TEL. 0422363229
FAX 0422461012

Ponte della Priula, 16/01/2008

Con la presente Vi comunichiamo il nostro organico medio annuo
relativo al 2007 diviso per qualifica:

- operai: 7,30
- impiegati: 1.

Distinti saluti.

;

MINUTA



COMUNE DI TREVISO

via Municipio, 16 – 31100 TREVISO
centralino 0422 6581 telefax 0422 658201
e-mail: postacertificata@cert.comune.treviso.it

Prot.n. 80416


Treviso, 26 SET. 2007

Prot.Gen.n.69759/07

RACCOMANDATA

UFF. PROTOCOLLO
27 SET 2007
SPEDITO

SOUR

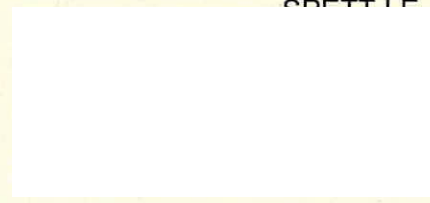

e, p.c.

COMANDO DI POLIZIA LOCALE
C.A. DAL POZZO GIULIANA

Rif.: Prot.n.69759 del 10/08/07

Oggetto: *“Richiesta di rinnovo di stagionalità della copertura provvisoria tipo “gazebo” da installarsi presso il cortile interno della [redacted] per conto della [redacted] Riscontro*


Si riscontra la vs. richiesta del 10/08/05, relativa alla possibilità di rinnovo di installazione copertura provvisoria in viale Monte Grappa 27/B.

Si fa presente che esiste agli atti una DIA spec.n.94/07/AE - protocollata in data 22/01/07 n.4824 e perfezionata in data 04/04/07 prot.n.30550 - che, in corrispondenza dell'area richiesta per l'installazione del “gazebo” protettivo per le autovetture in pre-consegna, prevede un'area destinata al parcheggio di standard relativo all'attività commerciale. Il parcheggio pertanto non può essere utilizzato come superficie di vendita/ esposizione.

Alla luce delle considerazioni sopra esposte non si ritiene sussistano i presupposti per il rinnovo dell'installazione richiesta.

Distinti saluti.


Il responsabile del
Servizio Attività Edilizia
Dott. Marina Tazzer

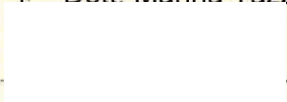

SETTORE: Sportello Unico - SERVIZIO: Attività Edilizia - fax n. 0422 658408
Responsabile dell'istruttoria: Geom. Federico Tonel

Orario di apertura al Pubblico degli Uffici dello SPORTELLO UNICO – Servizio Attività Edilizia: LUNEDÌ dalle 9.00 alle 12.00; MERCOLEDÌ dalle 9.00 alle 17.00.

Sour

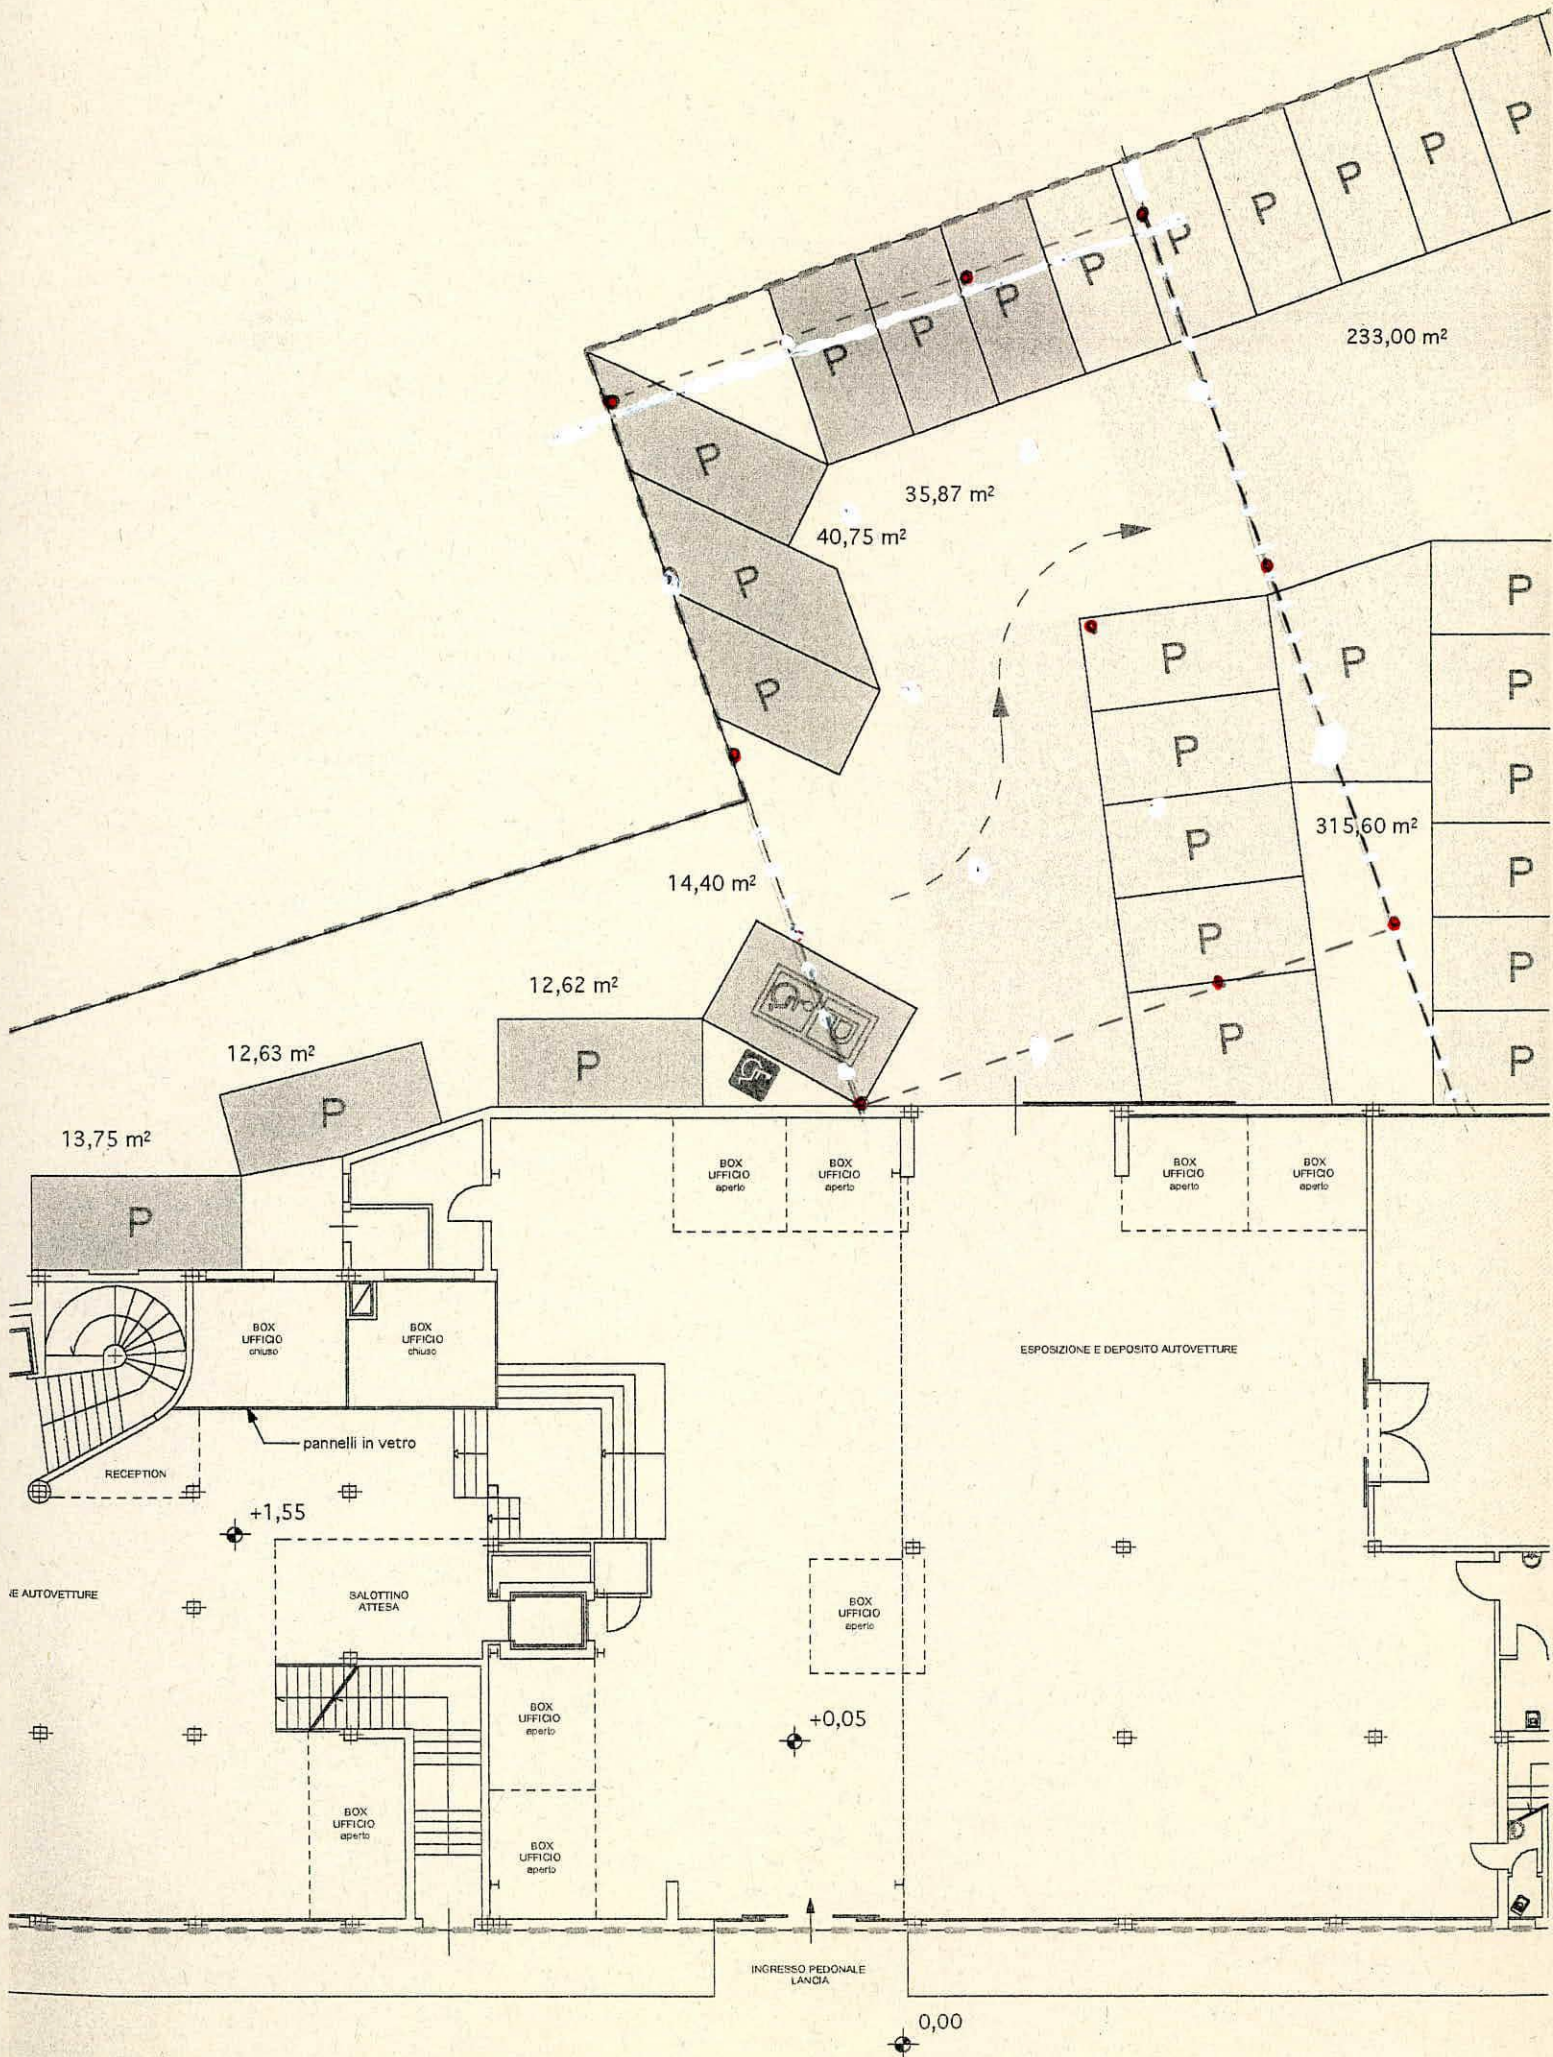

VIA MONTERUMICI

5



97785
27. NOV 2007





27. NOV 2007

97765

14

€ sul C/C n. 12201315

di Euro 51,65

IMPORTO IN LETTERE CINQUANTUNO / 65

INTESTATO A COM. TREVISO - SERV. TESORERIA

CAUSALE

DIRITTI DI SEGRETERIA

!65/183 02 08-11-07 #1!
!0126 €*51,65*!
!VCY 0024 €*1,00*!
C/C 12201315 P 0077

ESI

VIA

CA

€ sul C/C n. 12201315

di Euro 51,65

IMPORTO IN LETTERE CINQUANTUNO / 65

INTESTATO A COM. TREVISO - SERV. TESORERIA

CAUSALE

DIRITTI DI SEGRETERIA

!65/183 02 08-11-07 #1!
!0126 €*51,65*!
!VCY 0024 €*1,00*!
C/C 12201315 P 0077

ESE

VIA

CAI

AVVERTENZE

Il Bollettino deve essere compilato in ogni sua parte (con inchiostro nero o blu) e non deve recare abrasioni, correzioni o cancellature.

La causale è obbligatoria per i versamenti a favore delle Pubbliche Amministrazioni.

Le informazioni richieste vanno riportate in modo identico in ciascuna delle parti di cui si compone il bollettino.

27. NOV. 2007

97765



8

€ sul C/C n. 12201315

di Euro 30,00

IMPORTO TRENTA/00
IN LETTERE

INTESTATO A COMUNE DI TREVISO SERVIZIO DI TESORERIA

ESEI

VIA

CAP

45-1-181000000250533-530/1200 Pag.269/601 (006)

65/183 02 08-11-07 R1;
0125 €*30,00*;
VCY 0023 €*1,00*;
P 0076

IMPORTANTE

NON SCRIVERE SUL
RETRO DELLA RICEVUTA
DI ACCREDITO.

BOLLO DELL'UFFICIO POSTALE

CAUSALE

SPESE TECNICHE D.I.A.

€ sul C/C n. 12201315

di Euro 30,00

IMPORTO TRENTA/00
IN LETTERE

INTESTATO A COMUNE DI TREVISO SERVIZIO DI TESORERIA

ESEI

VIA

CA

AVVERTENZE

Il Bollettino deve essere compilato in ogni sua parte (con inchiostro nero o blu) e non deve recare abrasioni, correzioni o cancellature.

La causale è obbligatoria per i versamenti a favore delle Pubbliche Amministrazioni. Le informazioni richieste vanno riportate in modo identico in ciascuna delle parti di cui si compone il bollettino.

65/183 02 08-11-07 R1;
0125 €*30,00*;
VCY 0023 €*1,00*;
P 0076

BOLLO DELL'UFFICIO POSTALE

CAUSALE

SPESE TECNICHE D.I.A.

00,00
00/ATVIST

00,00
00/ATVIST

RELL. CORR. FIANCO. DANNO
TARE CONTRASPE. 1/10
TREVISO

RELL. CORR. FIANCO. DANNO
TARE CONTRASPE. 1/10
TREVISO



7

97765

27. NOV. 2007

RELL. CORR. FIANCO. DANNO
TARE CONTRASPE. 1/10
TREVISO

RELL. CORR. FIANCO. DANNO
TARE CONTRASPE. 1/10
TREVISO

INAIL

INPS

DOCUMENTO UNICO DI REGOLARITÀ CONTRIBUTIVA

~~Raccomandato AR~~
Spett.le

Protocollo documento n.	2170022	del	09/07/2007
Codice identificativo pratica (C.I.P.) (da citare sempre nella corrispondenza)	20070191932485		

Denominazione/regione sociale	
Sede legale	
Sede operativa	
Codice Fiscale	E-mail

Con il presente documento si dichiara che l'impresa **RISULTA REGOLARE** ai fini del DURC in quanto:

<input checked="" type="checkbox"/> I.N.P.S. - Sede di CONEGLIANO
<input checked="" type="checkbox"/> E' iscritta/o all'INPS con PC/matricola n. <u>8405334355</u>
Risulta regolare con il versamento dei contributi al <u>09/07/2007</u>
<input type="checkbox"/> E' in corso controversia amministrativa/giudiziale relativa all'esistenza di un debito contributivo
Il responsabile del procedimento MARTA ANGELO

<input checked="" type="checkbox"/> I.N.A.I.L. - Sede di CONEGLIANO
<input checked="" type="checkbox"/> E' assicurata/o all'INAIL con Codice Ditta n. <u>4259264</u>
Risulta regolare con il versamento dei premi e accessori al <u>10/07/2007</u>
<input type="checkbox"/> E' in corso controversia amministrativa/giudiziale relativa all'esistenza di un debito contributivo
Il responsabile del procedimento CARLO LAURA

Il presente certificato è rilasciato per i lavori privati in edilizia ai sensi dell'art.86 co.10 D.Lgs. n°276/2003 ed è valido 90 (novanta) giorni dalla data di rilascio.
Il certificato viene rilasciato in base alle risultanze dello stato degli atti e non ha effetti liberatori per l'impresa. Rimane pertanto imroggiudicata l'azione per l'accertamento ed il recupero di eventuali somme che successivamente risultassero dovute.

Originale CONEGLIANO il 16/07/2007

Per INPS-INAIL
Il responsabile dello Sportello Unico Previdenziale
della sede Inail di CONEGLIANO
PAOLA BORTOLAZZI

27. NOV 2007



9

97765

da fare versamento

CONTI CORRENTI POSTALI - Attestazione di Versamento

€ sul C/c n. 12201315

di Euro 51,65

IMPORTO IN LETTERE CINQUANTUNO / 65

INTESTATO A COM. TREVISO - SERV. TESORERIA

CAU' 7

CONTI CORRENTI POSTALI - Ricevuta di Versamento

€ sul C/c n. 12201315

di Euro 51,65

IMPORTO IN LETTERE CINQUANTUNO / 65

INTESTATO A COM. TREVISO - SERV. TESORERIA

CAU'

CONTI CORRENTI POSTALI - Ricevuta di Accredito

€ sul C/c n. 12201315

TD 123 IMPORTO IN LETTERE CINQUANTUNO / 65

INTESTATO A COMUNE DI TREVISO

SERVIZIO DI TESORERIA

SECRETARIA


CAU'

BOLLO DELL'UFFICIO POSTALE
codice bancoposta

23

ESEX
VIA
CAU'


ESEGUITO
VIA - P
CAP.

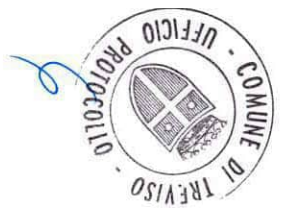

27. NOV 2007

97765

Foncostrutturando

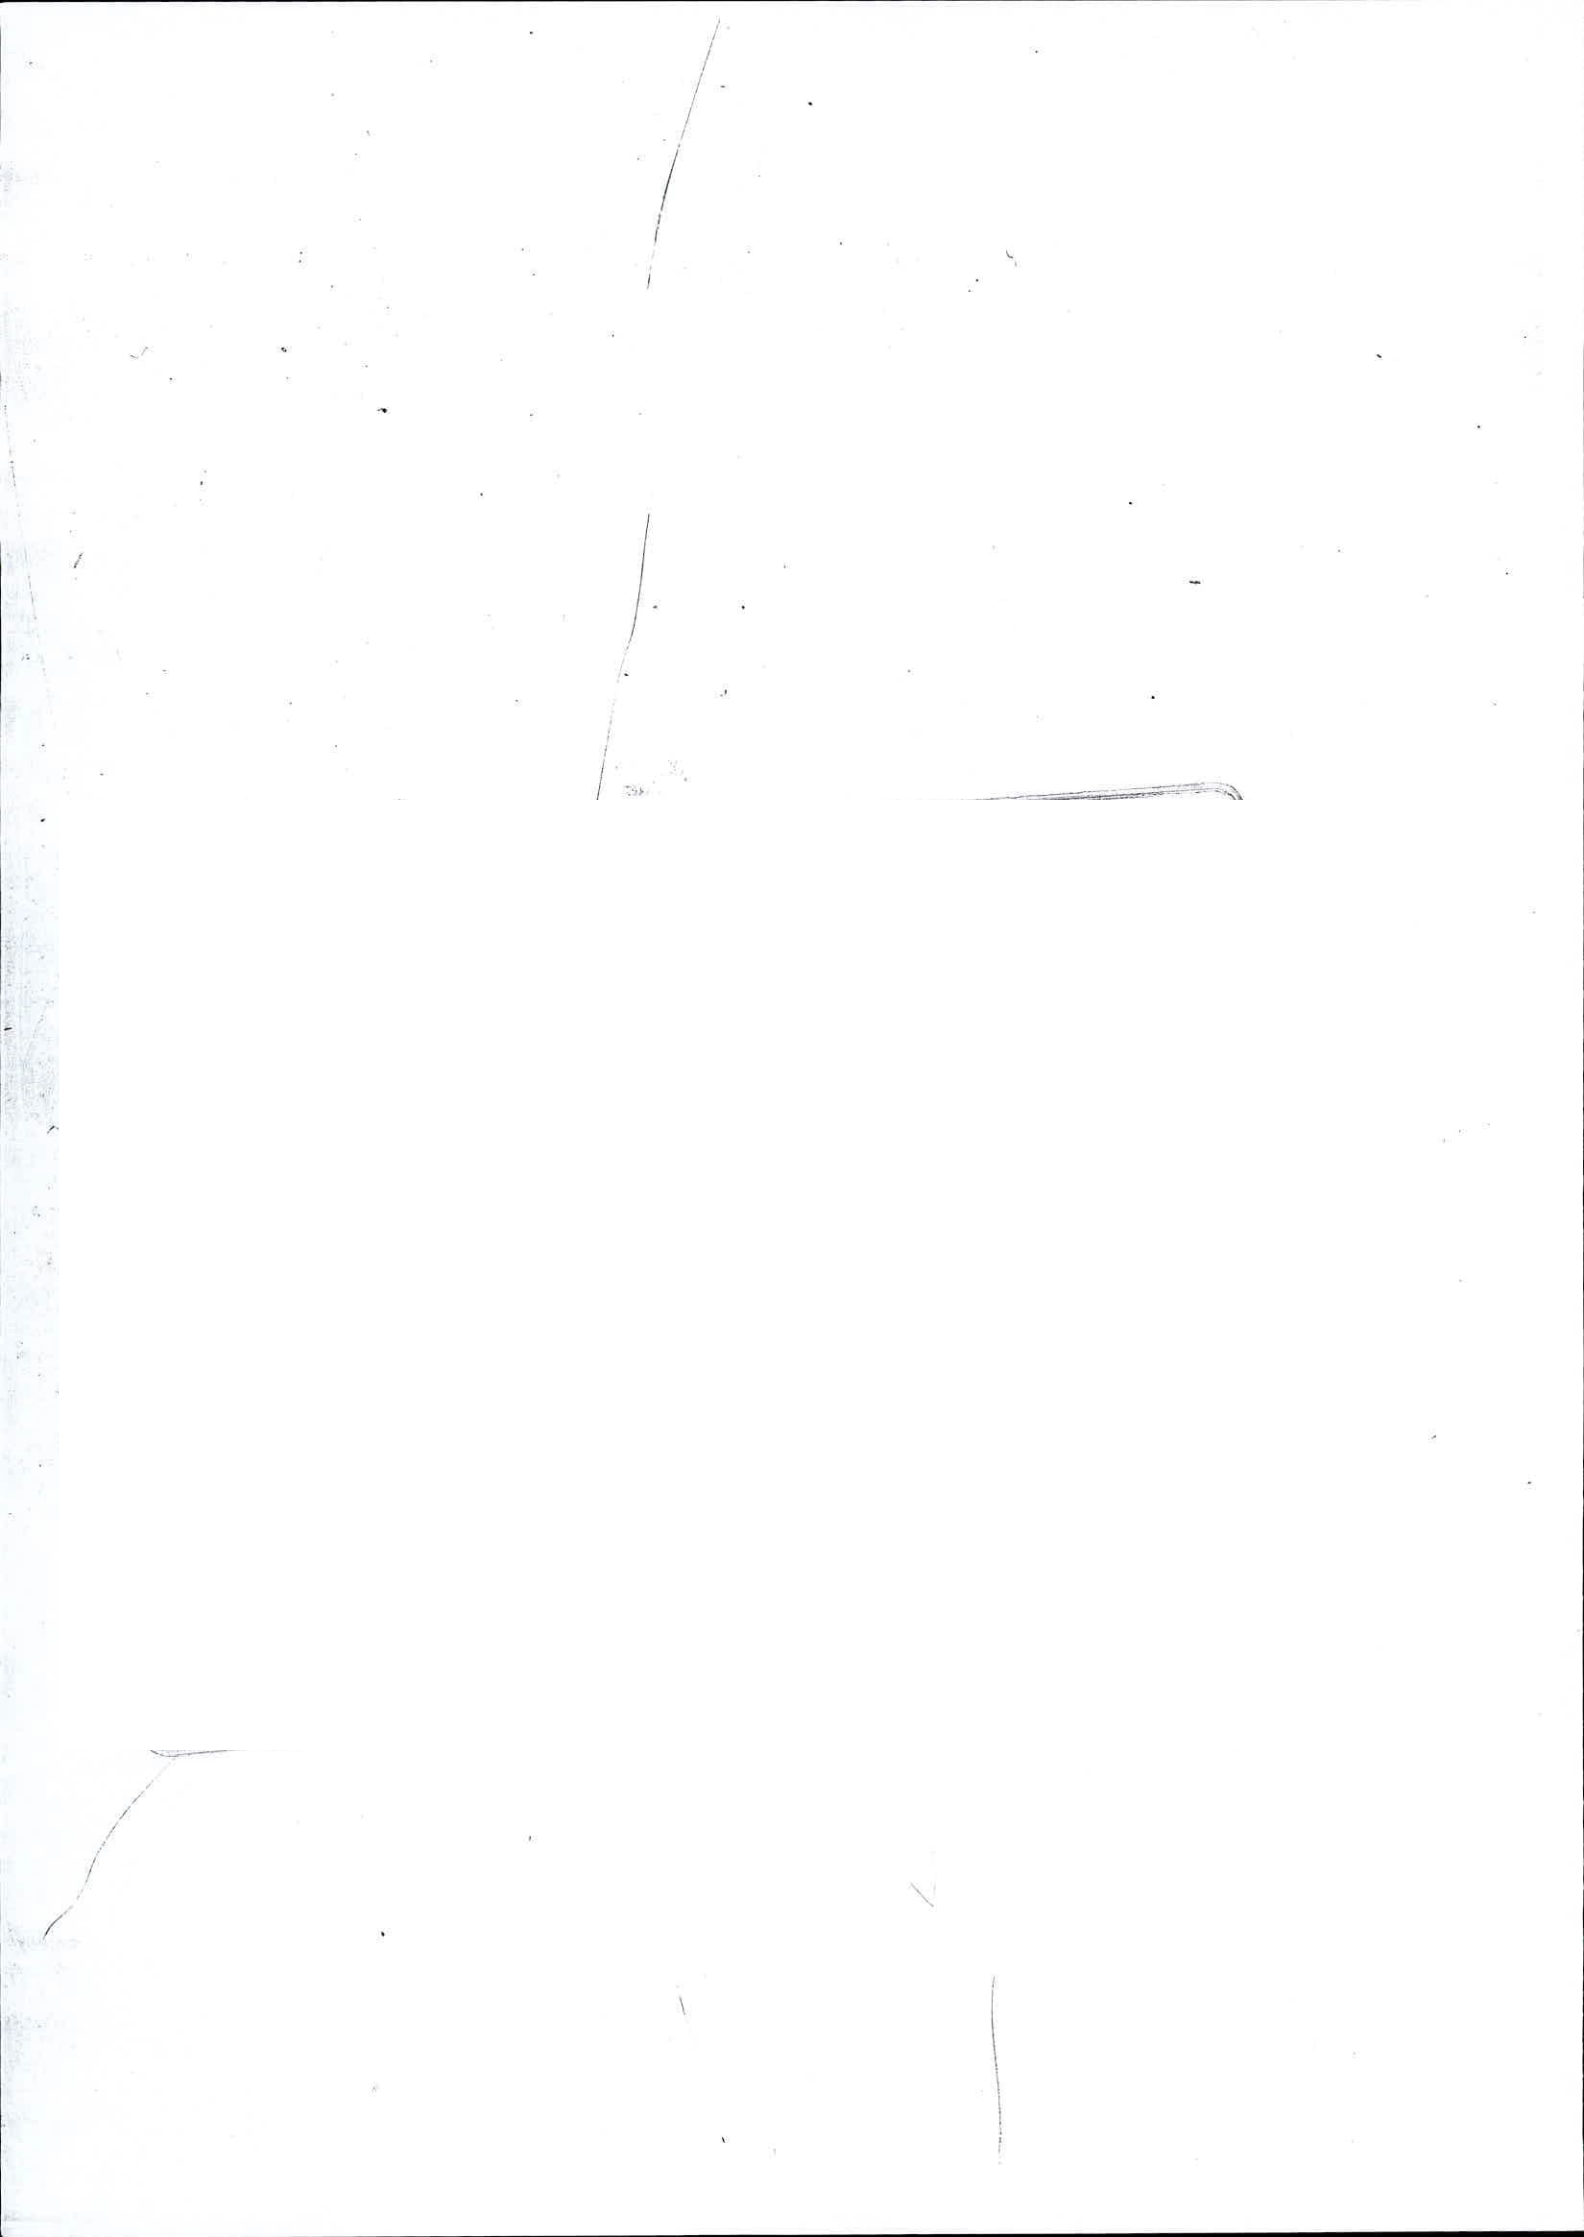




13

27. NOV 2007


97765

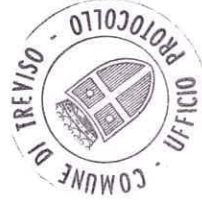


97765

27. NOV 2007


AD

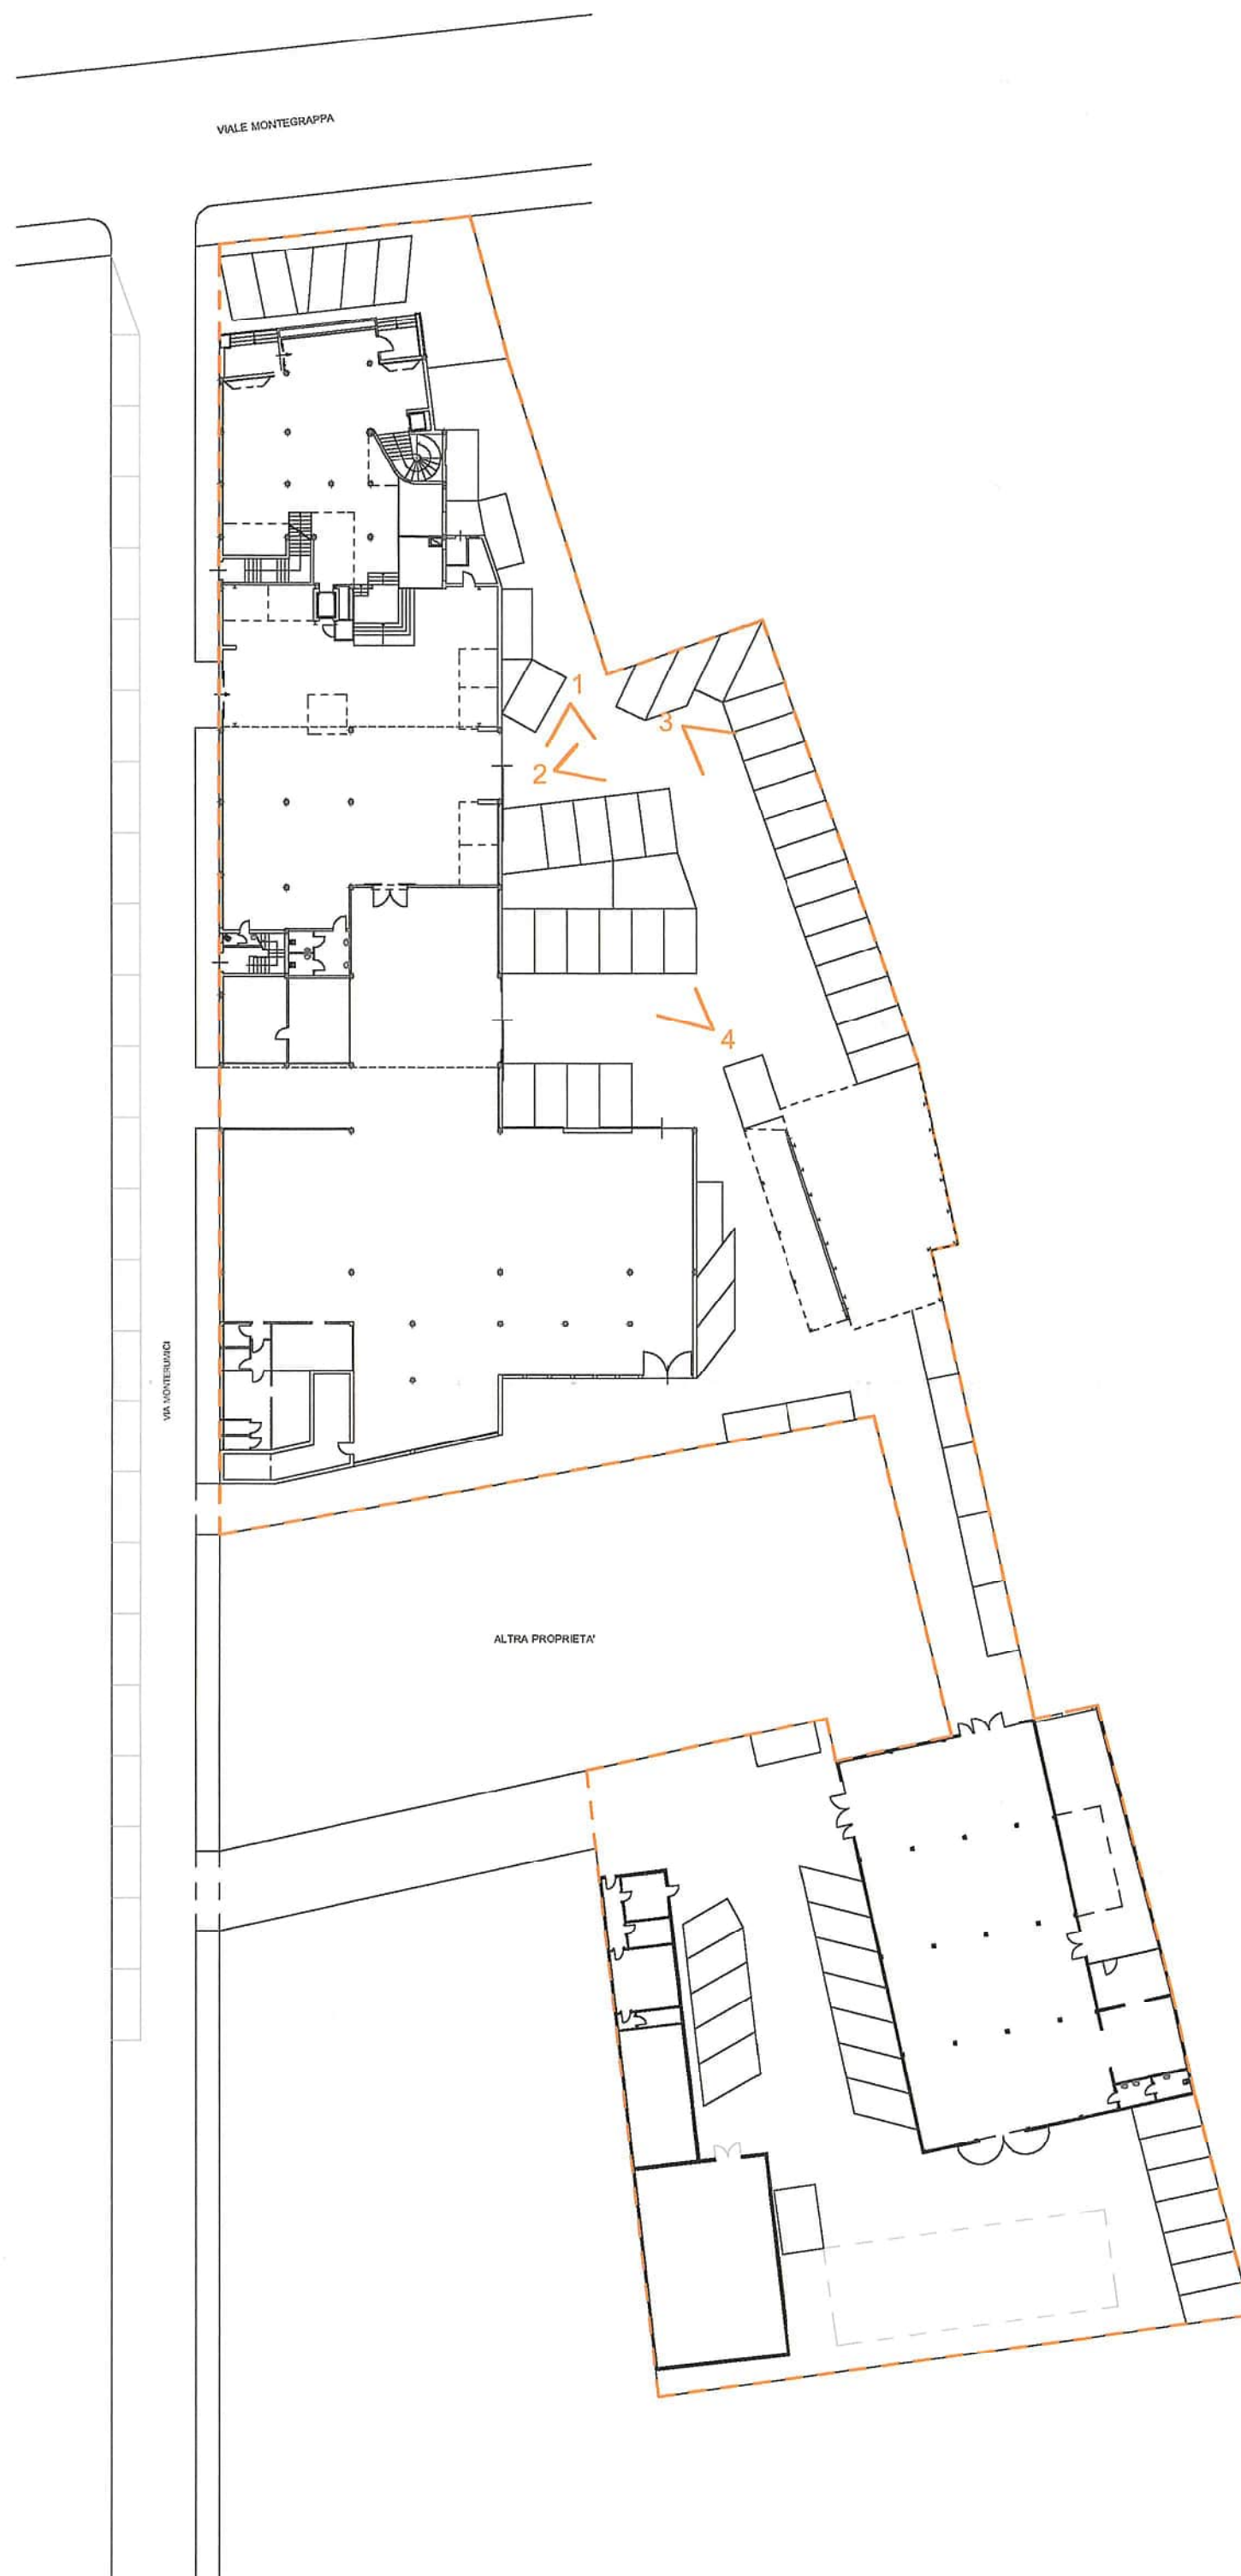

PLANIMETRIA CON INDICAZIONE DEI CONI VISUALI - 1:500

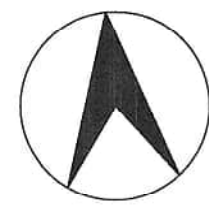

ESTRATTO CATASTALE - 1:2000

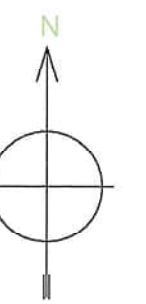

COMUNE DI TREVISO
FOGLIO 22 (ex D-4)

MAPP. N. 212
MAPP. N. 237
MAPP. N. 705

ORDINE degli ARCHITETTI PAOLO ZARO
n° 119
CONSERVATORE DELLA CANTIERE
TREVISO
ARCHITETTO

ORDINE degli ARCHITETTI NICOLA ZARO
n° 1862
CONSERVATORE DELLA CANTIERE
TREVISO
ARCHITETTO

97765

COMUNE DI TREVISO



2


D.I.A. PER INSTALLAZIONE DI COPERTURA PROVVISORIA

DOCUMENTAZIONE FOTOGRAFICA CON INDICAZIONE DEI CONI VISUALI

1:2000
1:500


ESTRATTO CATASTALE
PLANIMETRIA CON INDICAZIONE CONI VISUALI

OTTOBRE
2007

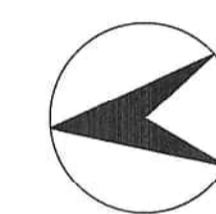

PIANTA PIANO TERRA - 1:200

ESTRATTO PRG - 1:2000

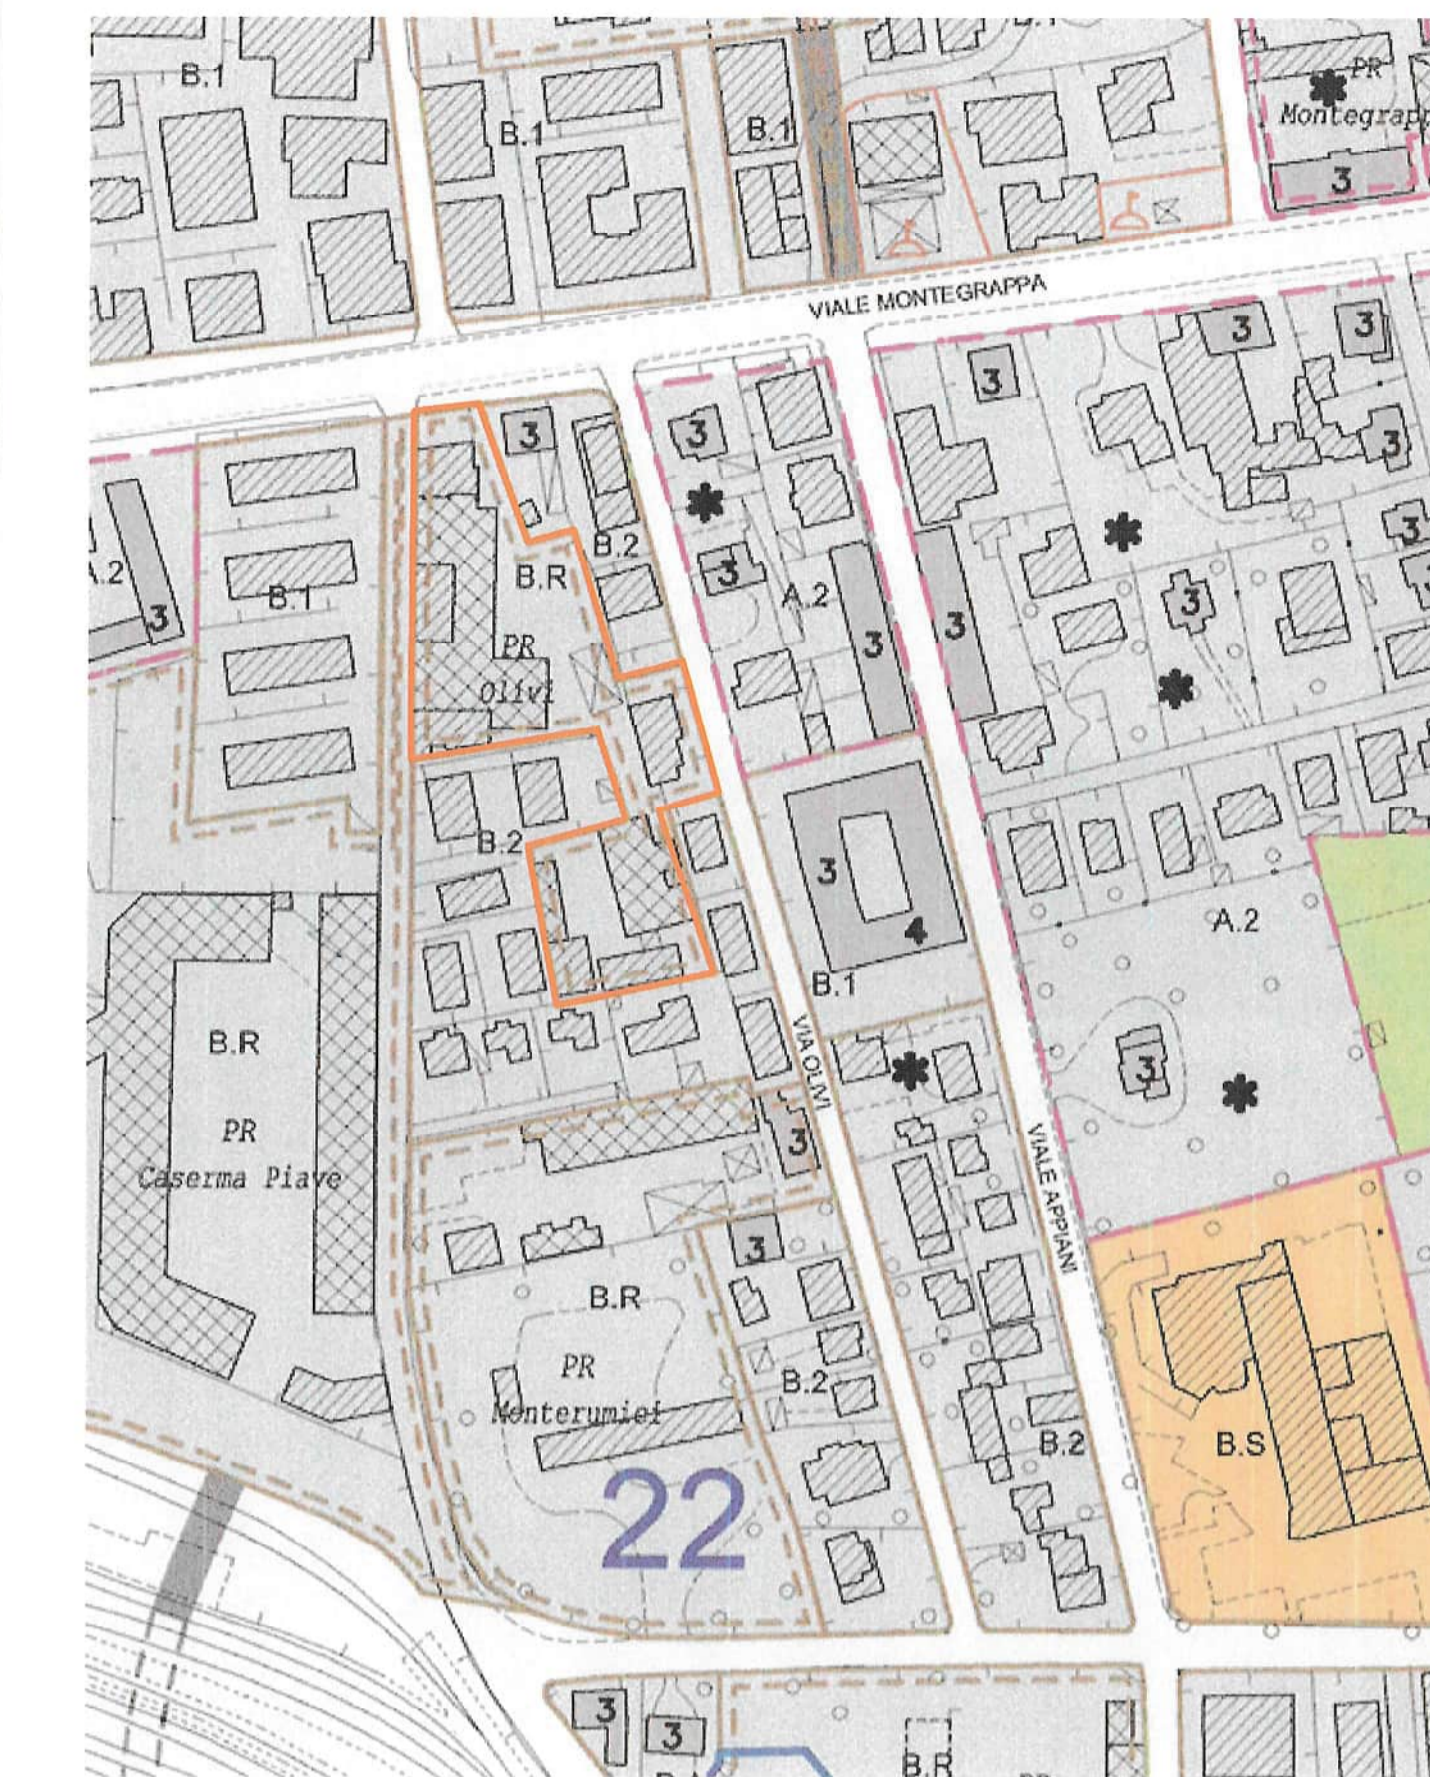

ESTRATTO Carta Tecnica Regionale - 1:5000



ESTRATTO CATASTALE - 1:2000



COMUNE DI TREVISO
FOGLIO 22 (ex D-4)
MAPP. N. 212
MAPP. N. 237
MAPP. N. 705

COMUNE DI TREVISO

97755



1

D.I.A. PER INSTALLAZIONE DI COPERTURA PROVVISORIA		
PLANIMETRIA STATO ATTUALE CON INDICAZIONE DEL POSIZIONAMENTO DELLE STRUTTURE DI COPERTURA PROVVISORIA		
1:2000	ESTRATTO PRG - ESTRATTO CATASTALE	OTTOBRE 2007
1:5000	ESTRATTO CARTA TECNICA REGIONALE	
1:200	PLANIMETRIA PIANO TERRA	