



N=1200

E=5200

3 Particelle: 35,271,272

Comune: MOGLIANO VENETO  
Foglio: 22  
Scala originale: 1:2000  
Dimensione cornice: 776.000 x 552.000 metri  
4-Gen-2021 17:51:53  
Prot. n. T461406/2021

**Agenzia del Territorio**  
**CATASTO FABBRICATI**  
Ufficio provinciale di  
Treviso


Dichiarazione protocollo n. TV0062275 del 09/03/2006  
Planimetria di u.i.u. in Comune di Mogliano Veneto  
Via Grigoletto E Pasqualato

civ. 6


Identificativi Catastali:  
Sezione: C  
Foglio: 4  
Particella: 271  
Subalterno: 2

Compilata da:  
Maculan Simone  
Iscritto all'albo:  
Dottori Agronomi E Forestali  
Prov. Treviso N. 252


Scala n.1  
Scala 1: 200

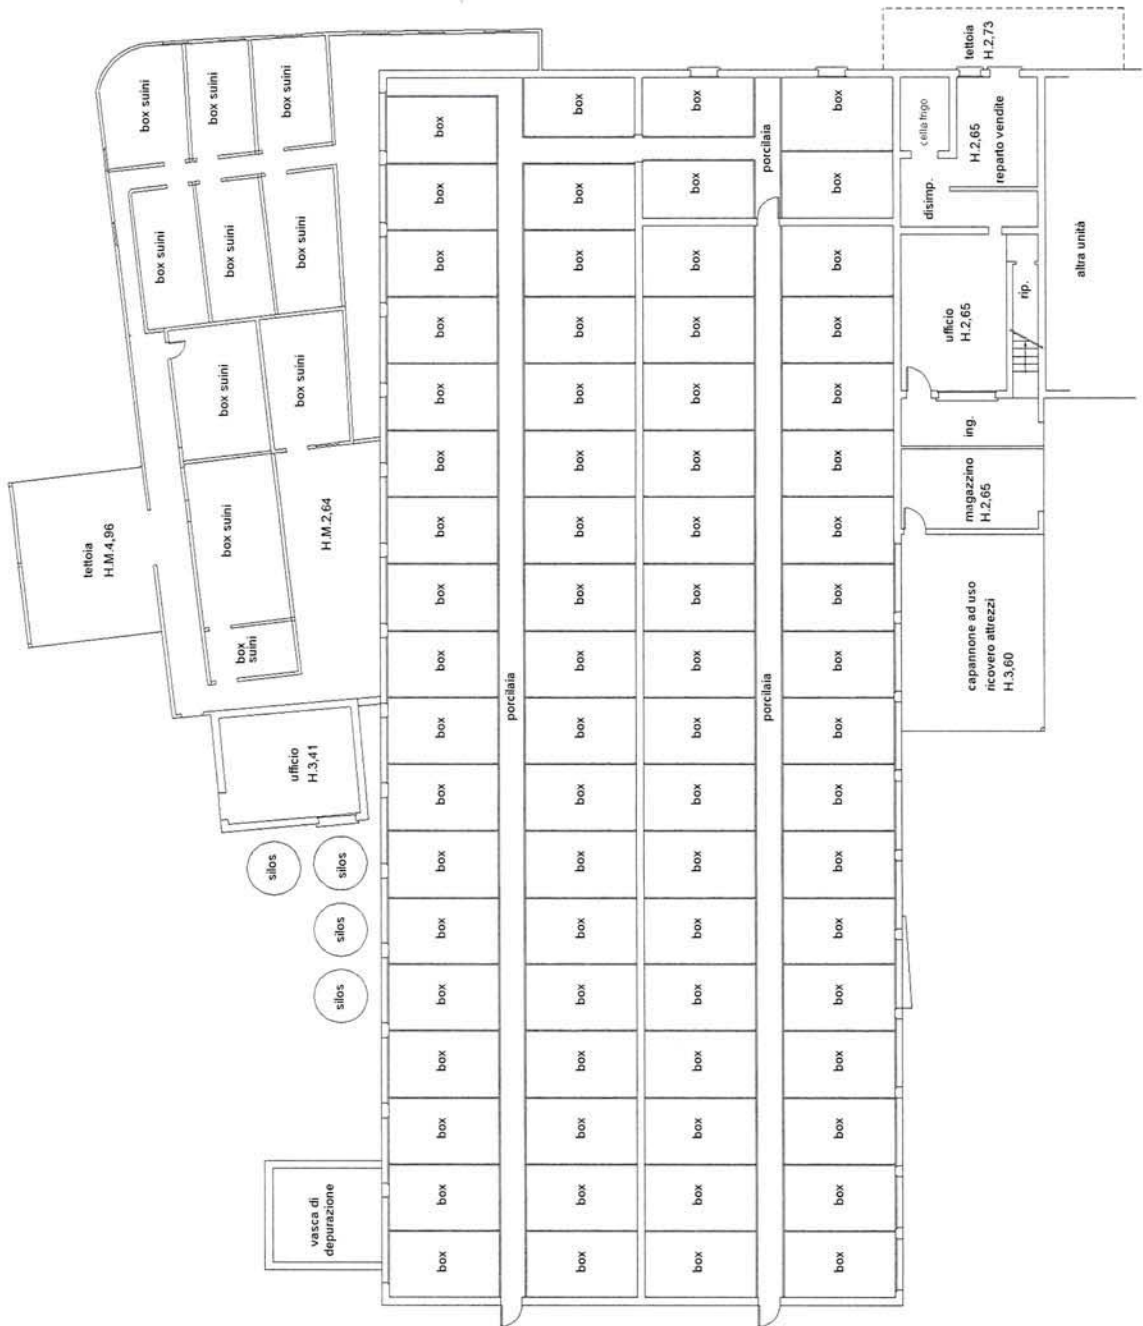

PIANO TERRA H 4,00

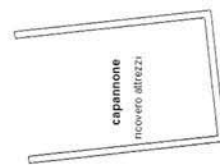

PIANO PRIMO H.M.1,37

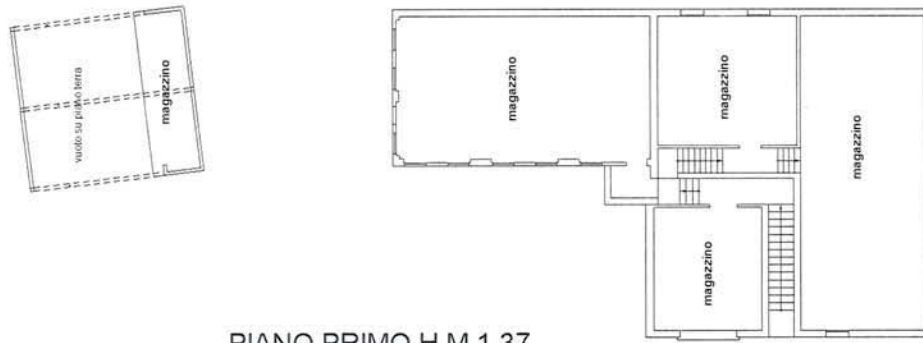

**Agenzia del Territorio**  
**CATASTO FABBRICATI**  
 Ufficio Provinciale di  
**Treviso**

Dichiarazione protocollo n. TV0062275 del 09/03/2006

Planimetria di u.i.u. in Comune di Mogliano Veneto

Via Grigoletto E Pasqualato

civ. 6

**Identificativi Catastali:**

Sezione: C  
 Foglio: 4  
 Particella: 271  
 Subalterno: 3

Compilata da:  
 Maculan Simone


Iscritto all'albo:  
 Dottori Agronomi E Forestali

Prov. Treviso


N. 252

Scheda n. 1

Scala 1:200

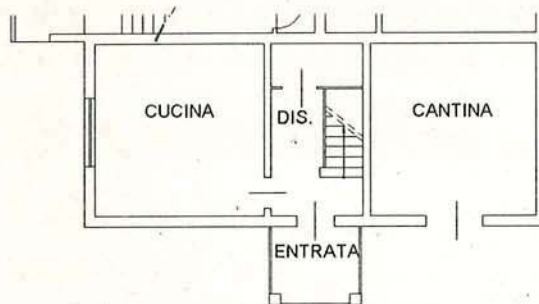

PIANO TERRA H.2,70

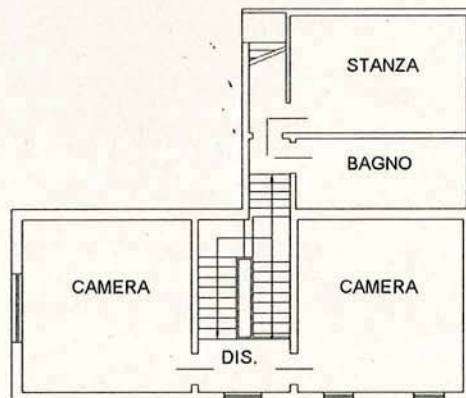

PIANO AMEZZATO H.2,70




Catasto dei Fabbricati - Situazione al 19/06/2019 - Comune di MOGLIANO VENETO (F269) - < Sezione Urbana: C Foglio: 4 Particella: 271 - Subalterno 3 - VIA GIUSEPPE GRIGOLETTO E SAVINO PASQUALATO n. 6 piano: T-1;

**ELABORATO PLANIMETRICO**      **Compilato da: Maculan Simone**      **Iscritto all'albo: Dottori Agronomi E Forestali Prov. Treviso**      **N. 252**

Comune di Mogliano Veneto      Sezione: C      Foglio: 4      Particella: 271      Protocollo n. TV0062275      del 09/03/2006

Dimostrazione grafica dei subalterni      Tipo Mappale n. 27413      del 03/02/2006      Scala 1 : 500

**Agenzia del Territorio**  
**CATASTO FABBRICATI**  
 Ufficio provinciale di Treviso

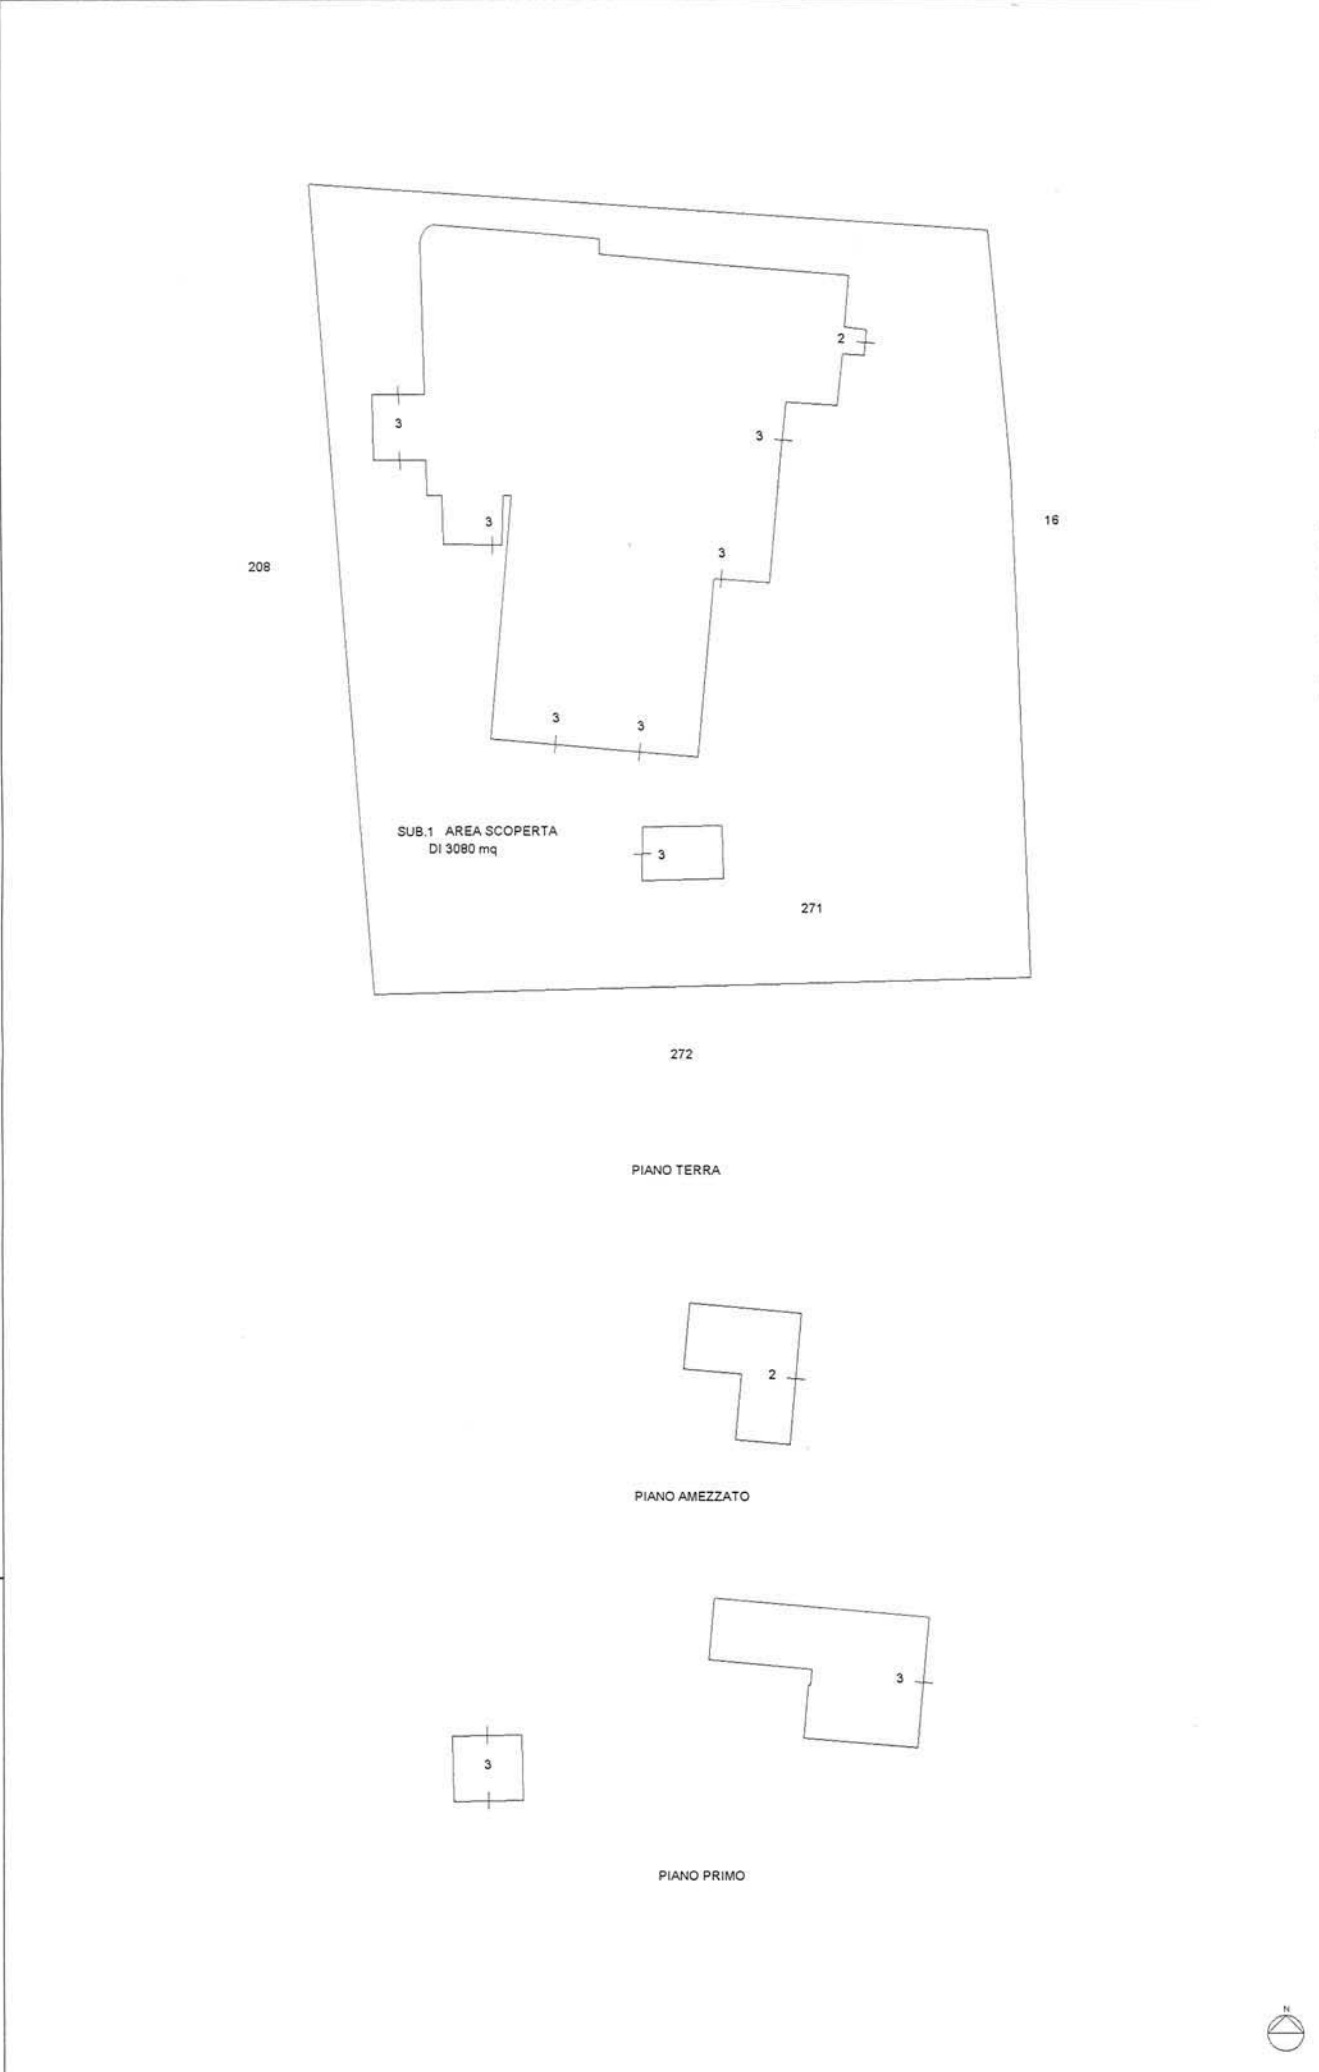

Catasto dei Fabbricati - Situazione al 19/06/2019 - Comune di MOGLIANO VENETO (F269) - < Sezione Urbana: C Foglio: 4 Particella: 271 - Elaborato planimetrico > - Sub:



Direzione Provinciale di Treviso  
 Ufficio Provinciale - Territorio  
 Servizi Catastali

Comune di: MOGLIANO VENETO

Elenco Subalterni

**ACCERTAMENTO DELLA PROPRIETA IMMOBILIARE URBANA  
 ELENCO DEI SUBALTERNI ASSEGNATI**

Comune	Sezione		Foglio	Particella		Tipo mappale	del:
MOGLIANO VENETO	C		4	271		27413	
Sub	UBICAZIONE via/piazza	n°civ	Piani	Scala	Int.	DESCRIZIONE	
1	via grigoletto e pasqualato		T			BCNC AREA SCOPERTA DI MQ.3090 COMUNE AI SUB.2-3	
2	via grigoletto e pasqualato	6	T-1			ALLEVAMENTO DI SUINI	
3	via grigoletto e pasqualato	6	T-1			ABITAZIONE DI TIPO ECONOMICO	

Visura ordinaria

Richiedente: **TANTULLI**

# Planimetria assente — attribuzione di RC presunta

Catasto dei Fabbricati - Situazione al 19/06/2019 - Comune di MOGLIANO VENETO (F269) - < Sezione Urbana: C Foglio: 4 Particella: 305 - Subalterno 1 >  
VIA GIUSEPPE GRIGOLETTO E SAVINO PASQUALATO n. 1-2 piano: T;