

MODULARIO  
A - 02. 002 - 000



**MINISTERO DELLE FINANZE**  
**DIREZIONE GENERALE DEL CATASTO E DEI SERVIZI TECNICI ERARIALI**  
**NUOVO CATASTO EDILIZIO URBANO**

Mod. A (Nuovo Catasto Edilizio Urbano)

Lire  
350


(R. DECRETO-LEGGI 18 APRILE 1986, N. 281)

Planimetria dell'immobile situato nel Comune di FONTANELLE Via ROMA  
 Dato ELABORATO PLANIMETRICO PER LA DIMOSTRAZIONE DELLA SUDDIVISIONE IN SUBALTERNI  
 Allegata alla dichiarazione presentata all'Ufficio Tecnico Erariale di TREVISO

RIFERIMENTO TAO MAPPALE PROT. N.° DEL

**LEGENDA DEI SUBALTERNI**

- SUB 1 AREA SCOPERTA
- SUB 2 NEGOZIO ED ACCESSORI P.5 - PT
- SUB 3 CIVILE ABITAZIONE P.1°
- SUB 4 CIVILE ABITAZIONE P.2°
- SUB 5 BENI COTUI NON CEDIBILI
- AI SUB 3-4 (UNO SCALE PT.-1°)

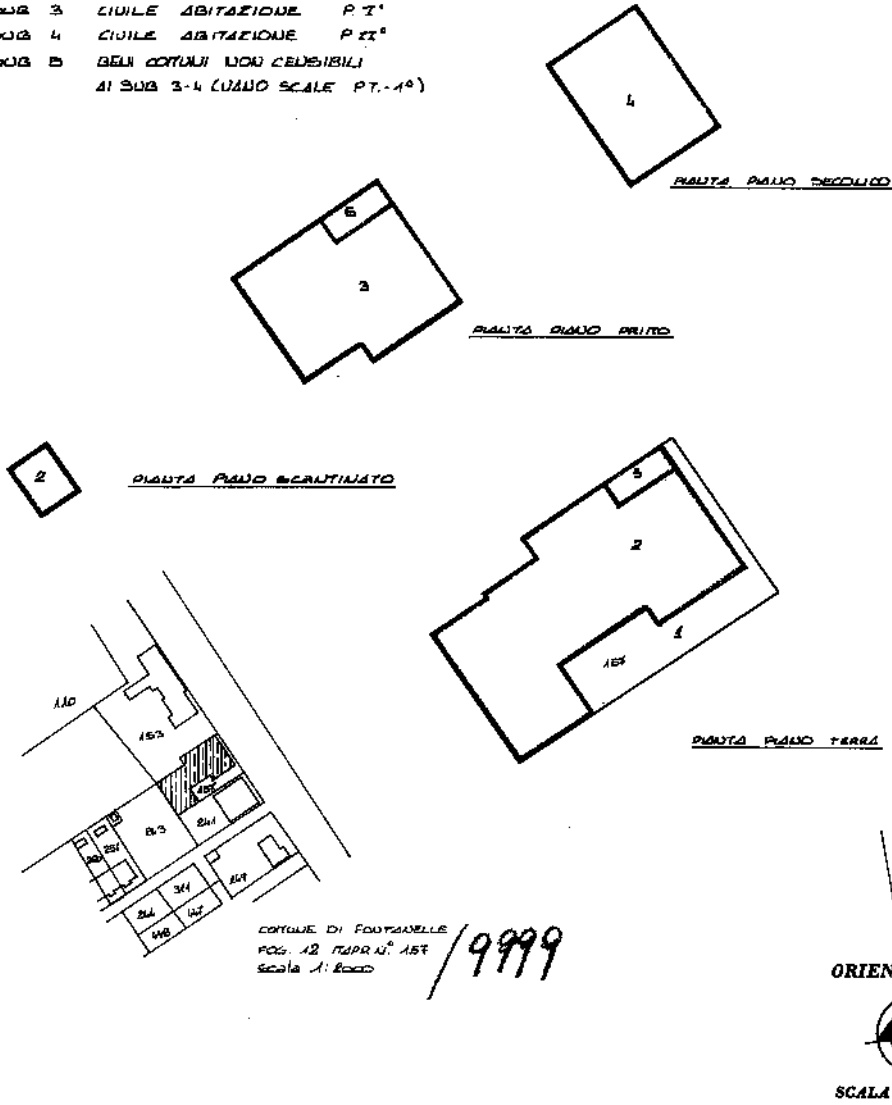

CORTILE DI FONTANELLE  
 Fog. 12 MAPPALE 157  
 Scala 1:800  
 /9999

ORIENTAMENTO

SCALA DI 1:500

**SPAZIO RISERVATO PER LE ANNOTAZIONI D'UFFICIO**

DATA	
PROT. N°	19614

Compilato dal GEOMETRA  
 (Firma, nome e cognome del compilatore)  
GIUSEPPE CANNISTERO  
 Iscritto all'Albo de GEOMETRI  
 della Provincia di TREVISO  
 data 16/06/88  
 Firma:

1578 - OFFICINA CC - ROMA



MOD. AN (CEU)  
LIRE  
400

MINISTERO DELLE FINANZE  
DIREZIONE GENERALE DEL CATASTO E DEI SISTEMI  
**CATASTO EDILIZIO URBANO** (RD. 13-4-1938, n. 852)  
via **PZZA G. MARCONI**

Planimetria di u.i.u. in Comune di **FONTANELLE**

ELABORATO PLANIMETRICO PER LA DIMOSTRAZIONE DELLA SUDDIVISIONE IN SUBALTERNI.  
IL PRESENTE ELABORATO ANNULLA E SOSTITUISCE QUELLO PRESENTATO IN DATA 11.10.94 PROT. 9009

- M.N. 163 sub. 1 - AREA SCOPERTA - SOPPRESSO E SOSTITUITO DAL sub. 8 PER DIMINUIZIONE DELLA STES SA IN SEGUITO AD AMPLIAMENTO DEL FABBRICATO. **INVARIATO**
  - sub. 2 - BAR (P.TERRA) - SOPPRESSO E SOSTITUITO DAL sub. 15 (M.N. 163) E sub. 2 (M.N. 716) PER FRAZIONAMENTO. **INVARIATO**
  - sub. 3 - MAGAZZINO (P.TERRA). **INVARIATO**
  - sub. 4 - NEGOZIO (P.TERRA) - SOPPRESSO E SOSTITUITO DAL sub. 12 PER FUSIONE CON PARTE DEL sub. 6 (ABITAZIONE AL PIANO TERRA). **INVARIATO**
  - sub. 5 - ABITAZIONE (P.TERRA-1°-2°) - SOPPRESSO E SOSTITUITO DAL sub. 16 (M.N. 163) E sub. 2 (M.N. 716) PER FRAZIONAMENTO. **INVARIATO**
  - sub. 6 - ABITAZIONE (P.TERRA-1°) - SOPPRESSO E SOSTITUITO DAL sub. 12 PER FUSIONE DEL L'ABITAZIONE AL PIANO TERRA CON IL sub. 4, DAL sub. 13 PER SOPRAELEVAZIONE DEL L'ABITAZIONE AL PRIMO PIANO E PER DIVERSA DISTRIBUZIONE DEGLI SPAZI INTERNI. **INVARIATO**
  - sub. 7 - ABITAZIONE (P.TERRA-1°) - **INVARIATO**
  - sub. 8 - AREA SCOPERTA (SCHEDA PROT. 51423/86) - DERIVA DAL sub. 1 PER DIMINUIZIONE DELLA STESSA IN SEGUITO AD AMPLIAMENTO DEL FABBRICATO VIENE SOPPRESSO E SOSTITUITO DAL sub. 11 (M.N. 163) E DAL sub. 1 (M.N. 687) PER FRAZIONAMENTO. **INVARIATO**
  - sub. 9 - TERRAZZA (P. PRIMO) - (SCHEDA PROT. 51424/86) - AMPLIAMENTO DEL FABBRICATO. **INV.**
  - sub. 10 - PORTICATO (P.TERRA) - (SCHEDA PROT. 51425/86) - AMPLIAMENTO DEL FABBRICATO. **INV.**
  - sub. 11 - AREA SCOPERTA (PROT. 813/93) - DERIVA DAL sub. 8 IN SEGUITO A FRAZIONAMENTO DELLA STESSA, VIENE SOPPRESSO E SOSTITUITO DAL sub. 14 (M.N. 163), sub. 1 (M.N. 716) E sub. 2 (M.N. 712) PER FRAZIONAMENTO. **INVARIATO**
  - sub. 12 - NEGOZIO (P.TERRA) - DERIVA DALLA FUSIONE TRA IL sub. 4 E CON PARTE DEL sub. 6 (ABITAZIONE AL PRIMO PIANO) - (SCHEDA PROT. 51421/86). **INVARIATO**
  - sub. 13 - ABITAZIONE (P.TERRA-1°-2°) - DERIVA DAL sub. 6 PER DIVERSA DISTRIBUZIONE DEGLI SPAZI INTERNI E SOPRAELEVAZIONE AL SECONDO PIANO (SCHEDA PROT. 51422/86). **INV.**
  - sub. 14 - AREA SCOPERTA (MQ. 578) - COMUNE AI sub. 3-7-12-13-14-15 - DERIVA DAL sub. 11 PER FRAZIONAMENTO. **INVARIATO**
  - sub. 15 - BAR (P.TERRA) - DERIVA DAL sub. 2 PER FRAZIONAMENTO, SOPPRESSO E SOSTITUITO DAL sub. 17 PER FUSIONE CON PARTE DEL sub. 16 E PER DIVERSA DISTRIBUZIONE DEGLI SPAZI INTERNI.
  - sub. 16 - ABITAZIONE (P.TERRA-1°-2°) - DERIVA DAL sub. 5 PER FRAZIONAMENTO, SOPPRESSO E SOSTITUITO DAL sub. 17 E 18 PER FRAZIONAMENTO.
  - sub. 17 - BAR (P.TERRA) - DERIVA DAL sub. 15 PER FUSIONE CON PARTE DEL sub. 16.
  - sub. 18 - ABITAZIONE (P. 1°-2°) - DERIVA DAL sub. 16 PER FRAZIONAMENTO.
- M.N. 687**  
sub. 1 - AREA SCOPERTA (MQ. 11) - DERIVA DAL sub. 8 PER FRAZIONAMENTO. **ORIENTAMENTO**
- M.N. 712**  
sub. 2 - CELLA (P.TERRA)
- M.N. 716**  
sub. 1 - AREA SCOPERTA (MQ. 150) - DERIVA DAL sub. 11 (M.N. 163) PER FRAZ.  
sub. 2 - ABITAZIONE (P.TERRA-1°) - DERIVA DAL sub. 2 (M.N. 163) E DAL sub. 5 (M.N. 163) PER FRAZIONAMENTO E FUSIONE. **INVARIATO**

SCALA DI 1:900

RISERVATO ALL'UFFICIO


4584

2

Compilata dal **GEOMETRA ZANET TIZIANO** (professione abilitata)  
iscritto all'Albo dei **GEOMETRI** della provincia di **TREVISO** n. 10558  
Firma **GIULIO MARINO** 05. Firma

Dichiarazione di N.C.  
Denuncia di variazione

Identificativi catastali  
n. 10558 sub. 9999  
urbanica - foglio 11 - particelle 687/1, 712/1, 716/1

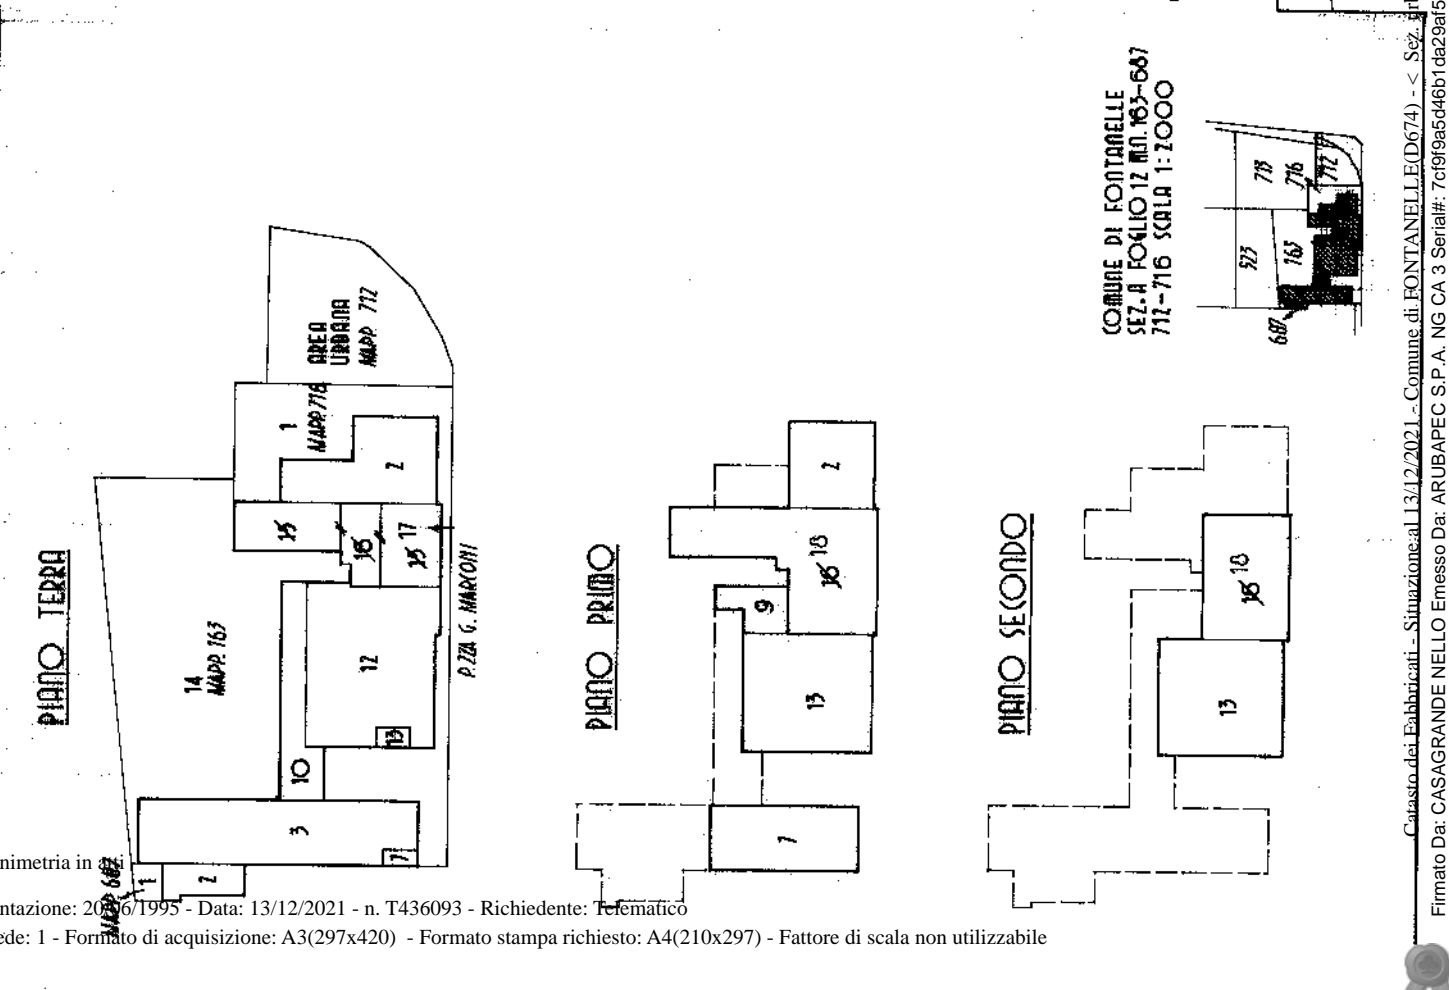

Ultima planimetria in

## ACCERTAMENTO DELLA PROPRIETÀ IMMOBILIARE URBANA ELENCO DEI SUBALTERNI ASSEGNATI

Comune FONTANELLE	Sezione A	Foglio 12	Particella 157	Tipo mappale	del:
----------------------	--------------	--------------	-------------------	--------------	------

Sub	UBICAZIONE via/piazza	n.civ	Piani	Scala	Int	DESCRIZIONE
	VIA ROMA					AREA URBANA
1	VIA ROMA					AREA URBANA
2						Immobile Soppreso
2	VIA ROMA	254	S1 - T			NEGOZI E BOTTEGHE
3	VIA ROMA		1			ABITAZIONI DI TIPO CIVILE
4	VIA ROMA		2			ABITAZIONI DI TIPO CIVILE

---

Visura telematica



## ACCERTAMENTO DELLA PROPRIETÀ IMMOBILIARE URBANA ELENCO DEI SUBALTERNI ASSEGNATI

Comune FONTANELLE	Sezione A	Foglio 12	Particella 687	Tipo mappale	del:
----------------------	--------------	--------------	-------------------	--------------	------

Sub	UBICAZIONE via/piazza	n.civ	Piani	Scala	Int	DESCRIZIONE
1	VIA ROMA					AREA URBANA
2						Immobile Soppresso
2	VIA ROMA	254	S1 - T			NEGOZI E BOTTEGHE

---

Visura telematica

