

MOD. AN (CEU)

LIRE 400




MINISTERO DELLE FINANZE
DIREZIONE GENERALE DEL CATASTO E DEI SS.TT.EE.
CATASTO EDILIZIO URBANO (RDL 13-4-1939, n. 652)

MODULARIO
F. rig. rend. 488

Pianimetria di u.i.u. in Comune di MONTEBELLUNA via Mazzini civ.

Ultima planimetria in atti

Data presentazione: 17/01/1990 - Data: 20/04/2023 - n. T348575 - Richiedente: RBLGNE52E25F443D
Totale schede: 1 - Formato di acquisizione: A3(297x420) - Formato stampa richiesto: A4(210x297)

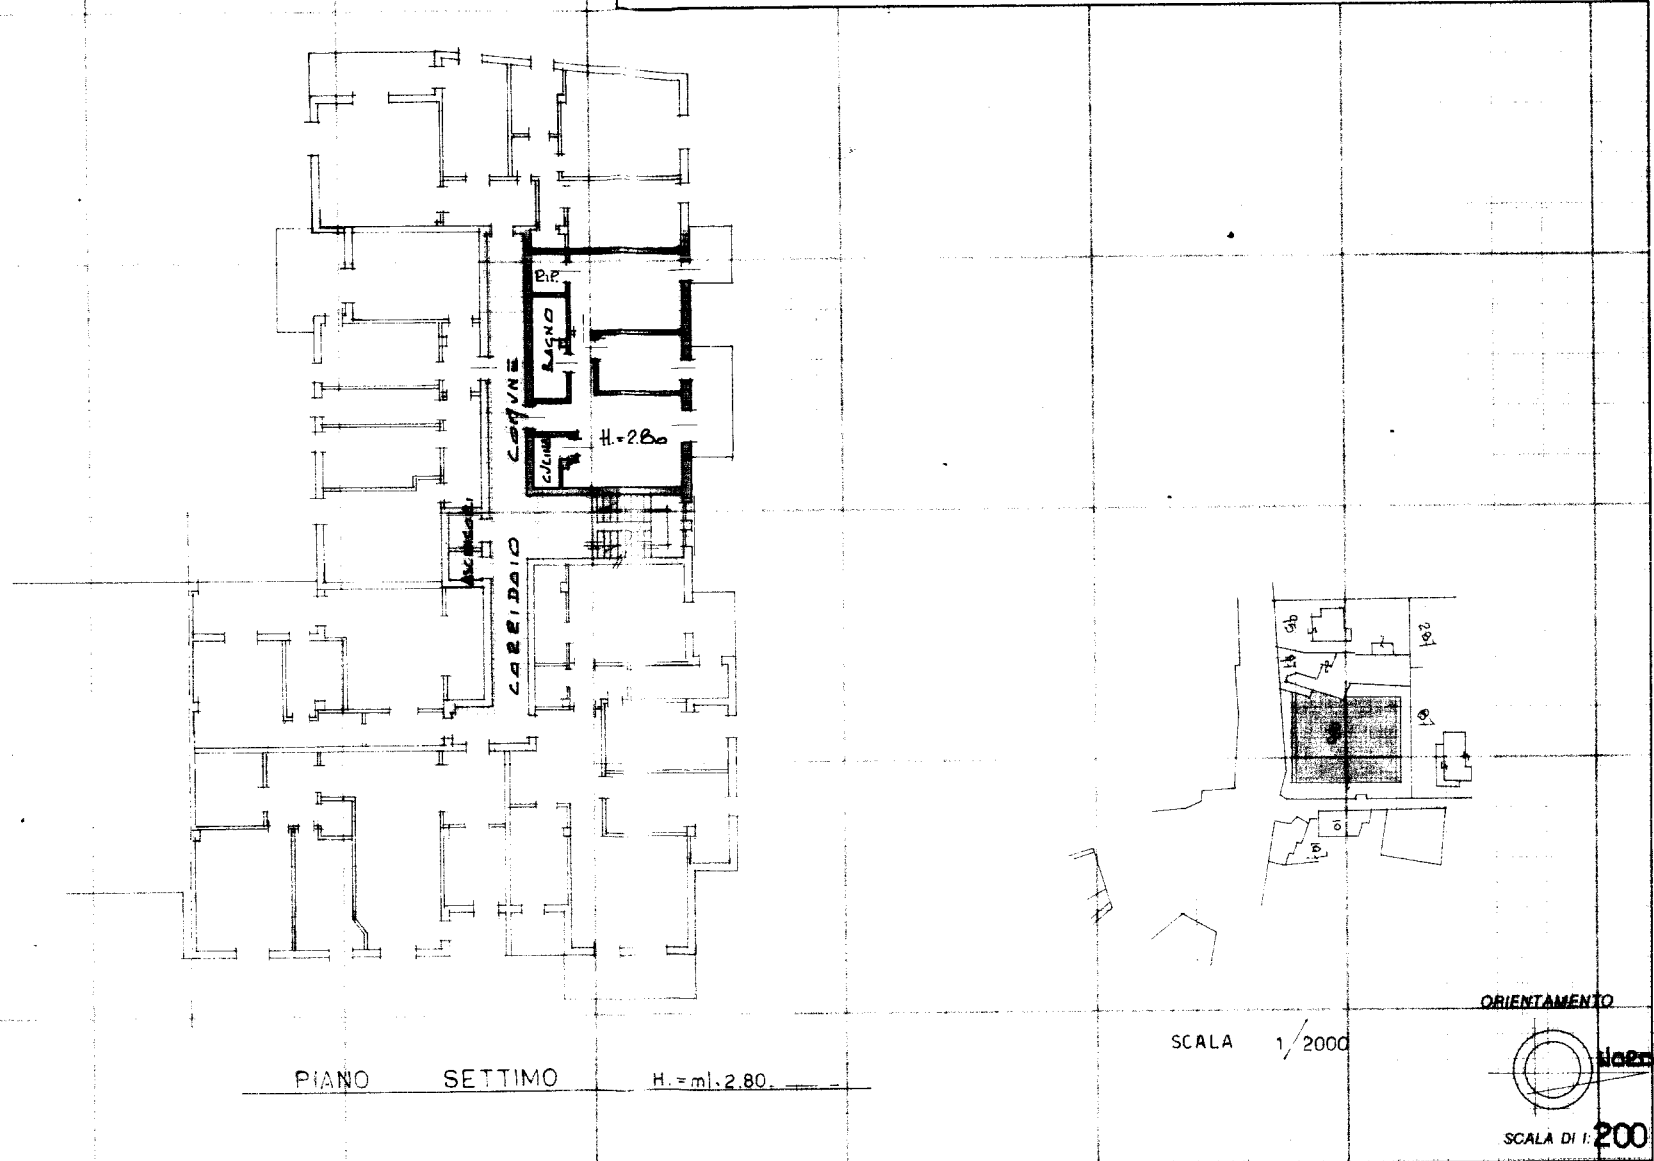

PIANO SETTIMO H. = m. 2.80

SCALA 1/2000



Dichiarazione di N.C. <input type="checkbox"/>	Compilata dal geom. ENNIO CORAZZIN
Denuncia di variazione <input type="checkbox"/>	titolo proprietà
Identificativi catastali	Iscritto all'albo de geometri
F 43	della provincia di Treviso
n 98 sub 29	del 30-08-89
	Firma Corazzin

RISERVATO ALL'UFFICIO