


**Agenzia del Territorio  
CATASTO FABBRICATI  
Ufficio Provinciale di  
Treviso**

Dichiarazione protocollo n. TV0028729 del 29/01/2009	
Planimetria di u.i.u. in Comune di Cordignano	
Via Dei Saccon	civ.
Identificativi Catastali:	Compilata da: Fardin Augusto
Sezione: B	Iscritto all'albo: Geometri
Foglio: 2	Prov. Treviso
Particella: 127	N. 2028
Subalterno: 3	

Scheda n. 1      Scala 1:200

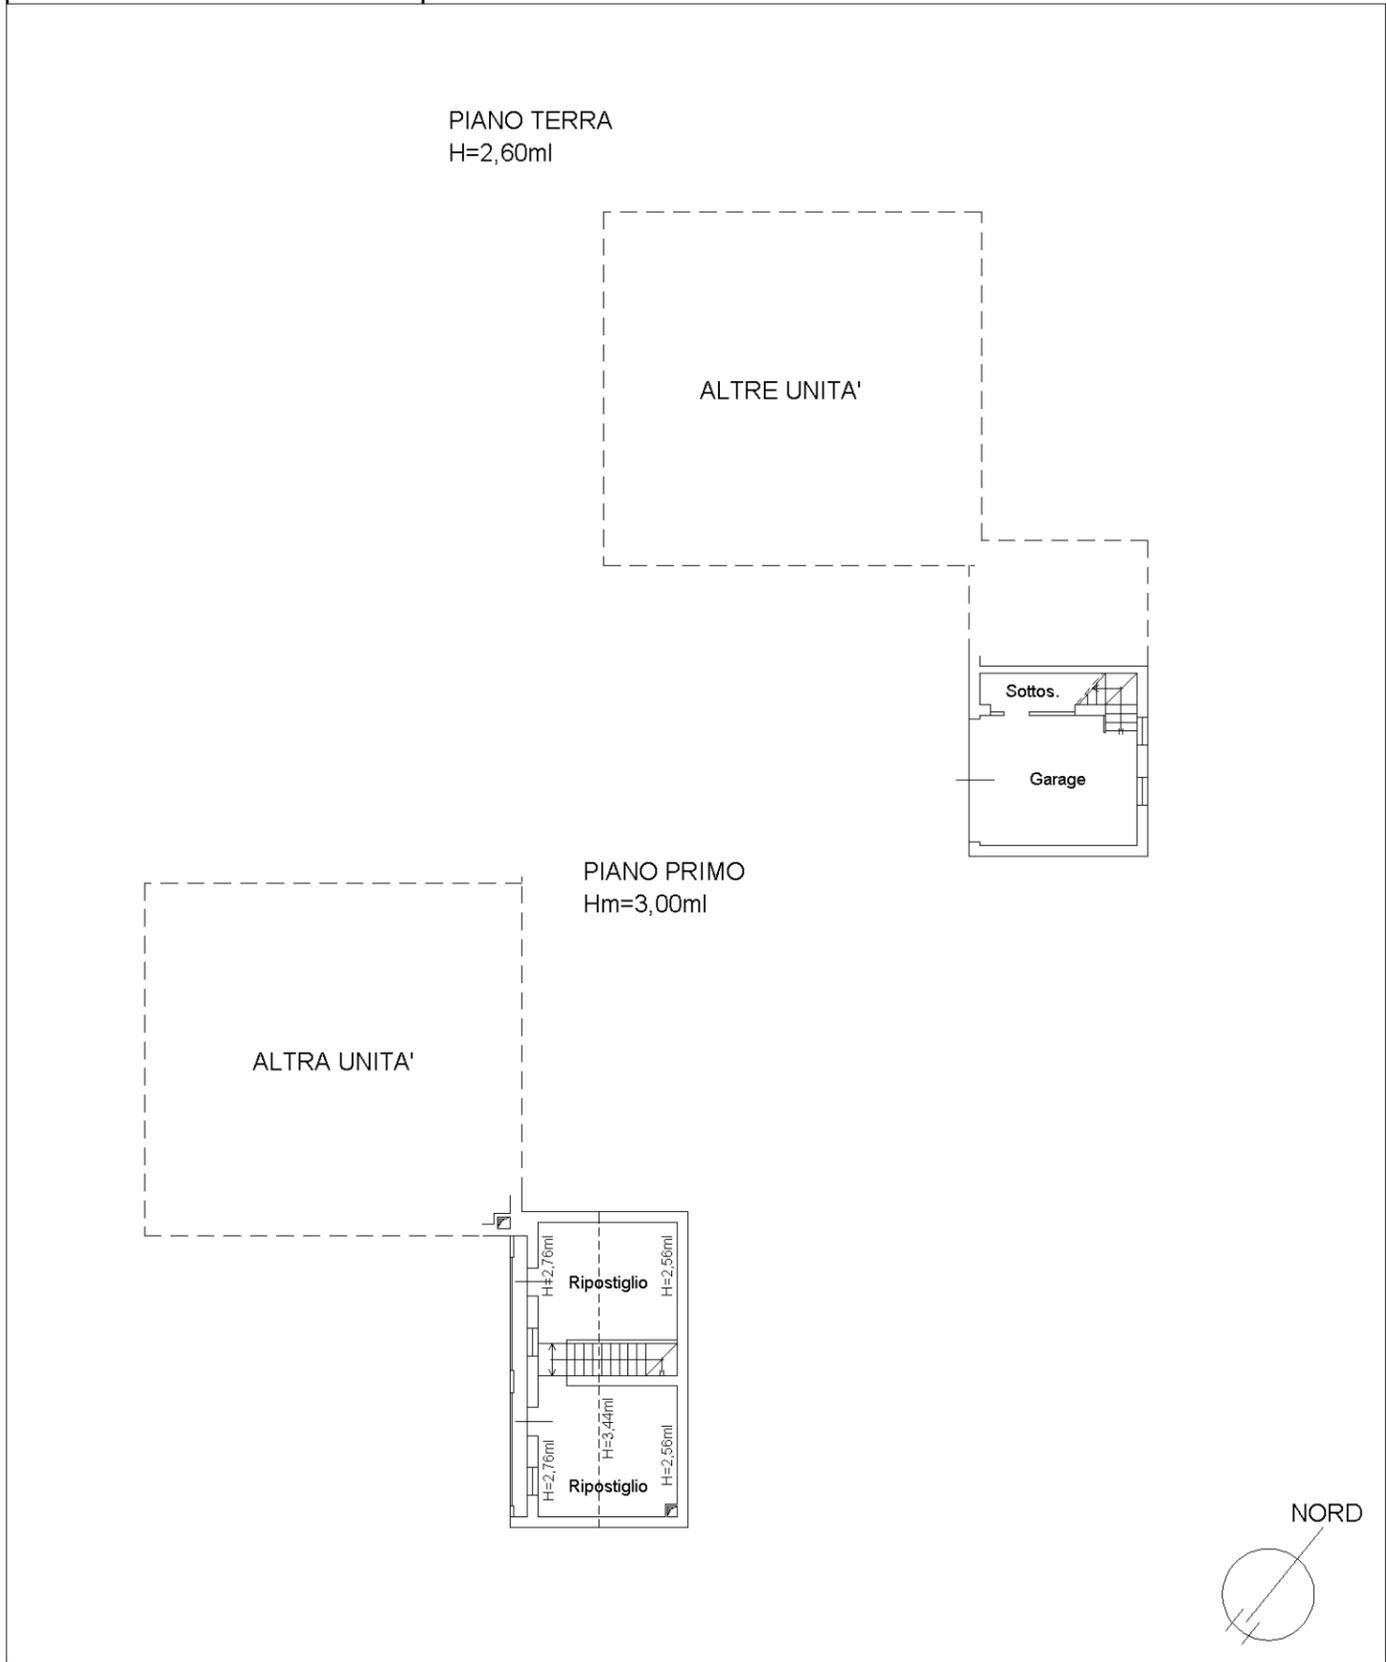

**Agenzia del Territorio  
CATASTO FABBRICATI  
Ufficio Provinciale di  
Treviso**

Dichiarazione protocollo n. TV0028729 del 29/01/2009	
Planimetria di u.i.u. in Comune di Cordignano	
Via Dei Saccon	civ.
Identificativi Catastali:	Compilata da: Fardin Augusto
Sezione: B	Iscritto all'albo: Geometri
Foglio: 2	Prov. Treviso
Particella: 127	N. 2028
Subalterno: 5	

Scheda n. 1      Scala 1:200

PIANO TERRA  
H=2,60ml

