

N=200



E=800

1 Particella: 659

Comune: RESANA  
Foglio: 20  
Richiedente: ARVIERI ANDREA

Scala originale: 1:2000  
Dimensione cornice: 534.000 x 378.000 metri

8-Feb-2019 12:46:53  
Prot. n. TV0016451/2019

Direzione Provinciale di Treviso

Ufficio Provinciale - Territorio

Servizi Catastali

Comune di: RESANA

Elenco Subalterni

**ACCERTAMENTO DELLA PROPRIETA IMMOBILIARE URBANA**  
**ELENCO DEI SUBALTERNI ASSEGNATI**

Comune		Sezione	Foglio	Particella		Tipo mappale	del:
RESANA		C	5	660		113523	
Sub	UBICAZIONE via/piazza	n°civ	Piani	Scala	Int.	DESCRIZIONE	
1	via fossetta		T			BENE COMUNE NON CENSIBILE - AREA SCOPERTA DI MQ. 1.309 (SUP. LOTTO MQ. 1.883 - SUP. COPERTA MQ. 574) - SOPPRESSO E SOSTITUITO DA MN. 660/8 E MN. 164/1 PER FRAZIONAMENTO PER RETTIFICA ACCORPAMENTO MAPPALI CON DIVERSI DIRITTI	
2	via fossetta		T-1			ABITAZIONE	
3	via fossetta		T			LOCALE DI DEPOSITO ATTREZZI - SOPPRESSO E SOSTITUITO DA MN. 164/2 PER RETTIFICA ACCORPAMENTO DITTE CON DIVERSI DIRITTI	
4	via fossetta		T-1			LOCALE DI DEPOSITO ATTREZZI - SOPPRESSO E SOSTITUITO DA MN. 660/7 E MN. 164/3 PER FRAZIONAMENTO PER RETTIFICA ACCORPAMENTO DITTE CON DIVERSI DIRITTI	
5	via fossetta		T			AUTORIMESSA	
6	via fossetta		T-1			LOCALE DI DEPOSITO ATTREZZI	
7	via fossetta		T-1			LOCALE DI DEPOSITO - DERIVA DA SUB.4 PER FRAZIONAMENTO PER RETTIFICA ACCORPAMENTO DITTE CON DIVERSI DIRITTI	
8	via fossetta	8	T			BENE COMUNE NON CENSIBILE - AREA SCOPERTA DI MQ. 1.159 (SUP. LOTTO MQ. 1.579 - SUP. COPERTA MQ. 420) COMUNE A SUB. 2-5-6-7 - DERIVA DA SUB.1 PER FRAZIONAMENTO PER RETTIFICA ACCORPAMENTO MAPPALI CON DIVERSI DIRITTI	

Visura ordinaria



 Richiedente: **CTU RGE 252/2016**

**ELABORATO PLANIMETRICO**  
 Compilato da:  
 Candiotto Gianluca  
 Iscritto all'albo:  
 Geometri  
 Prov. Treviso N. 2867

Agenzia del Territorio  
**CATASTO FABBRICATI**  
 Ufficio Provinciale di  
 Treviso

Comune di Resana Protocollo n. TV0252263 del 21/09/2010  
 Sezione: C Foglio: 5 Particella: 660 Tipo Mappale n. 113523 del 10/05/2010

Dimostrazione grafica dei subalterni Scala 1 : 500

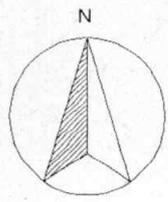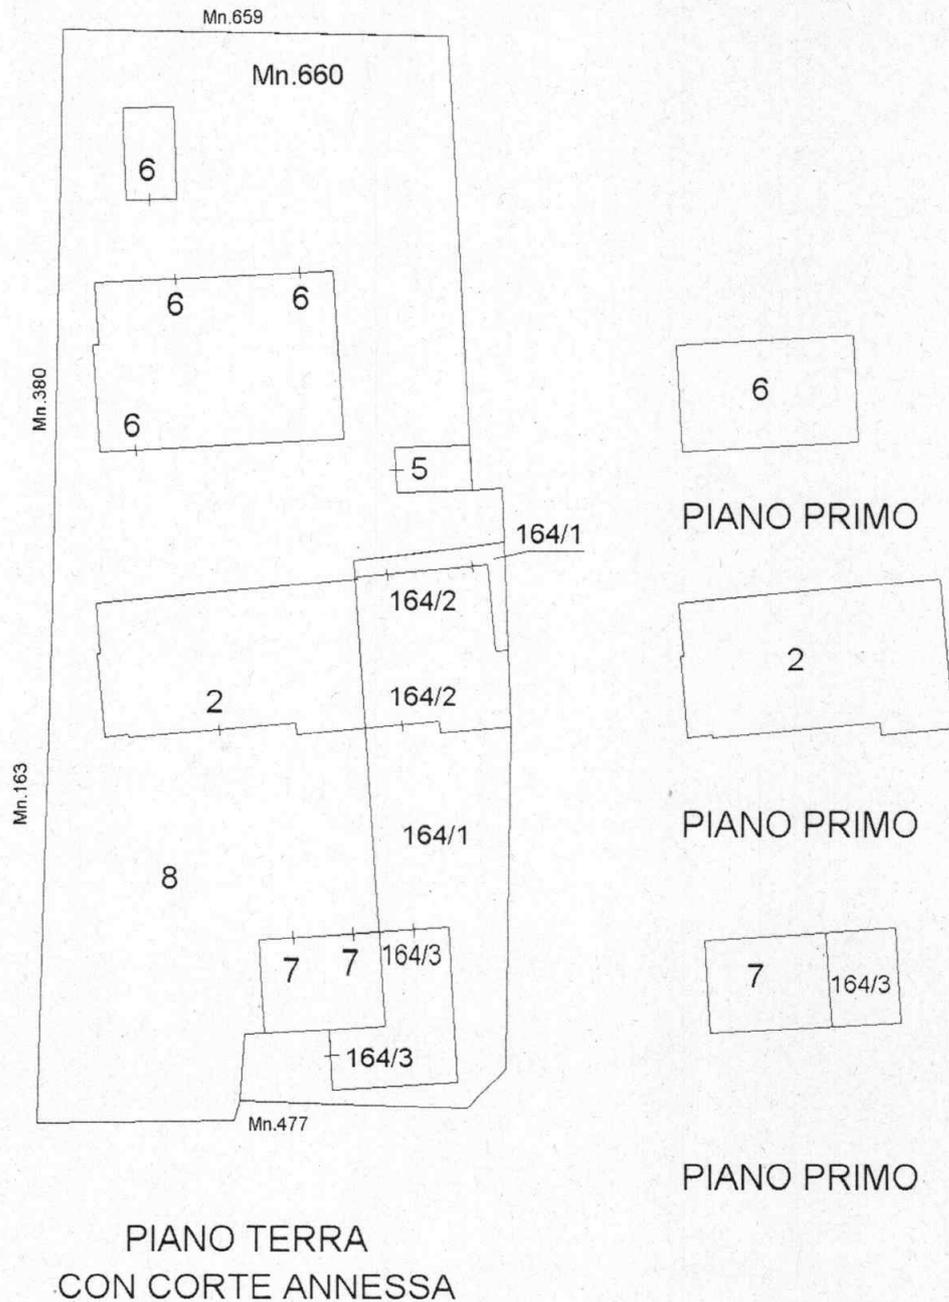

Catasto dei Fabbricati - Situazione al 05/02/2019 - Comune di RESANA (HZ38) - < Sezione Urbana: C Foglio: 5 Particella: 660 - Elaborato planimetrico >



**Agenzia del Territorio  
CATASTO FABBRICATI  
Ufficio Provinciale di  
Treviso**

Dichiarazione protocollo n. TV0160879 del 16/06/2010

Planimetria di u.i.u. in Comune di Resana

Via Fossetta

civ.

Identificativi Catastali:

Sezione: C  
Foglio: 5  
Particella: 660  
Subalterno: 2

Compilata da:

Candiotto Gianluca


Iscritto all'albo:  
Geometri

Prov. Treviso

N. 2867


Scheda n. 1

Scala 1:200

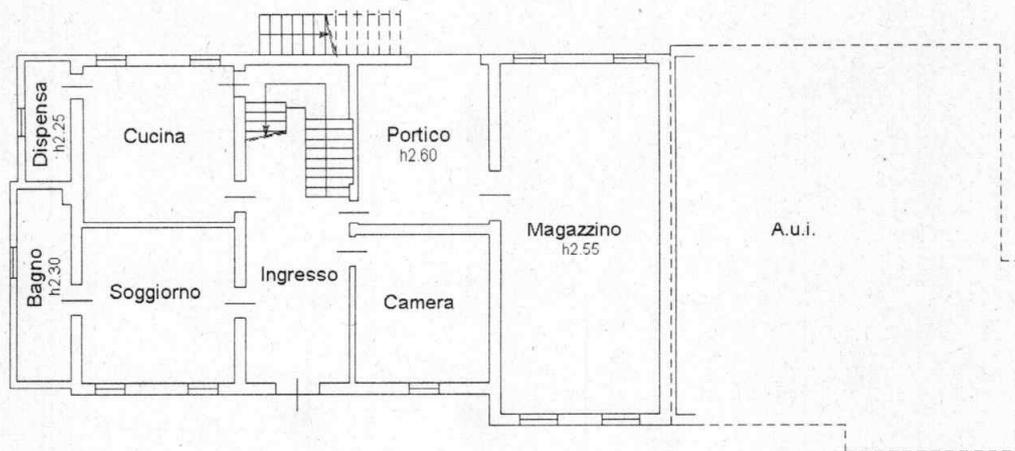


**PIANO TERRA**

H= 2,65 ml.

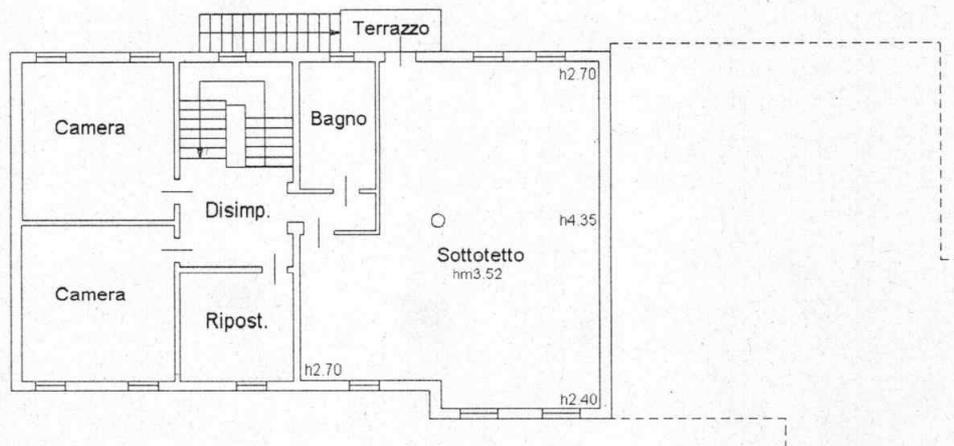

**PIANO PRIMO**

H= 2,55 ml.

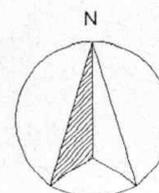

Catasto dei Fabbricati - Situazione al 05/02/2019 - Comune di RESANA(H238) - < Sezione Urbana: C Foglio: 5 Particella: 660 - Subalterno 2 >  
VIA FOSSETTA piano: T-1;

**Agenzia del Territorio**  
**CATASTO FABBRICATI**  
Ufficio Provinciale di  
**Treviso**

Dichiarazione protocollo n. TV0160879 del 16/06/2010

Planimetria di u.i.u. in Comune di Resana

Via Fossetta

civ.

Identificativi Catastali:

Sezione: C

Foglio: 5

Particella: 660

Subalterno: 5

Compilata da:

Candiotto Gianluca

Iscritto all'albo:


Geometri

Prov. Treviso

N. 2867


Scheda n. 1

Scala 1:200

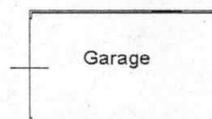

**PIANO TERRA**

H= 2,35 ml.

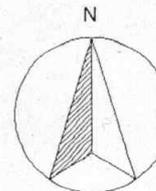

Catasto dei Fabbricati - Situazione al 05/02/2019 - Comune di RESANA(H238) - < Sezione Urbana: C Foglio: 5 Particella: 660 - Subalterno 5 >  
VIA FOSSETTA piano: T;

**Agenzia del Territorio**  
**CATASTO FABBRICATI**  
 Ufficio Provinciale di  
 Treviso

Dichiarazione protocollo n. TV0160879 del 16/06/2010

Planimetria di u.i.u. in Comune di Resana

Via Fossetta

civ.

Identificativi Catastali:

Sezione: C

Foglio: 5

Particella: 660

Subalterno: 6

Compilata da:

Candiotta Gianluca

Iscritto all'albo:

Geometri

Prov. Treviso

N. 2867


Scheda n. 1

Scala 1:200




**PIANO TERRA**

Hm= 4,22 ml.

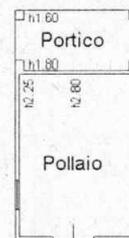


**PIANO TERRA**

Hm= 2,52 ml.

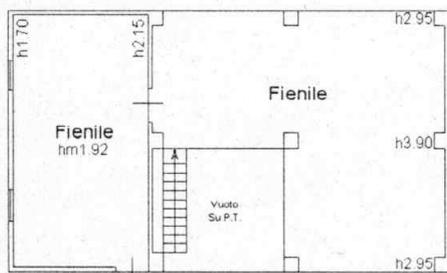

**PIANO PRIMO**

Hm= 3,42 ml.

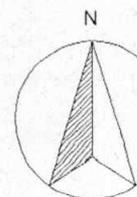

Catasto dei Fabbricati - Situazione al 05/02/2019 - Comune di RESANA(H238) - < Sezione Urbana: C Foglio: 5 Particella: 660 - Subalterno 6 >  
 VIA FOSSETTA piano: T-I;

**Agenzia del Territorio**  
**CATASTO FABBRICATI**  
 Ufficio Provinciale di  
 Treviso

Dichiarazione protocollo n. TV0252263 del 21/09/2010

Planimetria di u.i.u. in Comune di Resana

Via Fossetta

civ.

Identificativi Catastali:

Sezione: C

Foglio: 5

Particella: 660

Subalterno: 7

Compilata da:

Candiotto Gianluca

Iscritto all'albo:


Geometri

Prov. Treviso

N. 2867


Scheda n. 1

Scala 1:200

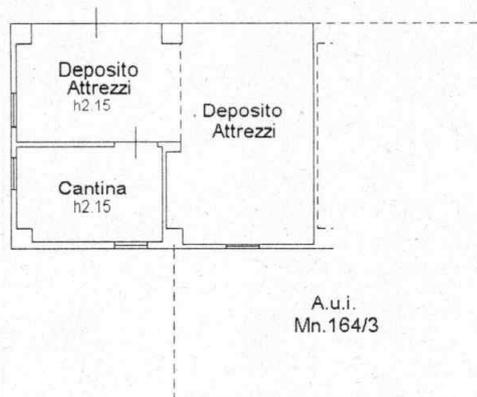


**PIANO TERRA**

Hm= 3,45 ml.

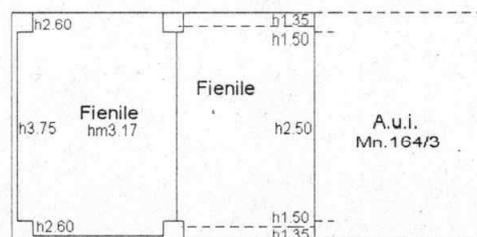

**PIANO PRIMO**

Hm= 1,92 ml.

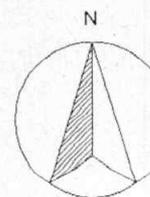

Catasto dei Fabbricati - Situazione al 05/02/2019 - Comune di RESANA(H238) - < Sezione Urbana: C Foglio: 5 Particella: 660 - Subalterno 7 >  
 VIA FOSSETTA piano: T-1;