




Agenzia del Territorio  
CATASTO FABBRICATI  
Ufficio Provinciale di  
Treviso

|                                                       |                      |
|-------------------------------------------------------|----------------------|
| Dichiarazione protocollo n. TV0256278 del 20/07/2004  |                      |
| Planimetria di u.i.u. in Comune di Paderno Del Grappa |                      |
| Via Monte Boccaor                                     | civ.                 |
| Identificativi Catastali:                             | Compilata da:        |
| Sezione: A                                            | Morosin Giorgio      |
| Foglio: 7                                             | Iscritto all'albo:   |
| Particella: 707                                       | Geometri             |
| Subalterno: 20                                        | Prov. Treviso N. 873 |

Scheda n. 1      Scala 1:200

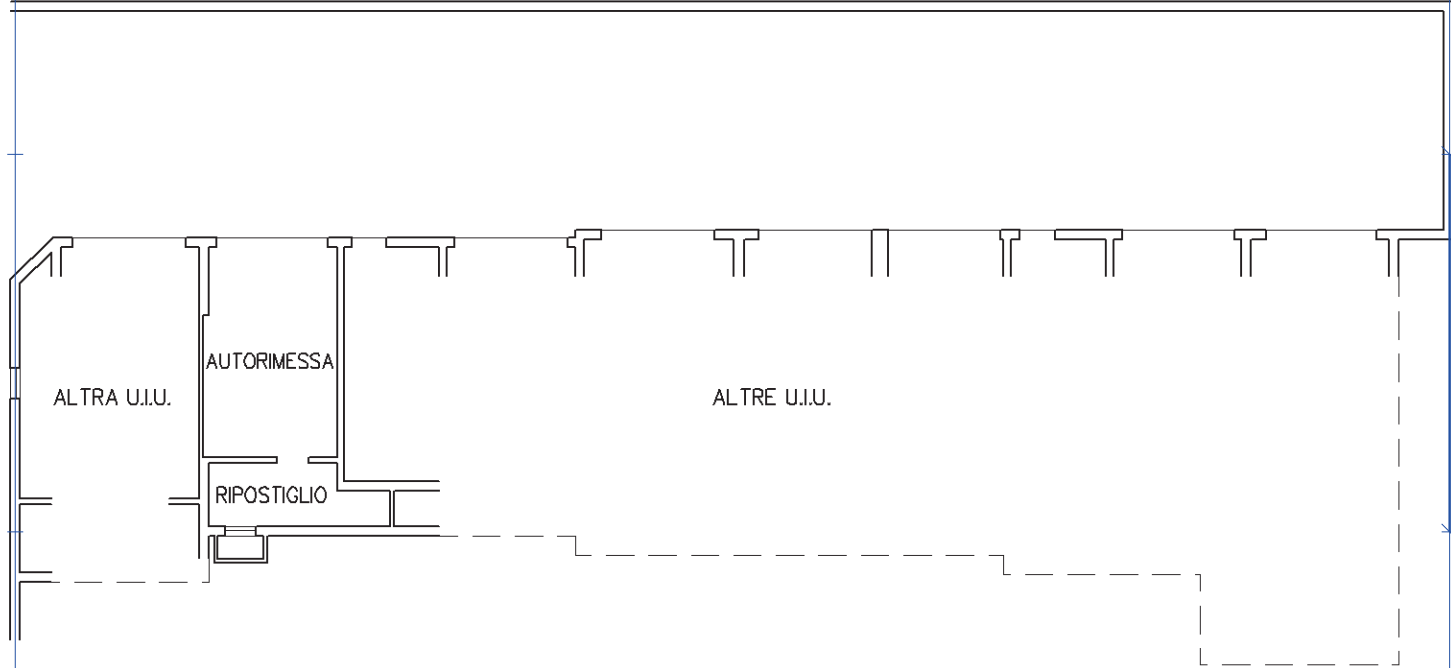

PIANO INTERRATO h=270

Ultima planimetria in atti




## ACCERTAMENTO DELLA PROPRIETA' IMMOBILIARE URBANA ELENCO DEI SUBALTERNI ASSEGNATI

| Comune           | Sezione | Foglio | Particella | Tipo mappale | del:       |
|------------------|---------|--------|------------|--------------|------------|
| PIEVE DEL GRAPPA | A       | 7      | 707        | 41232        | 17/02/2004 |


| Sub | UBICAZIONE via/piazza | n.civ | Piani    | Scala | Int | DESCRIZIONE                                                                   |
|-----|-----------------------|-------|----------|-------|-----|-------------------------------------------------------------------------------|
| 1   | VIA MONTE BOCCAOR     |       | T        |       |     | BCNC (AREA SCOPERTA DI MQ. 39)<br>COMUNE AI SUB. DAL 3 AL 26                  |
| 2   | VIA MONTE BOCCAOR     |       | S1-T     |       |     | BCNC (SCIVOLO E SPAZIO DI<br>MANOVRA) COMUNE AI SUB. 4, 6 E<br>DAL 19 AL 26   |
| 3   | VIA MONTE BOCCAOR     |       | T        |       |     | BCNC (AREA SCOPERTA DI MQ. 13)<br>COMUNE AI SUB. 4, 7, 8, 9, 10, 15, 16       |
| 4   | VIA MONTE BOCCAOR     |       | S1-T - 1 |       |     | BCNC (VANO SCALA) COMUNE AI<br>SUB. 7, 8, 9, 10, 15, 16                       |
| 5   | VIA MONTE BOCCAOR     |       | T        |       |     | BCNC (AREA SCOPERTA DI MQ. 19)<br>COMUNE AI SUB. 6, 11, 12, 13, 14, 17,<br>18 |
| 6   | VIA MONTE BOCCAOR     |       | S1-T - 1 |       |     | BCNC (VANO SCALA) COMUNE AI<br>SUB. 11, 12, 13, 14, 17, 18                    |
| 7   | VIA MONTE BOCCAOR     |       | T        |       |     | ABITAZIONE DI TIPO CIVILE                                                     |
| 9   | VIA MONTE BOCCAOR     |       | T        |       |     | ABITAZIONE DI TIPO CIVILE                                                     |
| 11  | VIA MONTE BOCCAOR     |       | T        |       |     | ABITAZIONE DI TIPO CIVILE                                                     |
| 13  | VIA MONTE BOCCAOR     |       | T        |       |     | ABITAZIONE DI TIPO CIVILE                                                     |
| 15  | VIA MONTE BOCCAOR     |       | 1        |       |     | ABITAZIONE DI TIPO CIVILE                                                     |
| 16  | VIA MONTE BOCCAOR     |       | 1        |       |     | ABITAZIONE DI TIPO CIVILE                                                     |
| 17  | VIA MONTE BOCCAOR     |       | 1        |       |     | ABITAZIONE DI TIPO CIVILE                                                     |
| 18  | VIA MONTE BOCCAOR     |       | 1        |       |     | ABITAZIONE DI TIPO CIVILE                                                     |
| 19  | VIA MONTE BOCCAOR     |       | S1       |       |     | AUTORIMESSA                                                                   |
| 20  | VIA MONTE BOCCAOR     |       | S1       |       |     | AUTORIMESSA                                                                   |
| 21  | VIA MONTE BOCCAOR     |       | S1       |       |     | AUTORIMESSA                                                                   |
| 22  | VIA MONTE BOCCAOR     |       | S1       |       |     | AUTORIMESSA                                                                   |
| 23  | VIA MONTE BOCCAOR     |       | S1       |       |     | AUTORIMESSA                                                                   |
| 24  | VIA MONTE BOCCAOR     |       | S1       |       |     | AUTORIMESSA                                                                   |
| 25  | VIA MONTE BOCCAOR     |       | S1       |       |     | AUTORIMESSA                                                                   |
| 26  | VIA MONTE BOCCAOR     |       | S1       |       |     | AUTORIMESSA                                                                   |




|                                      |           |                                                                                             |                                      |
|--------------------------------------|-----------|---------------------------------------------------------------------------------------------|--------------------------------------|
| <b>ELABORATO PLANIMETRICO</b>        |           | <b>Agenzia del Territorio<br/>CATASTO FABBRICATI<br/>Ufficio Provinciale di<br/>Treviso</b> |                                      |
| Compilato da:<br>Morosin Giorgio     |           |                                                                                             |                                      |
| Iscritto all'albo:<br>Geometri       |           |                                                                                             |                                      |
| Prov. Treviso                        | N. 873    |                                                                                             |                                      |
| Comune di Paderno Del Grappa         |           | Protocollo n. TV0256278 del 20/07/2004                                                      |                                      |
| Sezione: A                           | Foglio: 7 | Particella: 707                                                                             | Tipo Mappale n. 41232 del 17/02/2004 |
| Dimostrazione grafica dei subalterni |           |                                                                                             | Scala 1 : 500                        |

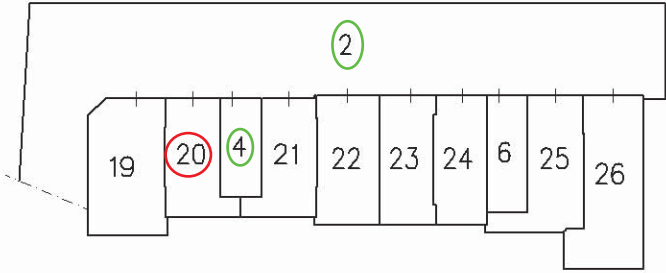

PIANO INTERRATO

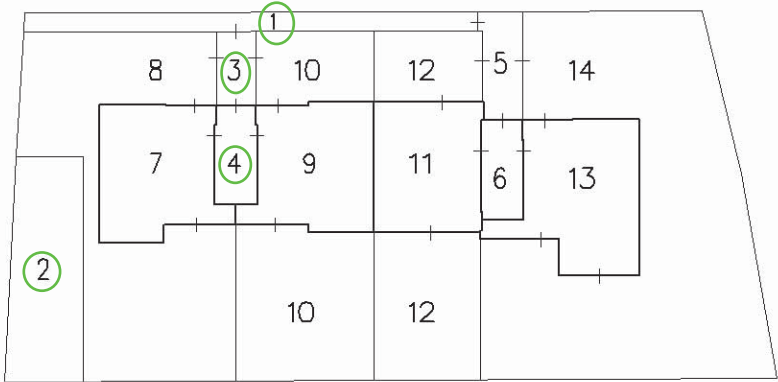

PIANO TERRA CON CORTE ANNESSA

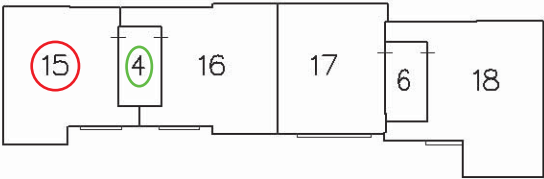

PIANO PRIMO



Ultima planimetria in atti

