






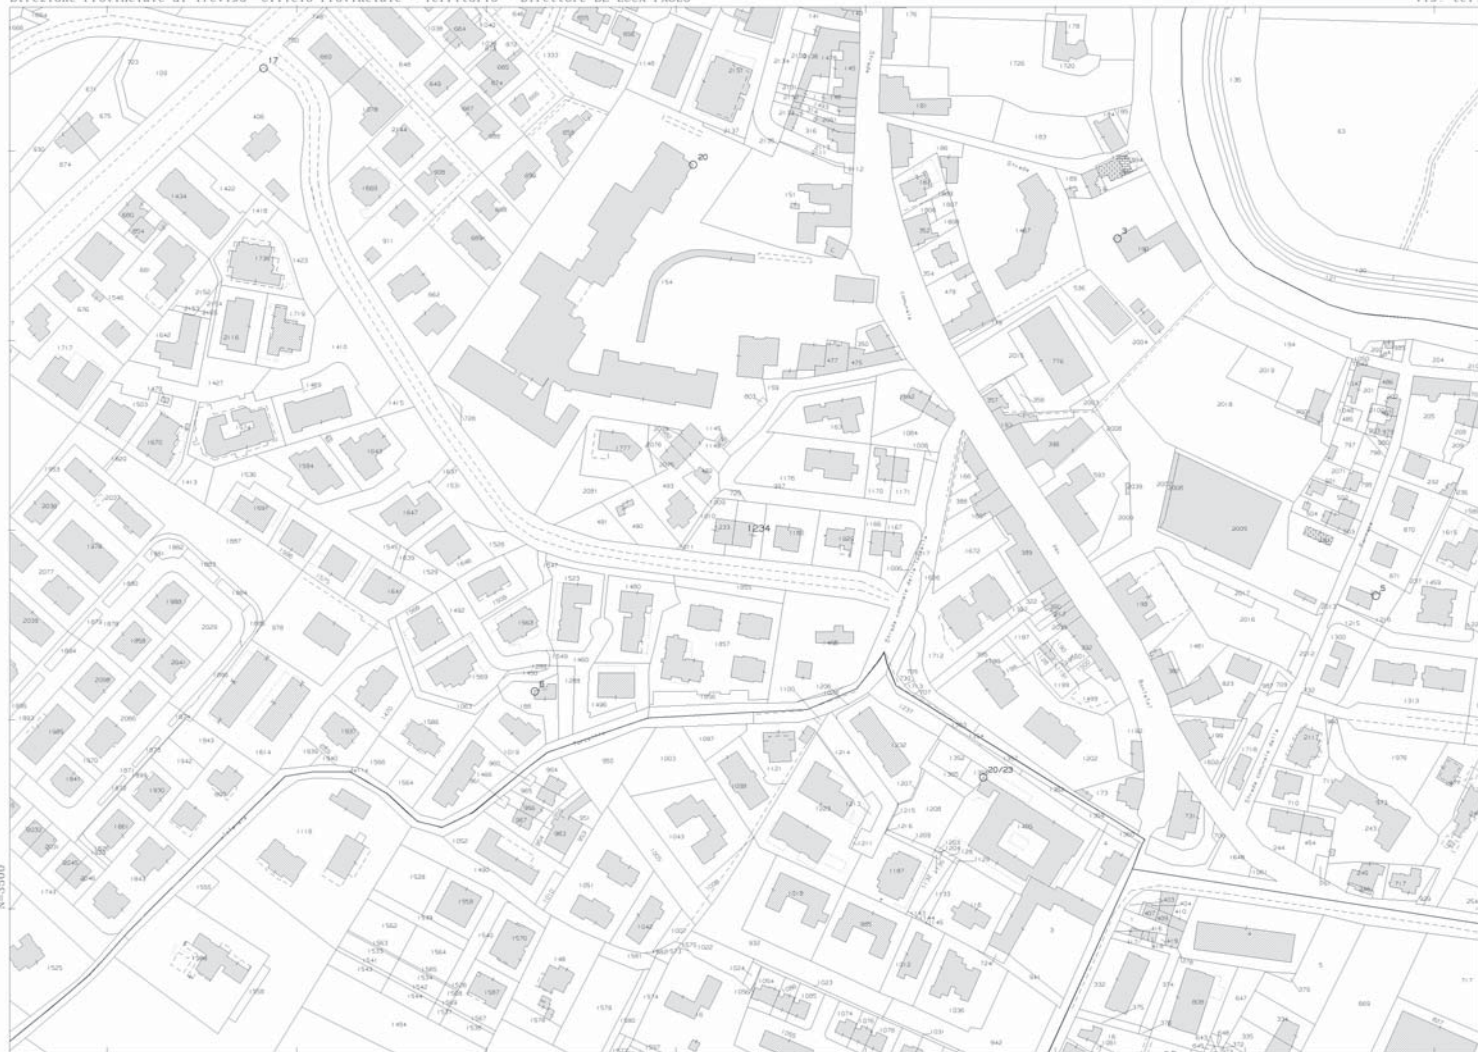

Planimetria di u.i.u. in Comune di Casale sul Sile via TORCELLE civ.


ELABORATO PLANIMETRICO PER LA SUDDISIONE IN SUBALTERNI

ESTRATTO MAPPA 1:2000
COMUNE DI CASALE SUL SILE
SEZ. C FG. 9 MAPP. 1234

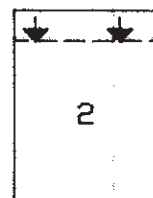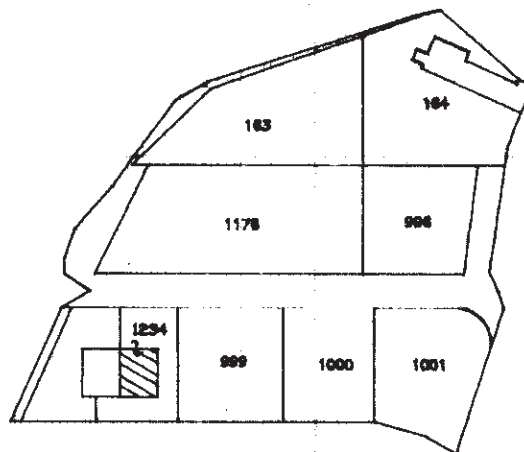


P.P.

sub 1 : B.C.N.C. area scoperta di mq.356
comune al sub. 2 e 3
sub 2 abitazione civile P.T e P.P.
SUB 3 garage P.T

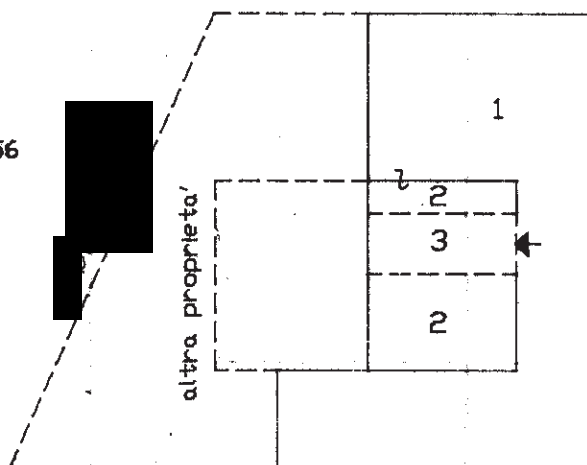

P.T.

ORIENTAMENTO

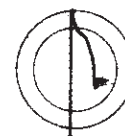

SCALA DI 1:500

Dichiarazione di N.C. ☒

Denuncia di variazione ☐

Compilata dal geom. tra
(Titolo, cognome e nome)

RISERVATO ALL'UFFICIO

Data presentazione: 25/02/1994 Data: 22/11/2024 n. T327584 - Richiede geometrico
 Identificativo catastale 9999 Iscritto all'albo de perito
 Totale schede: 1 - Formato dati di disegno: A4 (210x297) - Formato stampa richiesta: A4 (210x297) - Fattore di scala non utilizzabile
 della provincia di TR n. 1433
 n. 1234 sub. 1 data 4-2-94 Firma Antonio Tortore

1964

1932

ACCERTAMENTO DELLA PROPRIETA' IMMOBILIARE URBANA
ELENCO DEI SUBALTERNI ASSEGNATI

Comune CASALE SUL SILE		Sezione C	Foglio 9	Particella 1234	Tipo mappale	del:
Sub	UBICAZIONE via/piazza	n.civ	Piani	Scala	Int	DESCRIZIONE
1	VIA TORCELLE		T			Bene comune non censibile
2	VIA TORCELLE		1 - T			ABITAZIONI IN VILLINI
3	VIA TORCELLE		T			STALLE, SCUDERIE, RIMESSE E AUTORIMESSE

MODULARIO
F. rig. rend. 497





MINISTERO DELLE FINANZE
DIREZIONE GENERALE DEL CATASTO E DEI SS.TT.EE.
CATASTO EDILIZIO URBANO (RDL 13-4-1939, n. 652)

MOD. BN (CEU)


LIRE
385

Planimetria di u.i.u. in Comune di Casale sul Sile via TORCELLE civ.

ESTRATTO MAPPA 1:2000
COMUNE DI CASALE SUL SILE
SEZ. C FG. 9 MAPP. 1234

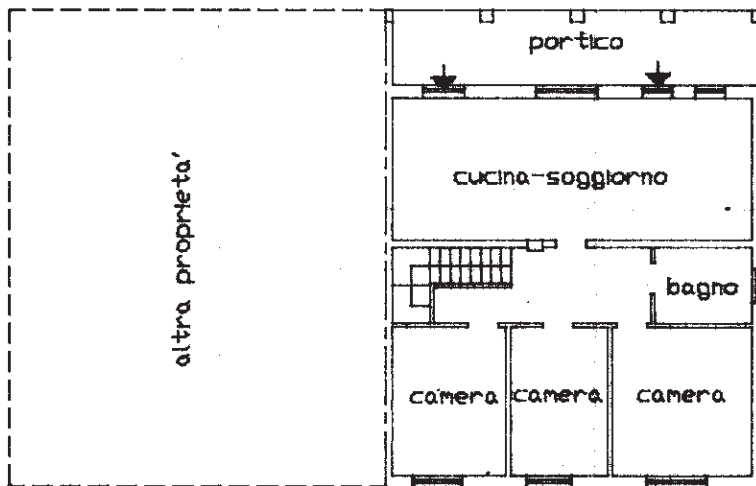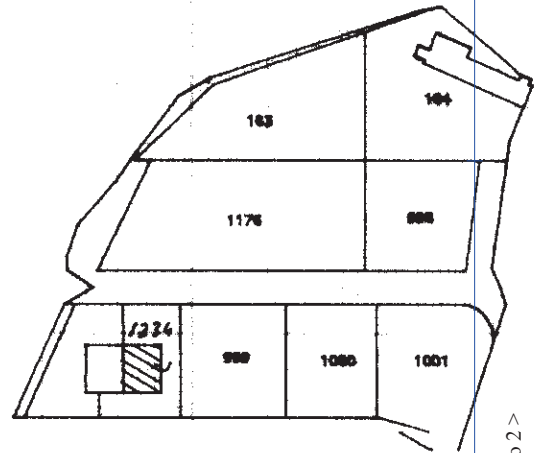


P.P. H= 2.70

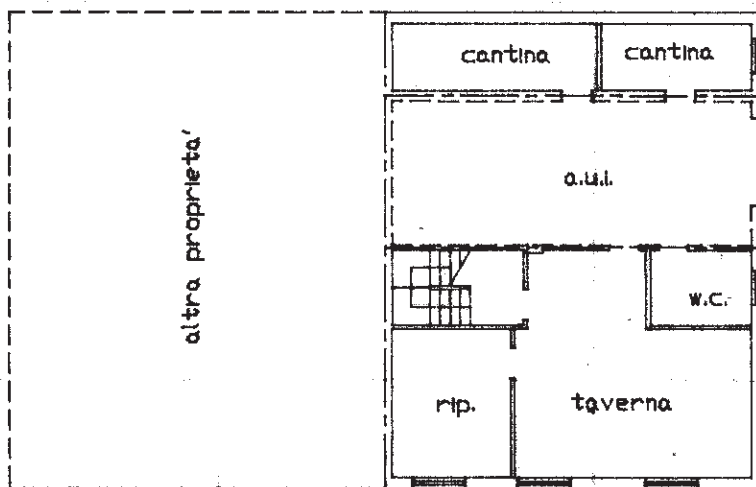

P.T. H= 2.40

ORIENTAMENTO

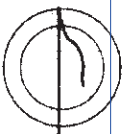

SCALA DI 1:200

Dichiarazione di N.C. ☒
Ultima planimetria di variazione ☐

Compilata dal geometra
(Titolo, cognome e nome)
PERTOSA Antonio

RISERVATO ALL'UFFICIO

Data presentazione: 25/02/1994 - Data: 22/11/2024 - n. T334451 - Richiedente: [REDACTED]

Totale schede 1234 - Formato di acquisizione: A4 (210x297) - Formato stampa richiesto: A4 (210x297)
n. 1234 sub. 2 della provincia di TRE VENEZIE n. 1433

data 4-2-94 Firma Antonio Pertosa

MODULARIO
F. rig. rend. 497





MINISTERO DELLE FINANZE
DIREZIONE GENERALE DEL CATASTO E DEI SS.TT.EE.
CATASTO EDILIZIO URBANO (RDL 13-4-1939, n. 652)

MOD. **BN** (CEU)

LIRE
385


Planimetria di u.i.u. in Comune di CASALE SUL SILE via TORCELLE civ.

ESTRATTO MAPPA 1:2000
COMUNE DI CASALE SUL SILE
SEZ. C FG. 9 MAPP. 1234

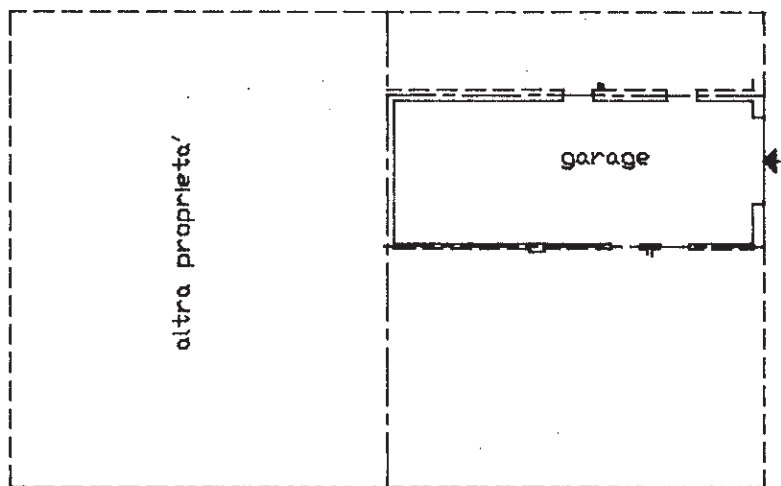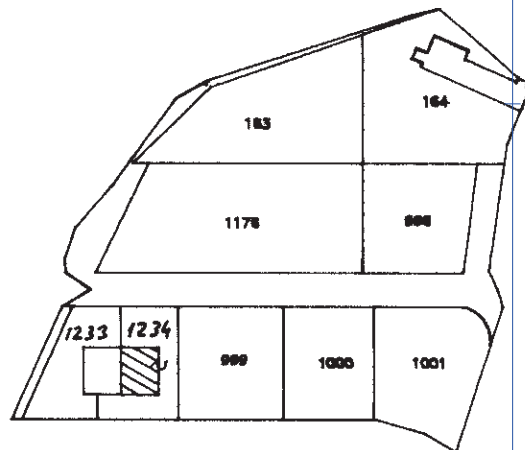

P.T. H= 2.40

ORIENTAMENTO

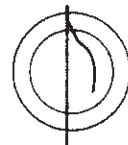

SCALA DI 1:200

Dichiarazione di N.C. ☒
Denuncia di variazione ☐

Compilata dal geometra
(Titolo, cognome e nome)
PERTOSA Antonio

RISERVATO ALL'UFFICIO

Data presentazione: 25/02/1994 - Data: 22/11/2024 - n. T334452 - Richiedente: [redacted]

Totale schede: 9 - Formato di acquisizione: A4(210x297) - Formato stampato: A4(210x297)
n. 1234 sub 3 della provincia di MODENA n. 9433

data 4-2-94 Firma Antonio Pertosa