

Foglio: 52
Comune: (IV) CASTELFRANCO VENETO
Scala originale: 1:2000
Dimensione cornice: 534.000 x 378.001 metri
Protocollo pratica T27797/2023
11-Mag-2023 8:58:22

1 Particella: 692

MODULARIO
F. rig. rend. 497MINISTERO DELLE FINANZE
DIPARTIMENTO DEL TERRITORIO


MOD. BN (CEU)

CATASTO EDILIZIO URBANO (RDL 13-4-1939, n. 652)LIRE
500

CASTELFRANCO V.TO



ZANIBELLI

Planimetria di u.i.u. in Comune di..... via civ.....

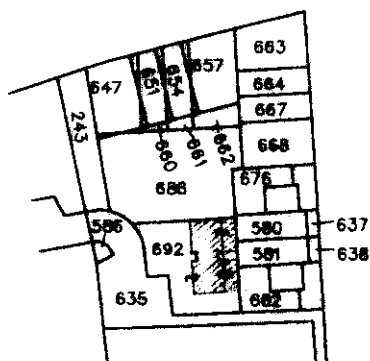
RIFERIMENTO TIPO MAPPALE N. 24055
DEL 28 AGOSTO 1995

LEGENDA

- Mapp. 692 sub 1 = B.C.N.C. dei sub 3-4-5-6-7-8-9-10-11
area scoperta mq 282
- sub 2 = B.C.N.C. dei sub 3-4-5-6-7-8-9-10-11
Rampa comune (S1-T)
- sub 3 = B.C.N.C. dei sub 3-4-5-6-7-8-9-10-11
Vano scale-atrio-corridoio (S1-T-1)
- sub 4 = Abitazione (S1-T)
- sub 5 = Abitazione (S1-T)
- sub 6 = Abitazione (S1-T)
- sub 7 = Abitazione (S1-T)
- sub 8 = Magazzino (S1)
- sub 9 = Garage (S1)
- sub 10 = Garage (S1)
- sub 11 = Garage (S1)
- sub 12 = Garage (S1)

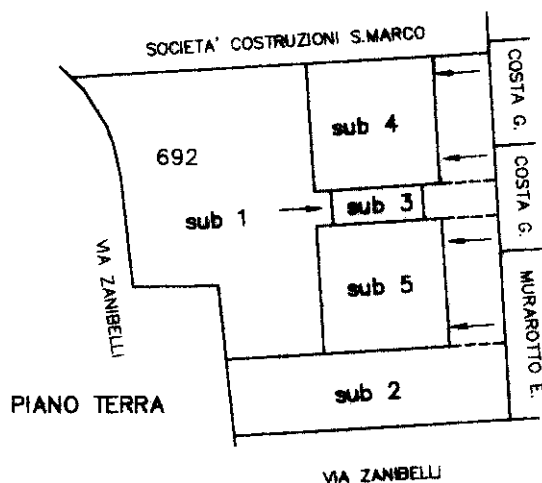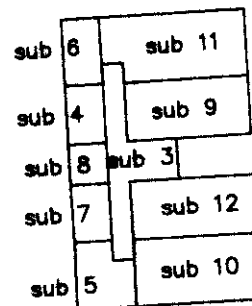ESTRATTO DI MAPPA scala 1:2034
Comune di Castelfranco Veneto
Sez. H, Fg. 3 (ora Fg. 52) M.N. 692PRIMO PIANO
SOTTOSTRADA

ORIENTAMENTO

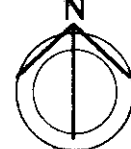

SCALA DI 1: 500

Dichiarazione di N.C. ☒
Denuncia di Variazione ☐Compilata dal **ARCH. FAVARO**

(Titolo, cognome e nome)

BENIAMINO**ARCHITETTO****TREVISI**

della provincia di

data **22/09/1995**Firma **Favaro**

RISERVATO ALL'UFFICIO

7645**0 OTT. 1995**

ACCERTAMENTO DELLA PROPRIETÀ IMMOBILIARE URBANA ELENCO DEI SUBALTERNI ASSEGNATI

Comune	Sezione	Foglio	Particella	Tipo mappale	del:
CASTELFRANCO VENETO	H	3	692		

Sub	UBICAZIONE via/piazza	n.civ	Piani	Scala	Int	DESCRIZIONE
1	VIA AMOS ZANIBELLI		T			Bene comune non censibile
2	VIA AMOS ZANIBELLI		S1 - T			Bene comune non censibile
3	VIA AMOS ZANIBELLI		1 - S1 - T			Bene comune non censibile
4	VIA AMOS ZANIBELLI		S1 - T			ABITAZIONI DI TIPO CIVILE
5	VIA AMOS ZANIBELLI		S1 - T			ABITAZIONI DI TIPO CIVILE
6	VIA AMOS ZANIBELLI		1 - S1			ABITAZIONI DI TIPO CIVILE
7	VIA AMOS ZANIBELLI		1 - S1			ABITAZIONI DI TIPO CIVILE
8	VIA AMOS ZANIBELLI		S1			MAGAZZINI E LOCALI DI DEPOSITO
9	VIA AMOS ZANIBELLI		S1			STALLE, SCUDERIE, RIMESSE E AUTORIMESSE
10	VIA AMOS ZANIBELLI		S1			STALLE, SCUDERIE, RIMESSE E AUTORIMESSE
11	VIA AMOS ZANIBELLI		S1			STALLE, SCUDERIE, RIMESSE E AUTORIMESSE
12	VIA AMOS ZANIBELLI		S1			STALLE, SCUDERIE, RIMESSE E AUTORIMESSE



MODULARIO
F. rig. rend. 497

MINISTERO DELLE FINANZE


DIPARTIMENTO DEL TERRITORIO

CATASTO EDILIZIO URBANO (RDL 13-4-1939, n. 652)

MOD. BN (CEU)

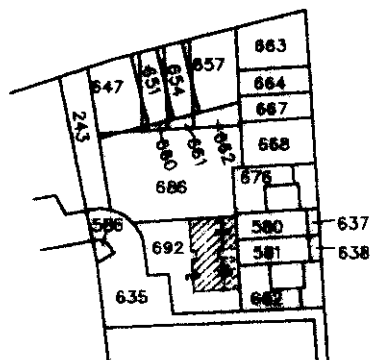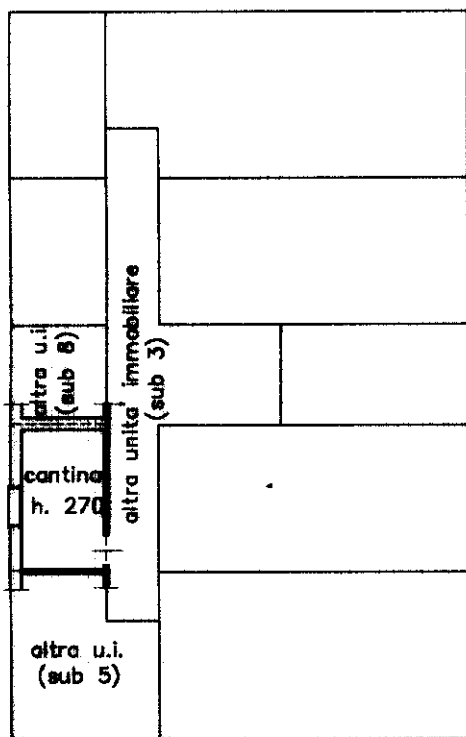
LIRE
500Planimetria di u.i.u. in Comune di CASTELFRANCO V.TO via ZANIBELLI civ. sub 7ESTRATTO DI MAPPA scala 1:2034
Comune di Castelfranco Veneto
Sez. H, Fg. 3 (ora Fg. 52) M.N. 692

PRIMO PIANO SOTTOSTRADA

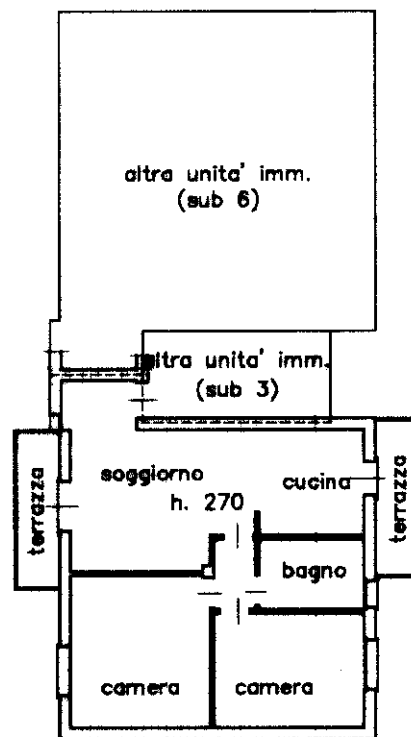

PRIMO PIANO

ORIENTAMENTO

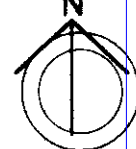

SCALA DI 1:2000

Dichiarazione di N.C. ☒
Ultima planimetria in atti
Denuncia di variazione ☐Compilata dal **ARCH. FAVARO****BENIAMINO**

(Titolo, cognome e nome)

RISERVATO ALL'UFFICIO

Data presentazione: 10/10/1995 - Data: 09/05/2023 - n. T47566 -

Totale schede: 1 Identificativo catastale: A4(210x297) - Data di stampa richiesto: A4(210x297)

F. 1-3

n. **692** sub. **7**della provincia di **TREVISO****591**data **22/09/1995**

Firma

Catasto di Castelfranco Veneto - Comune di CASTELFRANCO VENETO(C111) - < Sez. urbana H - Foglio 3 - Particella 692 - Subalterno 7 >
VIA AMOS ZANIBELLI Piano S1 - 1


MODULARIO
F. rig. rend. 497

MINISTERO DELLE FINANZE


DIPARTIMENTO DEL TERRITORIO

CATASTO EDILIZIO URBANO (RDL 13-4-1939, n. 652)

MOD. BN (CEU)

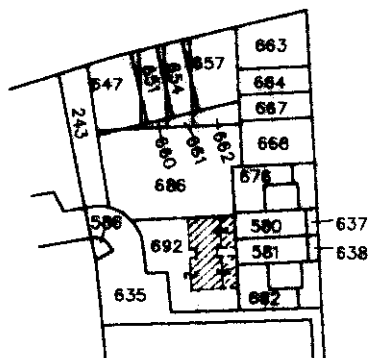
LIRE
500Planimetria di u.i.u. in Comune di **CASTELFRANCO V.TO** via **ZANIBELLI** civ.

sub 12

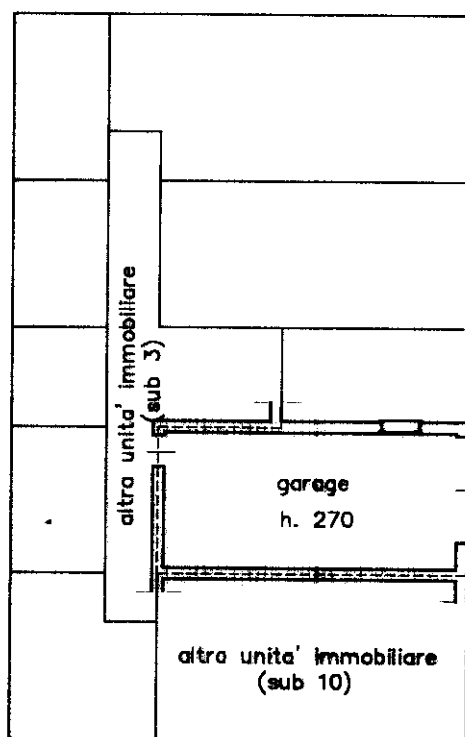ESTRATTO DI MAPPA scala 1:2034
Comune di Castelfranco Veneto
Sez. H, Fg. 3 (ora Fg. 52) M.N. 692

PRIMO PIANO SOTTOSTRADA

ORIENTAMENTO

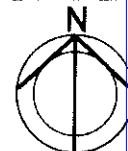

SCALA DI 1:2034

Dichiarazione di N.C. ☒
Ultima planimetria in atti
Denuncia di variazione ☐Compilata dal **ARCH. FAVARO**
(Titolo, cognome e nome)
BENIAMINO

RISERVATO ALL'UFFICIO

Data presentazione: 10/10/1995 - Data: 09/05/2023 - n. T47567 -

Formato di acquisizione: A4(210x297) - Formato stampa richiesto: A4(210x297)

F. **692** della provincia di **TREVISO** n. **591**n. sub. **12**
data **22/09/1995** Firma *[Signature]*Catasto dei Fabbricati - Situazione al 09/05/2023 - Comune di CASTELFRANCO VENETO(C111) - < Sez. urbana H - Foglio 3 - Particella 692 - Subalterno 12 >
VIA AMOS ZANIBELLI Piano S1




N=-200

E=2300


1 Particella: 163

Comune: (PD) ABANO TERME
Foglio: 10
Scala originale: 1:2000
Dimensione cornice: 776.000 x 552.001 metri
11-Mag-2023 9:42:30
Protocollo pratica T58540/2023


ELABORATO PLANIMETRICO		Agenzia delle Entrate CATASTO FABBRICATI Ufficio Provinciale di Padova	
Compilato da: Squizzato Maurizio			
Iscritto all'albo: Architetti			
Prov. Padova		N. 1013	
Comune di Abano Terme		Protocollo n. PD0083496 del 30/03/2015	
Sezione: Foglio: 10 Particella: 163		Tipo Mappale n. 61650 del 05/03/2015	
Dimostrazione grafica dei subalterni		Scala 1 : 500	

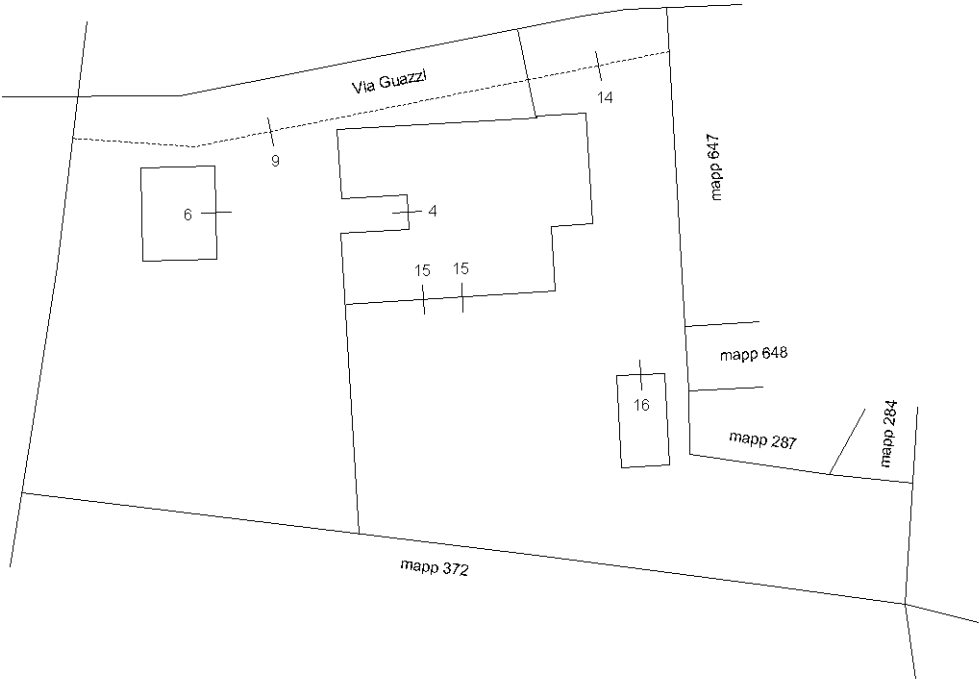

PIANO TERRA

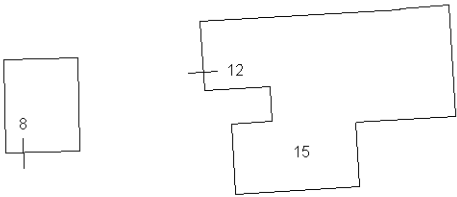

PIANO PRIMO

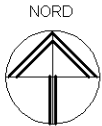

Ultima planimetria in atti

ACCERTAMENTO DELLA PROPRIETÀ IMMOBILIARE URBANA ELENCO DEI SUBALTERNI ASSEGNATI

Comune	Sezione	Foglio	Particella	Tipo mappale	del:
ABANO TERME		10	163	61650	05/03/2015

Sub	UBICAZIONE via/piazza	n.civ	Piani	Scala	Int	DESCRIZIONE
4	via guazzi	26	T			ABITAZIONE
6	via guazzi	26	T			AUTORIMESSA
7						SOPPRESSO
8	via guazzi	26	1			LABORATORIO
9	via guazzi	26	T			B.C.N.C. (CORTILE) COMUNE AI SUB. 4, 6, 8 E 12
10						SOPPRESSO
11						SOPPRESSO
12	via guazzi	26	1			ABITAZIONE
14	via guazzi	28	T			B.C.N.C. (CORTILE) COMUNE AI SUB. 15 E 16
15	via guazzi	28	T			ABITAZIONE
16	via guazzi	28	T			AUTORIMESSA

Agenzia delle Entrate
CATASTO FABBRICATI
Ufficio Provinciale di
Padova

Dichiarazione protocollo n. PD0083494 del 30/03/2015

Planimetria di u.i.u. in Comune di Abano Terme

Via Guazzi

civ. 28

Identificativi Catastali:

Sezione:

Foglio: 10

Particella: 163

Subalterno: 15

Compilata da:

Squizzato Maurizio


Iscritto all'albo:
Architetti

Prov. Padova


N. 1013

Scheda n. 1


Scala 1:200

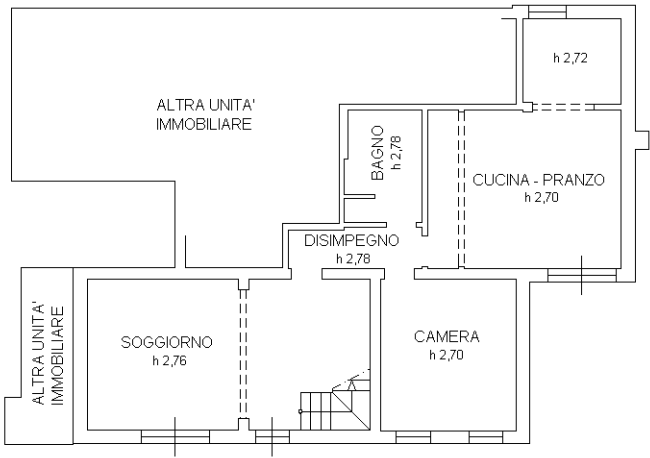

PIANO TERRA

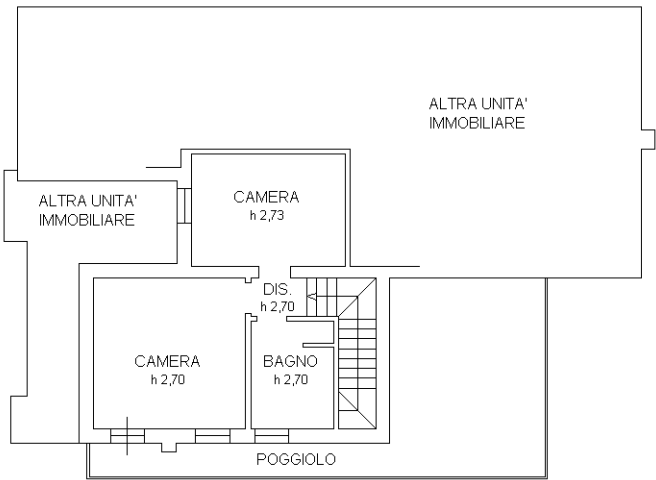

PIANO PRIMO

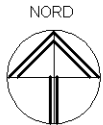

Ultima planimetria in atti

Agenzia delle Entrate
CATASTO FABBRICATI
Ufficio Provinciale di
Padova

Dichiarazione protocollo n. PD0083496 del 30/03/2015

Planimetria di u.i.u. in Comune di Abano Terme

Via Guazzi

civ. 28

Identificativi Catastali:

Sezione:

Foglio: 10

Particella: 163

Subalterno: 16

Compilata da:

Squizzato Maurizio


Iscritto all'albo:
Architetti

Prov. Padova


N. 1013

Scheda n. 1

Scala 1:200

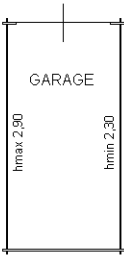

PIANO TERRA - Hm 2,60

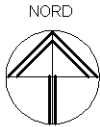

Ultima planimetria in atti