


18

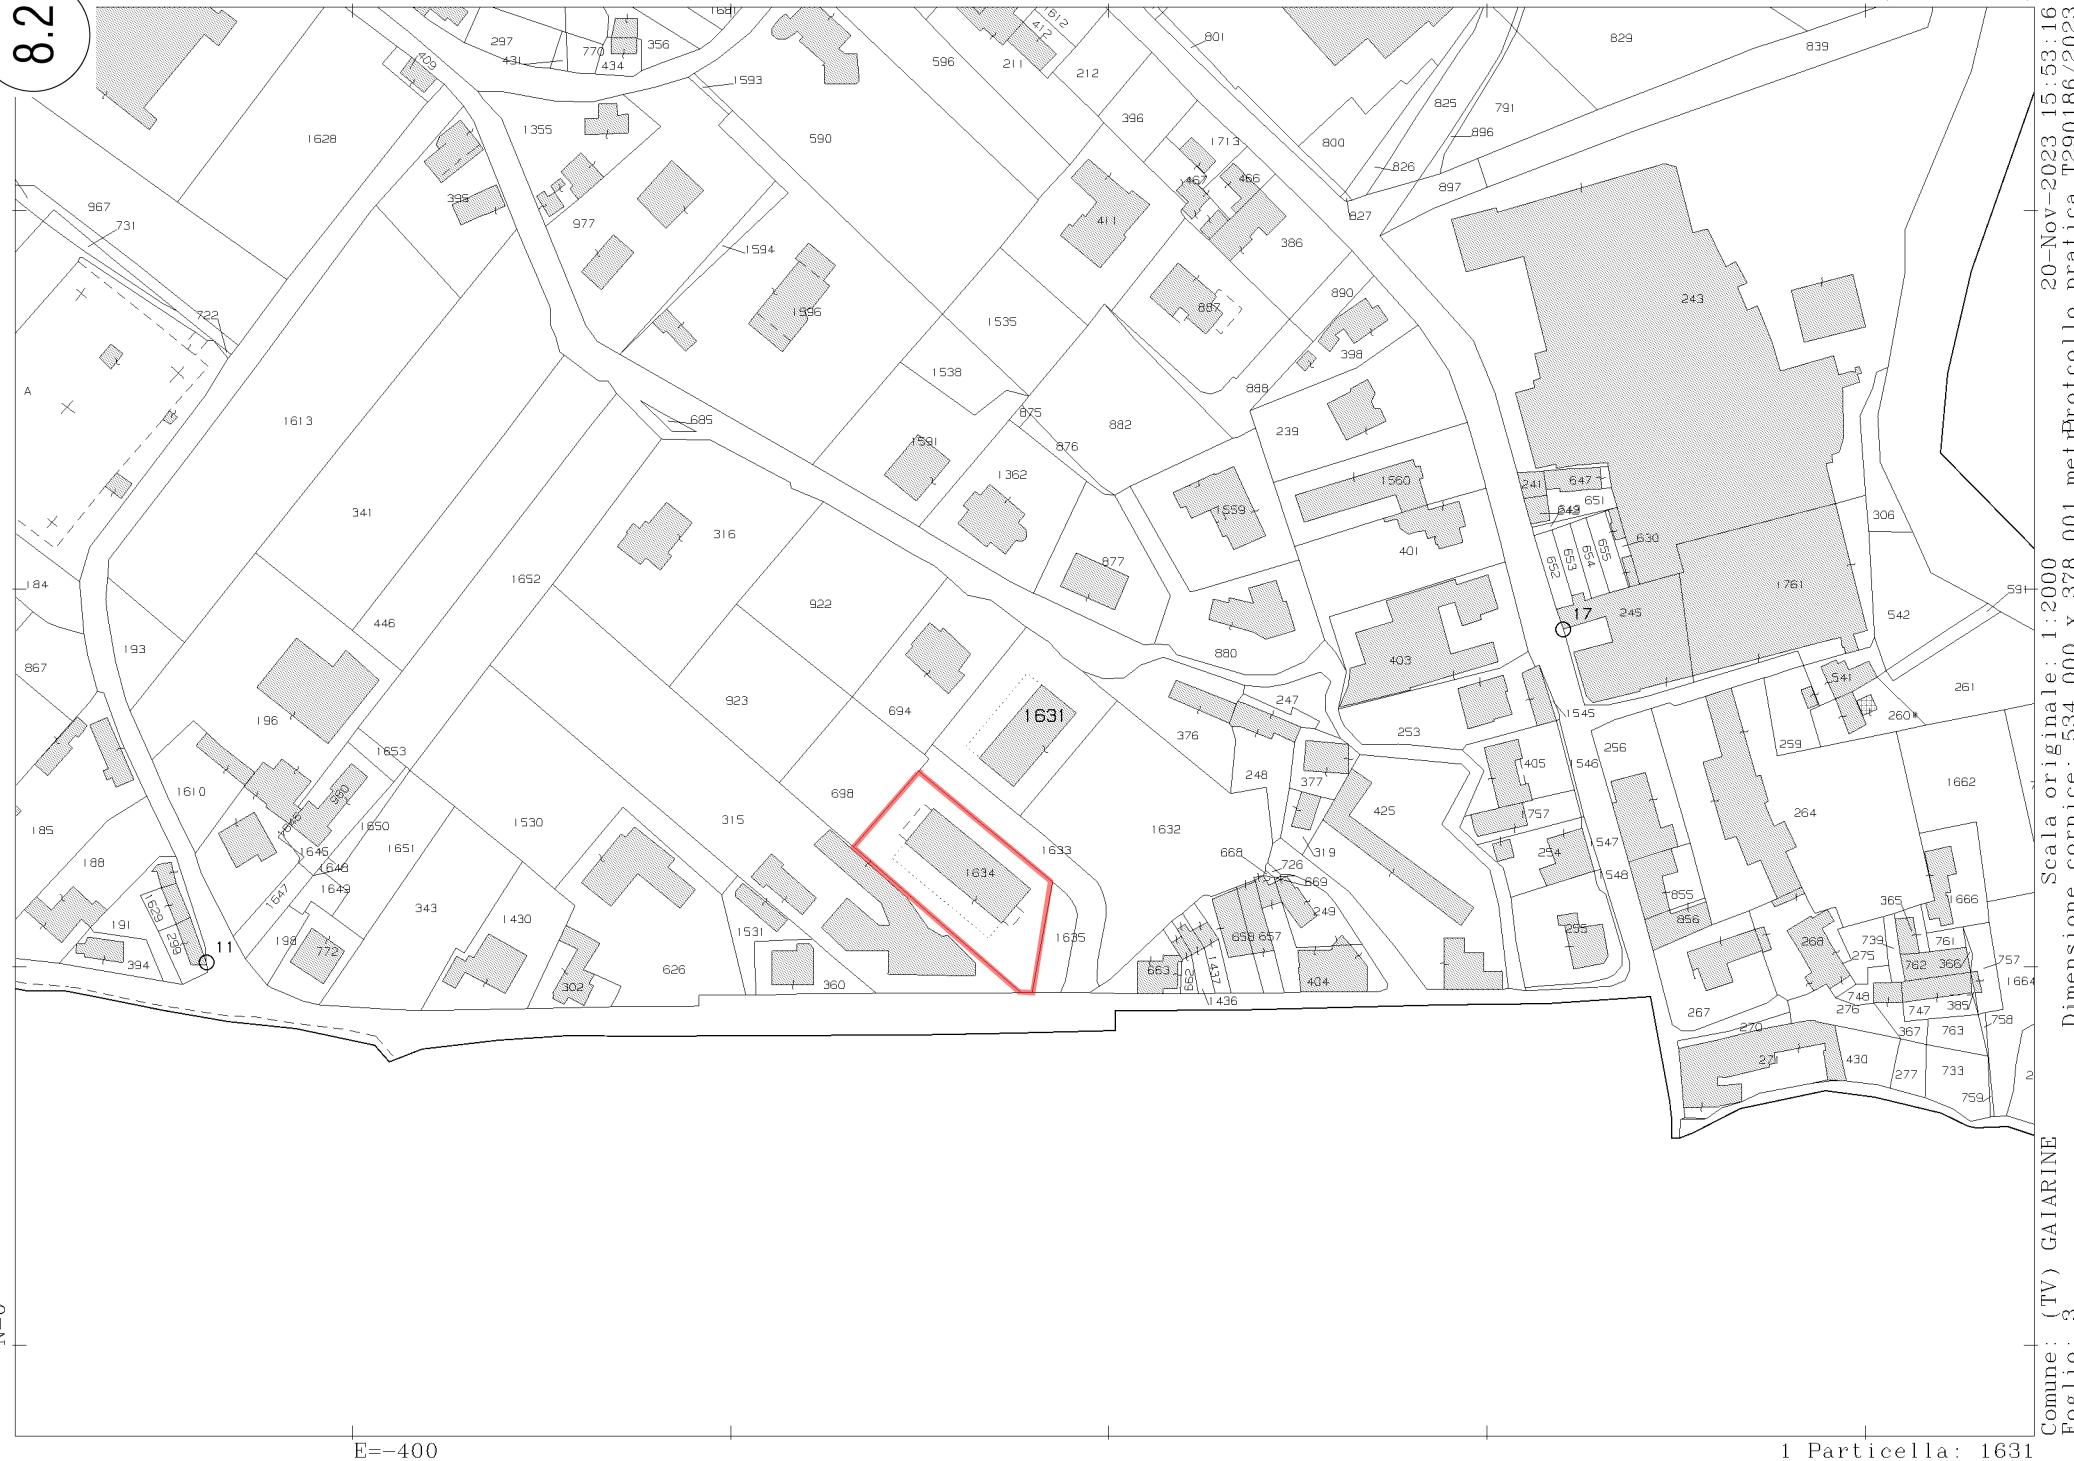

28



ELABORATO PLANIMETRICOCompilato da:
Toffoli StefanoIscritto all'albo:
Geometri

Prov. Pordenone N. 1185

**Agenzia del Territorio
CATASTO FABBRICATI
Ufficio Provinciale di
Treviso**

Comune di Gaiarine





Sezione: A Foglio: 3 Particella: 1634

Protocollo n. TV0127363 del 03/04/2009


Tipo Mappale n. 418214 del 19/12/2008

Dimostrazione grafica dei subalterni

Scala 1 : 500

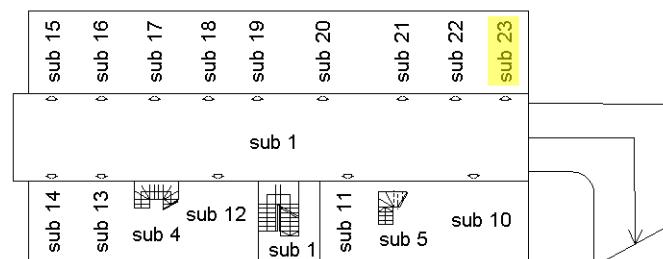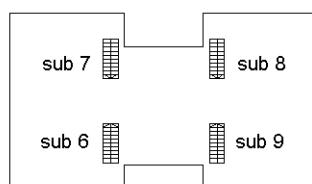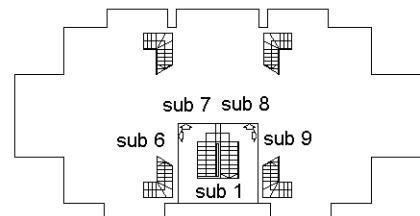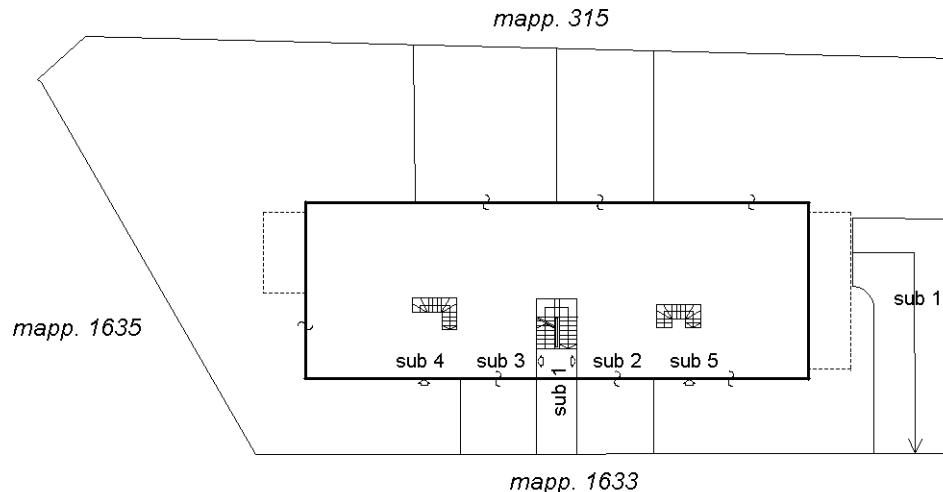

ORIENTAMENTO

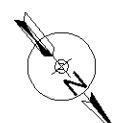

Ultima planimetria in atti

Data: 20/11/2023 - n. T288077 - Richiedente: Telematico

Totale schede: 1 - Formato di acquisizione: A4(210x297) - Formato stampa richiesto: A4(210x297) - Fattore di scala non utilizzabile

**Agenzia del Territorio
CATASTO FABBRICATI
Ufficio Provinciale di
Treviso**

Scheda n. 1 Scala 1:200

Dichiarazione protocollo n. TV0066669 del 24/02/2009

Planimetria di u.i.u. in Comune di Gaiarine

Via Silvio Pellico

civ.

Identificativi Catastali:

Sezione: A

Foglio: 3

Particella: 1634

Subalterno: 23

Compilata da:

Toffoli Stefano


Iscritto all'albo:

Geometri

Prov. Pordenone

N. 1185


8.5

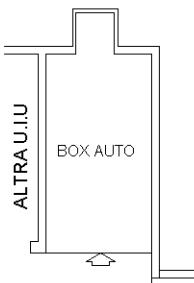

PIANO INTERRATO

h = 2.20ml

SUB 23
ORIENTAMENTO

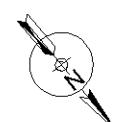

Ultima planimetria in atti