


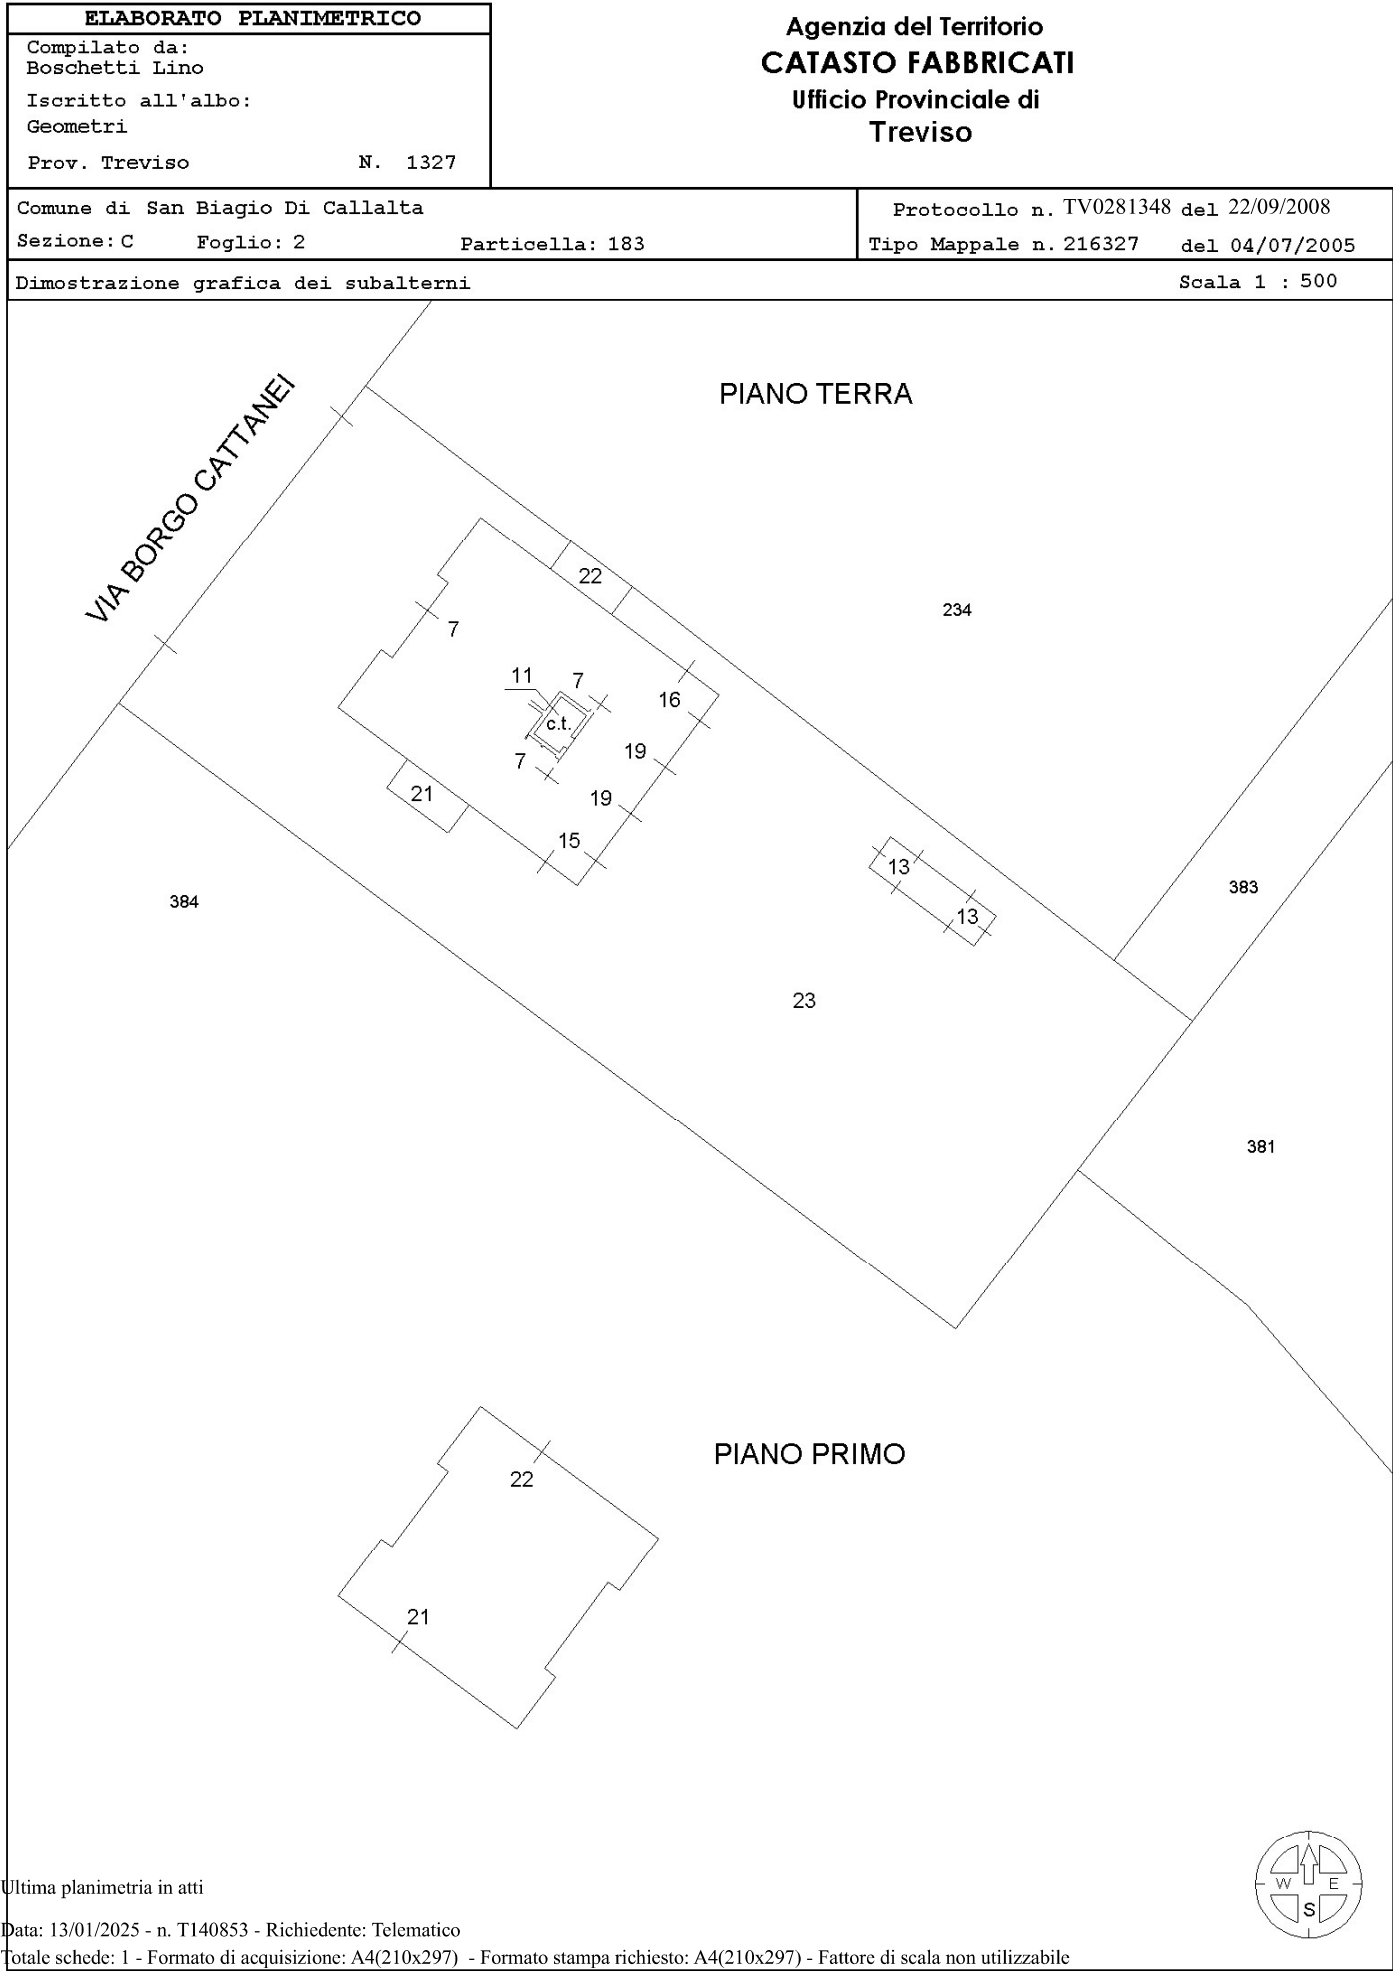






Elaborato Planimetrico - Catasto dei Fabbricati - Situazione al 13/01/2025 - Comune di SAN BIAGIO DI CALLALTA(H781) - < Sez. urbana C - Foglio 2 Particella 183 >


Agenzia del Territorio
CATASTO FABBRICATI
Ufficio Provinciale di
Treviso

Dichiarazione protocollo n. TV0038447 del 02/02/2007	
Planimetria di u.i.u. in Comune di San Biagio Di Callalta	
Via Borgo Cattanei civ. 12	
Identificativi Catastali:	Compilata da: Boschetti Lino
Sezione: C	Iscritto all'albo: Geometri
Foglio: 2	Prov. Treviso
Particella: 183	N. 1327
Subalterno: 22	

Scheda n. 1 Scala 1:200

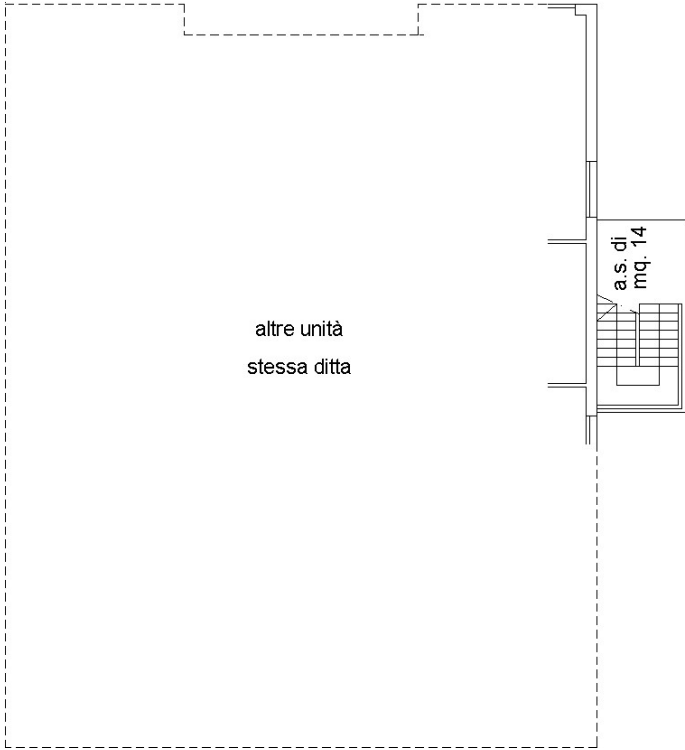

PIANTA PIANO TERRA

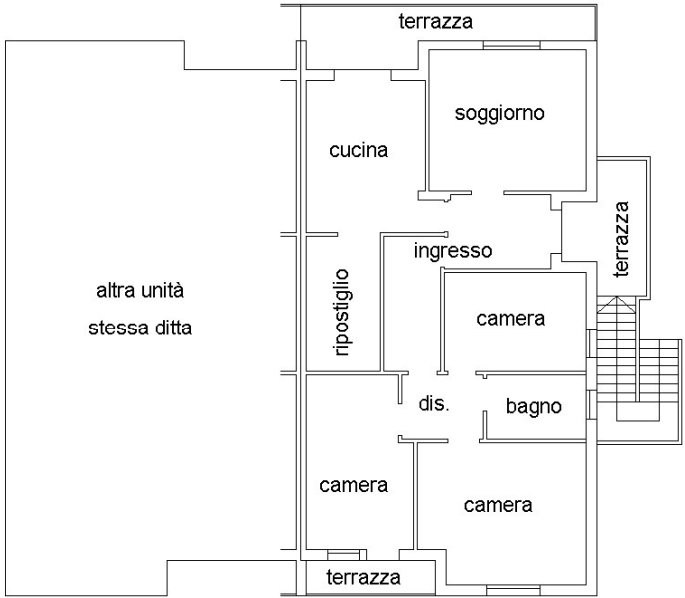

PIANTA PIANO PRIMO
H= m 2.95


Ultima planimetria in atti



Agenzia del Territorio
CATASTO FABBRICATI
Ufficio Provinciale di
Treviso

Dichiarazione protocollo n. TV0165295 del 22/06/2006	
Planimetria di u.i.u. in Comune di San Biagio Di Callalta	
Via Borgo Cattanei civ. 12	
Identificativi Catastali:	Compilata da:
Sezione: C	Boschetti Lino
Foglio: 2	Iscritto all'albo:
Particella: 183	Geometri
Subalterno: 16	Prov. Treviso N. 1327

Scheda n. 1 Scala 1:200

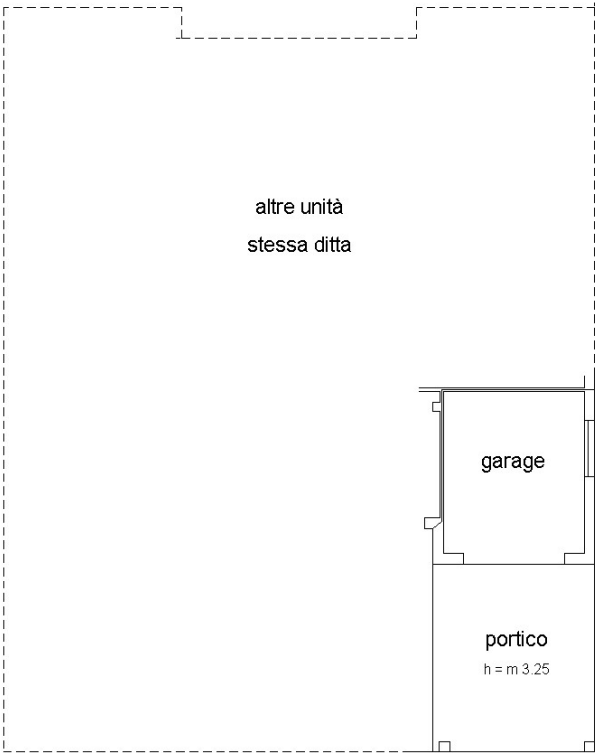

PIANTA PIANO TERRA H= m 3,10

Ultima planimetria in atti



Catasto dei Fabbricati - Situazione al 13/01/2025 - Comune di SAN BIAGIO DI CALLALTA(H781) - < Sez. urbana C - Foglio 2 - Particella 183 - Subalterno 16 >
VIA BORGIO CATTANEI n. 12 Piano T