



ELABORATO PLANIMETRICO		Agenzia delle Entrate CATASTO FABBRICATI Ufficio Provinciale di Treviso	
Compilato da: Gastaldon Eros			
Iscritto all'albo: Geometri			
Prov. Vicenza		N. 1820	
Comune di Arcade		Protocollo n. TV0010385 del 29/01/2018	
Sezione: Foglio: 4 Particella: 1699		Tipo Mappale n. del	
Dimostrazione grafica dei subalterni		Scala 1 : 500	

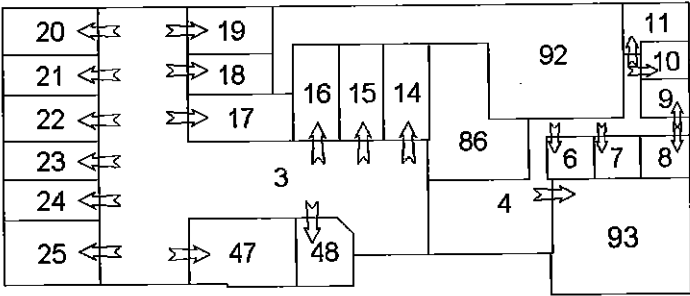


PIANO PRIMO SOTTOSTRADA

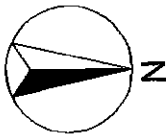


Ultima planimetria in atti

ELABORATO PLANIMETRICO		Agenzia delle Entrate	
Compilato da: Gastaldon Eros		CATASTO FABBRICATI	
Iscritto all'albo: Geometri		Ufficio Provinciale di	
Prov. Vicenza		Treviso	
N. 1820			
Comune di Arcade		Protocollo n. TV0010385 del 29/01/2018	
Sezione:	Foglio: 4	Particella: 1699	Tipo Mappale n. del
Dimostrazione grafica dei subalterni			Scala 1 : 500

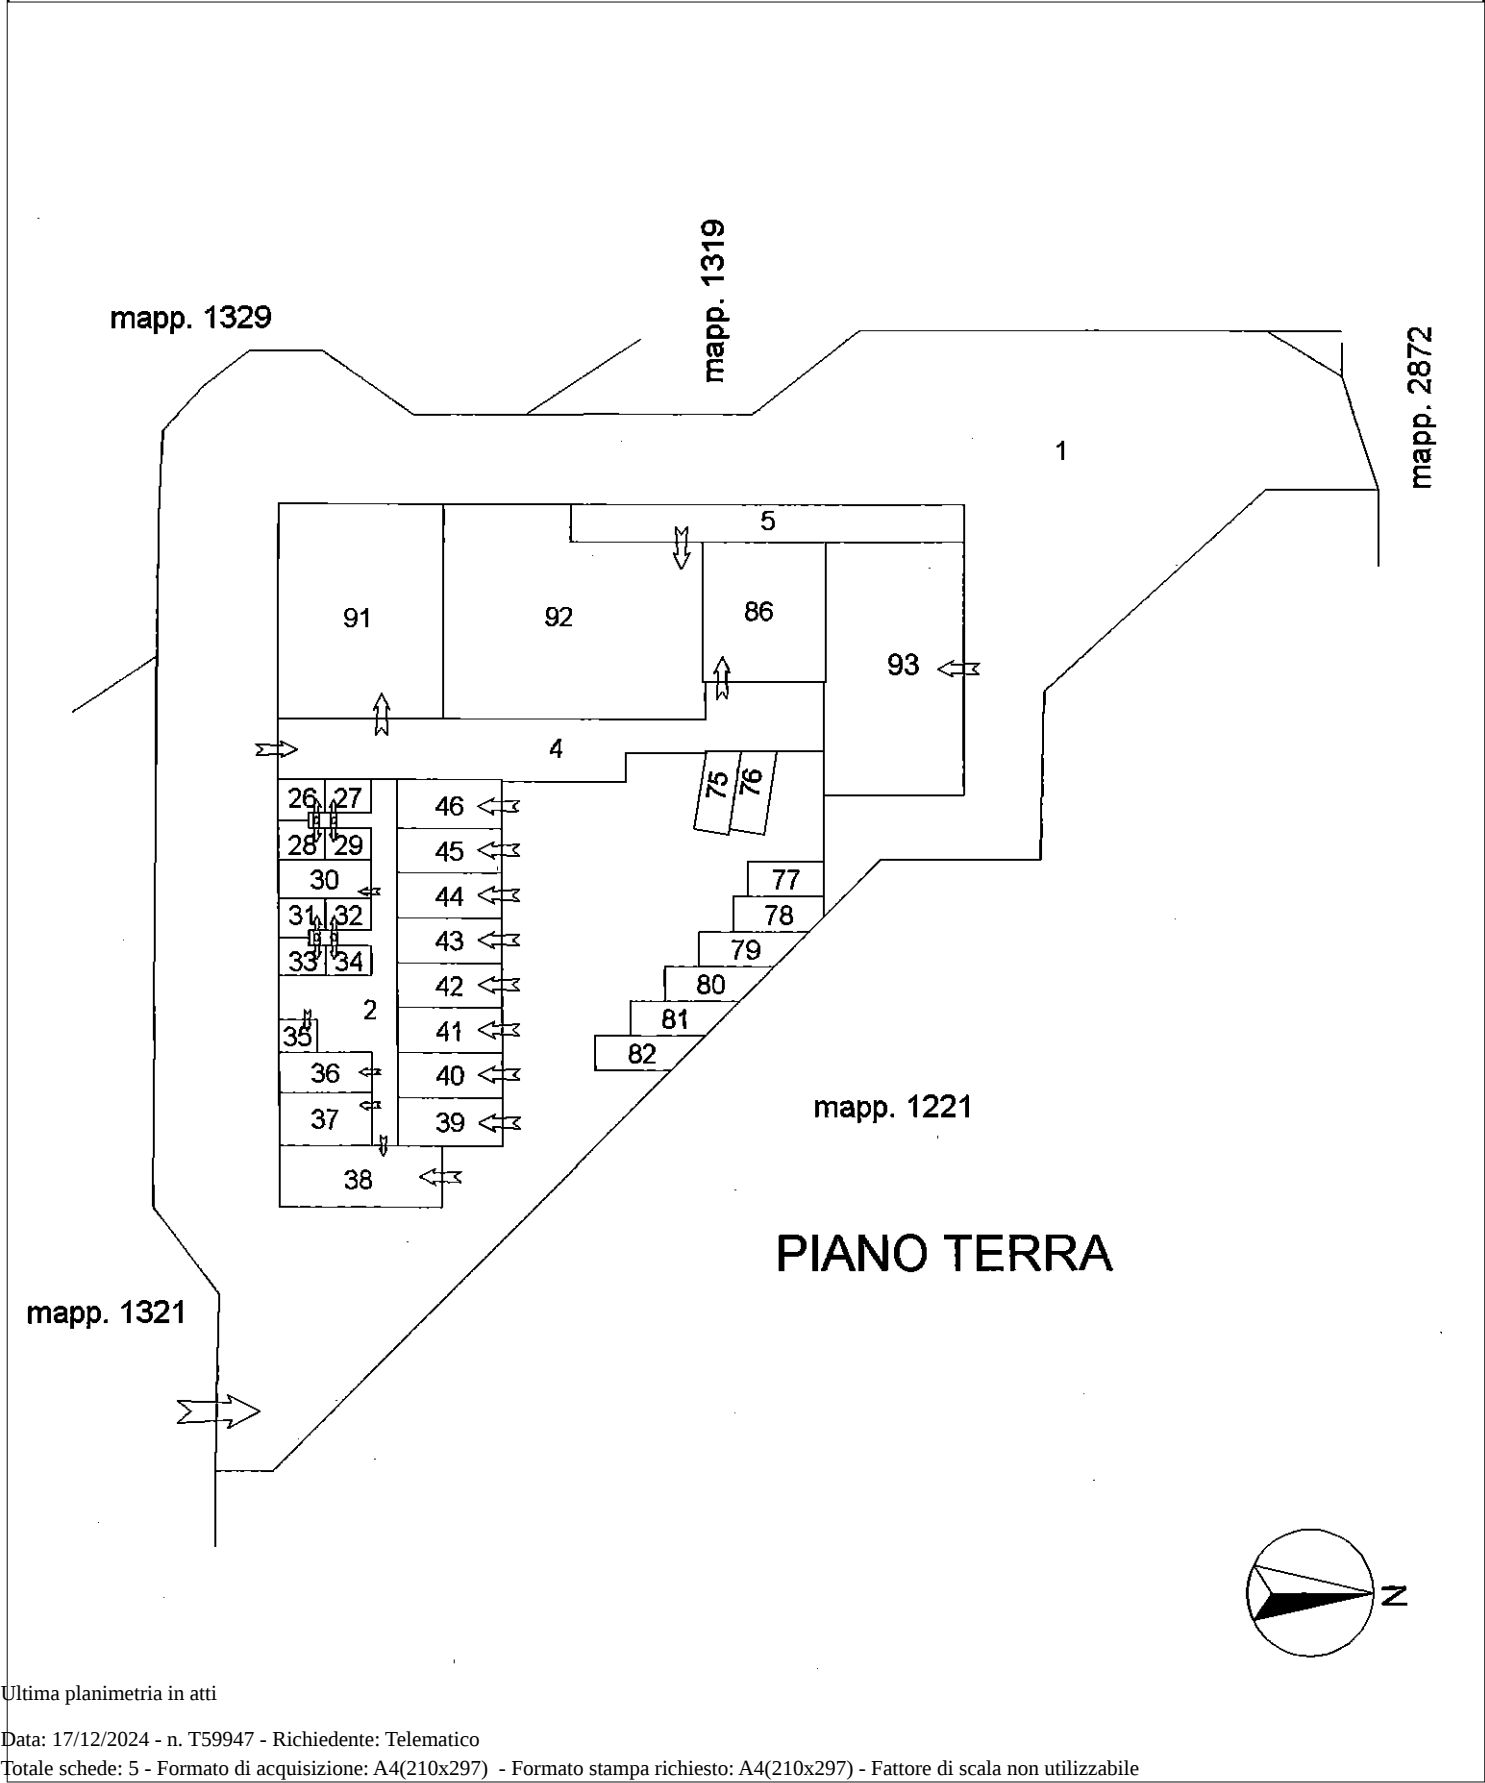


Ultima planimetria in atti

ELABORATO PLANIMETRICO		Agenzia delle Entrate CATASTO FABBRICATI Ufficio Provinciale di Treviso	
Compilato da: Gastaldon Eros			
Iscritto all'albo: Geometri			
Prov. Vicenza		N. 1820	
Comune di Arcade		Protocollo n. TV0010385 del 29/01/2018	
Sezione: Foglio: 4 Particella: 1699		Tipo Mappale n. del	
Dimostrazione grafica dei subalterni		Scala 1 : 500	

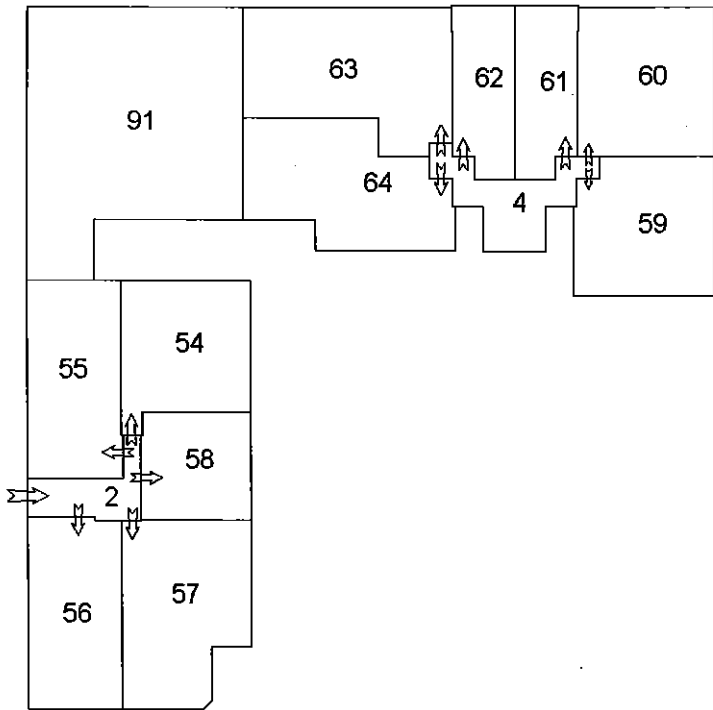


PIANO PRIMO

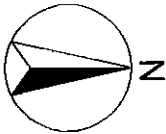


Ultima planimetria in atti



ELABORATO PLANIMETRICO		Agenzia delle Entrate CATASTO FABBRICATI Ufficio Provinciale di Treviso	
Compilato da: Gastaldon Eros			
Iscritto all'albo: Geometri Prov. Vicenza N. 1820			
Comune di Arcade		Protocollo n. TV0010385 del 29/01/2018	
Sezione:	Foglio: 4 Particella: 1699	Tipo Mappale n.	del
Dimostrazione grafica dei subalterni		Scala 1 : 500	

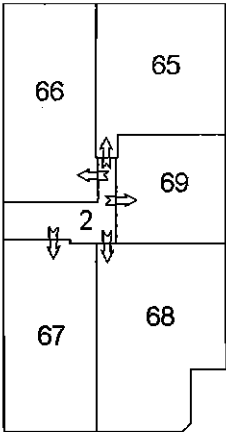


PIANO SECONDO

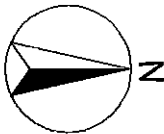


Ultima planimetria in atti



ELABORATO PLANIMETRICO		Agenzia delle Entrate CATASTO FABBRICATI Ufficio Provinciale di Treviso	
Compilato da: Gastaldon Eros			
Iscritto all'albo: Geometri			
Prov. Vicenza		N. 1820	
Comune di Arcade		Protocollo n. TV0010385 del 29/01/2018	
Sezione: Foglio: 4 Particella: 1699		Tipo Mappale n. del	
Dimostrazione grafica dei subalterni		Scala 1 : 500	

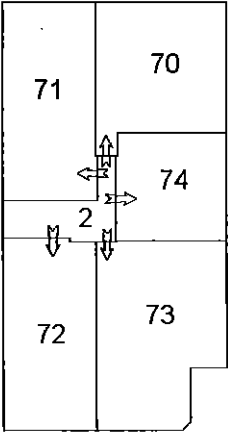

PIANO TERZO

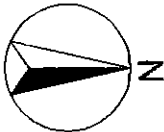

Ultima planimetria in atti



ACCERTAMENTO DELLA PROPRIETA' IMMOBILIARE URBANA ELENCO DEI SUBALTERNI ASSEGNATI

Comune	Sezione	Foglio	Particella	Tipo mappale	del:
ARCADE		4	1699		

Sub	UBICAZIONE via/piazza	n.civ	Piani	Scala	Int	DESCRIZIONE
1	DON GUIDO TOGNANA		T			BENE COMUNE NON CENSIBILE. AREA SCOPERTA MQ 2060 COMUNE AI SUB DAL 1 AL 93
2	DON GUIDO TOGNANA		T-1 - 2-3			BENE COMUNE NON CENSIBILE. DISIMPEGNI E VANO SCALE COMUNE AI SUB DAL 26 AL 46, SUB DAL 54 AL 58, SUB DAL 65 AL 69, SUB DAL 70 AL 74.
3	DON GUIDO TOGNANA		S1			BENE COMUNE NON CENSIBILE. AREA DI MANOVRA COMUNE AI SUB DAL 14 AL 25, SUB DAL 47 AL 48.
4	DON GUIDO TOGNANA		S1-T - 1			BENE COMUNE NON CENSIBILE. DISIMPEGNI E VANO SCALE COMUNI AI SUB DAL 6 AL 11, SUB DAL 59 AL 64 E SUB 92 E 93
5	DON GUIDO TOGNANA		T			BENE COMUNE NON CENSIBILE. PORTICO COMUNE AI SUB 86,92,93
6	DON GUIDO TOGNANA		S1			MAGAZZINO.
7	DON GUIDO TOGNANA		S1			MAGAZZINO.
8	DON GUIDO TOGNANA		S1			MAGAZZINO.
9	DON GUIDO TOGNANA		S1			MAGAZZINO.
10	DON GUIDO TOGNANA		S1			MAGAZZINO.
11	DON GUIDO TOGNANA		S1			MAGAZZINO.
12	DON GUIDO TOGNANA		S1			MAGAZZINO.SOPPRESSO E SOSTITUITO DAL SUB 83 PER FRAZIONAMENTO E FUSIONE CON PARTE DEL SUB 52
13	DON GUIDO TOGNANA		S1			MAGAZZINO.SOPPRESSO E SOSTITUITO DEL SUB 86 PER FRAZIONAMENTO E FUSIONE CON PARTE DEL SUB 51.
14	DON GUIDO TOGNANA		S1			GARAGE.
15	DON GUIDO TOGNANA		S1			GARAGE.
16	DON GUIDO TOGNANA		S1			GARAGE.
17	DON GUIDO TOGNANA		S1			GARAGE.
18	DON GUIDO TOGNANA		S1			GARAGE.
19	DON GUIDO TOGNANA		S1			GARAGE.
20	DON GUIDO TOGNANA		S1			GARAGE.
21	DON GUIDO TOGNANA		S1			GARAGE.
22	DON GUIDO TOGNANA		S1			GARAGE.
23	DON GUIDO TOGNANA		S1			GARAGE.
24	DON GUIDO TOGNANA		S1			GARAGE.



25	DON GUIDO TOGNANA		S1			GARAGE.
26	DON GUIDO TOGNANA		T			MAGAZZINO.
27	DON GUIDO TOGNANA		T			MAGAZZINO.
28	DON GUIDO TOGNANA		T			MAGAZZINO.
29	DON GUIDO TOGNANA		T			MAGAZZINO.
30	DON GUIDO TOGNANA		T			MAGAZZINO.
31	DON GUIDO TOGNANA		T			MAGAZZINO.
32	DON GUIDO TOGNANA		T			MAGAZZINO.
33	DON GUIDO TOGNANA		T			MAGAZZINO.
34	DON GUIDO TOGNANA		T			MAGAZZINO.
35	DON GUIDO TOGNANA		T			MAGAZZINO.
36	DON GUIDO TOGNANA		T			MAGAZZINO.
37	DON GUIDO TOGNANA		T			MAGAZZINO.
38	DON GUIDO TOGNANA		T			GARAGE.
39	DON GUIDO TOGNANA		S1			GARAGE.
40	DON GUIDO TOGNANA		T			GARAGE.
41	DON GUIDO TOGNANA		T			GARAGE.
42	DON GUIDO TOGNANA		T			GARAGE.
43	DON GUIDO TOGNANA		T			GARAGE.
44	DON GUIDO TOGNANA		T			GARAGE.
45	DON GUIDO TOGNANA		T			GARAGE.
46	DON GUIDO TOGNANA		T			GARAGE.
47	DON GUIDO TOGNANA		S1			GARAGE.
48	DON GUIDO TOGNANA		S1			MAGAZZINO.
49						NEGOZIO.SOPPRESSO E SOSTITUIRO DAL SUB.93 PER FUSIONE CON EX SUB.50
50						MAGAZZINO.SOPPRESSO E SOSTITUIRO DAL SUB.93 PER FUSIONE CON EX SUB.49
51	DON GUIDO TOGNANA		T			NEGOZIO.SOPPRESSO E SOSTITUITO DAI SUB 86-87 PER FRAZIONAMENTO E FUSIONE CON IL VECCHIO SUB 13.
52	DON GUIDO TOGNANA		T			NEGOZIO.
53	DON GUIDO TOGNANA		1			LASTRICO SOLARE.USO ESCLUSIVO SUB 52.SOPPRESSO E SOSTITUITO DAI SUB 83 E SUB 84-85 PER FRAZIONAMENTO DEL SUB 52 E FUSIONE DEL NUOVO SUB 83 CON IL SUB 12.
54	DON GUIDO TOGNANA		1			ABITAZIONE.
55	DON GUIDO TOGNANA		1			ABITAZIONE.
56	DON GUIDO TOGNANA		1			ABITAZIONE.
57	DON GUIDO TOGNANA		1			ABITAZIONE.
58	DON GUIDO TOGNANA		1			UFFICIO.
59	DON GUIDO TOGNANA		1			ABITAZIONE.
60	DON GUIDO TOGNANA		1			ABITAZIONE.
61	DON GUIDO TOGNANA		1			ABITAZIONE.



62	DON GUIDO TOGNANA		1		ABITAZIONE.
63	DON GUIDO TOGNANA		1		ABITAZIONE.
64	DON GUIDO TOGNANA		1		ABITAZIONE.
65	DON GUIDO TOGNANA		2		ABITAZIONE.
66	DON GUIDO TOGNANA		2		ABITAZIONE.
67	DON GUIDO TOGNANA		2		ABITAZIONE.
68	DON GUIDO TOGNANA		2		ABITAZIONE.
69	DON GUIDO TOGNANA		2		ABITAZIONE.
70	DON GUIDO TOGNANA		3		ABITAZIONE.
71	DON GUIDO TOGNANA		3		ABITAZIONE.
72	DON GUIDO TOGNANA		3		ABITAZIONE.
73	DON GUIDO TOGNANA		3		ABITAZIONE.
74	DON GUIDO TOGNANA		3		ABITAZIONE.
75	DON GUIDO TOGNANA		T		POSTO AUTO MQ 11,90
76	DON GUIDO TOGNANA		T		POSTO AUTO MQ 11,90
77	DON GUIDO TOGNANA		T		POSTO AUTO MQ 11,50
78	DON GUIDO TOGNANA		T		POSTO AUTO MQ 13,30
79	DON GUIDO TOGNANA		T		POSTO AUTO MQ 14,10
80	DON GUIDO TOGNANA		T		POSTO AUTO MQ 14,10
81	DON GUIDO TOGNANA		T		POSTO AUTO MQ 14,10
82	DON GUIDO TOGNANA		T		POSTO AUTO MQ 14,10
83	DON GUIDO TOGNANA		S1-T		NEGOZIO.DERIVA PER FRAZIONAMENTO DEL SUB 52 E FUSIONE CON IL SUB 12.SOPPRESSO E SOSTITUITO DAL SUB 90 PER FUSIONE CON I SUB 87 E SUB 84-85.
84	DON GUIDO TOGNANA		T		NEGOZIO.
85	DON GUIDO TOGNANA		1		LASTRICO SOLARE.USO ESCLUSIVO SUB 84.DERIVA PER FRAZIONAMENTO DEL SUB 52. SOPPRESSO E SOSTITUITO DAI SUB 88-89, PER FUSIONE CON I SUB 83 E 87.
86	DON GUIDO TOGNANA		S1-T		NEGOZIO. DERIVA PER FRAZIONAMENTO DEL SUB 51 E FUSIONE CON IL SUB 13.
87	DON GUIDO TOGNANA		T		NEGOZIO.DERIVA PER FRAZIONAMENTO DEL SUB 51. SOPPRESSO E SOSTITUITO DAL SUB 90 PER FUSIONE CON I SUB 83-84-85.
88	DON GUIDO TOGNANA		T		NEGOZIO SOPPRESSO E SOSTITUITO DAL SUB 91 PER COSTITUZIONE DI SEPARATE PORZIONI DA SUB GRAFFATO
89	DON GUIDO TOGNANA		1		LASTRICO SOLARE SOPPRESSO E SOSTITUITO DAL SUB 91 PER COSTITUZIONE DI SEPARATE PORZIONI DA SUB GRAFFATO
90	DON GUIDO TOGNANA		S1-T		NEGOZIO.DERIVA PER FUSIONE CON I SUB 83 E SUB 87. SOPPRESSO E SOSTITUITO DAL SUB 92 PER COSTITUZIONE DI SEPARATE PORZIONI DA SUB GRAFFATO



91	DON GUIDO TOGNANA		T-1			NEGOZIO E LASTRICO SOLARE DERIVA DAL SUB 88-89-90 GRAFFATO PER COSTITUZIONE DI SEPARATE PORZIONI DA SUB GRAFFATO
92	DON GUIDO TOGNANA		S1-T			NEGOZIO DERIVA DAL SUB 88-89-90 GRAFFATO PER COSTITUZIONE DI SEPARATE PORZIONI DA SUB GRAFFATO
93	via don guidو tognana	1/3	S1-T			NEGOZIO DERIVA DALLA FUSIONE DEL SUB.49 E 50

Visura telematica



MODULARIO
F. 101/102 497




MINISTERO DELLE FINANZE
DIREZIONE GENERALE DEL CATASTO E DEI SS.TT.EE.
CATASTO EDILIZIO URBANO (RDL 13-4-1939, n. 652)

MOD **BN** (CEU)


LIRE
500

Planimetria di u.i.u. in Comune di **ARCADE** via **DON GUIDO TOGNANA** CIV.

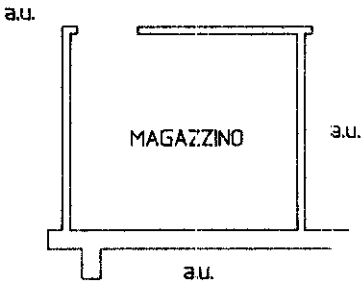

PIANO INTERRATO
H = 2,40 ml

ORIENTAMENTO

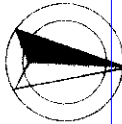

SCALA DI 1:

Dichiarazione di N.C. ☒
Denuncia di variazione ☐

Compilata dal **GEOMETRA**
(Titolo, cognome e nome)
BARBON DAMIANO

RISERVATO ALL'UFFICIO

Ultima planimetria in atti

Identificativi catastali

Data presentazione: 27/06/1994 - Data: 17/12/2024 - n. T62523 - Richiedente: CNIFBA80C11L407A
Totale schede **1699** Formato di acquisizione: A4(210x297) - Formato stampa richiesto: A4(210x297)

Iscritto all'albo de **GEOMETRI**
della provincia di **TREVIS**
data **GIUGNO 1994** Firma

Catasto dei fabbricati - Situazione 8 - Foglio 4 - Particella 1699 - Subalterno 6 >
Firmato DA **BARBON DAMIANO** CNIFBA80C11L407A QUALIFIED CERTIFICATES CA G1 Serial#: 1a54cdee90d203235edfe96bcdade413

MODULARIO
F. rig rend 497




MINISTERO DELLE FINANZE
DIREZIONE GENERALE DEL CATASTO E DEI SS.TT.EE.
CATASTO EDILIZIO URBANO (RDL 13-4-1939, n. 652)

MOD. **8N** (CEU)


LIRE
500

Planimetria di u.i.u. in Comune di **ARCADE** via **DON GUIDO TOGNANA** civ.

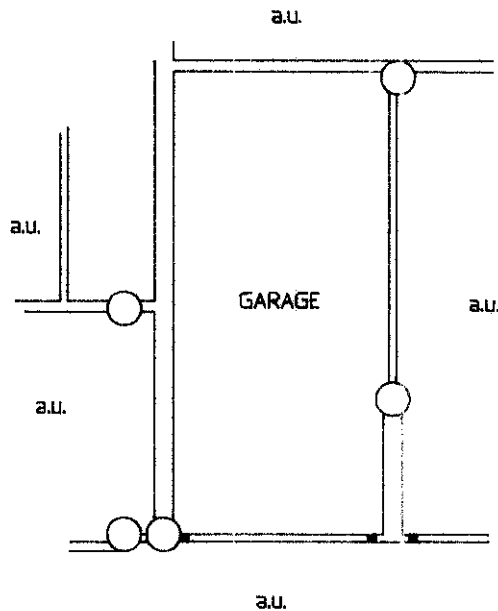

PIANO INTERRATO
H = 2,40 ml

ORIENTAMENTO

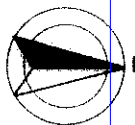

SCALA DI 1:

Dichiarazione di N.C. ☒
Denuncia di variazione ☐

Compilata dal **GEOMETRA**
(Titolo, cognome e nome)
BARBON DAMIANO

RISERVATO ALL'UFFICIO

Data presentazione: 27/06/1994 Data: 17/12/2024 n. T62527 Richiedente: CNIFBA80C11L407A
Totale sheet: 1 - Formato di acquisizione: A4(210x297) - Formato stampato: A4(210x297) 2/01
n. **1699** sub **16** della provincia di **TREVISO**

data **GIUGNO 1994** Firma

Catasto Edilizio Urbano - Comune di ARCADE (A360) - < Foglio 4 - Particella 1699 - Subalterno 16 >
Firmato DA **BARBON DAMIANO** - CUNIBOESSEDAAN PARESIEU QUALIFIED CERTIFICATES CA G1 Serial#: 1a54cdee90d203235edfe96bcdade413

MODULARIO
Foglio 497




MINISTERO DELLE FINANZE
DIREZIONE GENERALE DEL CATASTO E DEI SS.TT.EE.
CATASTO EDILIZIO URBANO (RDL 13-4-1939, n. 652)

MOD. BN (CEU)


LINEE
500

Planimetria di u.i.u. in Comune di **ARCADE** via **DON GUIDO TOGNANA** civ.

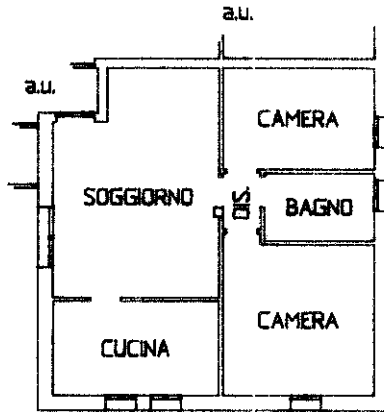

PIANO PRIMO
H = 2,70 ml

ORIENTAMENTO

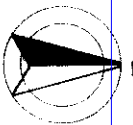

SCALA DI 1:200

Dichiarazione di N.C. ☒

Denuncia di variazione ☐

Compiuta dal **GEOMETRA**

(Titolo, cognome e nome)

BARBON DAMIANO

RISERVATO ALL'UFFICIO

Ultima planimetria in atti

Data presentazione: 27/06/1994 - Data: 17/12/2024 - n. T62528 - Richiedente: CNIFBA80C11L407A

Totale schede: **14** - Formato di acquisizione: A4(210x297) - Formato stampato: **PREVISO** A4(210x297) **2101**

n. **1699**

sub. **59**

data **GIUGNO 1994** Firma

inam 01
Catasto di Fabbriati - Situazione al 17/12/2024 - Comune di ARCADE (A360) - < Foglio 4 - Particella 1699 - Subalterno 59 >
CATASTO EDILIZIO URBANO - CATASTO EDILIZIO URBANO - CATASTO EDILIZIO URBANO - CATASTO EDILIZIO URBANO
Firmato DA **BARBON DAMIANO** EU QUALIFIED CERTIFICATES CA G1 Serial#: 1a54cdee90d203235edfe96bcdac413

MODULARIO
F. rig. rend 497




MINISTERO DELLE FINANZE
DIREZIONE GENERALE DEL CATASTO E DEI SS.TT.EE.
CATASTO EDILIZIO URBANO (RDL 13-4-1939, n. 652)

MOD **BN** (CEU)


LIRE
500

Planimetria di u.l.u. in Comune di **ARCADE** via **DON GUIDO TOGNANA** CIV.

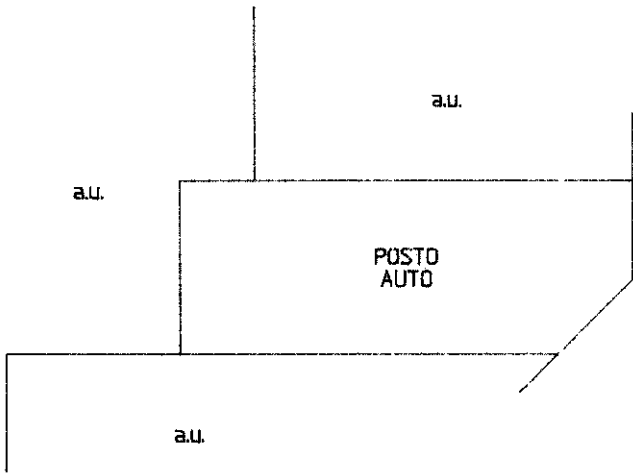

PIANO TERRA

ORIENTAMENTO

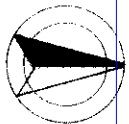

SCALA DI 1:1000

Dichiarazione di N.C. ☒ Ultima planimetria in atti ☐	Compilata dal GEOMETRA (Titolo cognome e nome) BARBON DAMIANO GEOMETRI della provincia di TREVIS	RISERVATO ALL'UFFICIO
Data presentazione: 27/06/1994 - Data: 17/12/2024 - n. T62530 - Richiedente: CNIFBA80C11L407A Totale schede 1 - Formato di acquisizione: A4(210x297) - Formato stampa richiesto: A4(210x297)	data GIUGNO 1994 Firma	

Catasto dei Fabbricati - Situazione al 17/12/2024 - Comune di ARCADE(A360) - < Foglio 4 - Particella 1699 - Subalterno 78 >
Firmato DA **BARBON DAMIANO** EU QUALIFIED CERTIFICATES CA G1 Serial#: 1a54cdee90d203235edfe96bcdade413