


| ELABORATO PLANIMETRICO          |         |
|---------------------------------|---------|
| Compilato da:<br>Roggia Flavio  |         |
| Iscritto all'albo:<br>Ingegneri |         |
| Prov. Vicenza                   | N. 1512 |

Agenzia del Territorio  
CATASTO FABBRICATI  
Ufficio Provinciale di  
Treviso

|                                      |           |                  |                                        |     |
|--------------------------------------|-----------|------------------|----------------------------------------|-----|
| Comune di Loria                      |           |                  | Protocollo n. TV0309664 del 08/09/2011 |     |
| Sezione: A                           | Foglio: 3 | Particella: 1407 | Tipo Mappale n.                        | del |
| Dimostrazione grafica dei subalterni |           |                  | Scala 1 : 2000                         |     |

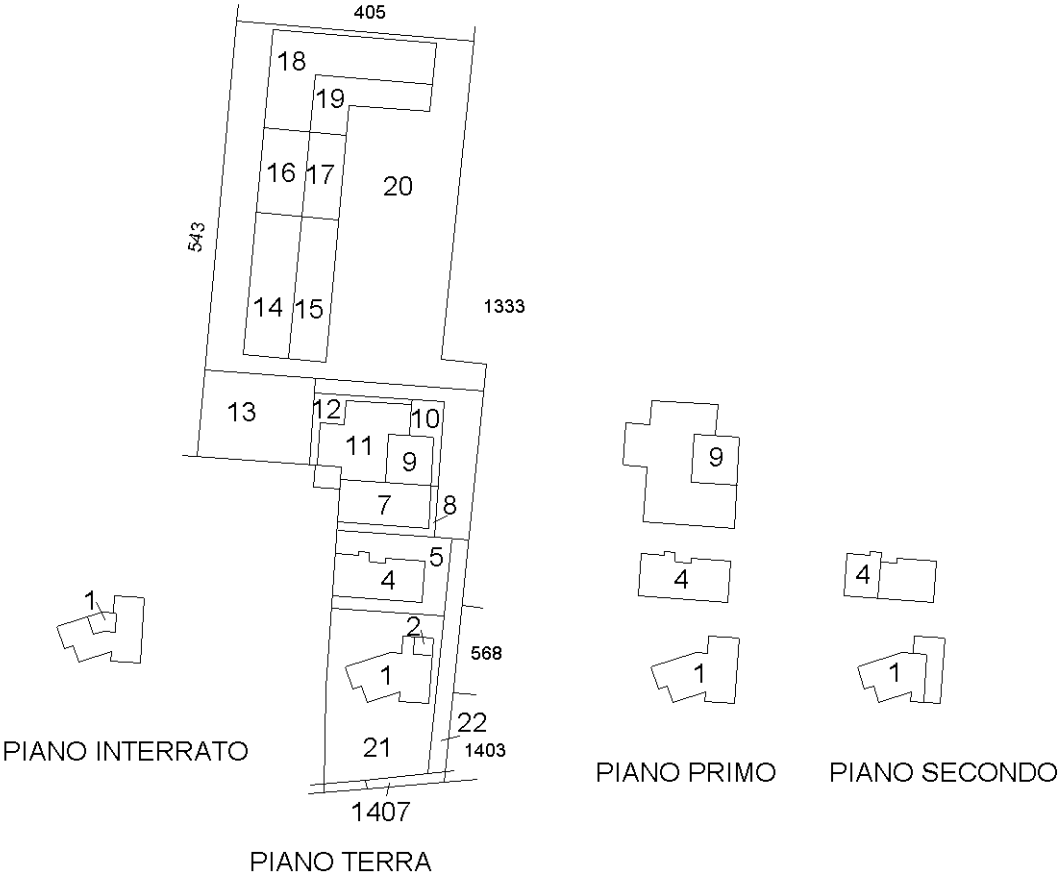

Ultima planimetria in atti



N=500

E=-6800

Scala originale: 1:2000  
Dimensione cornice: 776.000 x 552.000 m.

Comune: (TV) LORIA  
Foglio: 3

1 Particella: 405