




Planimetria di u.i.u. in Comune di **BORSO DEL GRAPPA**..... via **MOLINI**..... **ALLEGATO 3**


PIANO TERRA

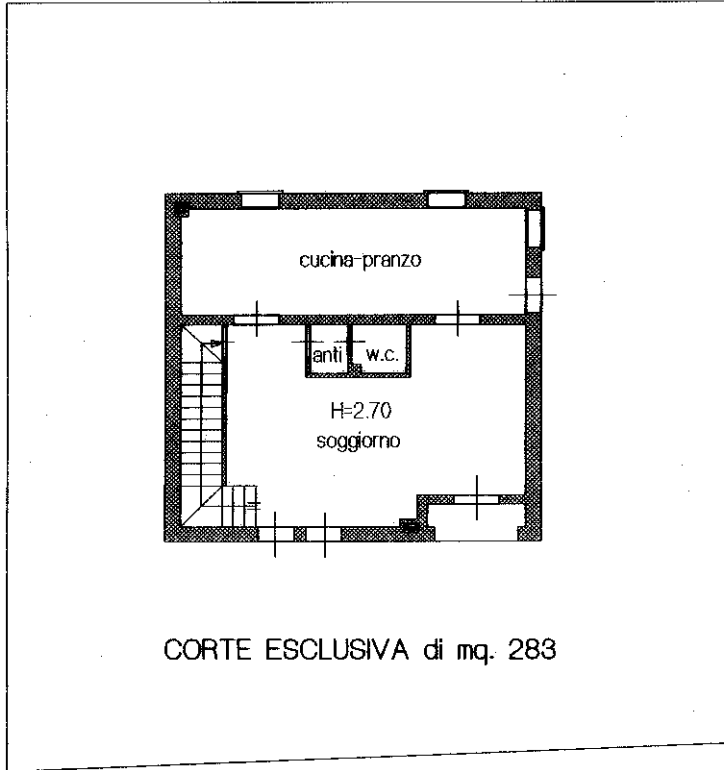


ESTRATTO DI MAPPA
SCALA 1:2000




PIANO SOTTOSTRADA 1

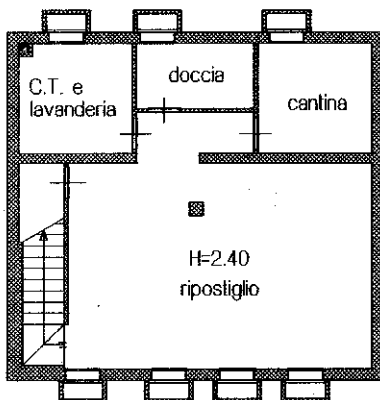

PIANO PRIMO

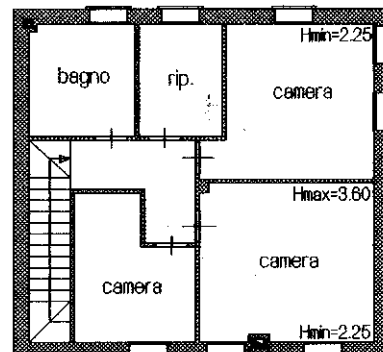

ORIENTAMENTO

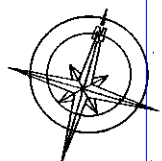

SCALA DI 1:200

Dichiarazione di N.C. ☒
Denuncia di variazione ☐

Compilata dal geometra
(Ritagliare, cognome e nome)


GOLLIN ROBERTO

Iscritto all'albo dei geometri

della provincia di **TRE VISO** n. **876**

data **15-10-2001** stampato stampatore **Chiesi**

RISERVATO ALL'UFFICIO

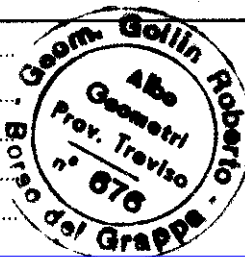

Ultima planimetria in atti
Identificativi catastali
F. **22 (già sez. B fg. 10)**
SUB 1

Data: **20/06/2025** - n. **T94731** - Richiedente: **ZNTRRT63B12L407Z**

Totale schede: **1** - Formato di acquisizione: **A4 (210x297)**