


Ultima planimetria in atti

Agenzia del Territorio
CATASTO FABBRICATI
Ufficio provinciale di Treviso


ELABORATO PLANIMETRICO	Comitato da: Tedesco Gianfranco	Iscritto all'albo: Geometri	Prov. Treviso	N. 1811
Comune di Loria	Sezione: C	Fogli : 2	Particella: 199	
Dimostrazione grafica dei subalterni			Prova n. 21/06/2002	del
			Tipo Mappale n.	del
				Scala 1 : 500

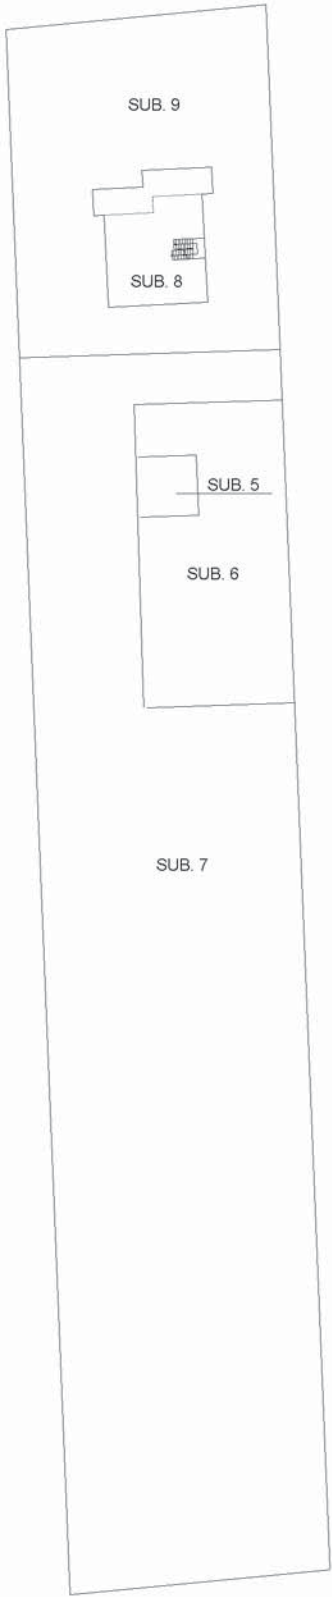

PIANO TERRA CON CORTE ANNESSA




PIANO PRIMO SOTTOSTRADA

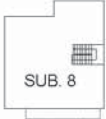

PIANO PRIMO



PIANO PRIMO SOTTOSTRADA

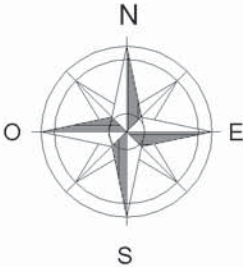

ACCERTAMENTO DELLA PROPRIETA' IMMOBILIARE URBANA ELENCO DEI SUBALTERNI ASSEGNATI

Comune	Sezione	Foglio	Particella	Tipo mappale	del:
LORIA	C	2	199		

Sub	UBICAZIONE via/piazza	n.civ	Piani	Scala	Int	DESCRIZIONE
1	VIA CAMPAGNA		S1			AUTORIMESSA, SOPPRESSO E SOSTITUITO DAL SUB. 4 PER AMPLIAMENTO
2	VIA CAMPAGNA		S1-T - 1			ABITAZIONE, SOPPRESSO E SOSTITUITO DAL SUB. 4 PER AMPLIAMENTO
3	VIA CAMPAGNA		T			AREA SCOPERTA, SOPPRESSO E SOSTITUITO DAI SUB. 7-9 PER DIVISIONE
4	VIA CAMPAGNA		S1-T - 1			ABITAZIONE, DERIVA DAL SUB. 2 PER AMPLIAMENTO, SOPPRESSO E SOSTITUITO DAL SUB. 8 PER ATTRIBUZIONE CORTE ESCLUSIVA E MODIFICHE INTERNE
5	VIA CAMPAGNA		T			AUTORIMESSA, INVARIATO
6	VIA CAMPAGNA		S1-T			LABORATORIO, INVARIATO
7	VIA CAMPAGNA		T			BENE COMUNE NON CENSIBILE AI SUB. 5-6. AREA SCOPERTA DI MQ. 2903 , DERIVA DAL SUB. 3 PER DIVISIONE
8	VIA CAMPAGNA		S1-T - 1			ABITAZIONE, DERIVA DAL SUB. 4 PER ATTRIBUZIONE CORTE ESCLUSIVA E MODIFICHE INTERNE.
9	VIA CAMPAGNA		T			CORTE ESCLUSIVA DEL SUB. 8. AREA SCOPERTA DI MQ. 730. DERIVA DAL SUB. 3 PER DIVISIONE

Agenzia del Territorio
CATASTO FABBRICATI
Ufficio provinciale di
Trevviso

Dichiarazione protocollo n. 000208298 del 21/06/2002
Planimetria di u.i.u. in Comune di Loria
Via Campagna


civ.

Identificativi Catastali:
Sezione: C
Foglio: 2
Particella: 199
Subalterno: 8

Compilata da:
Tedesco Gianfranco
Iscritto all'albo:
Geometri
Prov. Treviso N. 1811


Scala 1: 200

Scala 1: 1

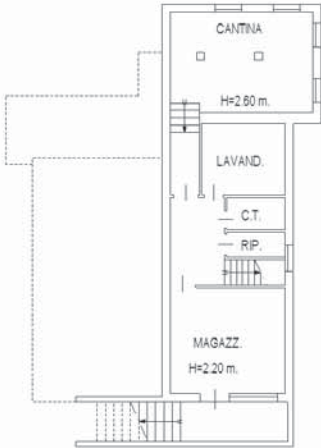


PIANO PRIMO SOTTOSTRADA

SUB. 9
CORTE ESCLUSIVA

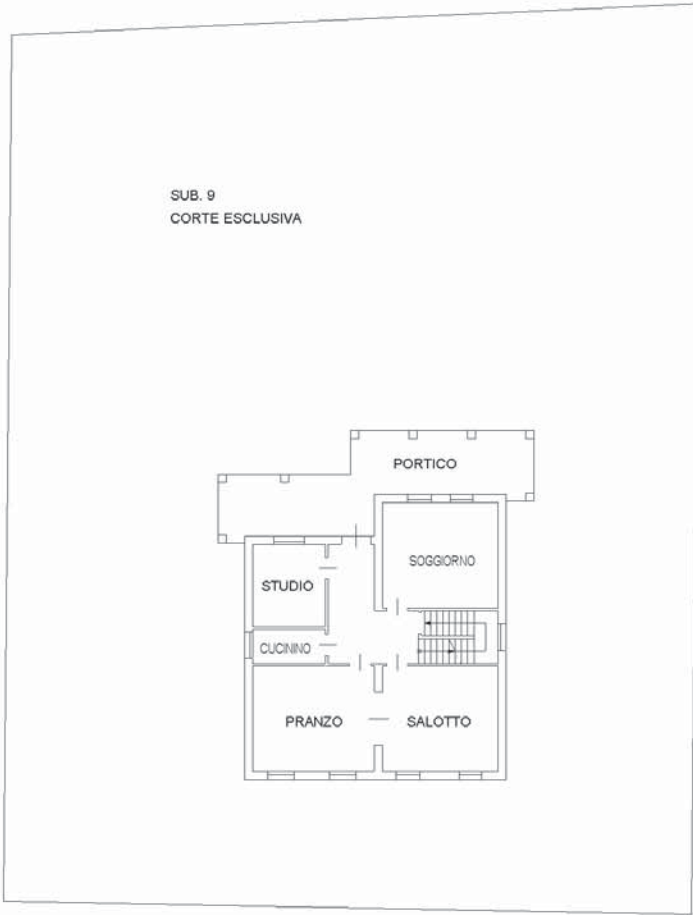

PIANO TERRA CON CORTE ANNESSA
H=2.95 m.

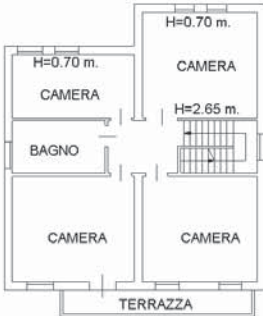

PIANO PRIMO



Comune: (TV) LORIA	Scala originale: 1:2000	1-Ago-2024 15:23:53
Poglio: 19	Dimensione cornice: 534.000 x 378.000	metProtocollo pratica T231788/2024

Comune: (TV) LORIA
Foglio: 19