


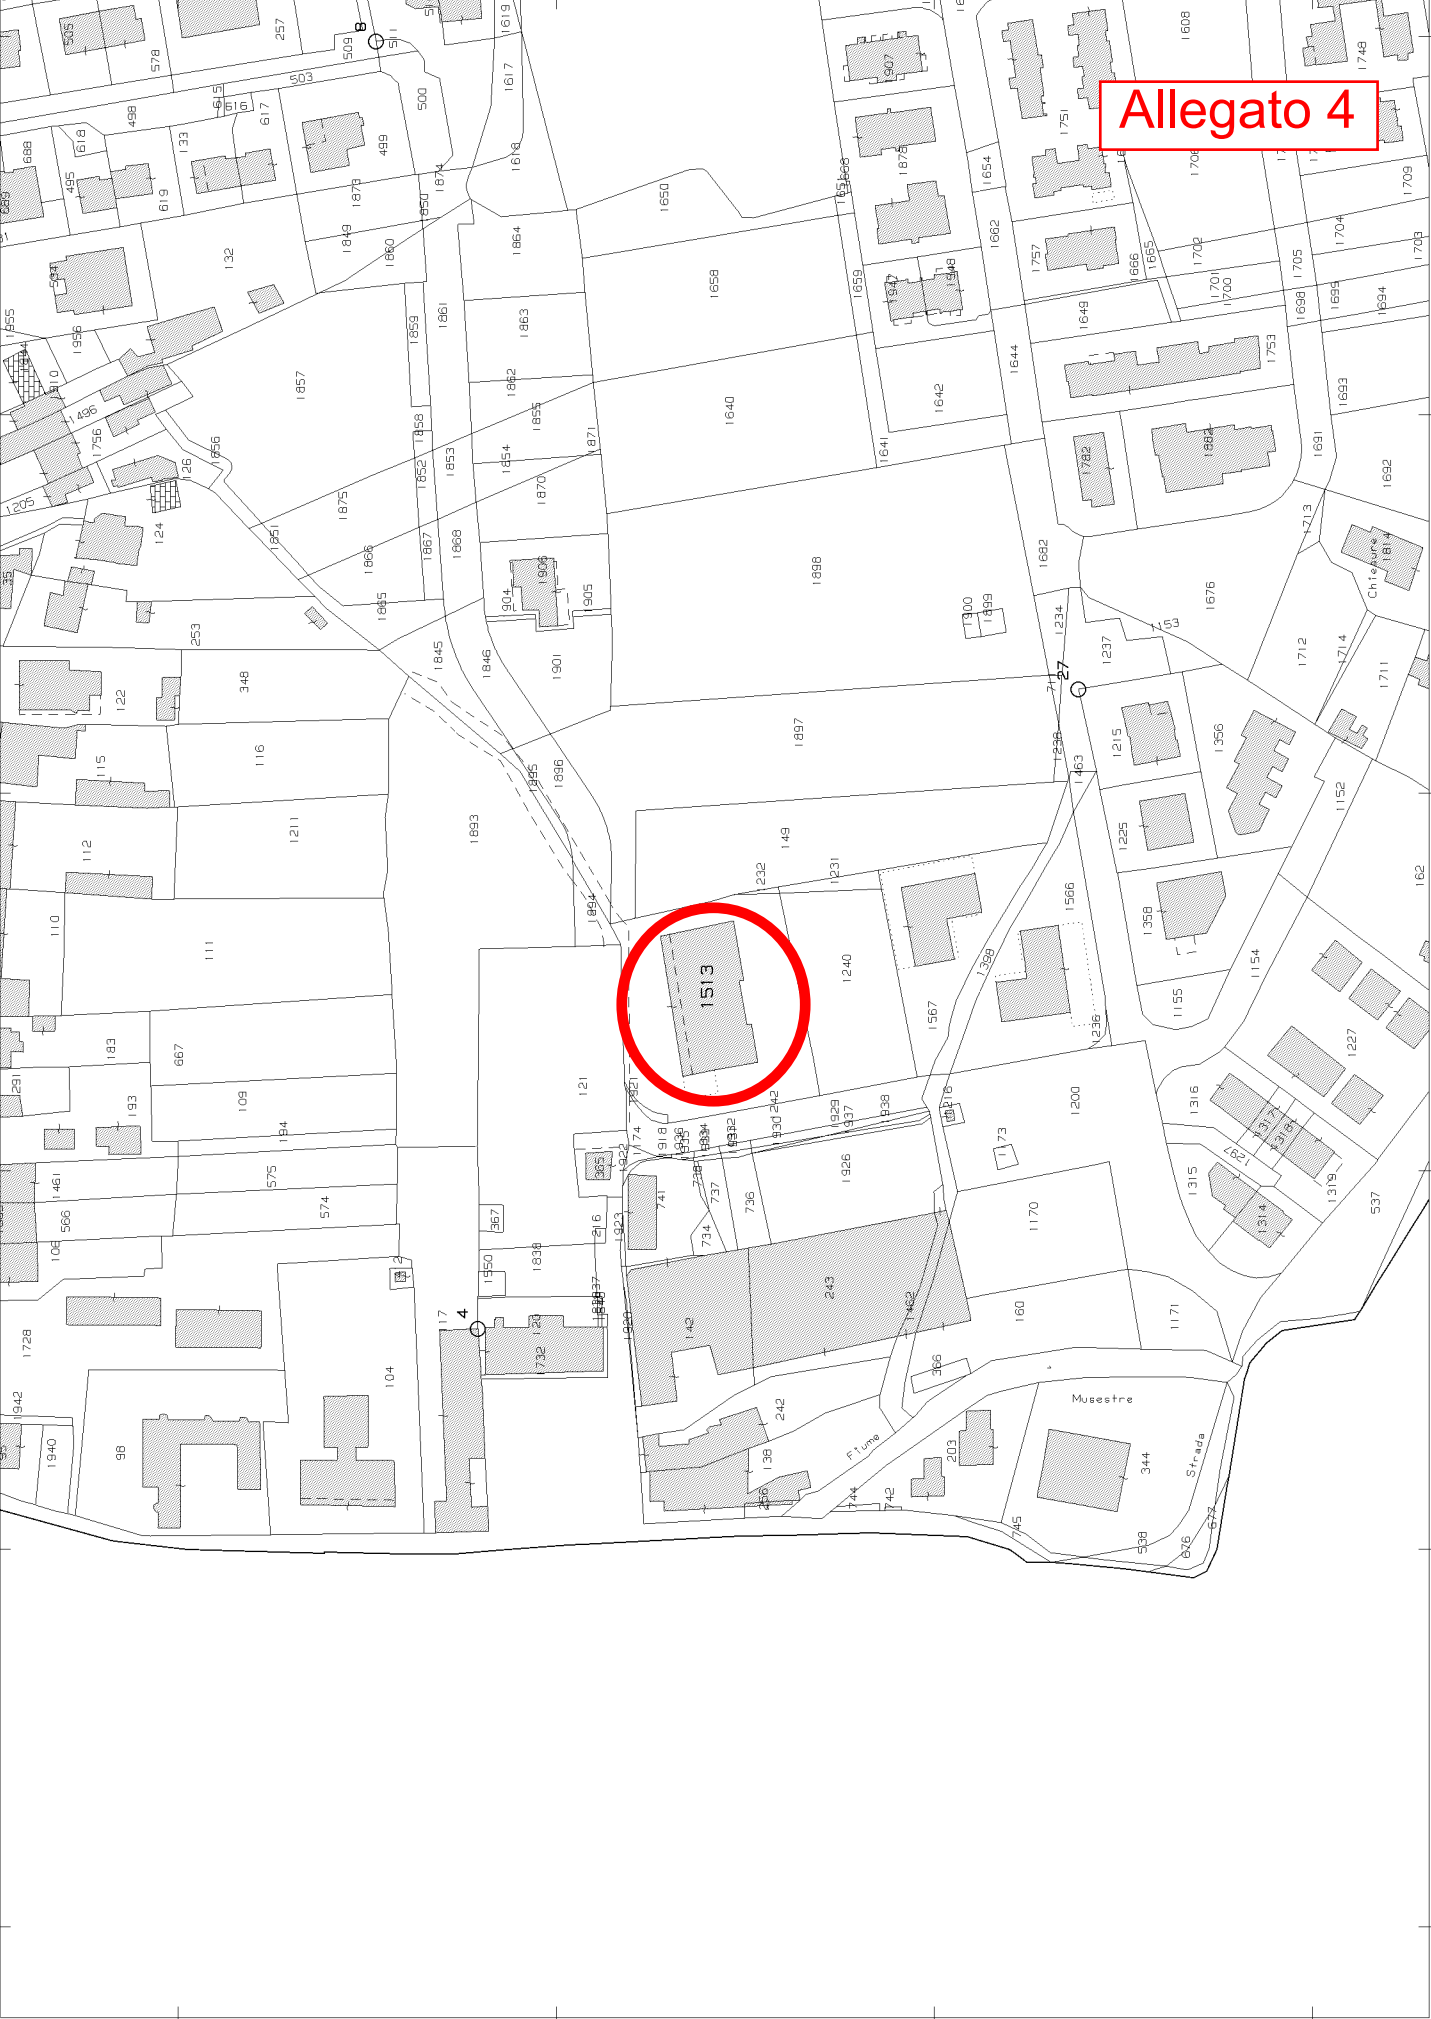


N=1700

ELABORATO PLANIMETRICO	
Compilato da: Soligo Pierangelo	
Iscritto all'albo: Ingegneri	
Prov. Treviso	N. A1576

Agenzia delle Entrate
CATASTO FABBRICATI
Ufficio Provinciale di
Treviso


Allegato 7

Comune di Breda Di Piave	Protocollo n. TV0028786 del 12/03/2020
Sezione: A Foglio: 9 Particella: 1513	Tipo Mappale n. 23757 del 02/03/2020
Dimostrazione grafica dei subalterni	
Scala 1 : 500	

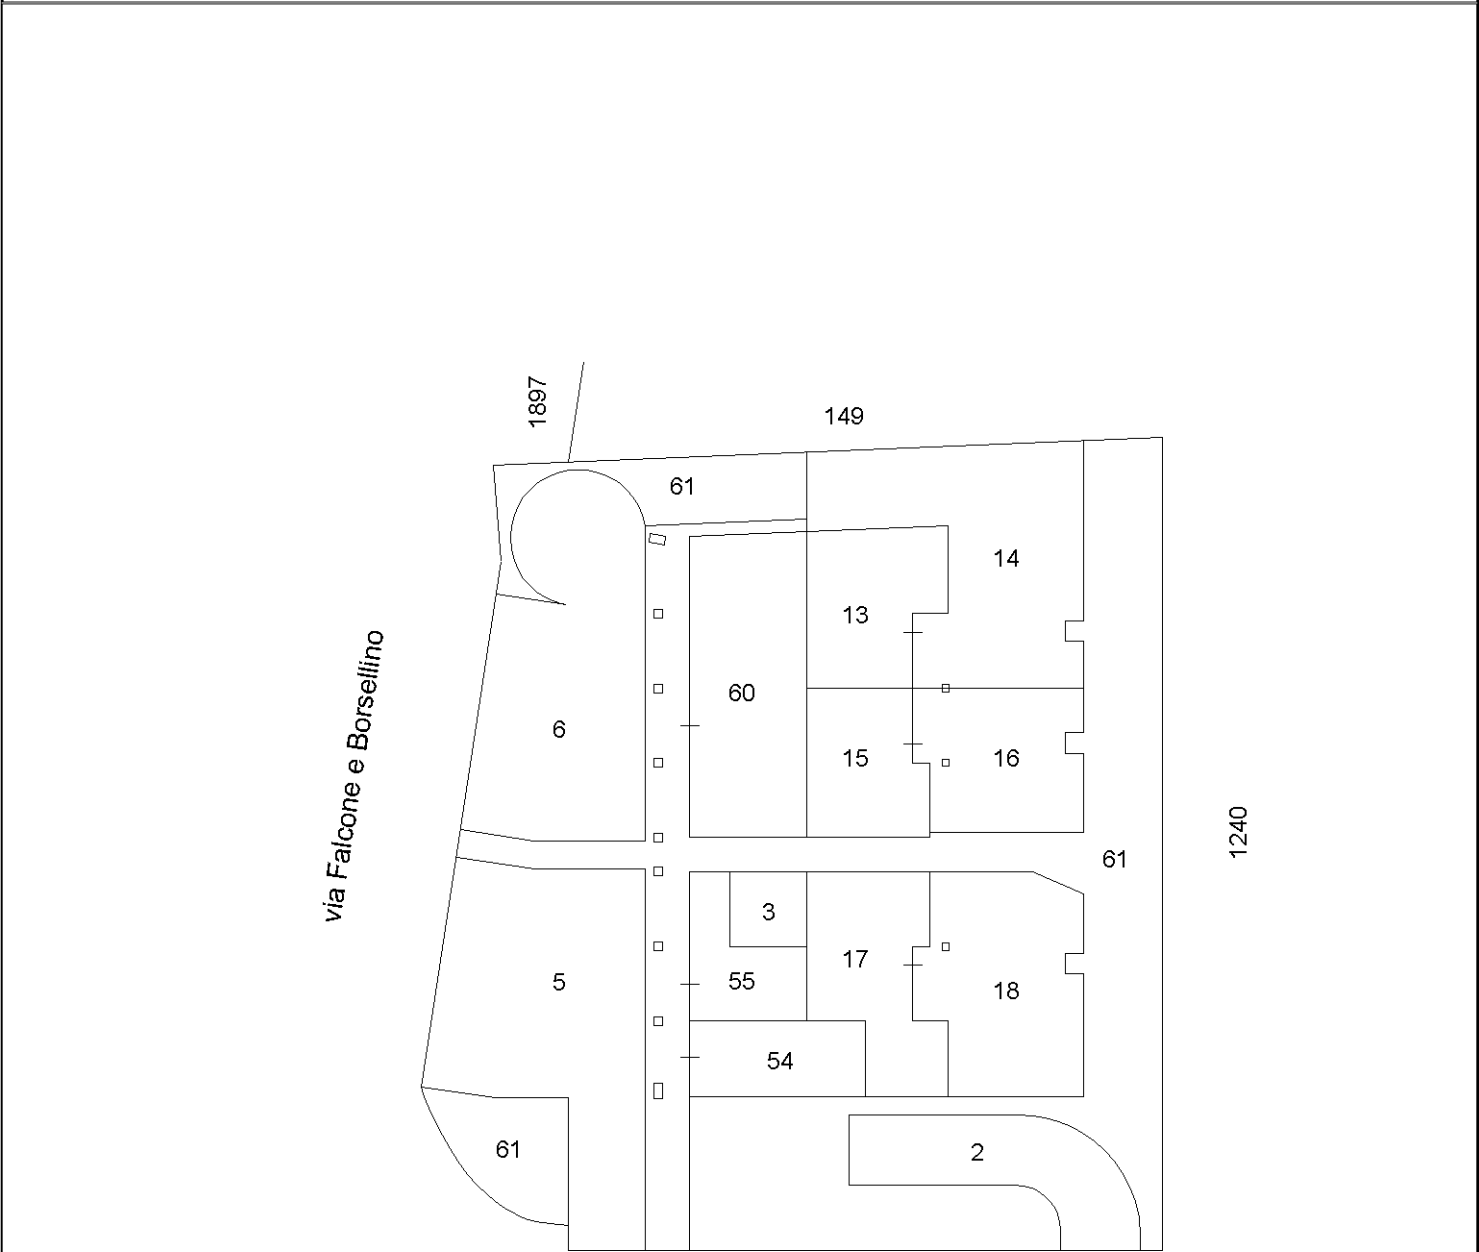

via C. A. Dalla Chiesa

PIANO TERRA

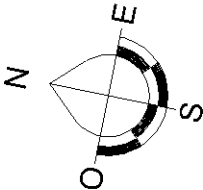


Ultima planimetria in atti


ELABORATO PLANIMETRICO	
Compilato da: Massariolo Paolo	
Iscritto all'albo: Geometri	
Prov. Treviso	N. 2593

Agenzia del Territorio
CATASTO FABBRICATI
Ufficio Provinciale di
Treviso


Comune di Breda Di Piave			Protocollo n. TV0028786 del 12/03/2020	
Sezione: A	Foglio: 9	Particella: 1513	Tipo Mappale n.	del
Dimostrazione grafica dei subalterni				Scala 1 : 500

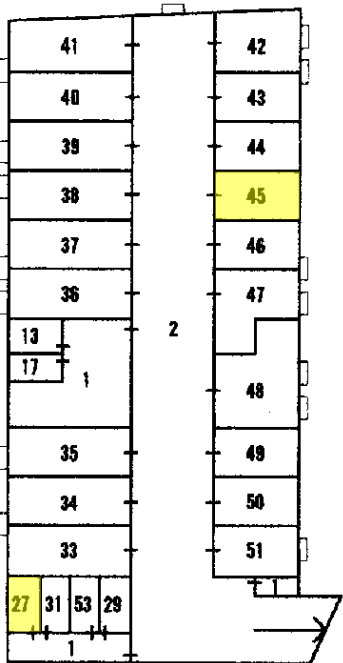


PIANO INTERRATO

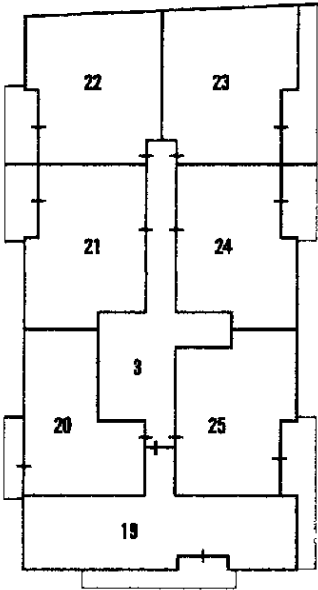

PIANO PRIMO

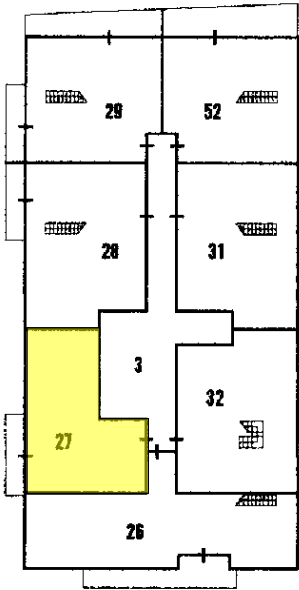

PIANO SECONDO

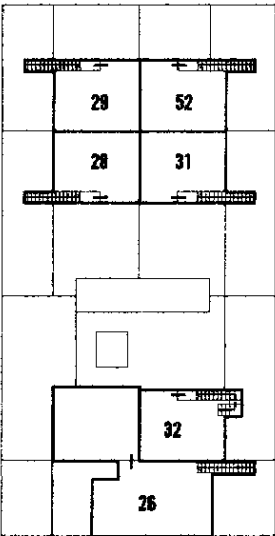

PIANO TERZO

ACCERTAMENTO DELLA PROPRIETA' IMMOBILIARE URBANA ELENCO DEI SUBALTERNI ASSEGNATI

Comune	Sezione	Foglio	Particella	Tipo mappale	del:
BREDA DI PIAVE	A	9	1513		

Sub	UBICAZIONE via/piazza	n.civ	Piani	Scala	Int	DESCRIZIONE
1	VIA A. DALLA CHIESA		S1			B.C.N.C. VANO SCALE. ASCENSORE DISBRIGO E VANI TECNOLOGICI COMUNE AI SUB DAL 33 AL 51 ED AI SUB 13, 17, 27 E 53
2	VIA A. DALLA CHIESA		T-S1			B.C.N.C. RAMPA DI ACCESSO AI GARAGES E SPAZIO MANOVRA COMUNE AI SUB DAL 33 AL 51 ED AI SUB 13, 17, 27 E 53
3	VIA A. DALLA CHIESA		T-2			B.C.N.C. VANO SCALE, ASCENSORE ATRIO COMUNE AI SUB DAL 19 AL 32 ED AL SUB 52
4	VIA A. DALLA CHIESA		T			B.C.N.C. PERCORSI PEDONALI, AREA SCOPERTA COMUNE AI SUB DAL 5 AL 60. SOPPRESSO E SOSTITUITO DAL SUB 61 PER RIDUZIONE DELLA CONSISTENZA.
5	VIA A. DALLA CHIESA		T			AREA URBANA MQ. 257
6	VIA A. DALLA CHIESA		T			AREA URBANA MQ. 237
7	VIA A. DALLA CHIESA		T			SOPPRESSO E SOSTITUITO DAL SUB 54 PER DEFINIZIONE UNITA' IMMOBILIARE
8	VIA A. DALLA CHIESA		T			SOPPRESSO E SOSTITUITO DAL SUB 55 PER DEFINIZIONE UNITA' IMMOBILIARE
9	VIA A. DALLA CHIESA		T			SOPPRESSO E SOSTITUITO DAL SUB 56 PER DEFINIZIONE UNITA' IMMOBILIARE
10	VIA A. DALLA CHIESA		T			SOPPRESSO E SOSTITUITO DAL SUB 57 PER DEFINIZIONE UNITA' IMMOBILIARE
11	VIA A. DALLA CHIESA		T			SOPPRESSO E SOSTITUITO DAL SUB 58 PER DEFINIZIONE UNITA' IMMOBILIARE
12	VIA A. DALLA CHIESA		T			SOPPRESSO E SOSTITUITO DAL SUB 59 PER DEFINIZIONE UNITA' IMMOBILIARE
13	VIA A. DALLA CHIESA		S1-T			ABITAZIONE
14	VIA A. DALLA CHIESA					CORTE ESCLUSIVA DEL SUB 13 AREA SCOPERTA MQ. 191
15	VIA A. DALLA CHIESA		T			ABITAZIONE
16	VIA A. DALLA CHIESA					CORTE ESCLUSIVA DEL SUB 15 AREA SCOPERTA MQ. 91
17	VIA A. DALLA CHIESA		S1-T			ABITAZIONE
18	VIA A. DALLA CHIESA					CORTE ESCLUSIVA DEL SUB 17 AREA SCOPERTA MQ. 138

19	VIA A. DALLA CHIESA		1			ABITAZIONE
20	VIA A. DALLA CHIESA		1			ABITAZIONE
21	VIA A. DALLA CHIESA		1			ABITAZIONE
22	VIA A. DALLA CHIESA		1			ABITAZIONE
23	VIA A. DALLA CHIESA		1			ABITAZIONE
24	VIA A. DALLA CHIESA		1			ABITAZIONE
25	VIA A. DALLA CHIESA		1			ABITAZIONE
26	VIA A. DALLA CHIESA		2-3			ABITAZIONE
27	VIA A. DALLA CHIESA		S1-2			ABITAZIONE
28	VIA A. DALLA CHIESA		2-3			ABITAZIONE
29	VIA A. DALLA CHIESA		S1-3			ABITAZIONE
30	VIA A. DALLA CHIESA					SOPPRESSO E SOSTITUITO DAI SUB 52 E 53 PER FRAZIONAMENTO
31	VIA A. DALLA CHIESA		S1-3			ABITAZIONE
32	VIA A. DALLA CHIESA		2-3			ABITAZIONE
33	VIA A. DALLA CHIESA		S1			GARAGE
34	VIA A. DALLA CHIESA		S1			GARAGE
35	VIA A. DALLA CHIESA		S1			GARAGE
36	VIA A. DALLA CHIESA		S1			GARAGE
37	VIA A. DALLA CHIESA		S1			GARAGE
38	VIA A. DALLA CHIESA		S1			GARAGE
39	VIA A. DALLA CHIESA		S1			GARAGE
40	VIA A. DALLA CHIESA		S1			GARAGE
41	VIA A. DALLA CHIESA		S1			GARAGE
42	VIA A. DALLA CHIESA		S1			GARAGE
43	VIA A. DALLA CHIESA		S1			GARAGE
44	VIA A. DALLA CHIESA		S1			GARAGE
45	VIA A. DALLA CHIESA		S1			GARAGE
46	VIA A. DALLA CHIESA		S1			GARAGE
47	VIA A. DALLA CHIESA		S1			GARAGE
48	VIA A. DALLA CHIESA		S1			GARAGE
49	VIA A. DALLA CHIESA		S1			GARAGE
50	VIA A. DALLA CHIESA		S1			GARAGE
51	VIA A. DALLA CHIESA		S1			GARAGE
52	VIA A. DALLA CHIESA		2-3			ABITAZIONE DERIVA DAL SUB 30 PER FRAZIONAMENTO
53	VIA A. DALLA CHIESA		S1			MAGAZZINO DERIVA DAL SUB30 PER FRAZIONAMENTO
54	VIA A. DALLA CHIESA		T			NEGOZIO DERIVA DAL SUB 7 PER DEFINIZIONE UNITA' IMMOBILIARE
55	VIA A. DALLA CHIESA		T			NEGOZIO DERIVA DAL SUB 8 PER DEFINIZIONE UNITA' IMMOBILIARE
56	VIA A. DALLA CHIESA		T			SOPPRESSO E SOSTITUITO DAL SUB 60 PER FUSIONE E MODIFICA DESTINAZIONE D'USO

57	VIA A. DALLA CHIESA		T			SOPPRESSO E SOSTITUITO DAL SUB 60 PER FUSIONE E MODIFICA DESTINAZIONE D'USO
58	VIA A. DALLA CHIESA		T			SOPPRESSO E SOSTITUITO DAL SUB 60 PER FUSIONE E MODIFICA DESTINAZIONE D'USO
59	VIA A. DALLA CHIESA		T			SOPPRESSO E SOSTITUITO DAL SUB 60 PER FUSIONE E MODIFICA DESTINAZIONE D'USO
60	VIA A. DALLA CHIESA		T			UFFICIO DERIVA DAI SUB 56, 57, 58, 59, PER FUSIONE E MODIFICA DESTINAZIONE D'USO
61	VIA A. DALLA CHIESA		T			B.C.N.C. PERCORSI PEDONALI, AREA SCOPERTA COMUNE AI SUB DAL 5 AL 60. DERIVA DAL SUB 4 PER RIDUZIONE DELLA CONSISTENZA PER ESPROPRIO.

MODULARIO
a r.e. n. 496




MINISTERO DELLE FINANZE
DIPARTIMENTO DEL TERRITORIO
CATASTO EDILIZIO URBANO (RDL 13-4-1939, n. 652)

LIRE
300

Planimetria di u.i.u. in Comune di BREDA DI PIAVE via A. SALLA CHIESA civ.

Allegato 6

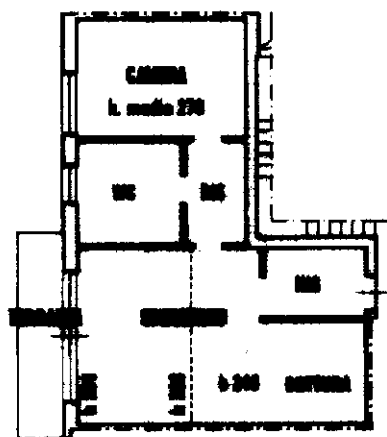


PIANO SECONDO



PIANO INTERRATO - h. 2.40

ORIENTAMENTO

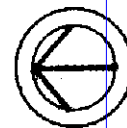

SCALA DI 1:200

Dichiarazione di N.C. ☒
Denuncia di variazione ☐

Compilata dal GEOM.
(Titolo, cognome e nome)


MASSARILO PAOLO

Iscritto all'albo de GEOMETRI

della provincia di TRENTO

data SET. 2001

Firma PAOLO MASSARILO

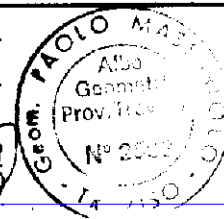

RISERVATO ALL'UFFICIO

Ultima planimetria in atti

Data presentazione: 21/09/2001 - Data: 10/12/2024 - n. T276329 - Richiedente: DBNLSN56C16L736U

Totale schede: 1513 sub. 22

MODULARIO
S.C. n. 400



MINISTERO DELLE FINANZE
DIPARTIMENTO DEL TERRITORIO
CATASTO EDILIZIO URBANO (RDL 13-4-1939, n. 652)

MOD. AN (CEU)


LIRE
300

Planimetria di u.i.u. in Comune di **BREDA DI PIAVE**..... via **A. DALLA CHIESA**..... civ.....



PIANO QUADRATO - h 2,00

ORIENTAMENTO

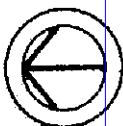

SCALA DI 1: 200

Dichiarazione di N.C. ☒ Denuncia di variazione ☐ Ultima planimetria in atti	Compilata dal GEOM. MASSARIOLO PAOLO (Titolo, cognome e nome) iscritto all'albo da GEOMETRI della provincia di TRE VISO data SET 2001 Firma [Signature]	RISERVATO ALL'UFFICIO
---	---	------------------------------

Identificativi catastali
Data presentazione: 21/09/2001 - Data: 10/12/2024 - n. T276336 - Richiedente: DBNLSN56C16L736U
Totale schede: 15-13 formato di acquisizione: A4(210x297) Unità stampa: A4(210x297) n. 15-13 SUB. 45

Albo Geometri Prov. Treviso
N° 2593
GEOM. PAOLO MASSARIOLO
TRE VISO

Catasto di BreDA di PIAVE (B128) - < Sez. urbana A - Foglio 9 - Particella 1513 - Subalterno 45 >
VIA C.A. DALLA CHIESA Piano S1