

Agenzia del Territorio  
CATASTO FABBRICATI  
Ufficio Provinciale di  
Treviso

Dichiarazione protocollo n. TV0325349 del 23/10/2008

Planimetria di u.i.u. in Comune di Treviso

Strada Casette

civ.

Identificativi Catastali:

Sezione: M

Foglio: 3

Particella: 657

Subalterno: 64

Compilata da:  
Berto Giuseppe


Iscritto all'albo:  
Geometri

Prov. Treviso


N. 2418

Scheda n. 1

Scala 1:200

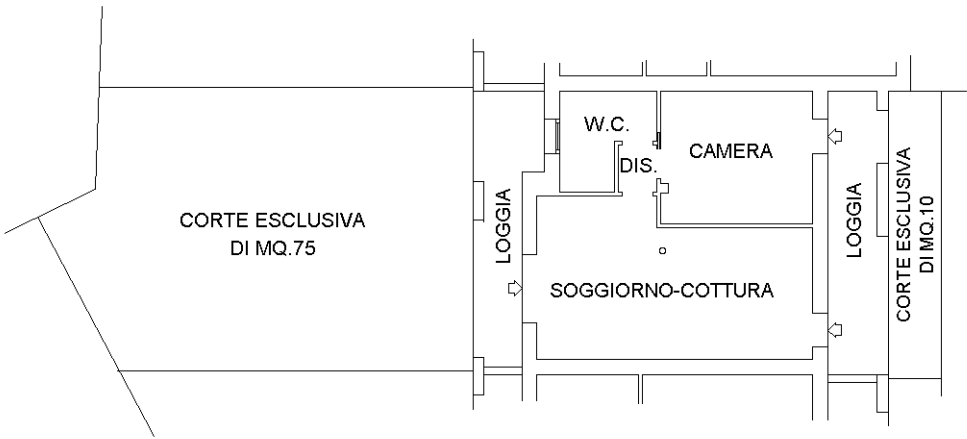

PIANO TERRA H=2.70  
PT

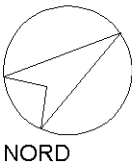

Ultima planimetria in atti