



Comune: (TV) RIESE PIO X
Foglio: 20
Scala originale: 1:2000
Dimensione cornice: 534.000 x 378.000 m. Protocollo pratica T309136/2025
25-Giu-2025 11:47:49

N=-1900



E=-1200

1 Particella: 254


ELABORATO PLANIMETRICO	
Compilato da: Vido Giovanni	
Iscritto all'albo: Geometri	
Prov. Treviso	N. 522

Agenzia del Territorio
CATASTO FABBRICATI
Ufficio Provinciale di
Treviso

Comune di Riese Pio X			Protocollo n. TV0311012 del 29/09/2009	
Sezione: C	Foglio: 10	Particella: 252	Tipo Mappale n.	del
Dimostrazione grafica dei subalterni			Scala 1 : 500	

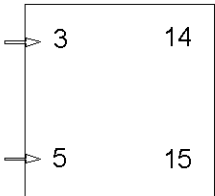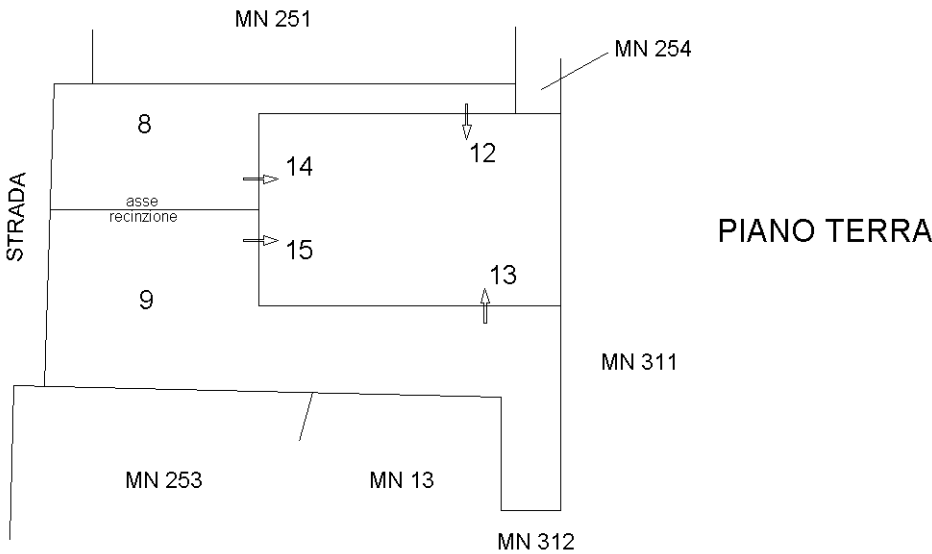

PIANO PRIMO
SOTTO STRADA

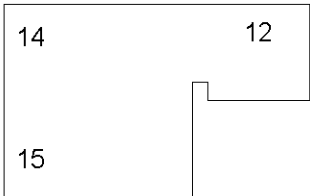

PIANO PRIMO



Scala 1:500

ACCERTAMENTO DELLA PROPRIETA' IMMOBILIARE URBANA ELENCO DEI SUBALTERNI ASSEGNATI

Comune RIESE PIO X	Sezione C	Foglio 2	Particella 252	Tipo mappale	del:
-----------------------	--------------	-------------	-------------------	--------------	------

Sub	UBICAZIONE via/piazza	n.civ	Piani	Scala	Int	DESCRIZIONE
1	via avenali	17	T			AREA SCOPERTA SOPPR. E SOST. PER DIVISIONE DAI SUB 8 E 9
2	via avenali	17	S1-T - 1			ABITAZIONE SOPPR. E SOST.PER FUSIONE DAL SUB14
3	via avenali	17	S1			GARAGE
4	via avenali	17	S1-T - 1			ABITAZIONE SOPPR. E SOST. PER FUSIONE DAL SUB 15
5	via avenali	17	S1			GARAGE
6	via avenali	17	T			ABITAZIONE SOPPR. E SOST.DAI SUB 10 E 11
7	via avenali	17	T			GARAGE SOPPR. E SOST PER DIVISIONE DAI SUB 12 E 13
8	via avenali	17	T			AREA SCOPERTA DI MQ. 157 B.C.N.C. AI SUB 3, 12 E 14
9	via avenali	17	T			AREA SCOPERTA DI MQ. 316 B.C.N.C. AI SUB 5, 13 E 15
10	via avenali	17	T			SOPPR. E SOST. PER FUSIONE DAL SUB 14
11	via avenali	17	T			SOPPR. E SOST. PER FUSIONE DAL SUB 15
12	via avenali	17	T-1			MAGAZZINO
13	via avenali	17	T			MAGAZZINO
14	via avenali	17	S1-T - 1			ABITAZIONE DERIVA PER FUSIONE DAI SUB 2 E 10
15	via avenali	17	S1-T - 1			ABITAZIONE DERIVA PER FUSIONE DAI SUB 4 E 11

**Agenzia del Territorio
CATASTO FABBRICATI
Ufficio Provinciale di
Treviso**

Dichiarazione protocollo n. TV0311012 del 29/09/2009

Planimetria di u.i.u. in Comune di Riese Pio X

Via Avenali

civ. 17

Identificativi Catastali:

Sezione: C

Foglio: 10

Particella: 252

Subalterno: 14

Compilata da:
Vido Giovanni


Iscritto all'albo:
Geometri

Prov. Treviso


N. 522

Scheda n. 1


Scala 1:200

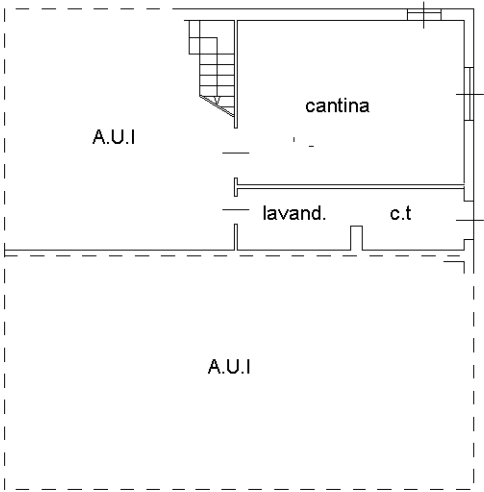


PIANO PRIMO SOTTO STRADA
H.300

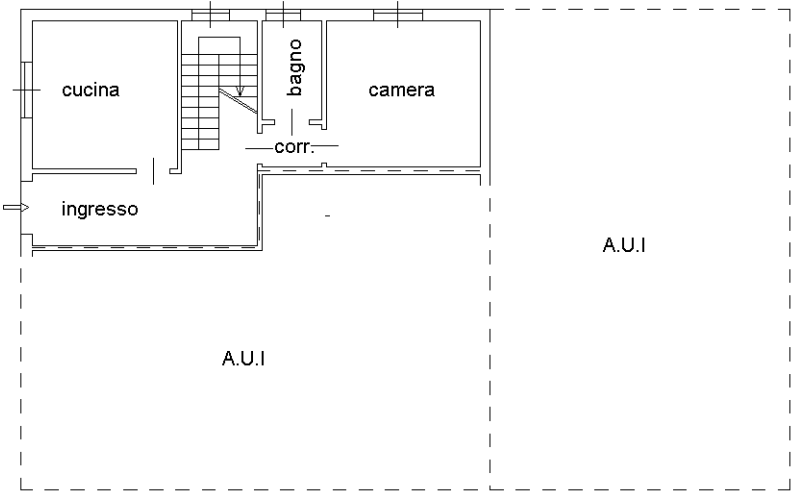

PIANO TERRA
H.270

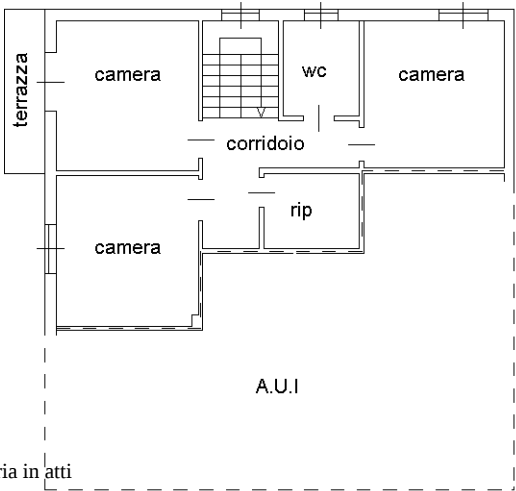

PIANO PRIMO
H.270

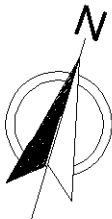

Scala 1:200

Ultima planimetria in atti

Agenzia del Territorio
CATASTO FABBRICATI
Ufficio Provinciale di
Treviso

Dichiarazione protocollo n. TV0070134 del 03/03/2008

Planimetria di u.i.u. in Comune di Riese Pio X

Via Avenali

civ. 7

Identificativi Catastali:

Sezione: C

Foglio: 10

Particella: 252

Subalterno: 12

Compilata da:
Vido Giovanni


Iscritto all'albo:
Geometri

Prov. Treviso


N. 522

Scheda n. 1

Scala 1:200

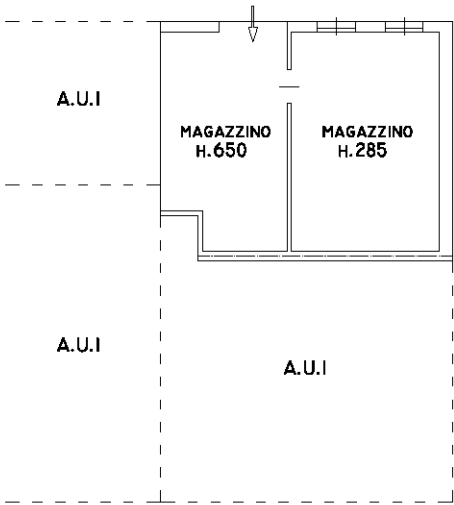

PIANO TERRA

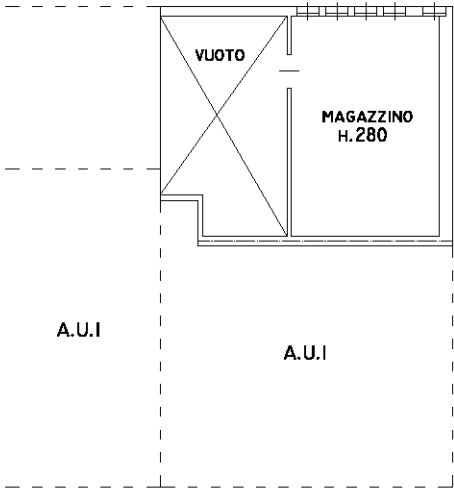

PIANO PRIMO



SCALA 1:200


Ultima planimetria in atti



MINISTERO DELLE FINANZE
DIREZIONE GENERALE DEL CATASTO E DEI SERVIZI TECNICI ERARIALI
NUOVO CATASTO EDILIZIO URBANO

Mod. B (Nuovo Catasto Edilizio Urbano)

Planimetria dell'immobile situato nel Comune di RIESE PIO X^o Via avenali
Ditta [REDACTED]
Allegata alla dichiarazione presentata all'Ufficio Tecnico Erariale di TREVISO Scheda N.°

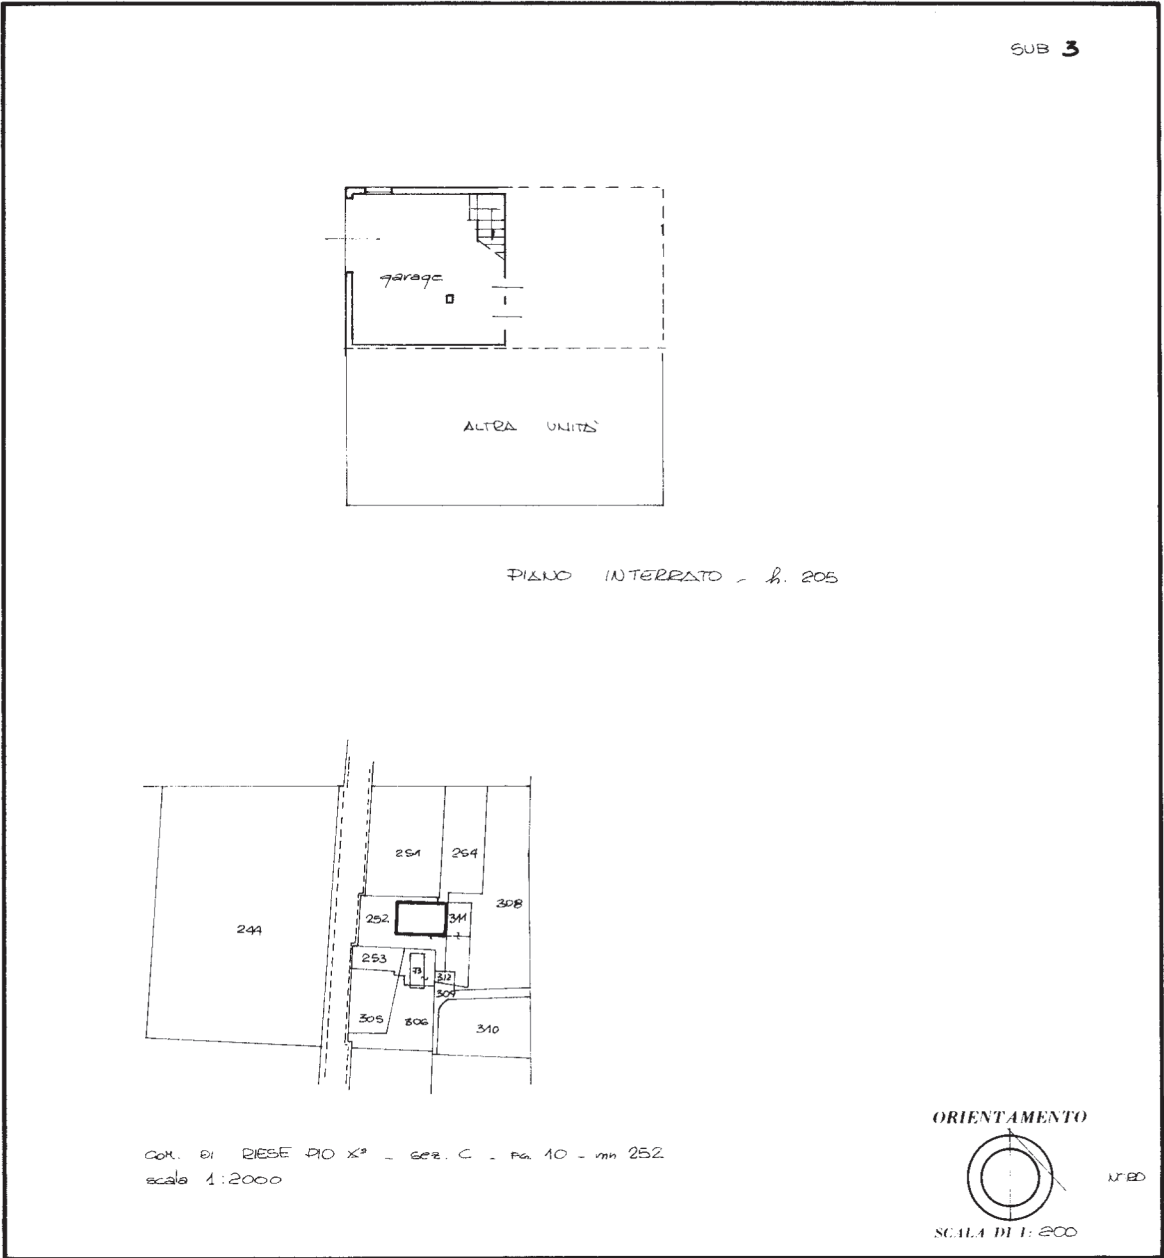

SPAZIO RISERVATO PER LE ANNOTAZIONI D'UFFICIO	
DATA PROT. N.°	

Compilata dal geom. G. FRANCO VIELMO
(Titolo, nome e cognome del tecnico)
Iscritto all'Albo de' geometri
della Provincia di TREVISO
DATA 12.3.83
Firma: [Signature]

Ultima planimetria in atti