


Agenzia del Territorio
CATASTO FABBRICATI
Ufficio Provinciale di
Treviso


Dichiarazione protocollo n. 000309873 del 26/05/2003
Planimetria di u.i.u. in Comune di Spresiano
Vicolo San Martino civ.

Identificativi Catastali:	Compilata da:
Sezione: B	[redacted]
Foglio: 7	Iscritto all'albo:
Particella: 90	[redacted]
Subalterno: 3	Prov. Treviso N. [redacted]

Scheda n. 1 Scala 1:200

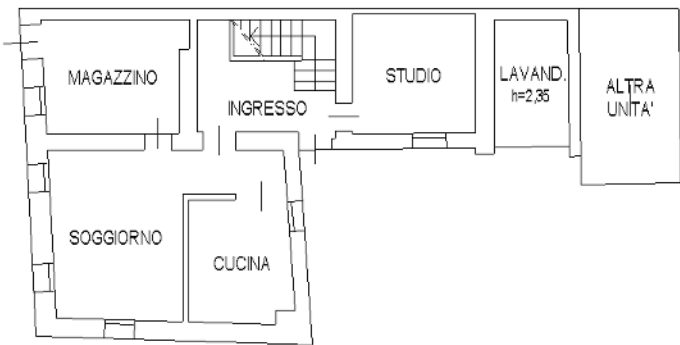

PIANO TERRA (h=2,40)

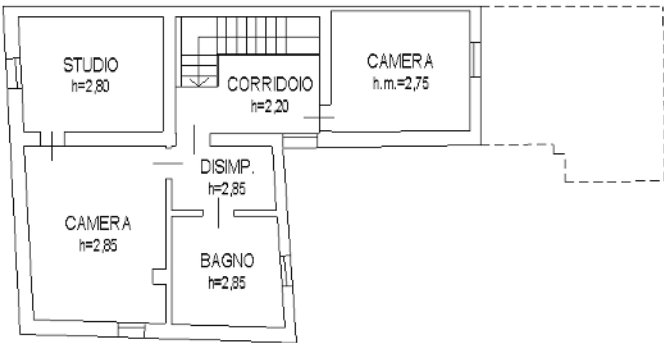

PIANO PRIMO 1




Agenzia del Territorio
CATASTO FABBRICATI
Ufficio Provinciale di
Treviso

Dichiarazione protocollo n. 000309873 del 26/05/2003
Planimetria di u.i.u. in Comune di Spresiano
Vicolo San Martino civ.

Identificativi Catastali:	Compilata da:
Sezione: B	[redacted]
Foglio: 7	Iscritto all'albo:
Particella: 90	[redacted]
Subalterno: 2	Prov. Treviso N. [redacted]

Scheda n. 1 Scala 1:200

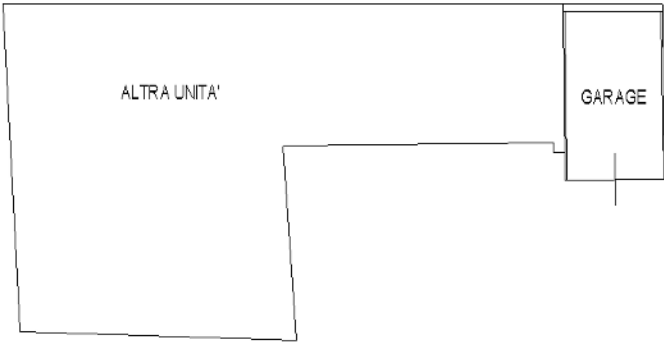

PIANO TERRA (h=2,05)




Ultima planimetria in atti




Agenzia del Territorio
CATASTO FABBRICATI
Ufficio Provinciale di
Treviso

ELABORATO PLANIMETRICO	
Compilato da: [redacted]	
Iscritto all'albo: [redacted]	
Prov. Treviso	N. [redacted]

Comune di Spresiano		Protocollo n. 000309873 del 26/05/2003	
Sezione: B	Foglio: 7	Particella: 90	Tipo Mappale n. 294749 del 14/05/2003
Dimostrazione grafica dei subalterni			Scala 1 : 500

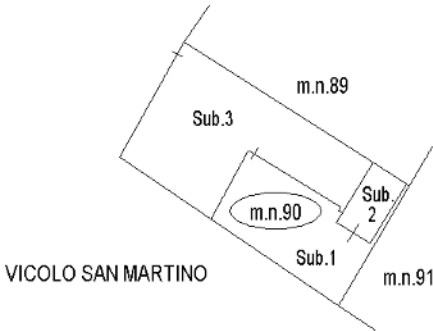

PIANO TERRA

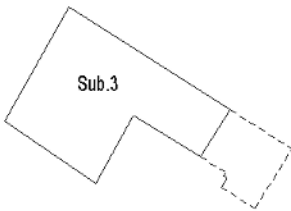

PIANO PRIMO (1)



Ultima planimetria in atti

