

Agenzia delle Entrate
CATASTO FABBRICATI
 Ufficio provinciale di Venezia

Dichiarazione protocollo n. VE0047417 del 27/03/2023
 Comune di Chioggia
 Rione San Giacomo


Identificativi Catastali:
 Sezione: 23
 Foglio: 23
 Particella: I
 Subalterno: 8

civ. 895

Compilata da:
 Zammer Luca
 Iscritto all'albo:
 Architetti
 Prov. Venezia
 N. 2232

TAV.I.

PIANO TERRA

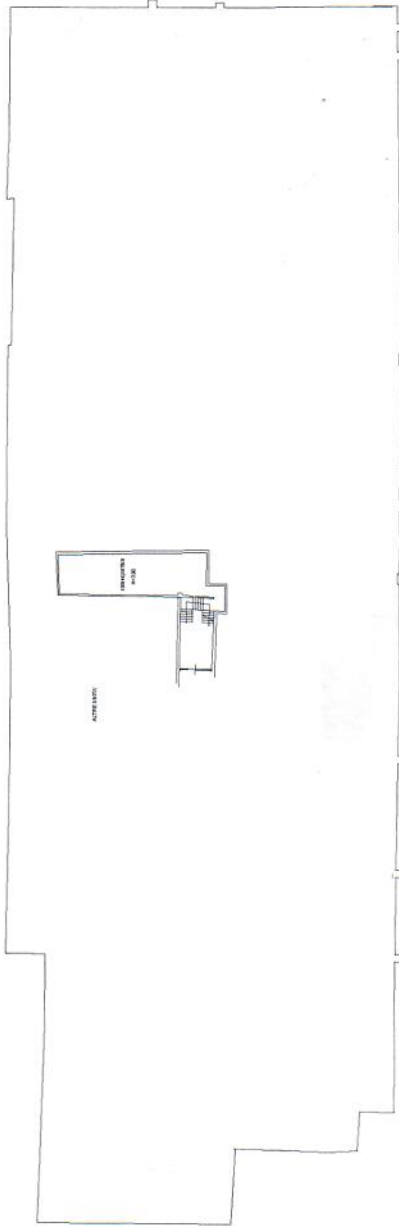

PIANO PRIMO



Ultima planimetria in atti

Agenzia delle Entrate
CATASTO FABBRICATI
Ufficio provinciale di
Venezia

Dichiarazione protocollo n. VE0047417 del 27/03/2023
Comune di Chioggia
Rione San Giacomo
civ. 895

Identificativi Catastali:
Sezione: 23
Foglio: L
Particella: 1
Subalterno: 8

Compilata da:
Zamner Luca
Iscritto all'albo:
Architetti
Prov. Venezia
N. 2232

Scala 1: 500

TAV. II

PIANO TERZO

