


**Agenzia delle Entrate
CATASTO FABBRICATI
Ufficio Provinciale di
Venezia**

| | |
|--|--------------------------------|
| Dichiarazione protocollo n. VE0050819 del 31/05/2019 | |
| Planimetria di u.i.u. in Comune di Noventa Di Piave | |
| Via A. Volta | civ. SNC |
| Identificativi Catastali: | Compilata da: Marian Luca |
| Sezione: | Iscritto all'albo: Geometri |
| Foglio: 8 | Prov. Venezia |
| Particella: 278 | N. 01754 |
| Subalterno: 8 | |

Scheda n. 1 Scala 1:200

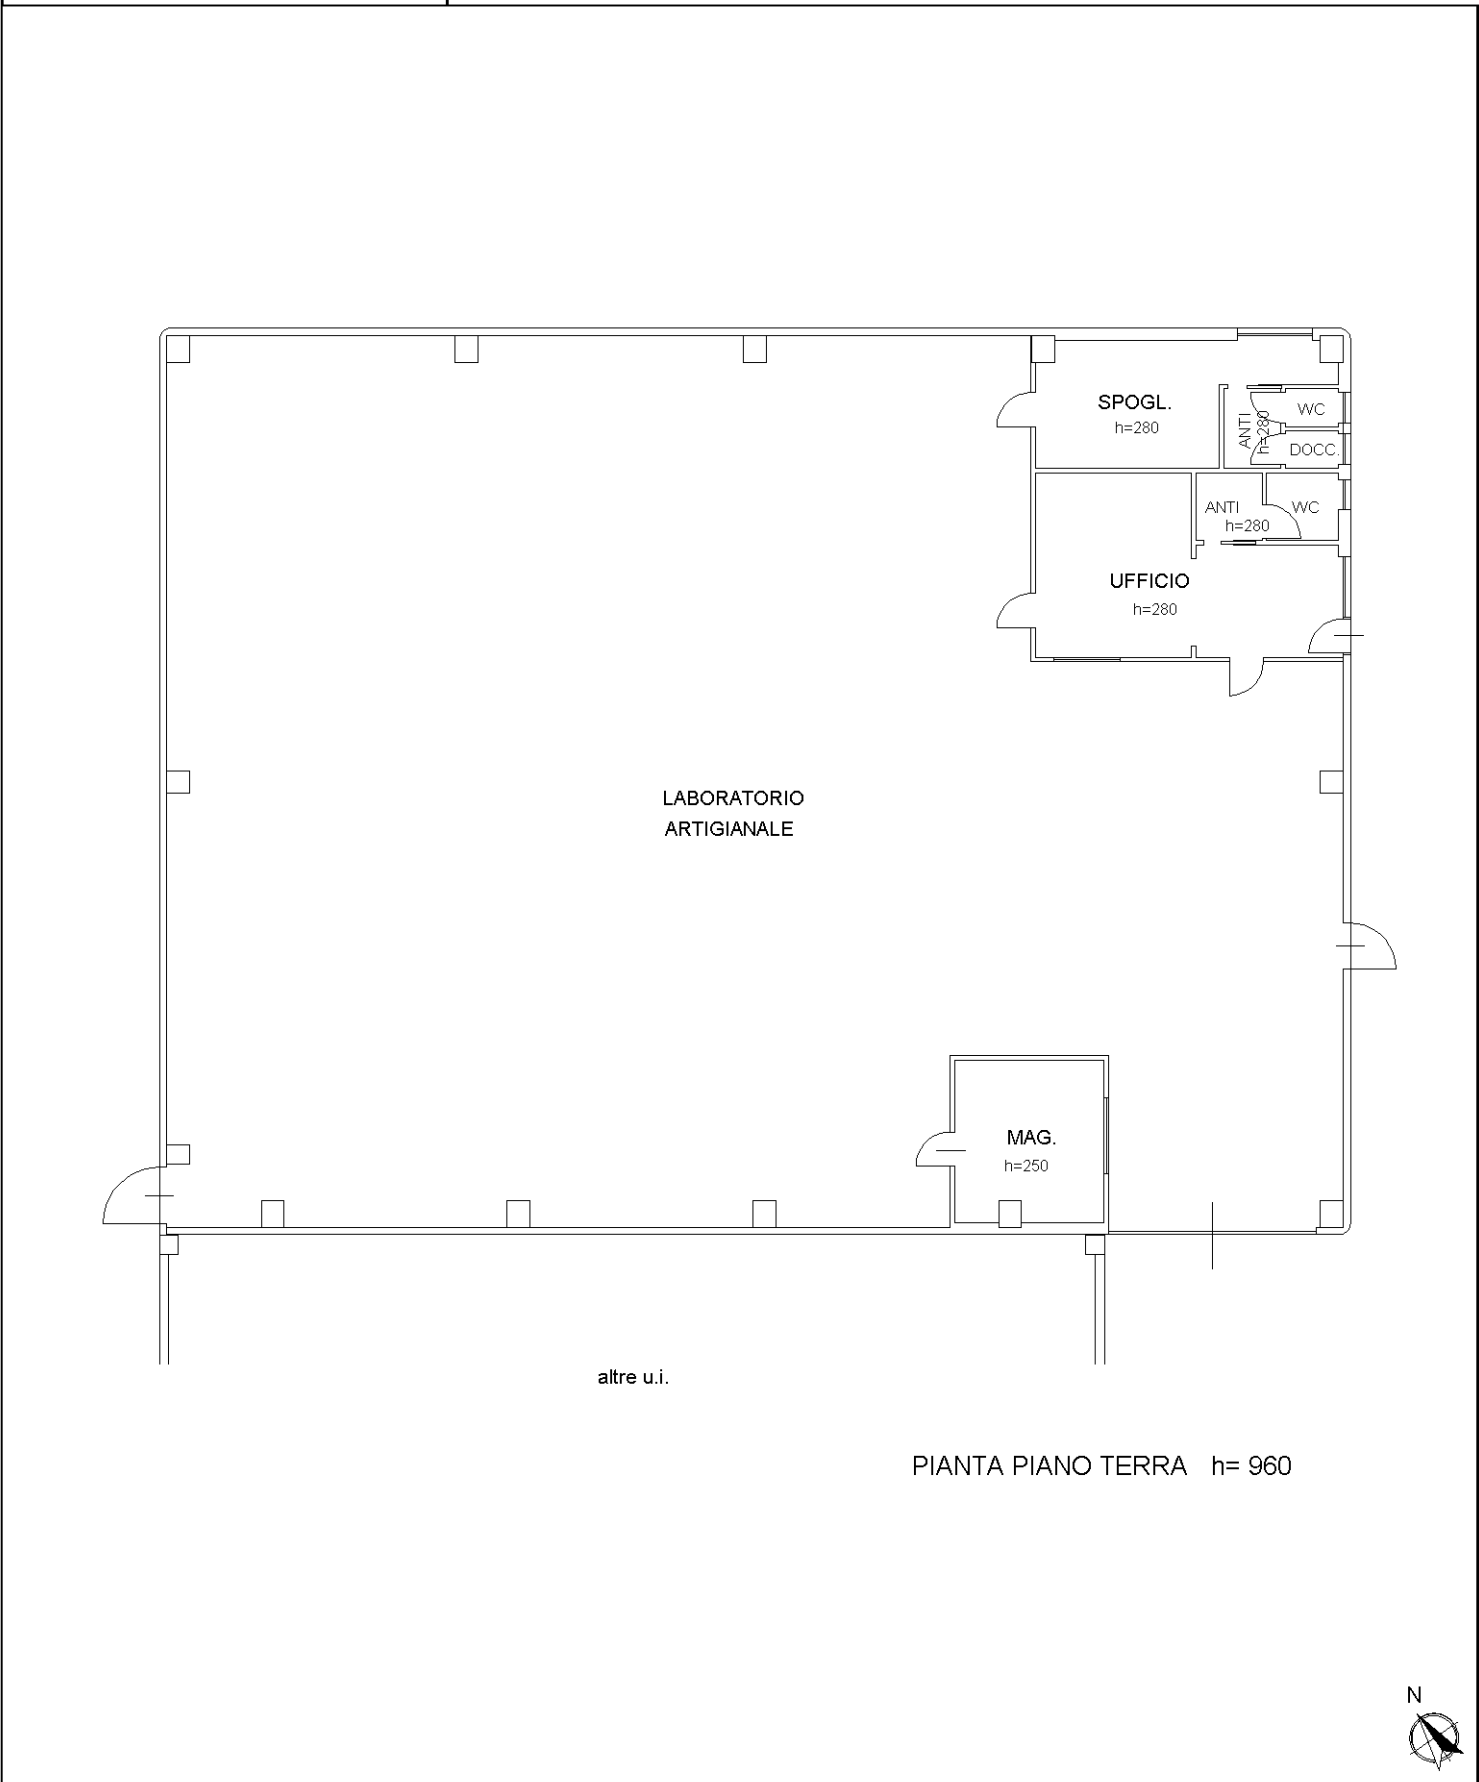

manu 01

Catasto dei Fabbricati - Situazione al 30/11/2023 - Comune di NOVENTA DI PIAVE (F963) - < Foglio 8 - Particella 278 - Subalterno 8 >
VIA A. VOLTA n. SNC Piano T