

Agenzia delle Entrate
CATASTO FABBRICATI
Ufficio Provinciale di
Venezia

Dichiarazione protocollo n. VE0083080 del 20/10/2020

Comune di Mira

Via Bastie

civ. 134

Identificativi Catastali:

Sezione:

Foglio: 48

Particella: 146

Subalterno: 9

Compilata da:
Trolese Gloria

Iscritto all'albo:
Geometri

Prov. Venezia


N. 2119

Planimetria

Scheda n. 1

Scala 1:200

SCOPERTO ESCLUSIVO

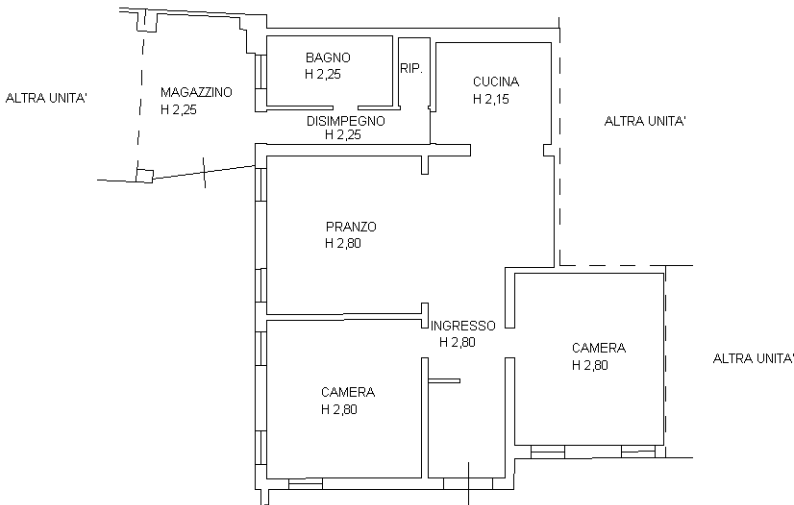

PIANO TERRA



NORD

Ultima planimetria in atti

Agenzia delle Entrate
CATASTO FABBRICATI
Ufficio Provinciale di
Venezia

Dichiarazione protocollo n. VE0083080 del 20/10/2020

Comune di Mira

Via Bastie

civ. 134

Identificativi Catastali:

Sezione:

Foglio: 48

Particella: 146

Subalterno: 7

Compilata da:
Trolese Gloria

Iscritto all'albo:
Geometri

Prov. Venezia


N. 2119

Planimetria

Scheda n. 1

Scala 1:200

ALTRA UNITA'

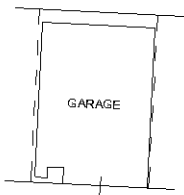

ALTRA UNITA'

PIANO TERRA H 2,20



NORD

Ultima planimetria in atti

Agenzia delle Entrate
CATASTO FABBRICATI
Ufficio Provinciale di
Venezia

Dichiarazione protocollo n. VE0083080 del 20/10/2020

Comune di Mira

Via Bastie

civ. 134

Identificativi Catastali:

Sezione:

Foglio: 48

Particella: 146

Subalterno: 8

Compilata da:
Trolese Gloria

Iscritto all'albo:
Geometri


Prov. Venezia

N. 2119

Planimetria

Scheda n. 1

Scala 1:200

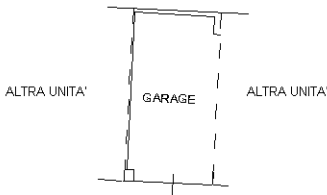

PIANO TERRA H 2,20



NORD

Ultima planimetria in atti