

Agenzia delle Entrate
CATASTO FABBRICATI
Ufficio provinciale di
Venezia


Dichiarazione protocollo n. VE0083080 del 20/10/2020
Comune di Mira
Via Bastie
civ. 134

Identificativi Catastali:
Sezione: 48
Foglio: 48
Particella: 146
Subalterno: 10

Compilata da:
Trolese Gloria
Iscritto all'albo:
Geometri
Prov. Venezia
N. 2119

Planimetria
Scala 1: 200

Ultima planimetria in atti

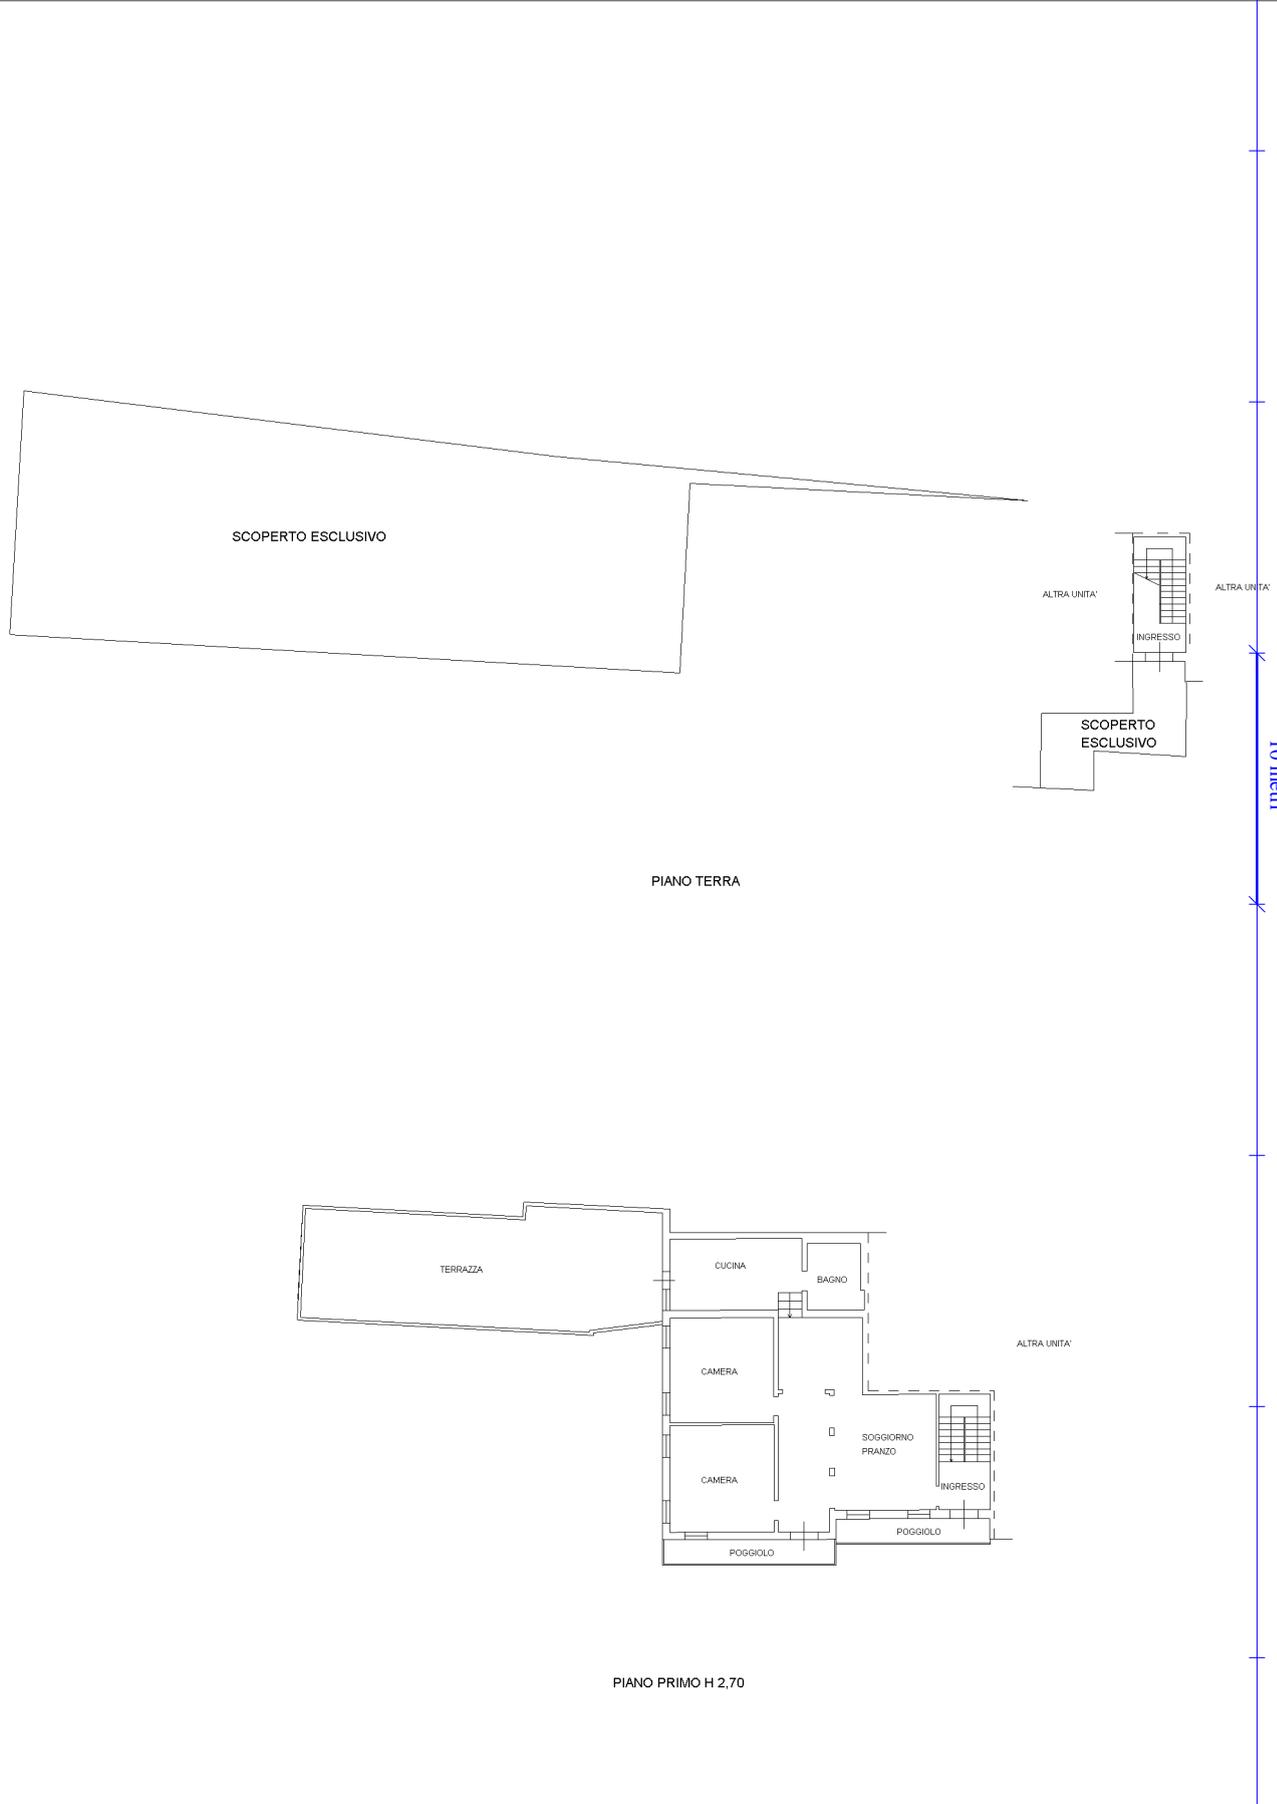

mapa 01

Catasto dei Fabbricati - Situazione al 06/02/2025 - Comune di MIRA(F229) - < Foglio 48 - Particella 146 - Subalterno 10 >
VIA BASTIE n. 134 Piano T-1

