

MODULARIO
F. rig. rend. 497




MINISTERO DELLE FINANZE
DIREZIONE GENERALE DEL CATASTO E DEI SS.TT.EE.
CATASTO EDILIZIO URBANO (RDL 13-4-1939, n. 652)

MOD. **BN** (CEU)


LIRE
250

Planimetria di u.i.u. in Comune di CAVARZERE via CA' ALBRIZZI civ. 14

PIANO TERRA

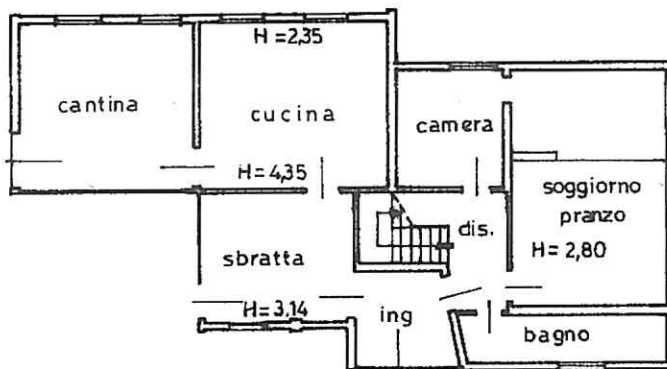


Hm = 2,20

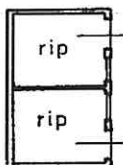

PIANO PRIMO


H = 2,80

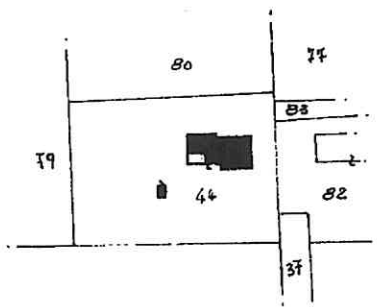

ESTRATTO DI MAPPA

Foglio 69
mapp 44
Scala 1:2000

ORIENTAMENTO

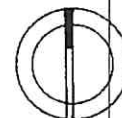

SCALA DI 1:200

Lichiarazione di N.C. ☒

Denuncia di variazione ☐

Compilata dal GEOMETRA
(Titolo, cognome e nome)
CONVERSO GIANFRANCO

RISERVATO ALL'UFFICIO

Data presentazione: 31/07/1992 - Data: 12/09/2024 - n. T20448 - Richiedente: LZZMSM65P23L407B

Totale schede: 1 - Formato di acquisizione: A4 (210x297) - Formato stampa: A4 (210x297) - 2356

n. 44 sub. 2

data 12/09/2024 Firma [Signature]

Catasto del Fabbricati - Situazione al 12/09/2024 - Comune di CAVARZERE(C383) - < Foglio 69 - Particella 44 - Subalterno 2 >
LOCALITA' ROVIGATA n. 14 Piano T-1

MODULARIO
F. rig. rend. 497



MINISTERO DELLE FINANZE
DIREZIONE GENERALE DEL CATASTO E DEI SS.TT.EE.
CATASTO EDILIZIO URBANO (RDL 13-4-1939, n. 652)

MOD. BN (CEU)

LIRE
250


Planimetria di u.i.u. in Comune di CAVARZERE via CA' ALBRIZZI civ. 14

PIANO TERRA

Hm = 3,74




autorimessa

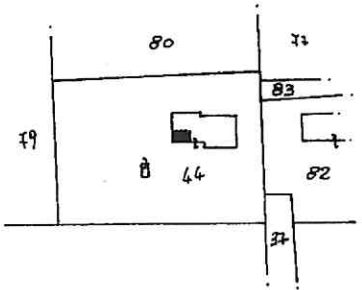

ESTRATTO DI MAPPA

Foglio 69
mapp. 44
Scala 1:2000

ORIENTAMENTO

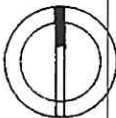

SCALA DI 1:2000

Lichiarazione di N.C. ☒
Denuncia di variazione ☐

Compilata dal **GEOMETRA**
(Titolo, cognome e nome)
CONVERSO GIANFRANCO

RISERVATO ALL'UFFICIO

Data presentazione: 31/07/1992 - Data: 12/09/2024 - n. T20449 - Richiedente: LZZMSM65P23L407B
Totale schede: 1 - Formato di acquisizione: A4 (210x297) - Formato stampato: A4 (210x297)
n. 44 sub. 3
data 20 LUG 1992 Firma

Catasto di Fabbricati - Situazione al 12/09/2024 - Comune di CAVARZERE(C383) - < Foglio 69 - Particella 44 - Subalterno 3 >
LOCALITA' ROVIGATA n. 14 Piano T

Planimetria assente — attribuzione di RC presunta

Ultima planimetria in atti

Data: 12/09/2024 - n. T20447 - Richiedente: LZZMSM65P23L407B

Totale schede: 1 - Formato di acquisizione: A4(210x297) - Formato stampa richiesto: A4(210x297)

NEOVO CATASTO
EDILIZIO URBANO

UFFICIO TECNICO ERARIALE DI VENEZIA
COMUNE DI CAVARZERE

PARTITA

Scala 1:500

DIMOSTRAZIONE DELLA SUBDIVISIONE IN SUBALTERNI

PIANO TERRA CON CORTILE ANNESSO

DENUNCIA TIPO MAPPALE

del 31/07/92


N.C.T.		N.C.E.U.	
ALL.	Mapp.	Sez.	Fig. All.
4,4	4,4	69	4,4

ESTRATTO
MAPPA - N.C.T. -
SCALA 1: 2000

ORIENTAMENTO

ELENCO SUBALTERNI

- SUB 1 BENE NON CENSIBILE (cortile comune ai sub 2-3)
- SUB 2 ABITAZIONE al P.T. e P.1
- SUB 3 AUTORIMESSA al P.T.

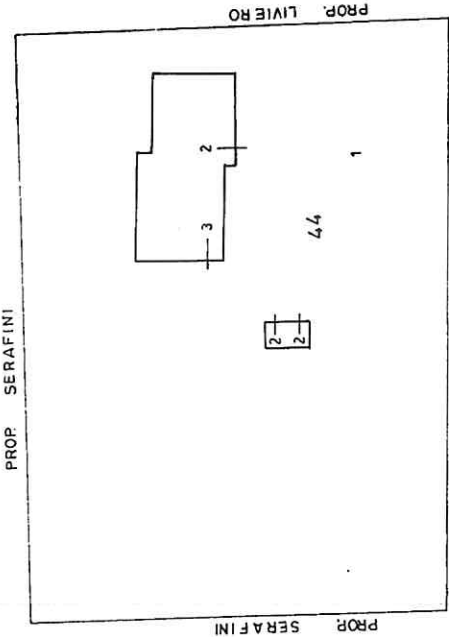

PIANO PRIMO



DATA

IL PROFESSIONISTA

(timbro e firma)

ACCERTAMENTO DELLA PROPRIETA' IMMOBILIARE URBANA ELENCO DEI SUBALTERNI ASSEGNATI

Comune CAVARZERE	Sezione	Foglio 69	Particella 44	Tipo mappale	del:
---------------------	---------	--------------	------------------	--------------	------

Sub	UBICAZIONE via/piazza	n.civ	Piani	Scala	Int	DESCRIZIONE
1	LOCALITA' ROVIGATA	14	T			Bene comune non censibile
2	LOCALITA' ROVIGATA	14	T-1			ABITAZIONI DI TIPO ECONOMICO
3	LOCALITA' ROVIGATA	14	T			STALLE, SCUDERIE, RIMESSE E AUTORIMESSE
4	LOCALITA' ROVIGATA		T			MAGAZZINI E LOCALI DI DEPOSITO

Visura telematica