

**Agenzia del Territorio
CATASTO FABBRICATI**
Ufficio provinciale di
Venezia


Dichiarazione protocollo n. VEN023370 del 21/09/2011
Planimetria di u.i.u. in Comune di Venezia - Venezia
Localita' San Pietro In Volta civ. 352

Identificativi Catastali:
Sezione: PL
Foglio: 3
Particella: 85
Subalterno: 7

Comilata da:
Marco
Iscritto all'albo:
Geometri
Prov. Venezia N. 2345


Scheda
Scala 1: 200

PIANTA DEL PIANO TERRA

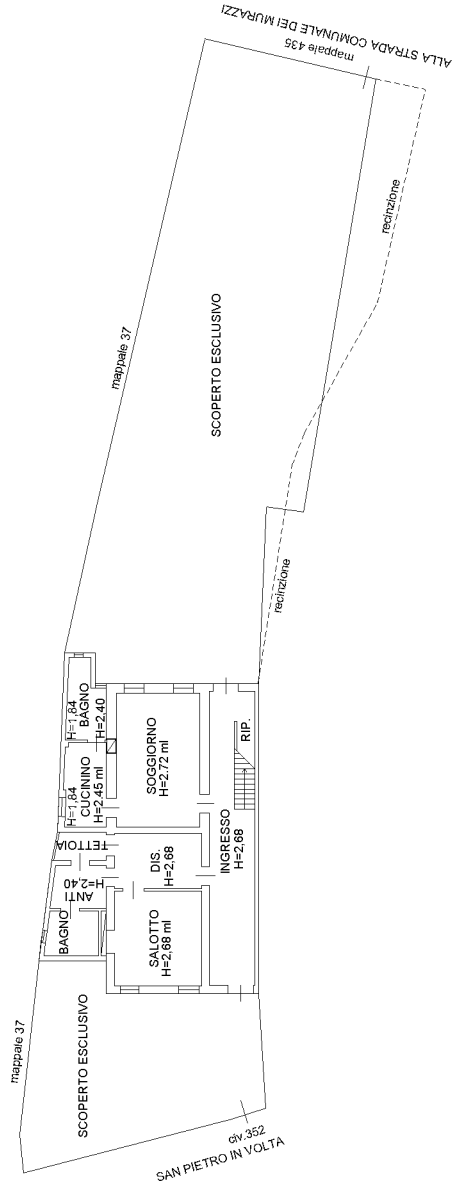


PIANTA DEL PRIMO PIANO

H=2,30 ml

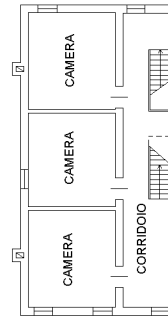

PIANTA DEL SECONDO PIANO

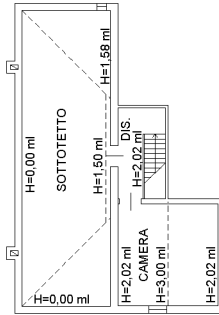

NORD

