


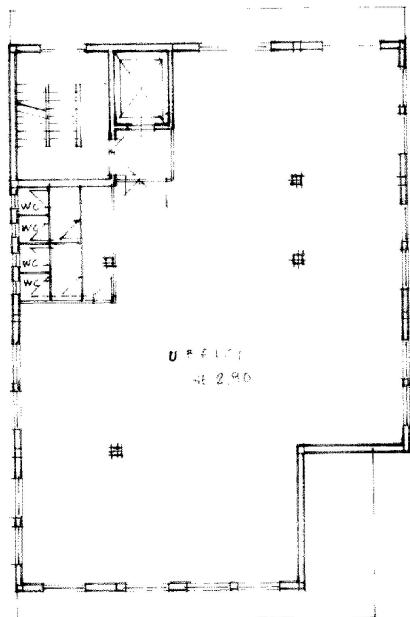

MINISTERO DELLE FINANZE
DIREZIONE GENERALE DEL CATASTO E DEI SERVIZI TECNICI EDILIZI
NUOVO CATASTO EDILIZIO URBANO

Planimetria dell'immobile situato nel Comune di VENEZIA MESTRE - CAPPELLETTO
Ditta: IMMOBILIARE SAN MARCO s.r.l. (045 58670 2721)
Viegata alla dichiarazione presentata all'Ufficio Tecnico Edilizio VENEZIA

PIANO PRIMO



ESTRATTO MAPPA
1:2000

SPAZIO RISERVATO PER LE ANNOTAZIONI D'UFFICIO		data	data
DATA PROGETTO	F° 18 MAP. 2207 SUB. 5 0663	iscritto al Lib. n. 363 ditta Progetto n. 21524 02/12/1987 Annotazione	02/12/1987



**Agenzia del Territorio
CATASTO FABBRICATI
Ufficio Provinciale di
Venezia**

Dichiarazione protocollo n. VE0224653 del 28/10/2008

Planimetria di u.i.u. in Comune di Venezia - Mestre

Via Alipio Cappelletto

civ. 6

Identificativi Catastali:

Sezione: ME

Foglio: 18

Particella: 2207

Subalterno: 30

Compilata da:
Grassetto Giuseppe

Iscritto all'albo:
Geometri

Prov. Padova

N. 2809

Scheda n. 1 Scala 1:200

PIANO TERRA



NORD



Ultima planimetria in atti

Data: 16/08/2024 - n. T30926 - Richiedente: FRNNGL65M11E946Q

Totale schede: 1 - Formato di acquisizione: A4(210x297) - Formato stampa richiesto: A4(210x297)



**Agenzia del Territorio
CATASTO FABBRICATI
Ufficio Provinciale di
Venezia**

Dichiarazione protocollo n. VE0224653 del 28/10/2008

Planimetria di u.i.u. in Comune di Venezia - Mestre

Via Alipio Cappelletto

civ. 6

Identificativi Catastali:

Sezione: ME

Foglio: 18

Particella: 2207

Subalterno: 31

Compilata da:

Grassetto Giuseppe

Iscritto all'albo:

Geometri

Prov. Padova

N. 2809

Scheda n. 1 Scala 1:200

PIANO TERRA



NORD



Ultima planimetria in atti

Data: 16/08/2024 - n. T31193 - Richiedente: FRNNGL65M11E946Q

Totale schede: 1 - Formato di acquisizione: A4(210x297) - Formato stampa richiesto: A4(210x297)

