

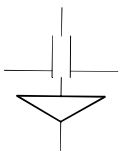
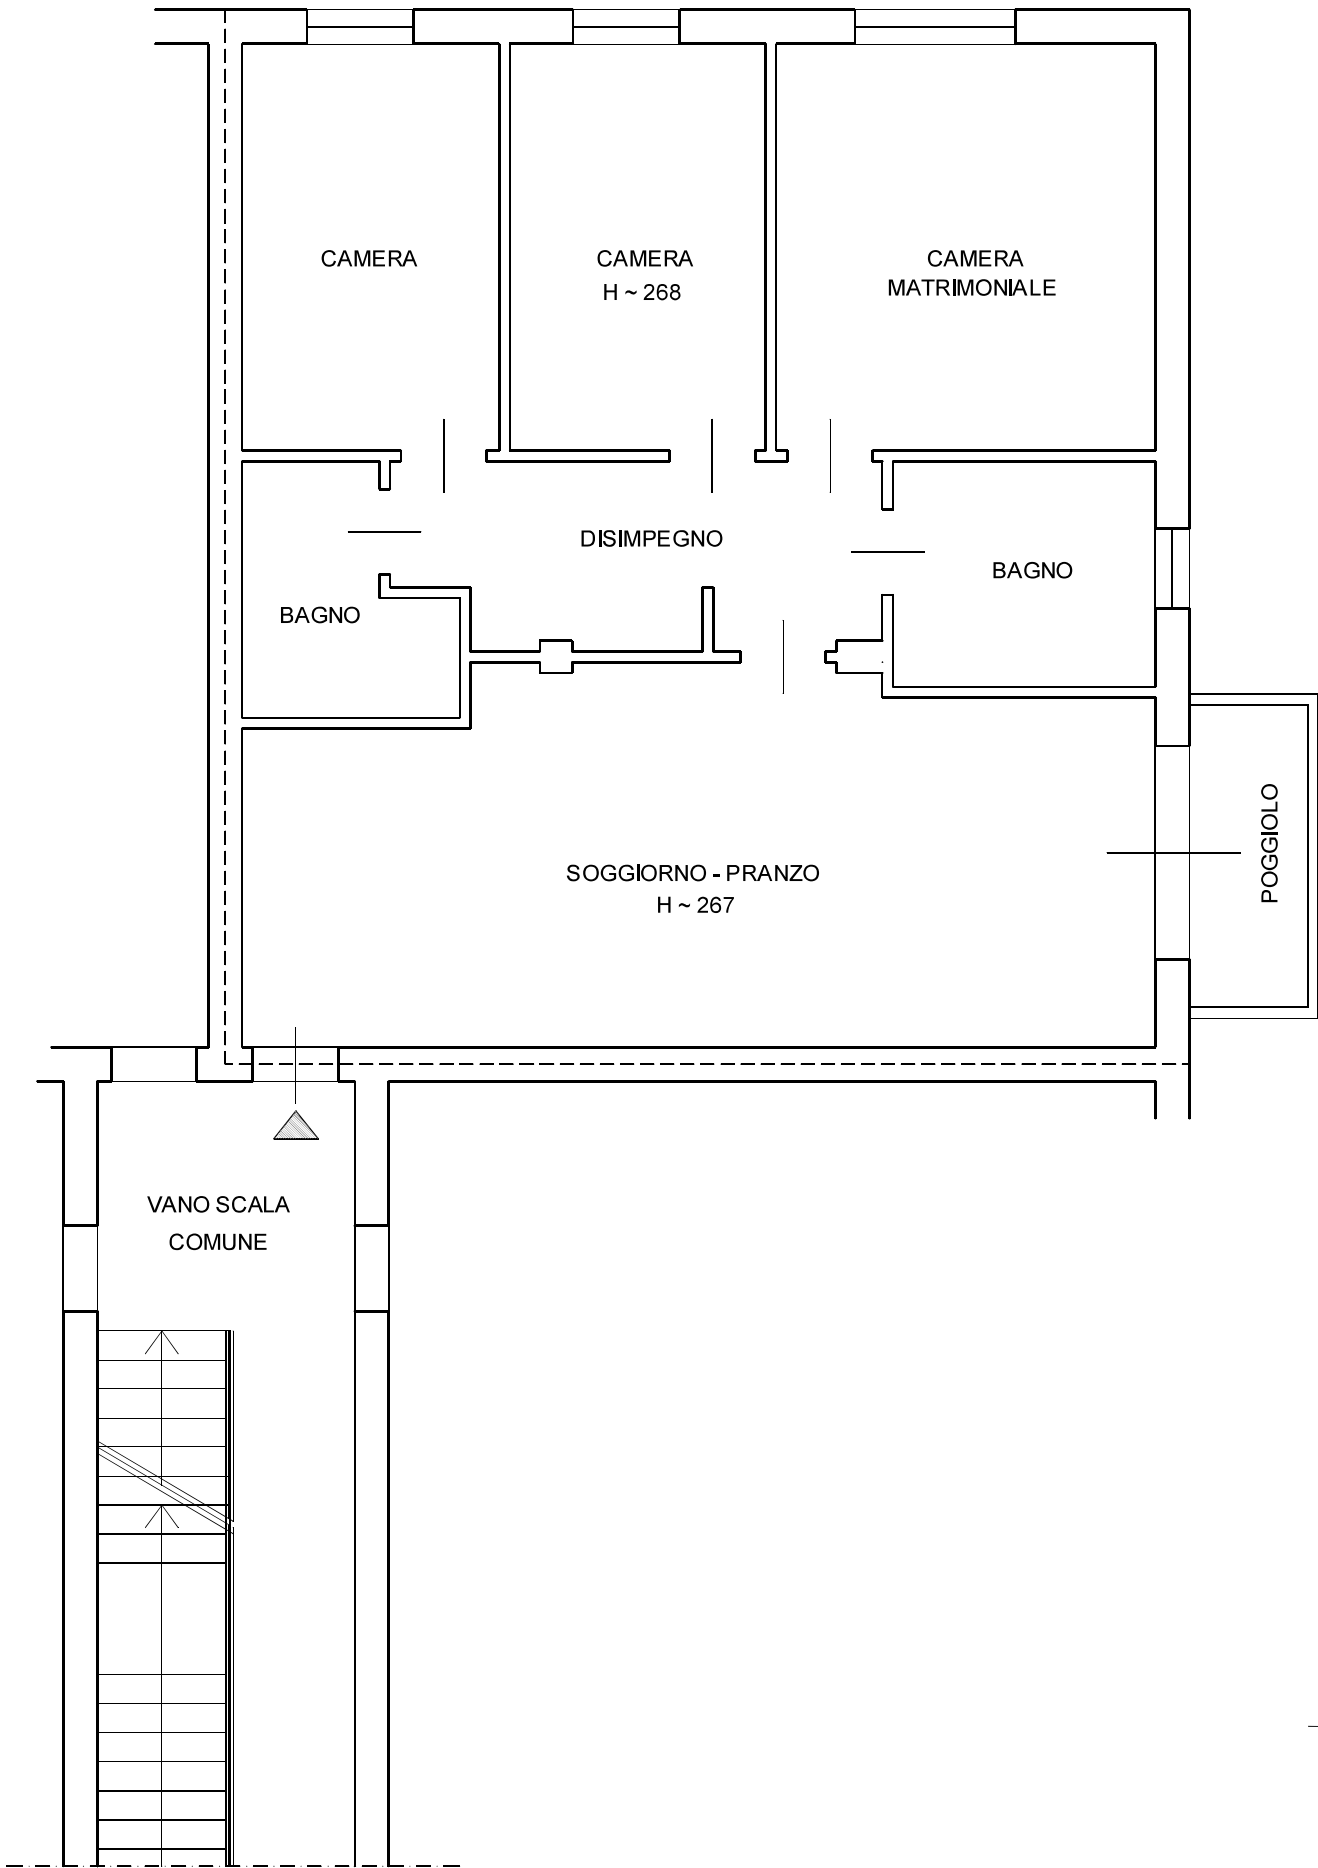


TRIBUNALE ORDINARIO DI VENEZIA E.I. 82/2025 riunita alla E.I. 71/2025	
Esperto stimatore: Arch LAURA GHEZZI	
LOTTO UNICO	TAV. 1
RILIEVO PLANIMETRICO	Scala 1:50
APPARTAMENTO- Piano Terra Stra, località S. Pietro di Stra, Via Guido Galli n.10, interno 3	Foglio 4 Particella 956 Subalterno 13

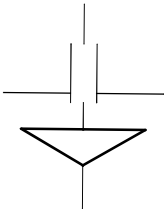

TRIBUNALE ORDINARIO DI VENEZIA E.I. 82/2025 riunita alla E.I. 71/2025	
Esperto stimatore: Arch LAURA GHEZZI	
LOTTO UNICO	TAV. 2
RILIEVO PLANIMETRICO	Scala 1:50
RIPOSTIGLIO- Piano Interrato Stra, località S. Pietro di Stra, Via Guido Galli n.10	Foglio 4 Particella 956 Subalterno 13

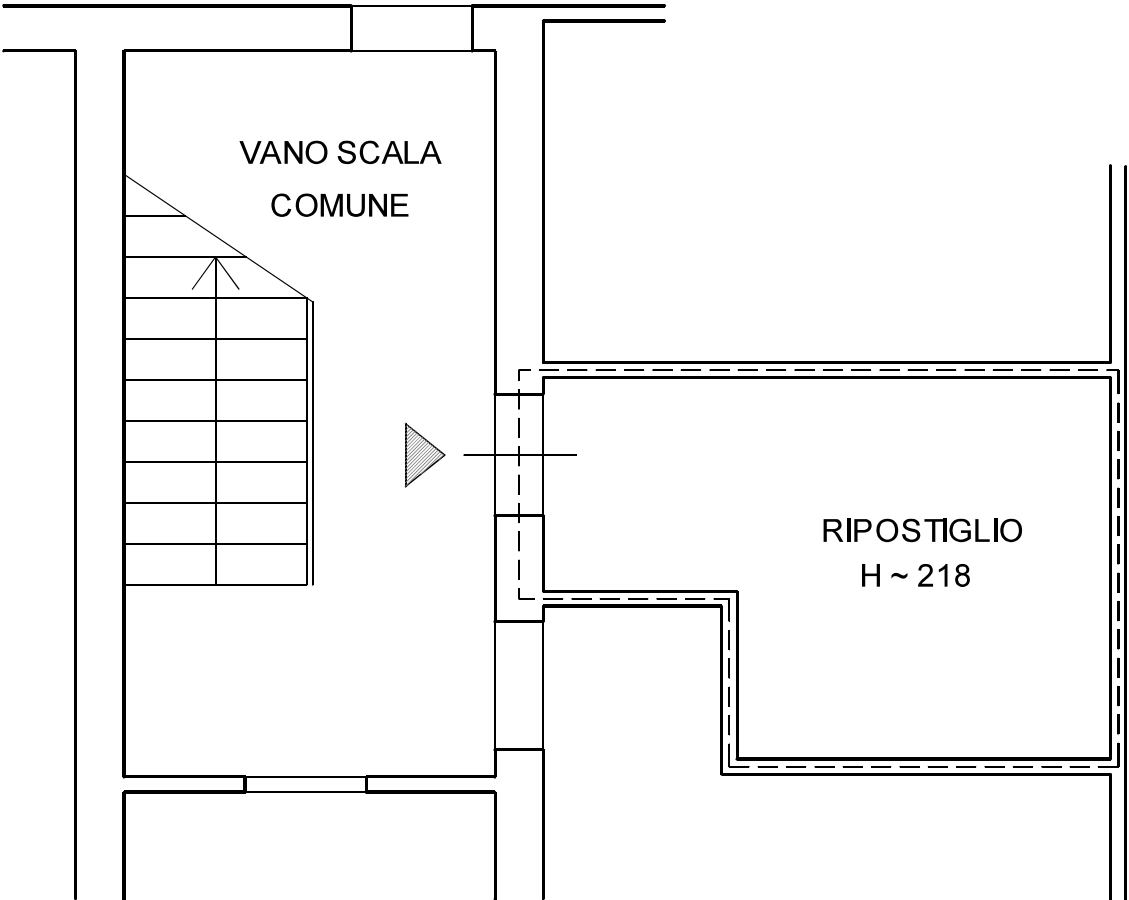

TRIBUNALE ORDINARIO DI VENEZIA E.I. 82/2025 riunita alla E.I. 71/2025	
Esperto stimatore: Arch LAURA GHEZZI	
LOTTO UNICO	TAV. 3
RILIEVO PLANIMETRICO	Scala 1:50
GARAGE- Piano Interrato Stra, località S. Pietro di Stra, Via Guido Galli n.10	Foglio 4 Particella 956 Subalterno 11

