Direzione Provinciale di Venezia Ufficio Provinciale – Territorio – Direttore AMILCARE EUGENIO Vis. tel.

ALLEGATO 3.1



N=-49700

E=-38300

Scala originale: 1:2000 Dimensione cornice: 534.000 x 378.000 m. Protcollo pratica T23208/2025

20-Gen-2025 8:32:25

Comune: (VE) MARTELLAGO
Foglio: 16

1 Particella: 618

ELABORATO PLANIMETRICO

Compilato da:
Simonato Leonardo


Iscritto all'albo:
Geometri

Prov. Venezia N. 2147

Agenzia delle Entrate
CATASTO FABBRICATI
Ufficio Provinciale di
Venezia

ALLEGATO 3.2

Comune di Martellago	Protocollo n. VE0124452 del 22/05/2014
Sezione: Foglio: 16 Particella: 618	Tipo Mappale n. del
Dimostrazione grafica dei subalterni	Scala 1 : 500

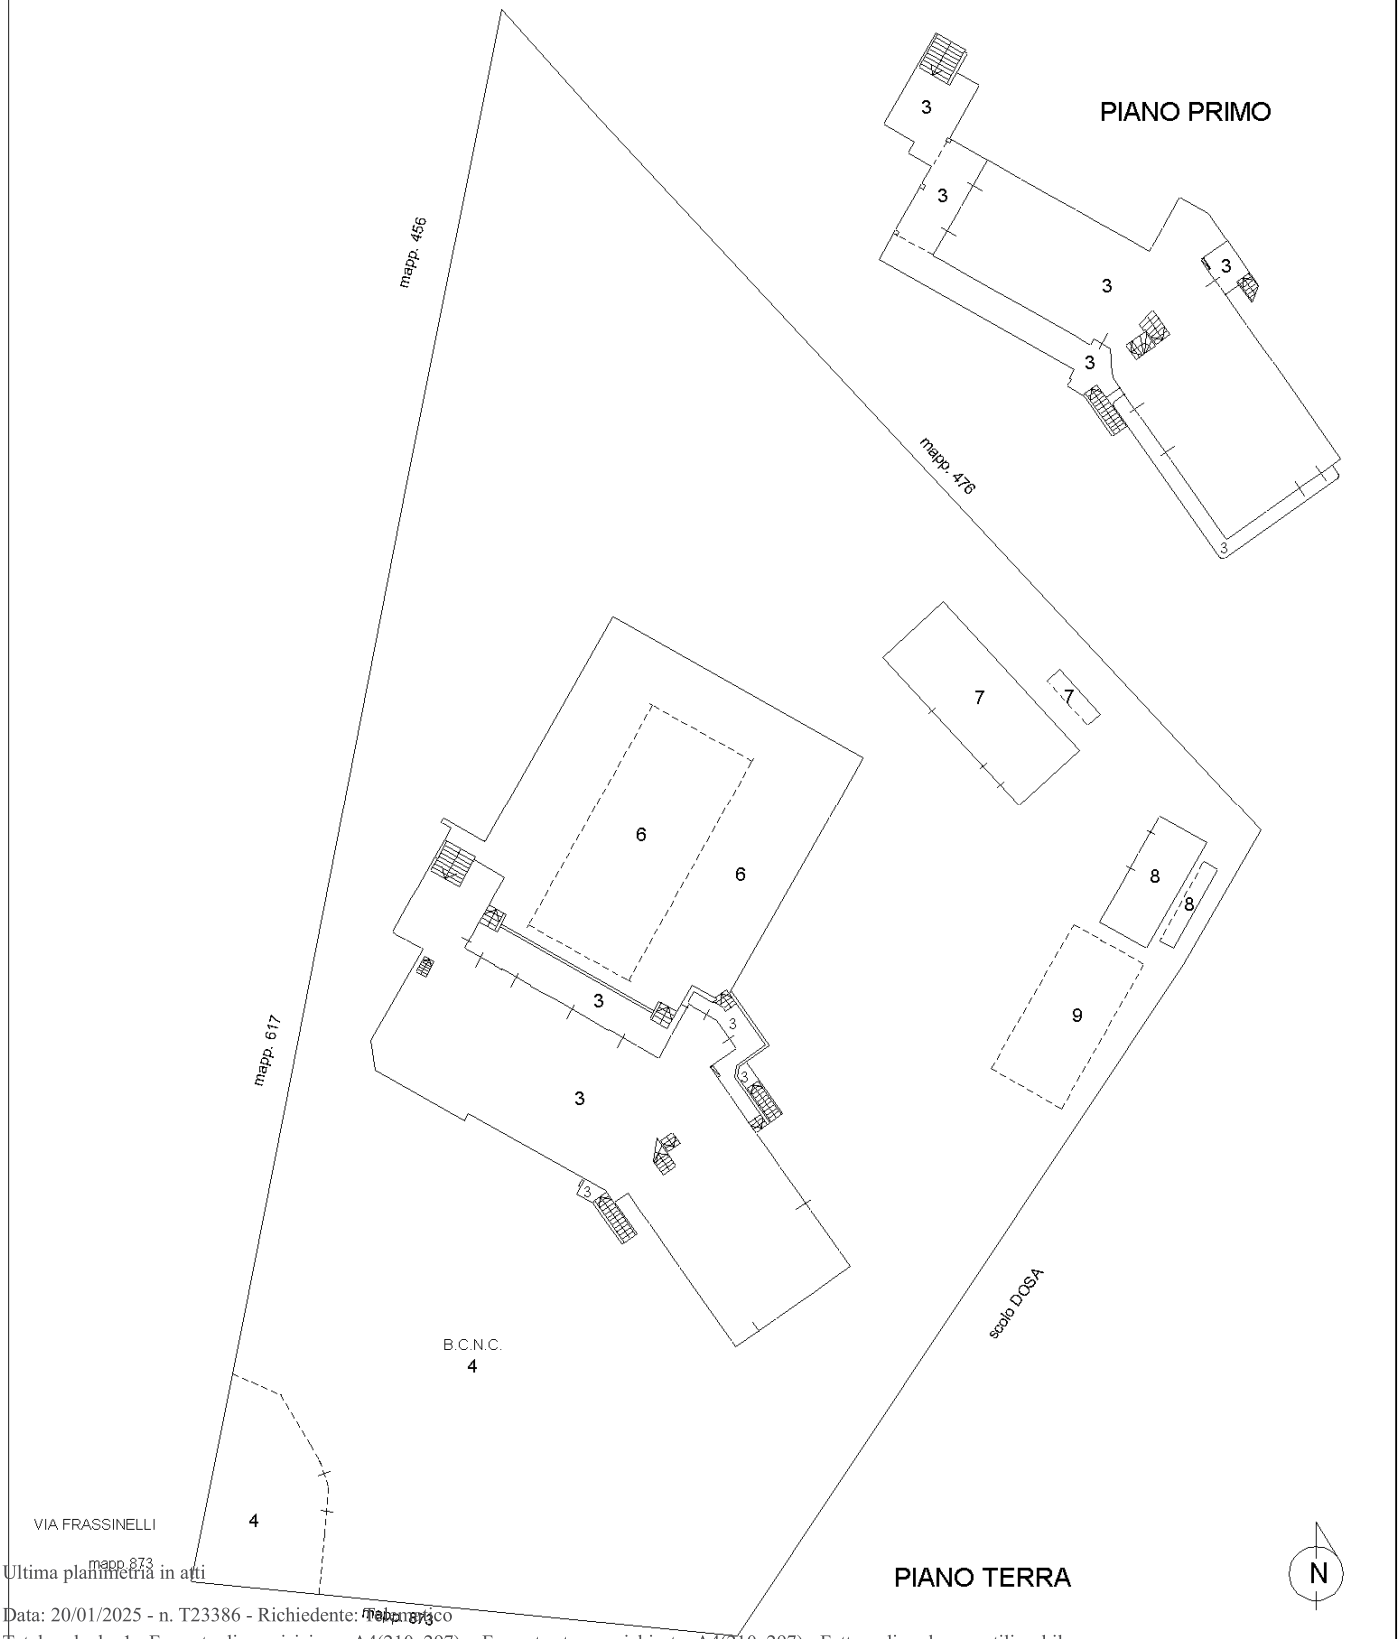

Elaborato Planimetrico - Catasto dei Fabbricati - Situazione al 20/01/2025 - Comune di MARTELLAGO(E980) - < Foglio 16 Particella 618 >

Direzione Provinciale di Venezia
Ufficio Provinciale - Territorio
Servizi Catastali

Visura attuale per soggetto

Situazione degli atti informatizzati al **20/01/2025**

Dati della richiesta
Terreni e Fabbricati siti nel comune di MARTELLAGO (E980) provincia VENEZIA

Soggetto richiesto:

[redacted]

Totali immobili: di catasto fabbricati 5

Immobile di catasto fabbricati - n.1

Causali di aggiornamento ed annotazioni

Dati identificativi

Comune di **MARTELLAGO (E980) (VE)**
Foglio **16** Particella **618** Subalterno **6**

VARIAZIONE del 22/05/2014 Pratica n. VE0124452 in atti dal 22/05/2014 DIVISIONE-ULTIMAZIONE DI FABBRICATO URBANO (n. 78768.1/2014)

Particelle corrispondenti al catasto terreni
Comune di **MARTELLAGO (E980) (VE)**
Foglio **16** Particella **618**

Indirizzo

VIA FRASSINELLI n. 180 Interno A Piano T

VARIAZIONE del 22/05/2014 Pratica n. VE0124452 in atti dal 22/05/2014 DIVISIONE-ULTIMAZIONE DI FABBRICATO URBANO (n. 78768.1/2014)

Dati di classamento

Rendita: **Euro 162,48**
Categoria **C/4**[a)], Classe **U**, Consistenza **143 m²**

VARIAZIONE NEL CLASSAMENTO del 22/05/2015 Pratica n. VE0082426 in atti dal 22/05/2015 VARIAZIONE DI CLASSAMENTO (n. 45281.1/2015)

Annotazioni: Classamento e rendita non rettificati entro dodici mesi dalla data di iscrizione in atti della dichiarazione (D.M. 701/94)

Dati di superficie

Totale: **173 m²**

Superficie di impianto pubblicata il 09/11/2015
Dati relativi alla planimetria: data di presentazione 22/05/2014, prot. n. VE0124452

Immobile di catasto fabbricati - n.2

Causali di aggiornamento ed annotazioni

Dati identificativi

Comune di **MARTELLAGO (E980) (VE)**
Foglio **16** Particella **618** Subalterno **7**

VARIAZIONE del 22/05/2014 Pratica n. VE0124452 in atti dal 22/05/2014 DIVISIONE-ULTIMAZIONE DI FABBRICATO URBANO (n. 78768.1/2014)

Particelle corrispondenti al catasto terreni
Comune di **MARTELLAGO (E980) (VE)**
Foglio **16** Particella **618**

Indirizzo

VIA FRASSINELLI n. 180 Interno A Piano T

VARIAZIONE del 22/05/2014 Pratica n. VE0124452 in atti dal 22/05/2014 DIVISIONE-ULTIMAZIONE DI FABBRICATO URBANO (n. 78768.1/2014)

Dati di classamento

Rendita: **Euro 158,04**
Categoria **A/3**[b)], Classe **1**, Consistenza **4,5 vani**

VARIAZIONE NEL CLASSAMENTO del 22/05/2015 Pratica n. VE0082426 in atti dal 22/05/2015 VARIAZIONE DI CLASSAMENTO (n. 45281.1/2015)

Annotazioni: Classamento e rendita non rettificati entro dodici mesi dalla data di iscrizione in atti della dichiarazione (D.M. 701/94)

Dati di superficie

Totale: **71 m²**
Totale escluse aree scoperte [c)]: **71 m²**

Superficie di impianto pubblicata il 09/11/2015
Dati relativi alla planimetria: data di presentazione 22/05/2014, prot. n. VE0124452

Immobile di catasto fabbricati - n.3

Causali di aggiornamento ed annotazioni

Dati identificativi

Comune di **MARTELLAGO (E980) (VE)**
Foglio **16** Particella **618** Subalterno **8**

Particelle corrispondenti al catasto terreni
Comune di **MARTELLAGO (E980) (VE)**
Foglio **16** Particella **618**

VARIAZIONE del 22/05/2014 Pratica n. VE0124452 in atti dal 22/05/2014 DIVISIONE-ULTIMAZIONE DI FABBRICATO URBANO (n. 78768.1/2014)

Indirizzo

VIA FRASSINELLI n. 180 Interno A Piano T

VARIAZIONE del 22/05/2014 Pratica n. VE0124452 in atti dal 22/05/2014 DIVISIONE-ULTIMAZIONE DI FABBRICATO URBANO (n. 78768.1/2014)

Dati di classamento

Rendita: **Euro 36,36**
Categoria **C/2**[d)], Classe **10**, Consistenza **32 m²**

VARIAZIONE NEL CLASSAMENTO del 22/05/2015 Pratica n. VE0082426 in atti dal 22/05/2015 VARIAZIONE DI CLASSAMENTO (n. 45281.1/2015)

Annotazioni: Classamento e rendita non rettificati entro dodici mesi dalla data di iscrizione in atti della dichiarazione (D.M. 701/94)

Dati di superficie

Totale: **35 m²**

Superficie di impianto pubblicata il 09/11/2015

Dati relativi alla planimetria: data di presentazione 22/05/2014, prot. n. VE0124452

Immobile di catasto fabbricati - n.4

Causali di aggiornamento ed annotazioni

Dati identificativi

Comune di **MARTELLAGO (E980) (VE)**
Foglio **16** Particella **618** Subalterno **9**

VARIAZIONE del 22/05/2014 Pratica n. VE0124452 in atti dal 22/05/2014 DIVISIONE-ULTIMAZIONE DI FABBRICATO URBANO (n. 78768.1/2014)

Particelle corrispondenti al catasto terreni
Comune di **MARTELLAGO (E980) (VE)**
Foglio **16** Particella **618**

Indirizzo

VIA FRASSINELLI n. 180 Interno A Piano T

VARIAZIONE del 22/05/2014 Pratica n. VE0124452 in atti dal 22/05/2014 DIVISIONE-ULTIMAZIONE DI FABBRICATO URBANO (n. 78768.1/2014)

Dati di classamento

Rendita: **Euro 21,81**
Categoria **C/7**[e)], Classe **U**, Consistenza **66 m²**

VARIAZIONE NEL CLASSAMENTO del 22/05/2015 Pratica n. VE0082426 in atti dal 22/05/2015 VARIAZIONE DI CLASSAMENTO (n. 45281.1/2015)

Annotazioni: Classamento e rendita non rettificati entro dodici mesi dalla data di iscrizione in atti della dichiarazione (D.M. 701/94)

Dati di superficie

Totale: **67 m²**

Superficie di impianto pubblicata il 09/11/2015

Dati relativi alla planimetria: data di presentazione 22/05/2014, prot. n. VE0124452

Intestazione attuale degli immobili dal n. 1 al n. 4 - totale righe intestati: 1

1. [redacted]
(CF [redacted]**)**
[redacted]
Diritto di: Proprieta' (deriva dall'atto 1)

1. VARIAZIONE del 22/05/2014 Pratica n. VE0124452 in atti dal 22/05/2014 DIVISIONE-ULTIMAZIONE DI FABBRICATO URBANO (n. 78768.1/2014)

Totale Parziale

Catasto Fabbricati

Immobili siti nel comune di MARTELLAGO (E980)
Numero immobili: **4** Rendita: **euro 378,69** Vani: **4,5** Superficie: **241 m²**

Immobile di catasto fabbricati - n.5

Causali di aggiornamento ed annotazioni

Dati identificativi

Comune di **MARTELLAGO (E980) (VE)**
Foglio **16** Particella **618** Subalterno **3**

Particelle corrispondenti al catasto terreni
Comune di **MARTELLAGO (E980) (VE)**
Foglio **16** Particella **618**

VARIAZIONE del 12/04/2013 Pratica n. VE0042800 in atti dal 12/04/2013 FRAZIONAMENTO PER TRASFERIMENTO DI DIRITTI-AMPLIAMENTO-RISTRUTTURAZIONE (n. 8463.1/2013)

Indirizzo

VIA FRASSINELLI n. 180 Interno A Piano T-1

VARIAZIONE del 12/04/2013 Pratica n. VE0042800 in atti dal 12/04/2013 FRAZIONAMENTO PER TRASFERIMENTO DI DIRITTI-AMPLIAMENTO-RISTRUTTURAZIONE (n. 8463.1/2013)

Dati di classamento

Rendita: **Euro 3.542,89**
Categoria **A/8**[f], Classe **3**, Consistenza **24,5 vani**

VARIAZIONE NEL CLASSAMENTO del 17/03/2014 Pratica n. VE0094924 in atti dal 17/03/2014 VARIAZIONE DI CLASSAMENTO (n. 70263.1/2014)

Annotazioni: Classamento e rendita rettificati (D.M. 701/94)

Notifica effettuata con protocollo n. VE0102063 del 01/04/2014

Dati di superficie

Totale: **675 m²**
Totale escluse aree scoperte [c]: **658 m²**

Superficie di impianto pubblicata il 09/11/2015
Dati relativi alla planimetria: data di presentazione 12/04/2013, prot. n. VE0042800

Intestazione attuale dell'immobile n. 5 - totale righe intestati: 1

1. [redacted]
(CF [redacted]**)**
[redacted]
Diritto di: Proprieta' (deriva dall'atto 1)

1. VARIAZIONE del 12/04/2013 Pratica n. VE0042800 in atti dal 12/04/2013 FRAZIONAMENTO PER TRASFERIMENTO DI DIRITTI-AMPLIAMENTO-RISTRUTTURAZIONE (n. 8463.1/2013)

Totale Parziale

Catasto Fabbricati

Immobili siti nel comune di MARTELLAGO (E980)
Numero immobili: **1** Rendita: **euro 3.542,89** Vani: **24,5**

Totale generale

Catasto Fabbricati
Totale immobili: **5** Rendita: **euro 3.921,58** Vani: **29,0** Superficie: **241 m²**

Catasto Terreni
Totale immobili: **0**

Visura telematica

Legenda

a) C/4: Fabbricati e locali per esercizi sportivi
b) A/3: Abitazioni di tipo economico
c) Escluse le "superfici di balconi, terrazzi e aree scoperte pertinenziali e accessorie, comunicanti o non comunicanti" - cfr. Provvedimento del Direttore dell'Agenzia delle Entrate 29 marzo 2013
d) C/2: Magazzini e locali di deposito
e) C/7: Tettoie chiuse o aperte
f) A/8: Abitazioni in ville

Agenzia Entrate

Direzione Provinciale di Venezia
Ufficio Provinciale - Territorio
Servizi Catastali

Data: **20/01/2025**
Ora: **08:33:52**
Numero Pratica: **T23610/2025**

Visura attuale per soggetto

Situazione degli atti informatizzati al **20/01/2025**

Dati della richiesta
Terreni e Fabbricati siti nel comune di MARTELLAGO (E980) provincia VENEZIA

Soggetto richiesto: [redacted]

Totali immobili: di catasto fabbricati 5

Immobile di catasto fabbricati - n.1

Causali di aggiornamento ed annotazioni

Dati identificativi

Comune di **MARTELLAGO (E980) (VE)**
Foglio **16** Particella **618** Subalterno **6**

VARIAZIONE del 22/05/2014 Pratica n. VE0124452 in atti dal 22/05/2014 DIVISIONE-ULTIMAZIONE DI FABBRICATO URBANO (n. 78768.1/2014)

Particelle corrispondenti al catasto terreni
Comune di **MARTELLAGO (E980) (VE)**
Foglio **16** Particella **618**

Indirizzo

VIA FRASSINELLI n. 180 Interno A Piano T

VARIAZIONE del 22/05/2014 Pratica n. VE0124452 in atti dal 22/05/2014 DIVISIONE-ULTIMAZIONE DI FABBRICATO URBANO (n. 78768.1/2014)

Dati di classamento

Rendita: **Euro 162,48**
Categoria **C/4**[a)], Classe **U**, Consistenza **143 m²**

VARIAZIONE NEL CLASSAMENTO del 22/05/2015 Pratica n. VE0082426 in atti dal 22/05/2015 VARIAZIONE DI CLASSAMENTO (n. 45281.1/2015)

Annotazioni: Classamento e rendita non rettificati entro dodici mesi dalla data di iscrizione in atti della dichiarazione (D.M. 701/94)

Dati di superficie

Totale: **173 m²**

Superficie di impianto pubblicata il 09/11/2015
Dati relativi alla planimetria: data di presentazione 22/05/2014, prot. n. VE0124452

Immobile di catasto fabbricati - n.2

Causali di aggiornamento ed annotazioni

Dati identificativi

Comune di **MARTELLAGO (E980) (VE)**
Foglio **16** Particella **618** Subalterno **7**

Particelle corrispondenti al catasto terreni
Comune di **MARTELLAGO (E980) (VE)**
Foglio **16** Particella **618**

VARIAZIONE del 22/05/2014 Pratica n. VE0124452 in atti dal 22/05/2014 DIVISIONE-ULTIMAZIONE DI FABBRICATO URBANO (n. 78768.1/2014)

Indirizzo

VIA FRASSINELLI n. 180 Interno A Piano T

VARIAZIONE del 22/05/2014 Pratica n. VE0124452 in atti dal 22/05/2014 DIVISIONE-ULTIMAZIONE DI FABBRICATO URBANO (n. 78768.1/2014)

Dati di classamento

Rendita: **Euro 158,04**
Categoria **A/3**[b)], Classe **1**, Consistenza **4,5 vani**

VARIAZIONE NEL CLASSAMENTO del 22/05/2015 Pratica n. VE0082426 in atti dal 22/05/2015 VARIAZIONE DI CLASSAMENTO (n. 45281.1/2015)
Annotazioni: Classamento e rendita non rettificati entro dodici mesi dalla data di iscrizione in atti della dichiarazione (D.M. 701/94)

Dati di superficie

Totale: **71 m²**
Totale escluse aree scoperte [c)]: **71 m²**

Superficie di impianto pubblicata il 09/11/2015
Dati relativi alla planimetria: data di presentazione 22/05/2014, prot. n. VE0124452

Immobile di catasto fabbricati - n.3

Causali di aggiornamento ed annotazioni

Dati identificativi

Comune di **MARTELLAGO (E980) (VE)**
Foglio **16** Particella **618** Subalterno **8**

Particelle corrispondenti al catasto terreni
Comune di **MARTELLAGO (E980) (VE)**
Foglio **16** Particella **618**

VARIAZIONE del 22/05/2014 Pratica n. VE0124452 in atti dal 22/05/2014 DIVISIONE-ULTIMAZIONE DI FABBRICATO URBANO (n. 78768.1/2014)

Indirizzo

VIA FRASSINELLI n. 180 Interno A Piano T

VARIAZIONE del 22/05/2014 Pratica n. VE0124452 in atti dal 22/05/2014 DIVISIONE-ULTIMAZIONE DI FABBRICATO URBANO (n. 78768.1/2014)

Dati di classamento

Rendita: **Euro 36,36**
Categoria **C/2**[d)], Classe **10**, Consistenza **32 m²**

VARIAZIONE NEL CLASSAMENTO del 22/05/2015 Pratica n. VE0082426 in atti dal 22/05/2015 VARIAZIONE DI CLASSAMENTO (n. 45281.1/2015)

Annotazioni: Classamento e rendita non rettificati entro dodici mesi dalla data di iscrizione in atti della dichiarazione (D.M. 701/94)

Dati di superficie

Totale: **35 m²**

Superficie di impianto pubblicata il 09/11/2015

Dati relativi alla planimetria: data di presentazione 22/05/2014, prot. n. VE0124452

Immobile di catasto fabbricati - n.4

Causali di aggiornamento ed annotazioni

Dati identificativi

Comune di **MARTELLAGO (E980) (VE)**
Foglio **16** Particella **618** Subalterno **9**

VARIAZIONE del 22/05/2014 Pratica n. VE0124452 in atti dal 22/05/2014 DIVISIONE-ULTIMAZIONE DI FABBRICATO URBANO (n. 78768.1/2014)

Particelle corrispondenti al catasto terreni
Comune di **MARTELLAGO (E980) (VE)**
Foglio **16** Particella **618**

Indirizzo

VIA FRASSINELLI n. 180 Interno A Piano T

VARIAZIONE del 22/05/2014 Pratica n. VE0124452 in atti dal 22/05/2014 DIVISIONE-ULTIMAZIONE DI FABBRICATO URBANO (n. 78768.1/2014)

Dati di classamento

Rendita: **Euro 21,81**
Categoria **C/7**[e)], Classe **U**, Consistenza **66 m²**

VARIAZIONE NEL CLASSAMENTO del 22/05/2015 Pratica n. VE0082426 in atti dal 22/05/2015 VARIAZIONE DI CLASSAMENTO (n. 45281.1/2015)

Annotazioni: Classamento e rendita non rettificati entro dodici mesi dalla data di iscrizione in atti della dichiarazione (D.M. 701/94)

Dati di superficie

Totale: **67 m²**

Superficie di impianto pubblicata il 09/11/2015

Dati relativi alla planimetria: data di presentazione 22/05/2014, prot. n. VE0124452

Intestazione attuale degli immobili dal n. 1 al n. 4 - totale righe intestati: 1

[redacted]
Diritto di: Proprieta' (deriva dall'atto 1)

1. VARIAZIONE del 22/05/2014 Pratica n. VE0124452 in atti dal 22/05/2014 DIVISIONE-ULTIMAZIONE DI FABBRICATO URBANO (n. 78768.1/2014)

Totale Parziale

Catasto Fabbricati

Immobili siti nel comune di MARTELLAGO (E980)
Numero immobili: **4** Rendita: **euro 378,69** Vani: **4,5** Superficie: **241 m²**

Immobile di catasto fabbricati - n.5

Causali di aggiornamento ed annotazioni

Dati identificativi

Comune di **MARTELLAGO (E980) (VE)**
Foglio **16** Particella **618** Subalterno **3**

Particelle corrispondenti al catasto terreni
Comune di **MARTELLAGO (E980) (VE)**
Foglio **16** Particella **618**

VARIAZIONE del 12/04/2013 Pratica n. VE0042800 in atti dal 12/04/2013 FRAZIONAMENTO PER TRASFERIMENTO DI DIRITTI-AMPLIAMENTO-RISTRUTTURAZIONE (n. 8463.1/2013)

Indirizzo

VIA FRASSINELLI n. 180 Interno A Piano T-1

VARIAZIONE del 12/04/2013 Pratica n. VE0042800 in atti dal 12/04/2013 FRAZIONAMENTO PER TRASFERIMENTO DI DIRITTI-AMPLIAMENTO-RISTRUTTURAZIONE (n. 8463.1/2013)

Dati di classamento

Rendita: **Euro 3.542,89**
Categoria **A/8**[f], Classe **3**, Consistenza **24,5 vani**

VARIAZIONE NEL CLASSAMENTO del 17/03/2014 Pratica n. VE0094924 in atti dal 17/03/2014 VARIAZIONE DI CLASSAMENTO (n. 70263.1/2014)

Annotazioni: Classamento e rendita rettificati (D.M. 701/94)

Notifica effettuata con protocollo n. VE0102063 del 01/04/2014

Dati di superficie

Totale: **675 m²**
Totale escluse aree scoperte [c]: **658 m²**

Superficie di impianto pubblicata il 09/11/2015
Dati relativi alla planimetria: data di presentazione 12/04/2013, prot. n. VE0042800

Intestazione attuale dell'immobile n. 5 - totale righe intestati: 1

[redacted]

Diritto di: Proprieta' (deriva dall'atto 1)

1. VARIAZIONE del 12/04/2013 Pratica n. VE0042800 in atti dal 12/04/2013 FRAZIONAMENTO PER TRASFERIMENTO DI DIRITTI-AMPLIAMENTO-RISTRUTTURAZIONE (n. 8463.1/2013)

Totale Parziale

Catasto Fabbricati

Immobili siti nel comune di MARTELLAGO (E980)
Numero immobili: **1** Rendita: **euro 3.542,89** Vani: **24,5**

Totale generale

Catasto Fabbricati
Totale immobili: **5** Rendita: **euro 3.921,58** Vani: **29,0** Superficie: **241 m²**

Catasto Terreni
Totale immobili: **0**

Visura telematica

Legenda

a) C/4: Fabbricati e locali per esercizi sportivi
b) A/3: Abitazioni di tipo economico
c) Escluse le "superfici di balconi, terrazzi e aree scoperte pertinenziali e accessorie, comunicanti o non comunicanti" - cfr. Provvedimento del Direttore dell'Agenzia delle Entrate 29 marzo 2013
d) C/2: Magazzini e locali di deposito
e) C/7: Tettoie chiuse o aperte
f) A/8: Abitazioni in ville

Agenzia del Territorio
CATASTO FABBRICATI
Ufficio Provinciale di
Venezia

Dichiarazione protocollo n. VE0042800 del 12/04/2013

Planimetria di u.i.u. in Comune di Martellago

Via Frassinelli

ALLEGATO 3.5

civ. 180


Identificativi Catastali:
Sezione:
Foglio: 16
Particella: 618
Subalterno: 3

Compilata da:
Serafini Gilberto

Iscritto all'albo:
Geometri

Prov. Venezia N. 01761

Scheda n. 1 Scala 1:200

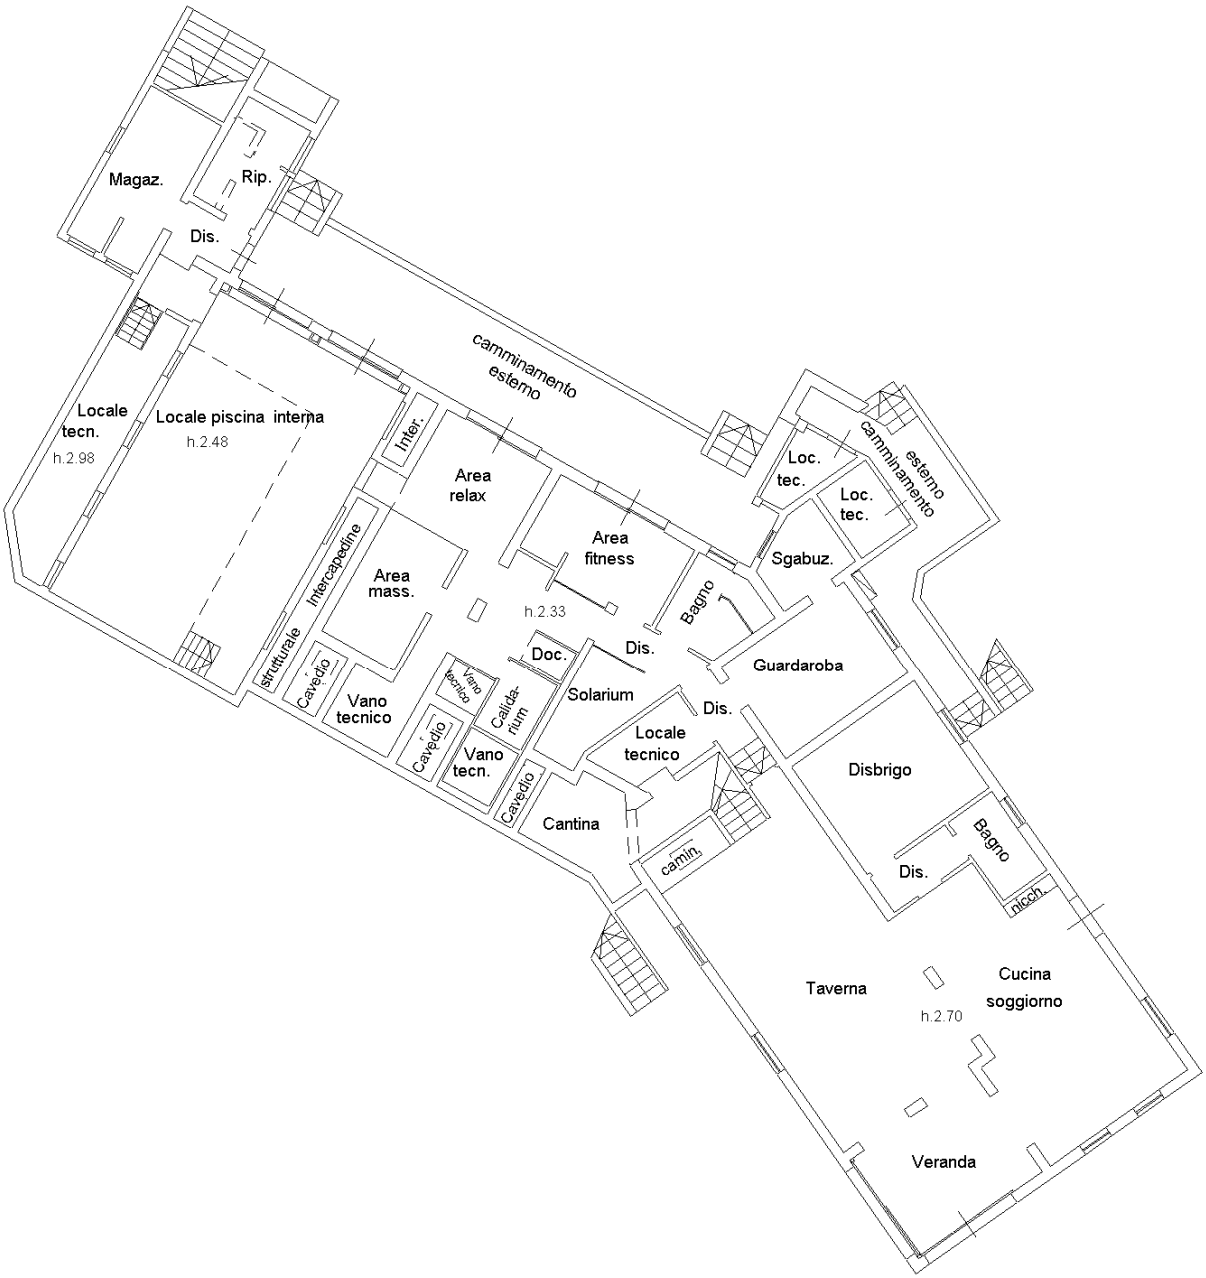

PIANO TERRA

N

Catasto dei Fabbricati - Situazione al 20/01/2025 - Comune di MARTELLAGO(E980) - < Foglio 16 - Particella 618 - Subalterno 3 >
VIA FRASSINELLI n. 180 Interno A Piano T-1

Ultima planimetria in atti

Agenzia del Territorio
CATASTO FABBRICATI
Ufficio Provinciale di
Venezia

Dichiarazione protocollo n. VE0042800 del 12/04/2013

Planimetria di u.i.u. in Comune di Martellago

Via Frassinelli civ. 180

Identificativi Catastali:
Sezione:
Foglio: 16
Particella: 618
Subalterno: 3

Compilata da:
Serafini Gilberto

Iscritto all'albo:
Geometri

Prov. Venezia N. 01761

Scheda n. 2 Scala 1:200



PIANO PRIMO

N

Catasto dei Fabbricati - Situazione al 20/01/2025 - Comune di MARTELLAGO(E980) - < Foglio 16 - Particella 618 - Subalterno 3 >
VIA FRASSINELLI n. 180 Interno A Piano T-1

Ultima planimetria in atti

ALLEGATO 3.6

Agenzia delle Entrate
CATASTO FABBRICATI
Ufficio Provinciale di
Venezia


Dichiarazione protocollo n. VE0124452 del 22/05/2014

Planimetria di u.i.u. in Comune di Martellago

Via Frassinelli civ. 180

Identificativi Catastali:	Compilata da:
Sezione:	Simonato Leonardo
Foglio: 16	Iscritto all'albo: Geometri
Particella: 618	
Subalterno: 6	Prov. Venezia N. 2147

Scheda n. 1 Scala 1:200

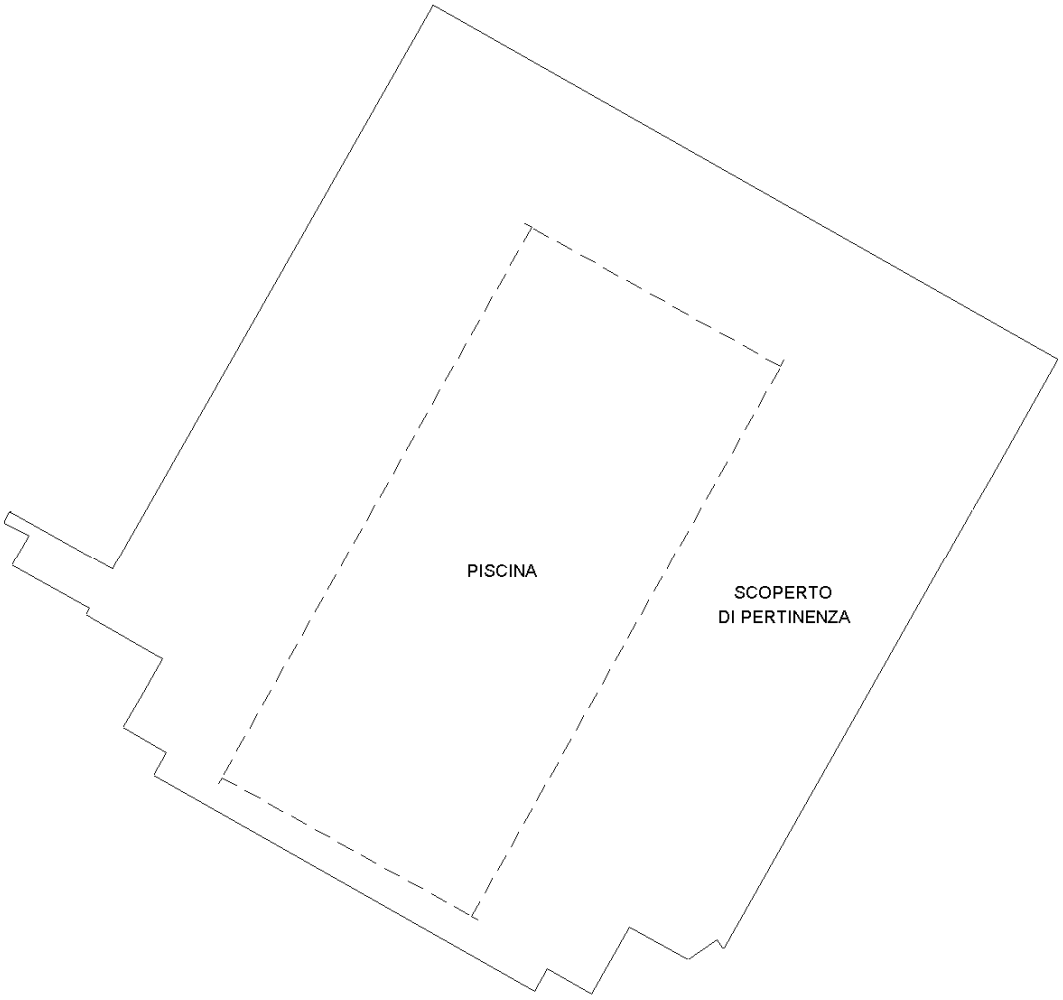

PIANO TERRA

N

Catasto dei Fabbricati - Situazione al 20/01/2025 - Comune di MARTELLAGO(E980) - < Foglio 16 - Particella 618 - Subalterno 6 >
VIA FRASSINELLI n. 180 Interno A Piano T

Ultima planimetria in atti

ALLEGATO 3.7

Agenzia delle Entrate
CATASTO FABBRICATI
Ufficio Provinciale di
Venezia

Dichiarazione protocollo n. VE0124452 del 22/05/2014

Planimetria di u.i.u.in Comune di Martellago

Via Frassinelli civ. 180


Identificativi Catastali:
Sezione:
Foglio: 16
Particella: 618
Subalterno: 7

Compilata da:
Simonato Leonardo

Iscritto all'albo:
Geometri

Prov. Venezia N. 2147

Scheda n. 1 Scala 1:200

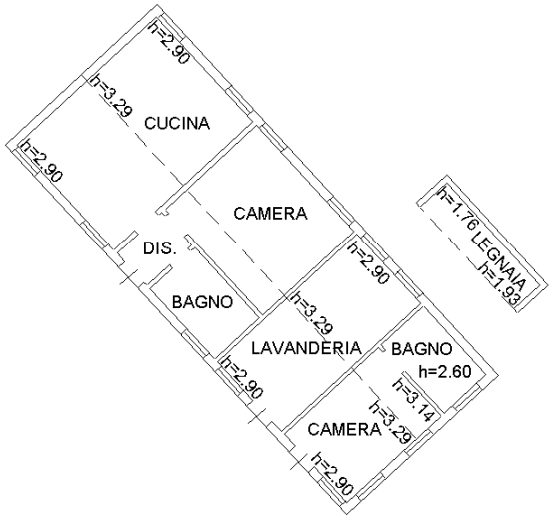

PIANO TERRA

10 mem

Catasto dei Fabbricati - Situazione al 20/01/2025 - Comune di MARTELLAGO(E980) - < Foglio 16 - Particella 618 - Subalterno 7 >
VIA FRASSINELLI n. 180 Interno A Piano T

N

Ultima planimetria in atti

ALLEGATO 3.8

Agenzia delle Entrate
CATASTO FABBRICATI
Ufficio Provinciale di
Venezia

Dichiarazione protocollo n. VE0124452 del 22/05/2014

Planimetria di u.i.u.in Comune di Martellago

Via Frassinelli civ. 180


Identificativi Catastali:
Sezione:
Foglio: 16
Particella: 618
Subalterno: 8

Compilata da:
Simonato Leonardo

Iscritto all'albo:
Geometri

Prov. Venezia N. 2147

Scheda n. 1 Scala 1:200

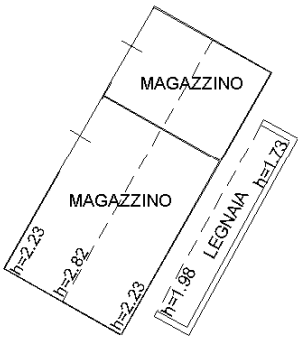

PIANO TERRA

10 mt

Catasto dei Fabbricati - Situazione al 20/01/2025 - Comune di MARTELLAGO(E980) - < Foglio 16 - Particella 618 - Subalterno 8 >
VIA FRASSINELLI n. 180 Interno A Piano T

Ultima planimetria in atti

ALLEGATO 3.9

Agenzia delle Entrate
CATASTO FABBRICATI
Ufficio Provinciale di
Venezia

Dichiarazione protocollo n. VE0124452 del 22/05/2014

Planimetria di u.i.u. in Comune di Martellago

Via Frassinelli civ. 180


Identificativi Catastali:
Sezione:
Foglio: 16
Particella: 618
Subalterno: 9

Compilata da:
Simonato Leonardo

Iscritto all'albo:
Geometri

Prov. Venezia N. 2147

Scheda n. 1 Scala 1:200

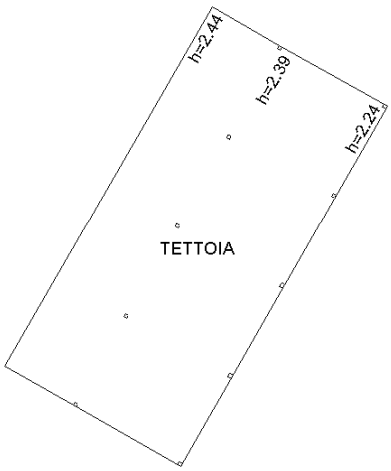

PIANO TERRA

Catasto dei Fabbricati - Situazione al 20/01/2025 - Comune di MARTELLAGO(E980) - < Foglio 16 - Particella 618 - Subalterno 9 >
VIA FRASSINELLI n. 180 Interno A Piano T

Ultima planimetria in atti