

OK protocollo
Laur
659
Al Sig. SINDACO
del Comune di
CASTAGNARO

LAVORI SOGGETTI A COMUNICAZIONI DI INIZIO ATTIVITA'

COMUNICAZIONE

A

Il sottoscritto sig. [REDACTED]

[REDACTED] in qualità di proprietario del terreno sul quale si vuole sostituire un tratto di recinzione, sito in Loc. Menà Via Valle Vecchiab e censito catastalmente all'N.C.T. di detto comune al foglio 28 mappali 227-36

COMUNICA

che allo scadere del ventesimo giorno dal deposito della presente comunicazione inizieranno le opere relative a:

- A Opere di manutenzione straordinaria, restauro e risanamento conservativo;
- B Opere di demolizione, reinterri e scavi, che non riguardino la coltivazione di cave e torbiere;
- C Occupazione di suolo mediante deposito di materiali ed esposizione di merci a cielo libero;
- D Opere di eliminazione delle barriere architettoniche in edifici esistenti in rampe o ascensori esterni ovvero in manufatti che alterino la sagoma dell'edificio;
- E Mutamento di destinazione d'uso degli immobili senza opere a ciò preordinate.
N.B. la comunicazione per la suddetta opera non può essere inoltrata prima dell'emanazione di norma relativa da parte della Regione entro 180 giorni dalla data in vigore della legge di conversione del D.L. 26-06-1995 n°193;
- F Recinzioni, muri di cinta e cancellate;
- G Aree destinate ad attività sportive senza creazioni di volumetrie;
- H Opere interne alle costruzioni che non comportino modifiche alla sagoma e dei prospetti e non rechino pregiudizio alla statica dell'immobile;
- I Installazione di un serbatoio di G.P.L. ad uso domestico di tipo fuori terra posto su piattaforma in c.a.
- L Varianti a concessioni già rilasciate che non incidano su parametri urbanistici e sulle volumetrie, che non cambino la destinazione d'uso e la categoria edilizia e non alterino sostanzialmente i prospetti e non violino le eventuali prescrizioni contenute nella concessione edilizia;
- M Parcheggi nel sottosuolo dei fabbricati;

Castagnaro li, 23 giugno 1997

IL DICHIARA [REDACTED]

DICHIARA INOLTRE

ai sensi e per gli effetti della legislazione indicata in oggetto che le opere sopra descritte


- sono conformi agli strumenti urbanistici approvati e/o adottati;
- sono conformi alle norme del Regolamento Edilizio vigente, al Regolamento di Igiene nonché alle altre norme igienico sanitarie e di sicurezza vigenti;

Allega: Elaborati progettuali in triplice copia e relazione tecnica;

Tutto ciò premesso, il sottoscritto Tecnico incaricato, consapevole della responsabilità penale assunta con la presente relazione assumendo la qualità di incaricato al pubblico servizio.

ASSEVERA


A sensi di legge che le suddette opere sono conformi agli strumenti urbanistici adottati o approvati, ai regolamenti edilizi vigenti e che le opere stesse rispettano le norme di sicurezza ed igienico sanitarie.

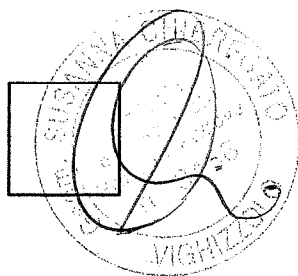**FIRMA E TIMBRO DEL TECNICO INCARICATO**






PLANIMETRIA SC. 1:2000
 COMUNE DI CASTAGNARO
 FOGLIO 28 MAPP. 227-36

COMUNE DI CASTAGNARO		PROVINCIA DI VERONA	TAV. N.
<p>PROGETTO:</p> <p>PER LA SOSTITUZIONE DI TRATTO DI RECINZIONE ESISTENTE IN VIA VALLE VECCHIA</p>			
DITTA : <div style="background-color: black; width: 100%; height: 15px; margin-top: 5px;"></div>			
STUDIO TECNICO <i>Chieregato geom. Susanna</i> P.zza Guido Negri n. 20 VIGHIZZOLO D'ESTE (PD) Tel. 0429-99290	DATA: 29-05-97 FILE: chie-rec ARCHIVIO d:\chieregato	LA DITTA <div style="background-color: black; width: 100%; height: 15px; margin-top: 5px;"></div>	IL TECNICO


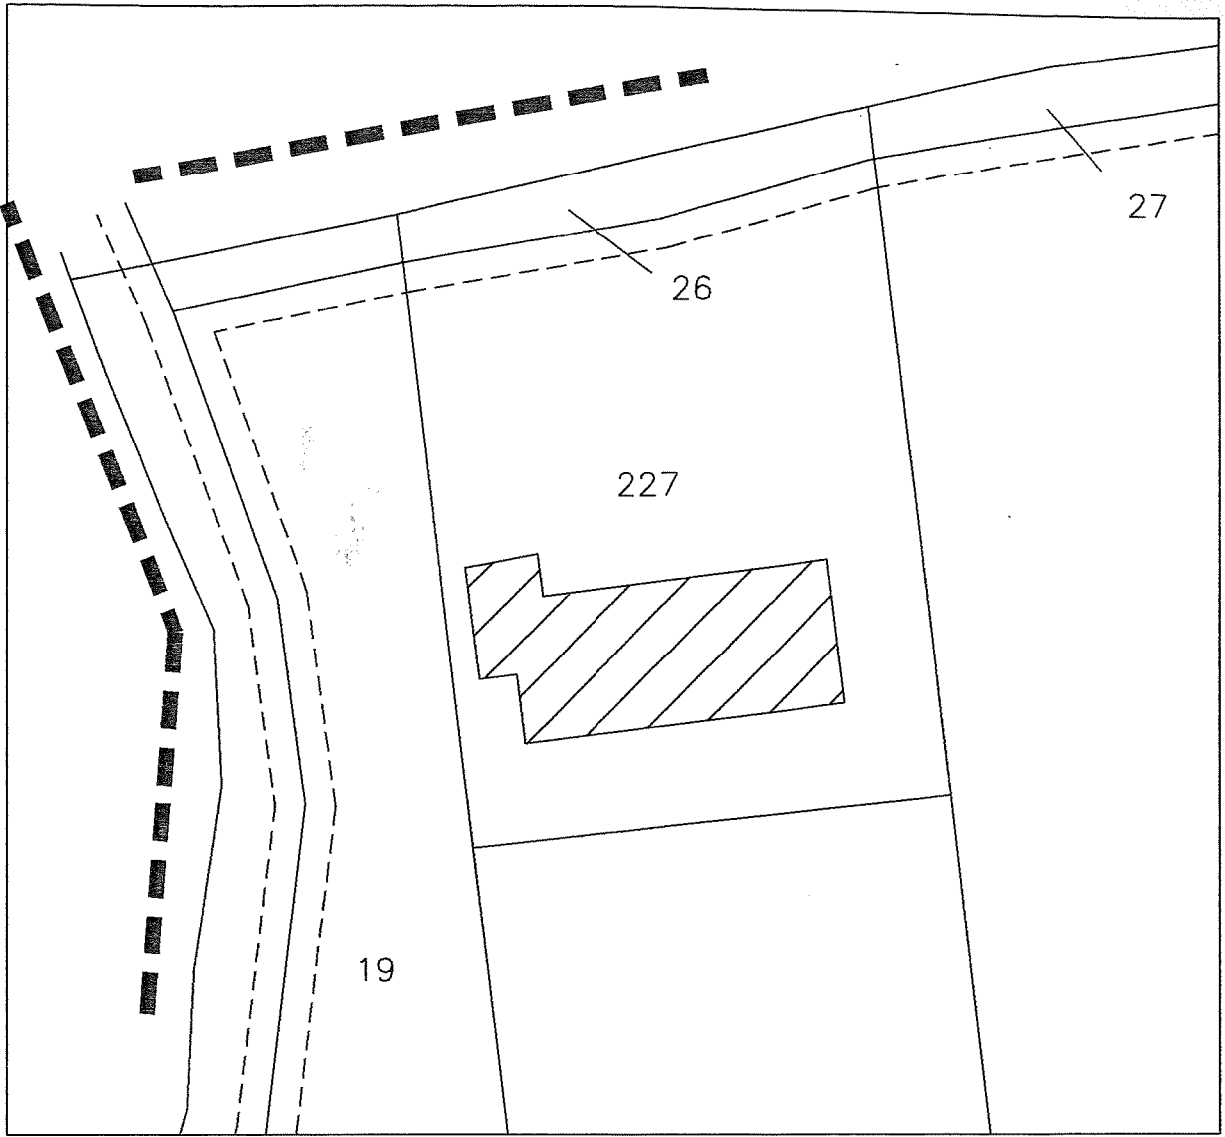


PLANIMETRIA SC. 1:500

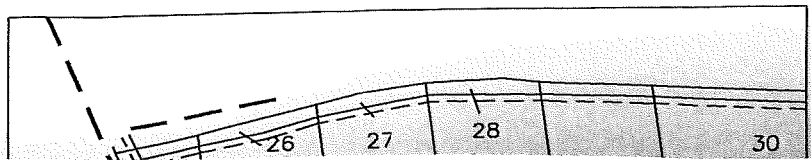


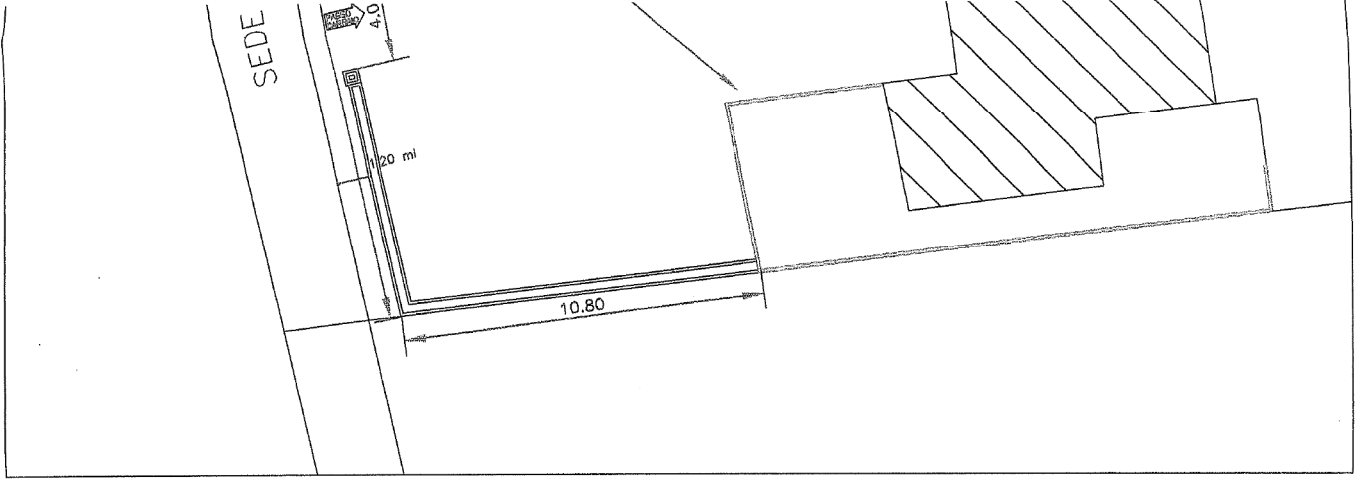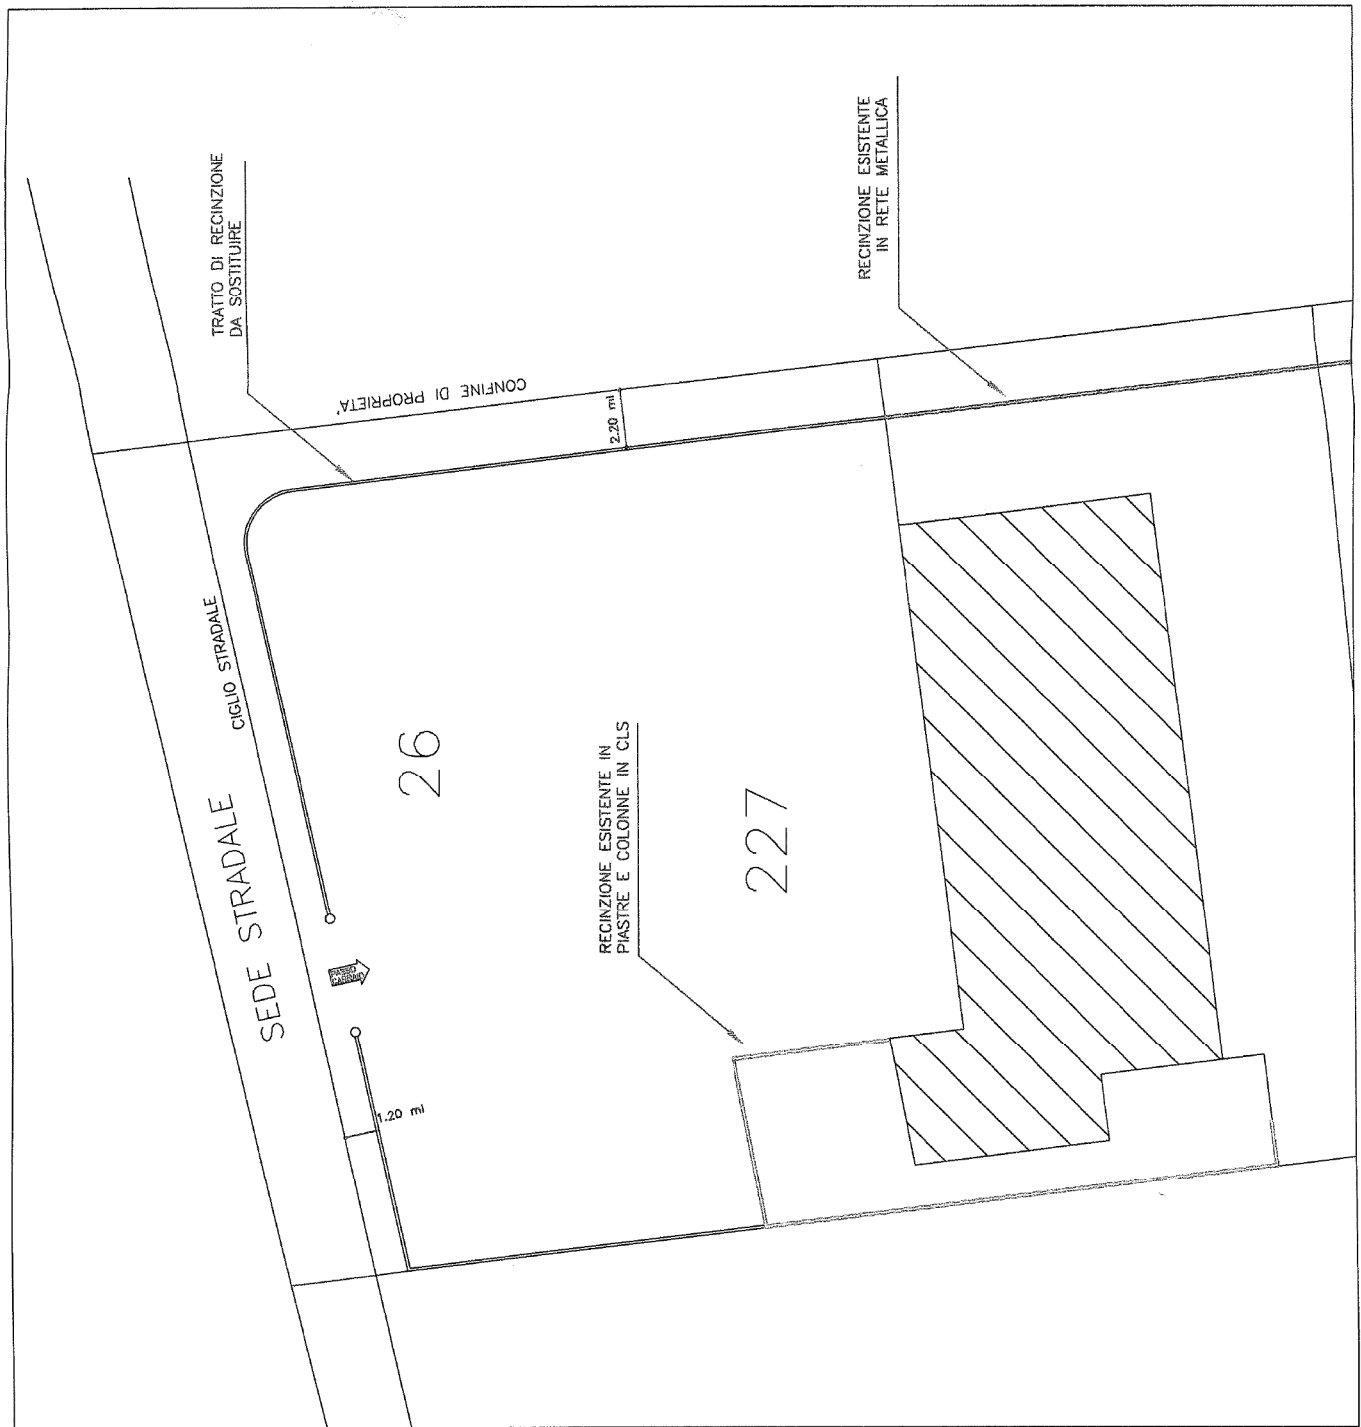

PLANIMETRIA SC. 1:200
 - stato attuale -

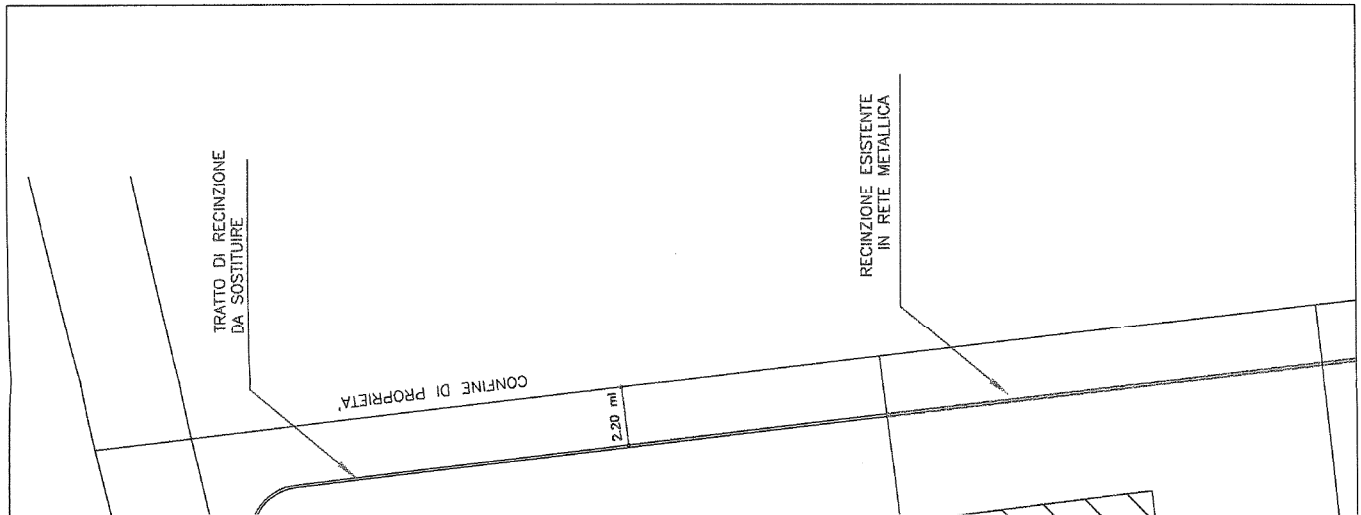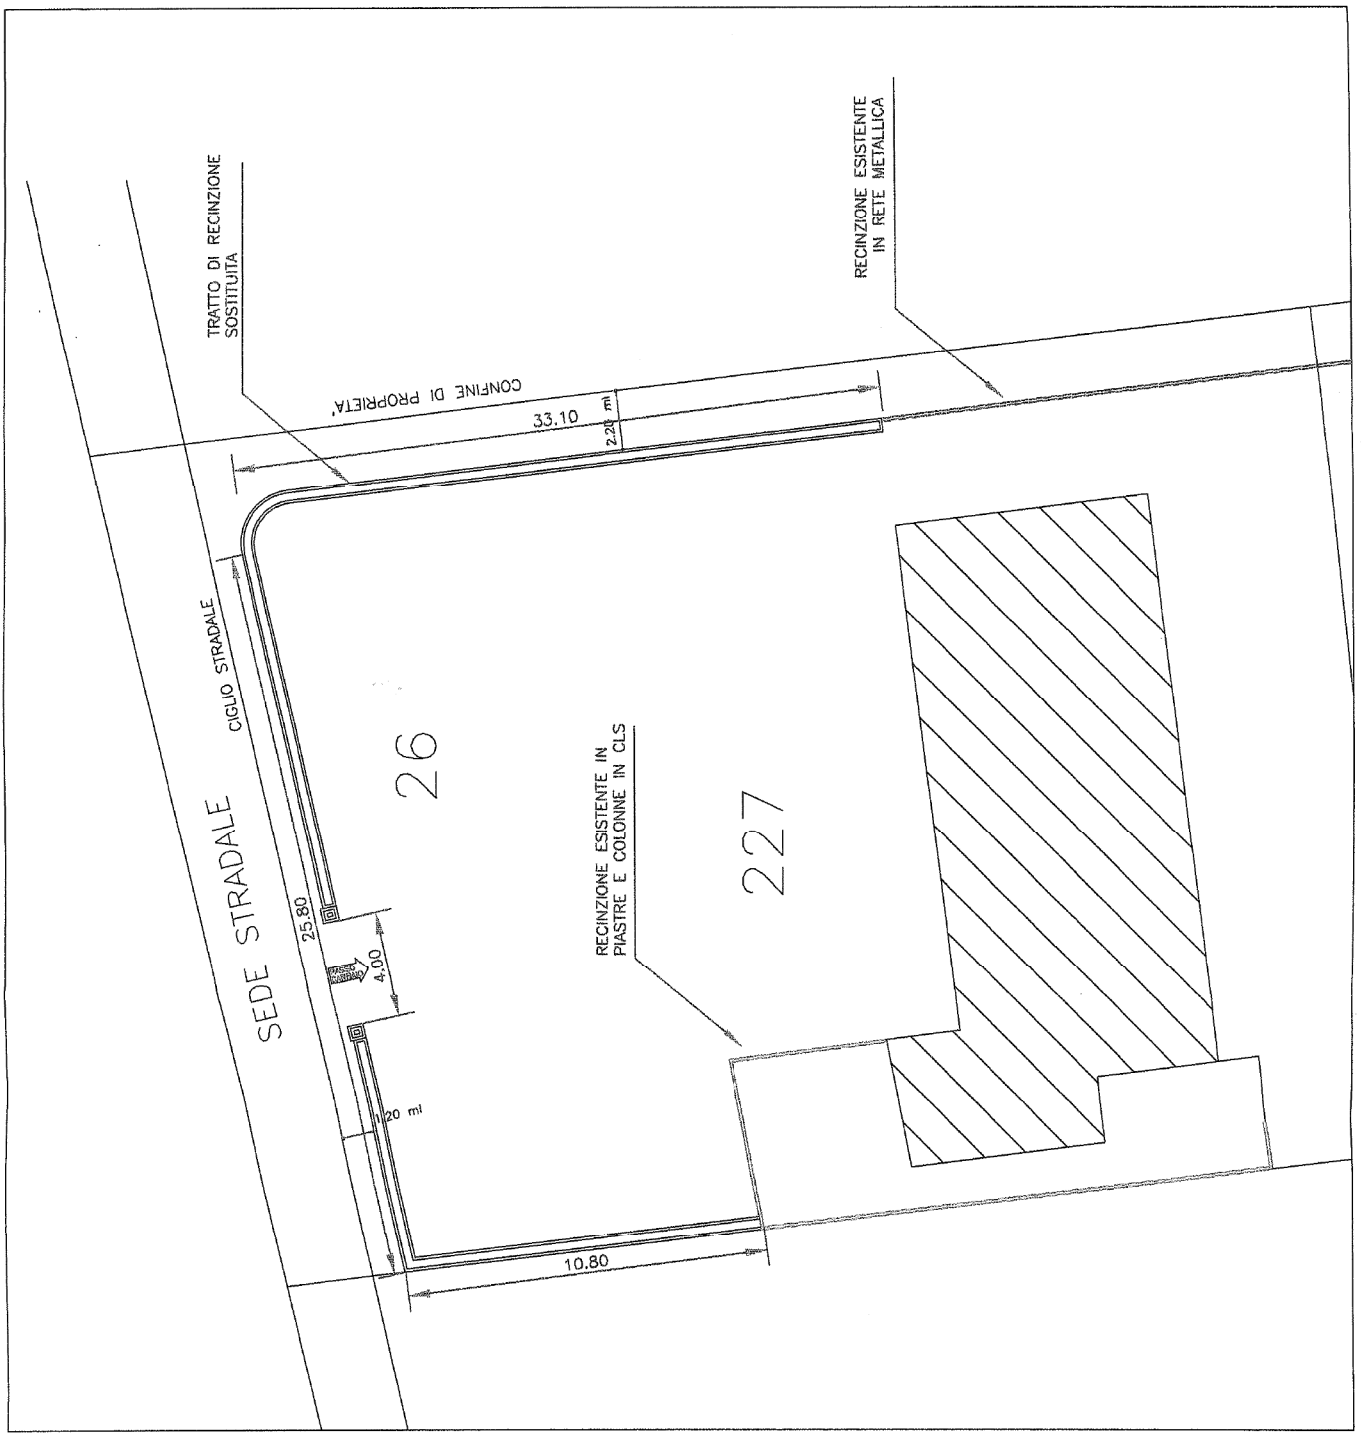


PLANIMETRIA SC. 1:200
 - stato modificato -

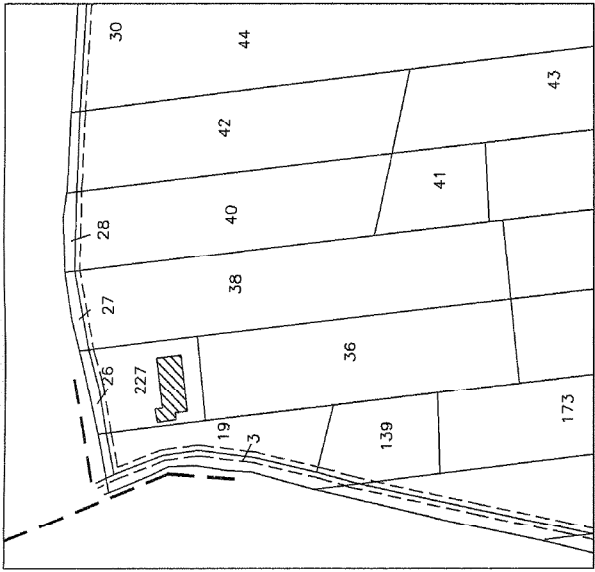


PLANIMETRIA SC. 1:2000
 COMUNE DI CASTAGNARO
 FOGLIO 28 MAPP. 227-36

PLANIMETRIA SC. 1:2000
 - stato attuale -

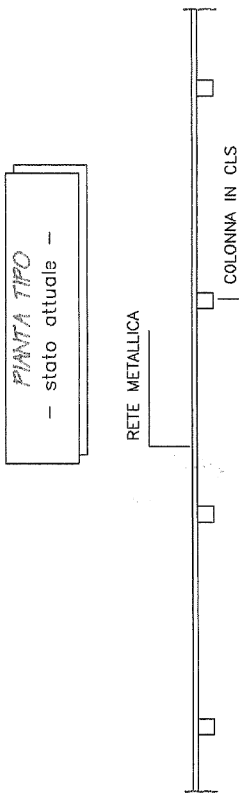

PROSPETTOTIPO
 - stato attuale -

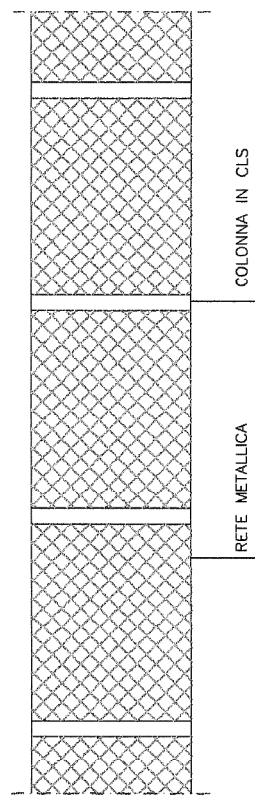


SEZIONETIPO
 - stato attuale -



COMUNE DI CASTAGNARO	PROVINCIA DI VERONA	TAV. N.
PROGETTO: PER LA SOSTITUZIONE DI TRATTO DI RECINZIONE ESISTENTE IN VIA VALLE VECCHIA		
DITTA : CHIEREGATO ADINO		
STUDIO TECNICO <i>Chieregato geom. Susanna</i> P.zza Guido Negri n. 20 VIGIZZOLO D'ESTE (PD) Tel. 0429-99290	LA DITTA <i>Chieregato ADINO</i>	
DATA: 29-05-97	FILE: chie-rec	ARCHIVIO: dt\Chieregato

PLANIMETRIA SC. 1:200
- stato modificato -

PIANTA TPO
- stato modificato -

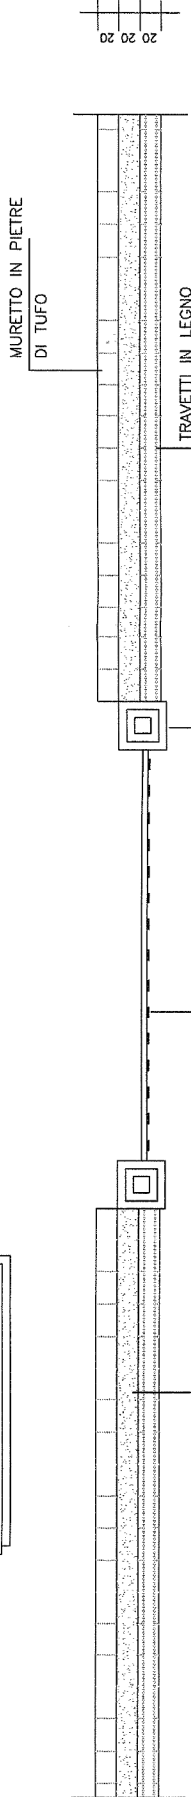

PROSPETTO TPO
- stato modificato -

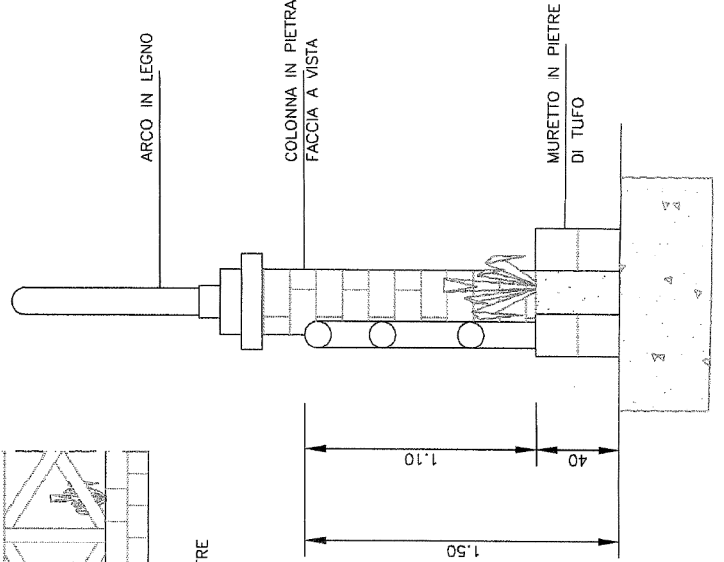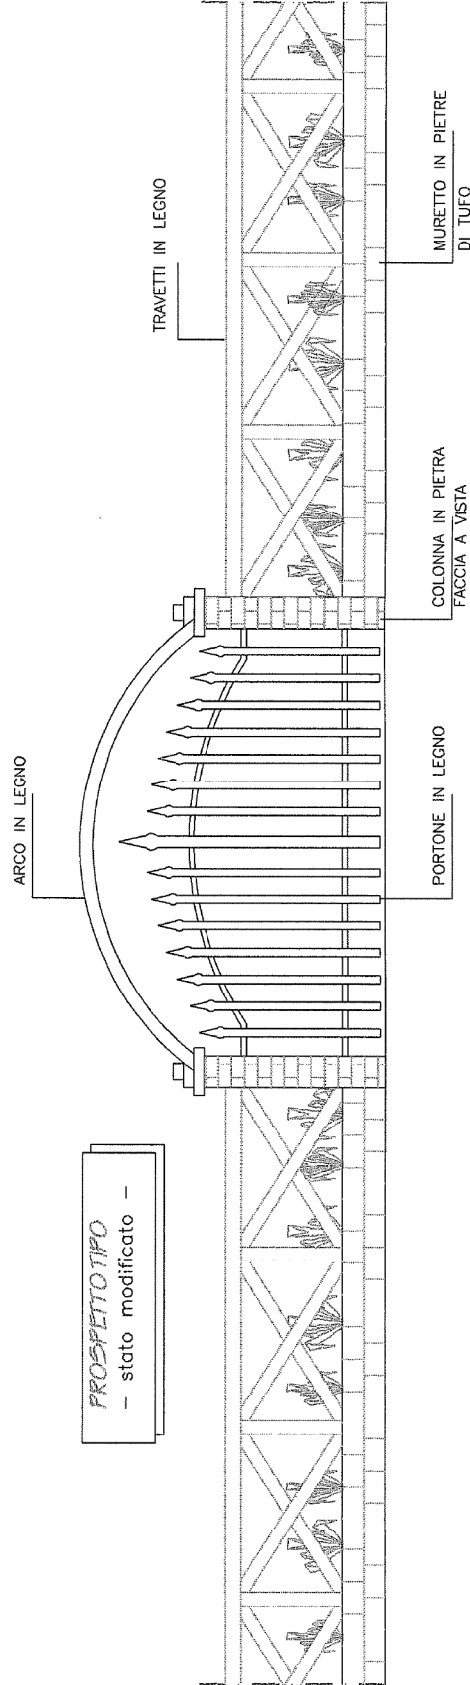

SEZIONE TPO
- stato modificato -