

**Agenzia del Territorio  
CATASTO FABBRICATI  
Ufficio Provinciale di  
Verona**

Dichiarazione protocollo n. VR0271406 del 13/08/2010

Planimetria di u.i.u. in Comune di Bussolengo

Via Dei Salici

civ.

Identificativi Catastali:

Sezione:

Foglio: 8

Particella: 1118

Subalterno: 34

Compilata da:

Sterzi Andrea

Iscritto all'albo:

Geometri


Prov. Verona

N. 2844

Scheda n. 1

Scala 1:200



### PIANO INTERRATO

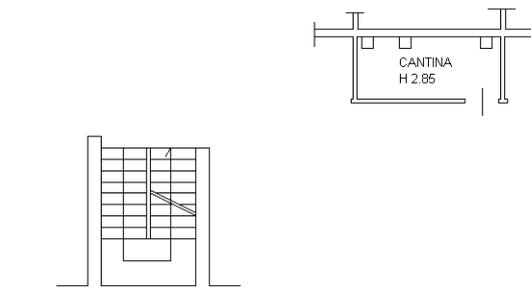

### PIANO PRIMO



### PIANO SECONDO

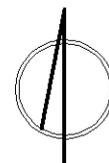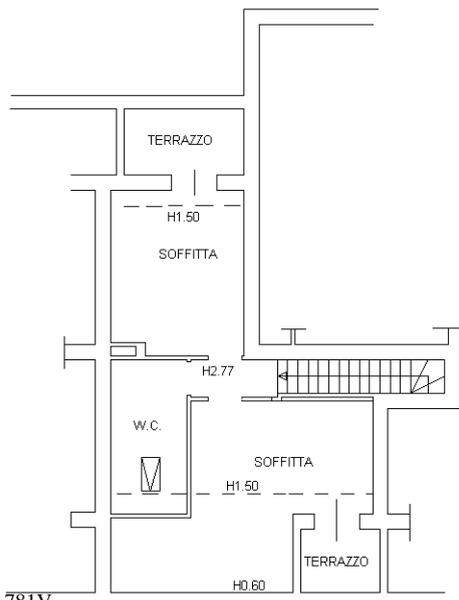

Ultima planimetria in atti

Catasto dei Fabbricati - Situazione al 07/02/2023 - Comune di BUSSOLENGO(B296) - < Foglio 8 - Particella 1118 - Subalterno 34 >  
VIA DEI SALICI Piano S1-1 - 2

**Agenzia del Territorio  
CATASTO FABBRICATI  
Ufficio Provinciale di  
Verona**

Dichiarazione protocollo n. VR0271406 del 13/08/2010

Planimetria di u.i.u. in Comune di Bussolengo

Via Dei Salici

civ.

Identificativi Catastali:

Sezione:

Foglio: 8

Particella: 1118

Subalterno: 44

Compilata da:

Sterzi Andrea

Iscritto all'albo:  
Geometri



Prov. Verona

N. 2844

Scheda n. 1

Scala 1:200

## PIANO INTERRATO

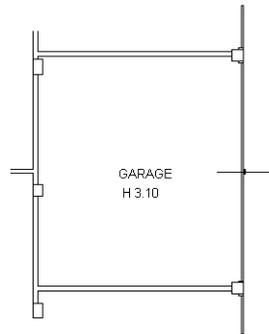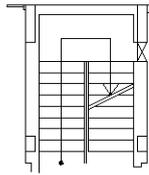

Ultima planimetria in atti