

DIMOSTRAZIONE SUPERFICIE INTERRATA FUORI SAGOMA


SUPERFICIE LOTTO 471.400 mq
 SUP. COPERTA EDIFICI 1623,84 mq
 SUPERFICIE INTERRATA 31.682,20 mq

CALCOLO

(4714,00 mq - 1623,48 mq) : 2 = 1545,26 mq
 (3168,20 mq - 1623,84 mq) = 1544,36 mq < 1545,26 mq



PLANIMETRIA DI PROGETTO fuori scala

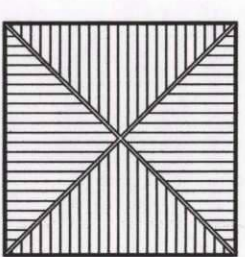

SCALE 1:100 DATA 15.07.2010 TAVOLA

Area Torneo Gioielli 7
 Via C. A. 10
 37026 Pescantina - VR - tel. 045 870987


10

EDIFICI 2A-2B-2C-2D - STATO MODIFICATO

Comune di Bussolengo
 Provincia di Verona
 N. 00251/SS data 27/07/2010
 Spese UNICO edilizia

IL PROGETTISTA
 GIUSEPPE ACCIARI
 IL DIRETTORE LAVORI
 GIUSEPPE ACCIARI
 IL COSTRUTTORE
 S.A.S. ACCIARI

COMUNE DI BUSSOLENGO
 ESAMINATO DALLA COMMISSIONE VERBALE N. 56 del 28/08/2010
 NELLA SEDUTA CON FAREMME FAVORABILI

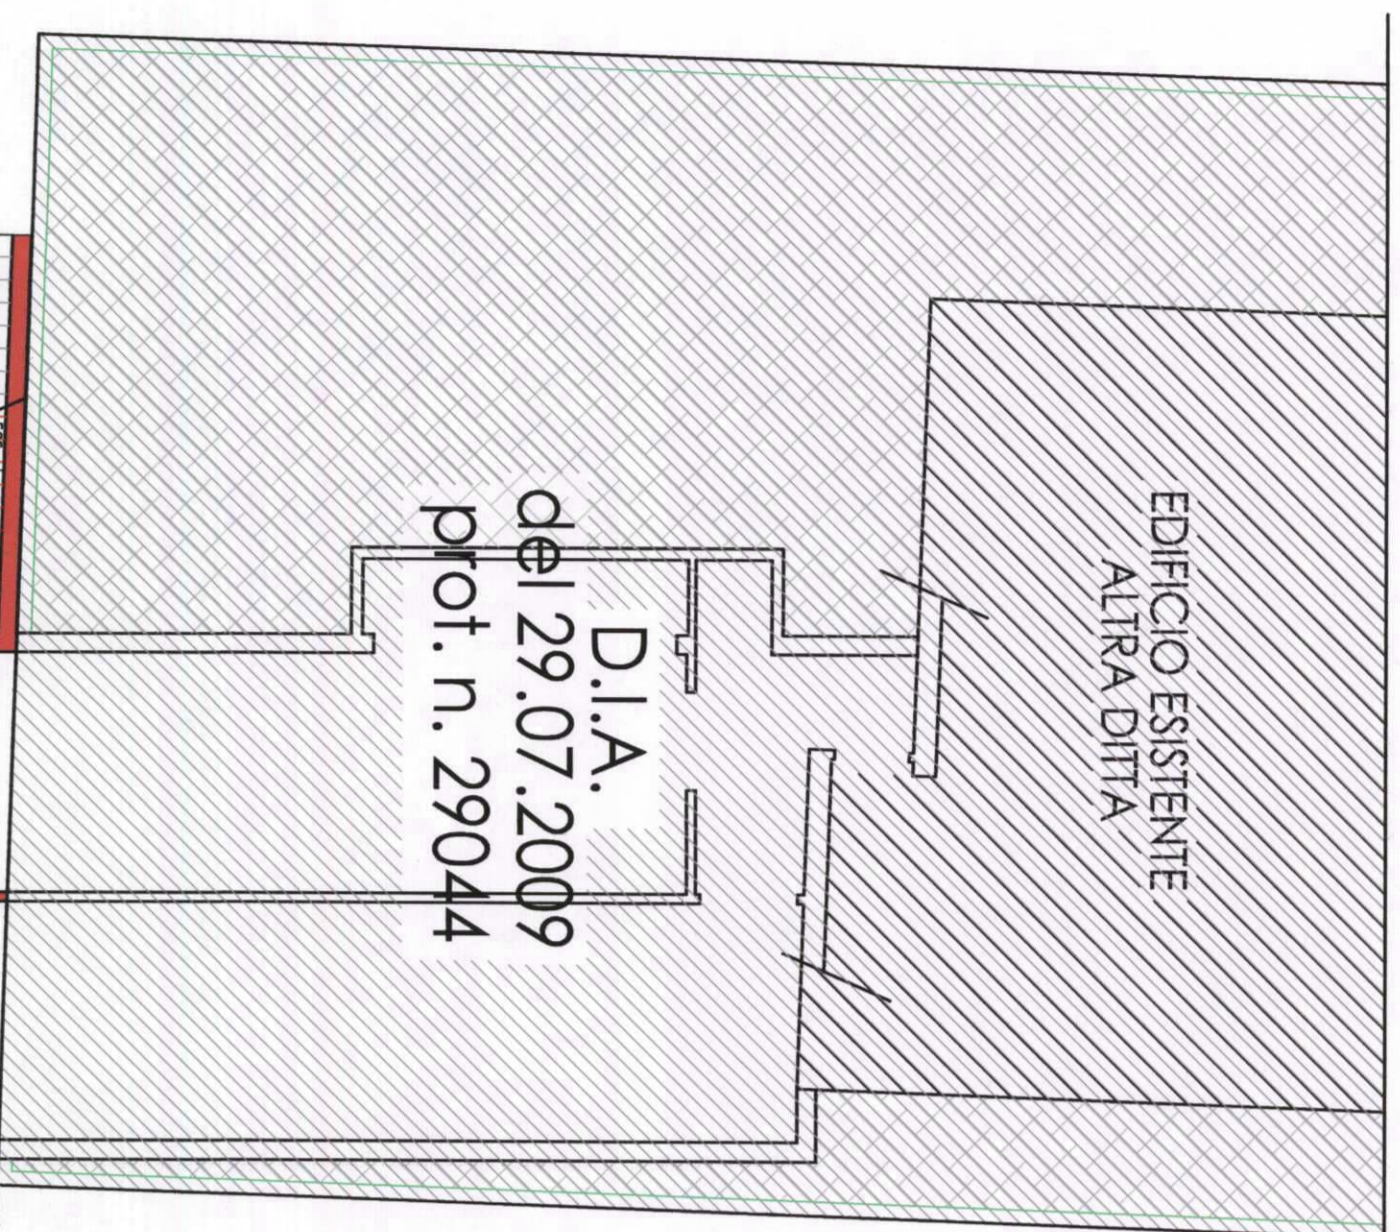

D.I.A.
 del 29.07.2009
 Prot. n. 29044

