

Agenzia del Territorio
CATASTO FABBRICATI
Ufficio provinciale di
Verona


Dichiarazione protocollo n. VR0159507 del 15/03/2007
Planimetria di u.i.u. in Comune di Cologna Veneta
Via San Sebastiano civ. 113/A

Identificativi Catastali:
Sezione: 25
Foglio: 25
Particella: 134
Subalterno:

Compilata da:
Saggiolato Giovanni
Iscritto all'albo:
Geometri
Prov. Vicenza N. 2067

Scheda
Scala 1: 500

Ultima planimetria in atti

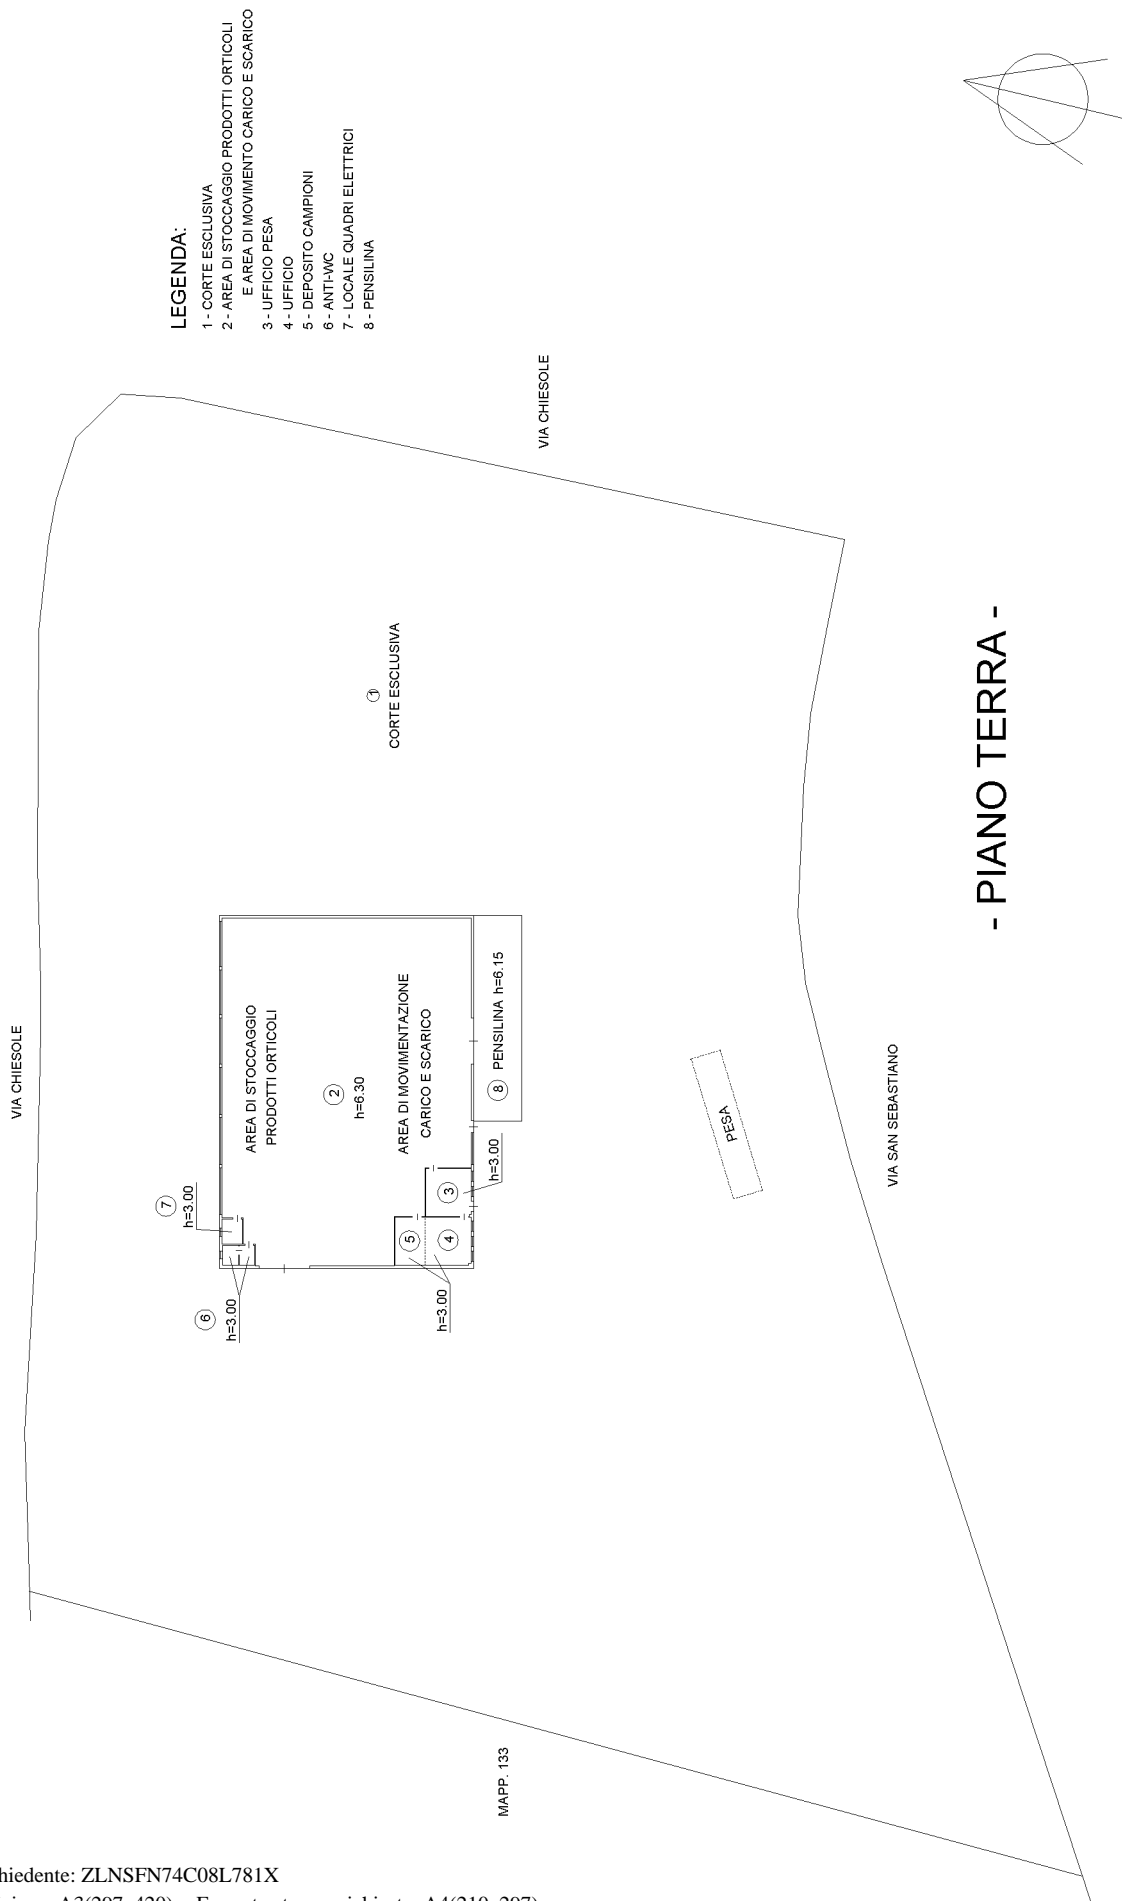

- PIANO TERRA -