COMUNE DI COLOGNA VENETA - PROTOCOLLO N. 0009827 DEL 31-05-2023

COMUNE di COLOGNA VENETA	PROVINCIA di VERONA

COMMITTENTE: [redacted]

PROGETTO

PER LA COSTRUZIONE DI UN CENTRO DI RACCOLTA DI PRODOTTI ORTICOLI CONFERITI DALLE AZIENDE AGRICOLE ASSOCIATE, IN VIA S. SEBASTIANO

PROGETTISTA	PROGETTO	TAVOLA N: 2	DATA APRILE 2001
	– PIANTA – PROSPETTI – SEZIONE	SCALA: 1:100	
DIRETTORE DEI LAVORI		[redacted]	

Dott. Agr. SAGGIORATO GIOVANNI
Dottore Agronomo Prov. di Treviso
N. 2067
CONEGLIANO VENETO

COMUNE DI COLOGNA VENETA (VR)
Commissione Edilizia del 25-9-01
Pratica Edilizia N° 52/2001
Parere
IL PRESIDENTE
IL SEGRETARIO
[redacted]

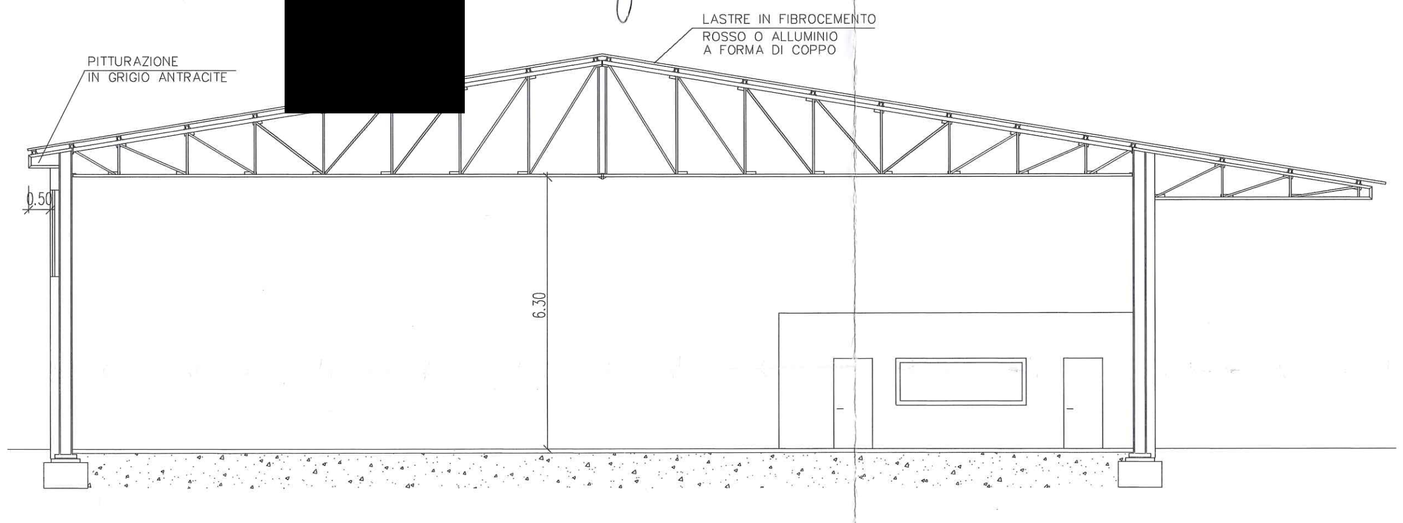

SEZIONE A–A

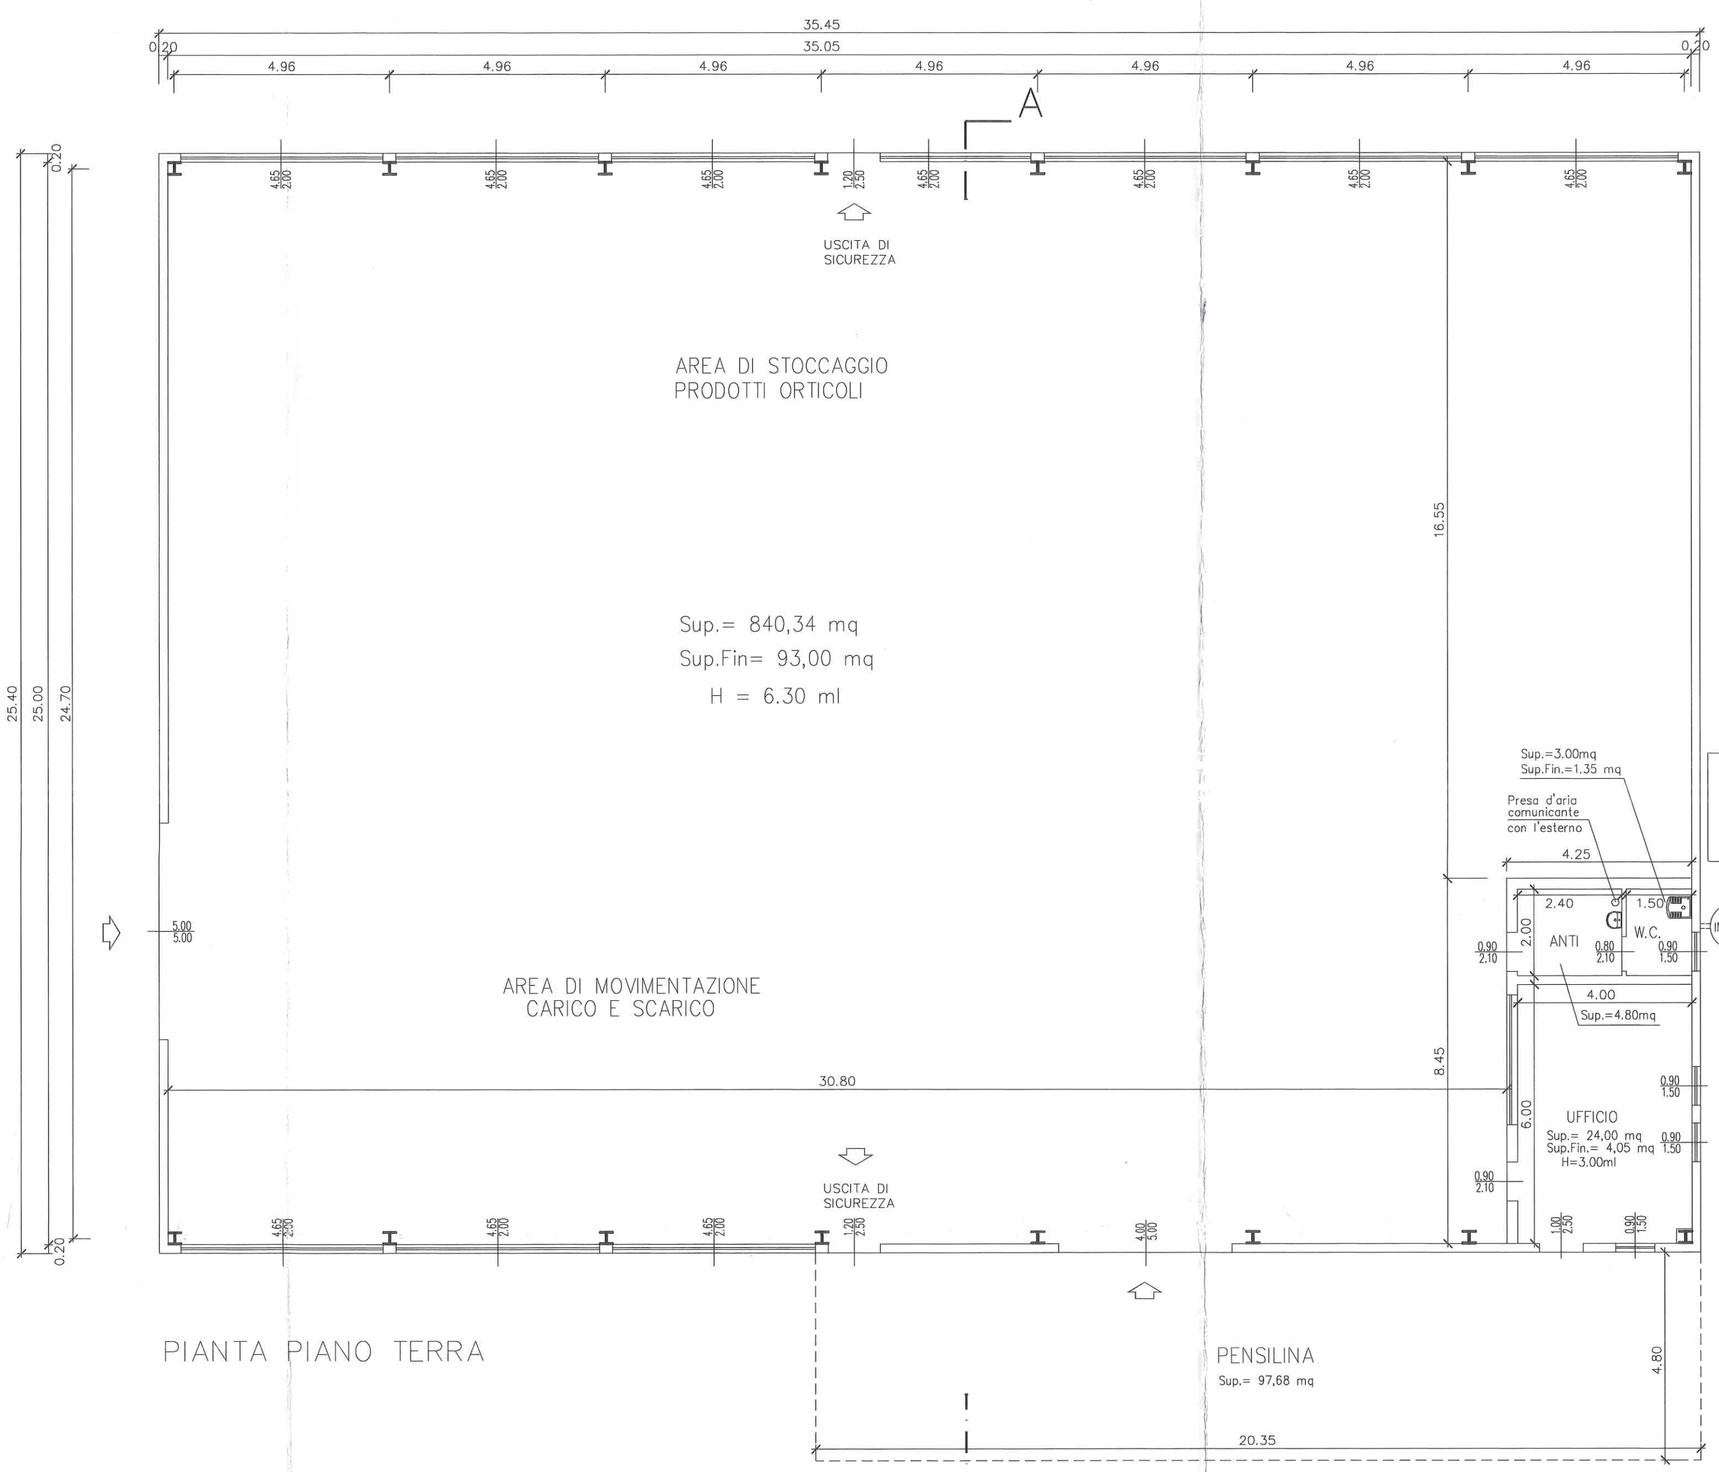

PIANTA PIANO TERRA

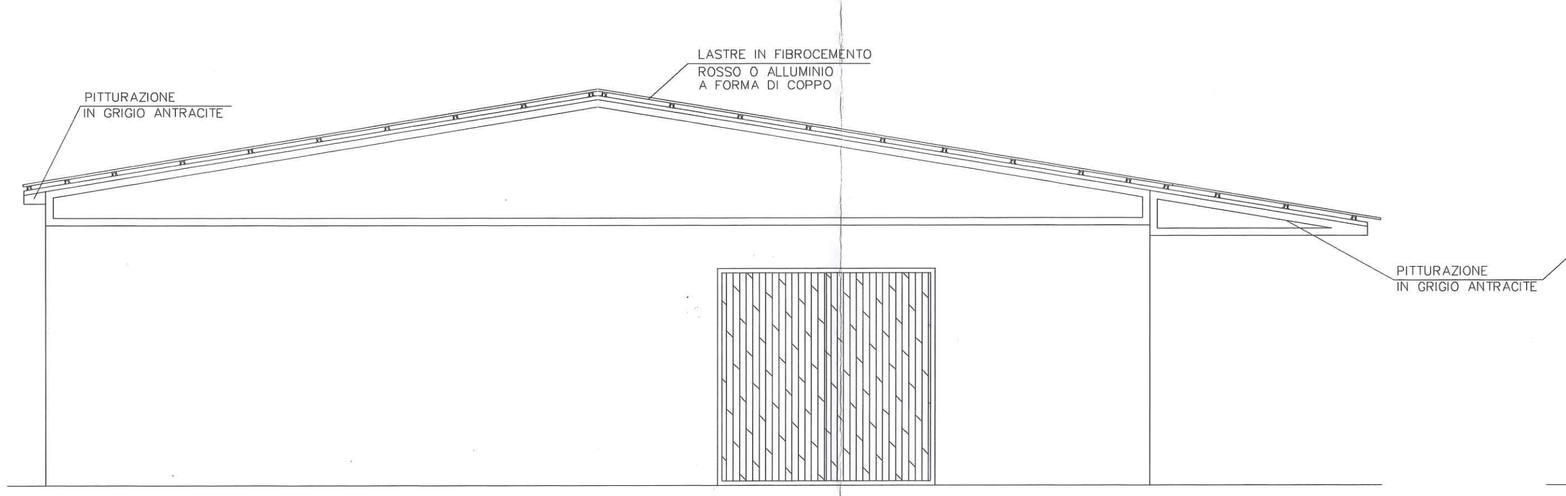

PROSPETTO OVEST

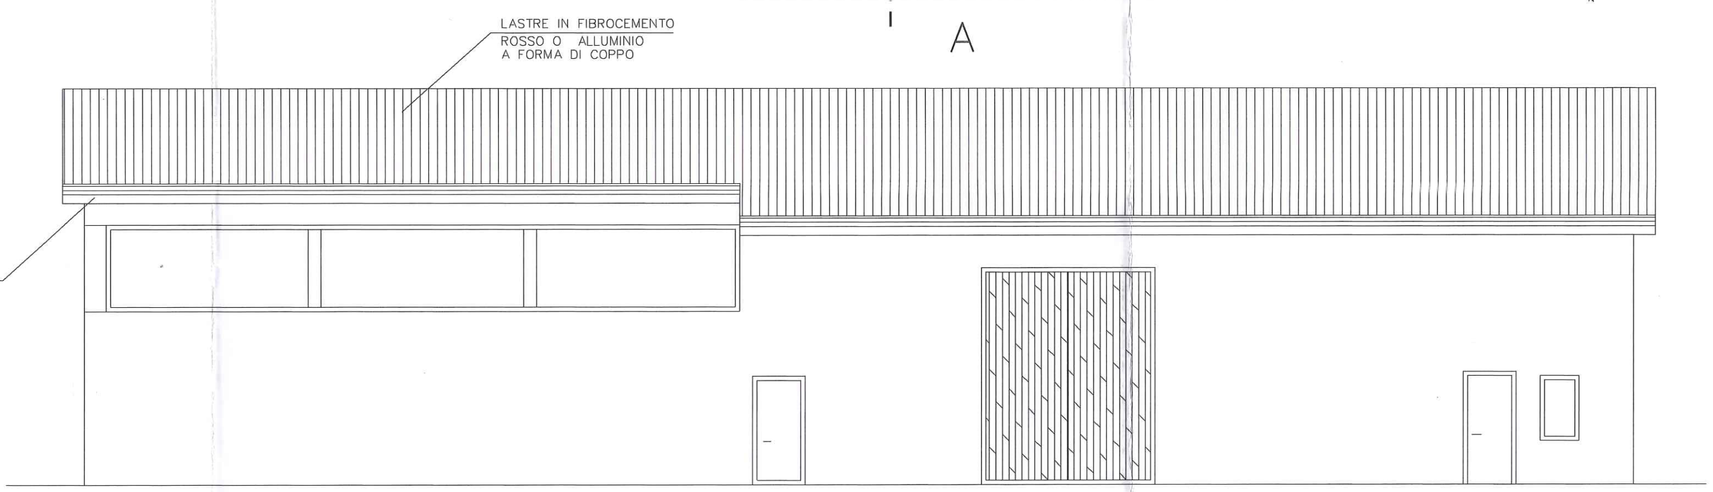

PROSPETTO SUD

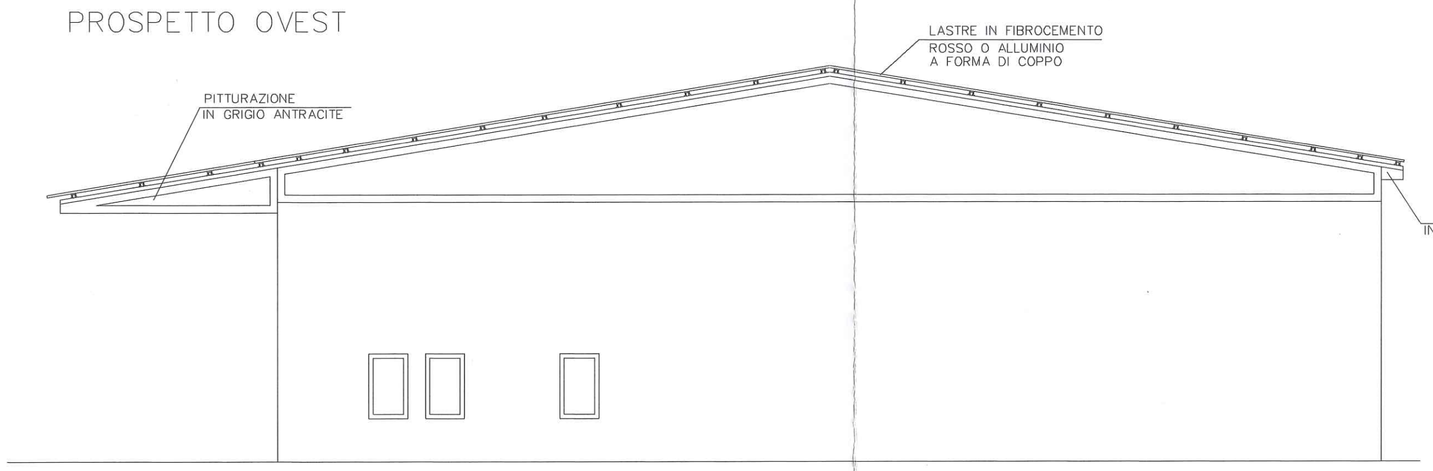

PROSPETTO EST

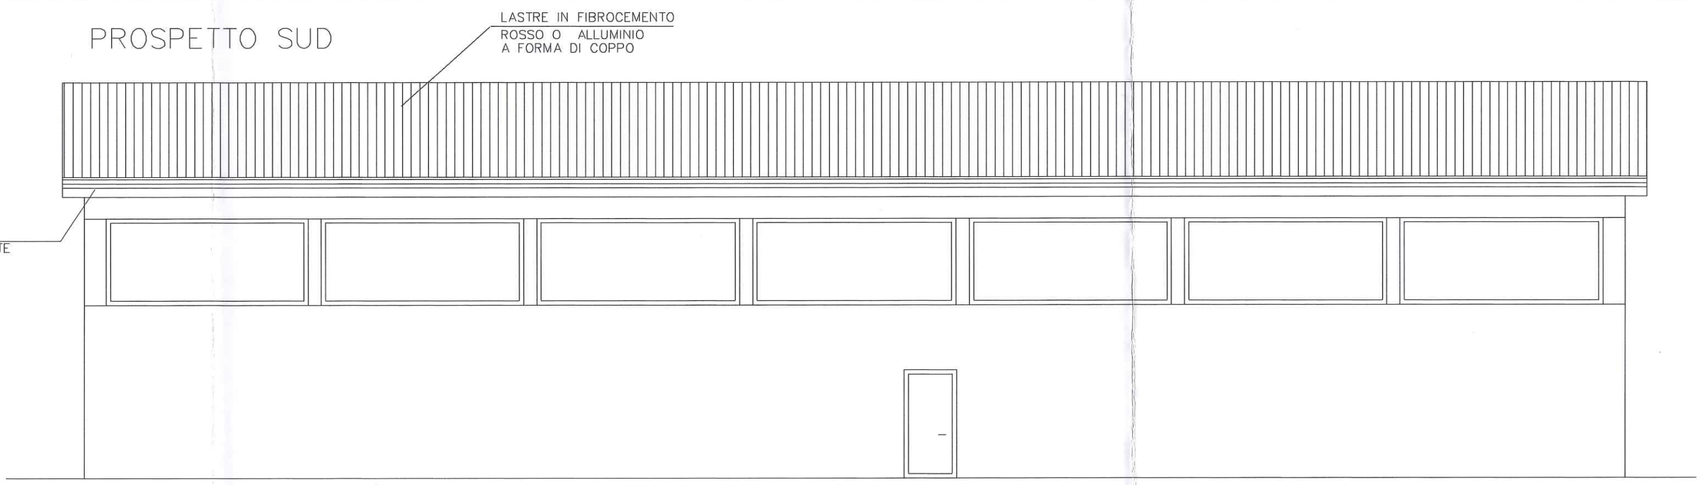

PROSPETTO NORD