


ELABORATO PLANIMETRICO	
Compilato da:	
Marcomini Gianfranco	
Iscritto all'albo:	
Geometri	
Prov. Rovigo	N. 1007


**Agenzia delle Entrate**  
**CATASTO FABBRICATI**  
**Ufficio Provinciale di**  
**Padova**

Comune di Monselice	Protocollo n. PD0016077 del 08/02/2024
Sezione: Foglio: 24	Particella: 1176
Dimostrazione grafica dei subalterni	Scala 1 : 500


## PIANO TERRA

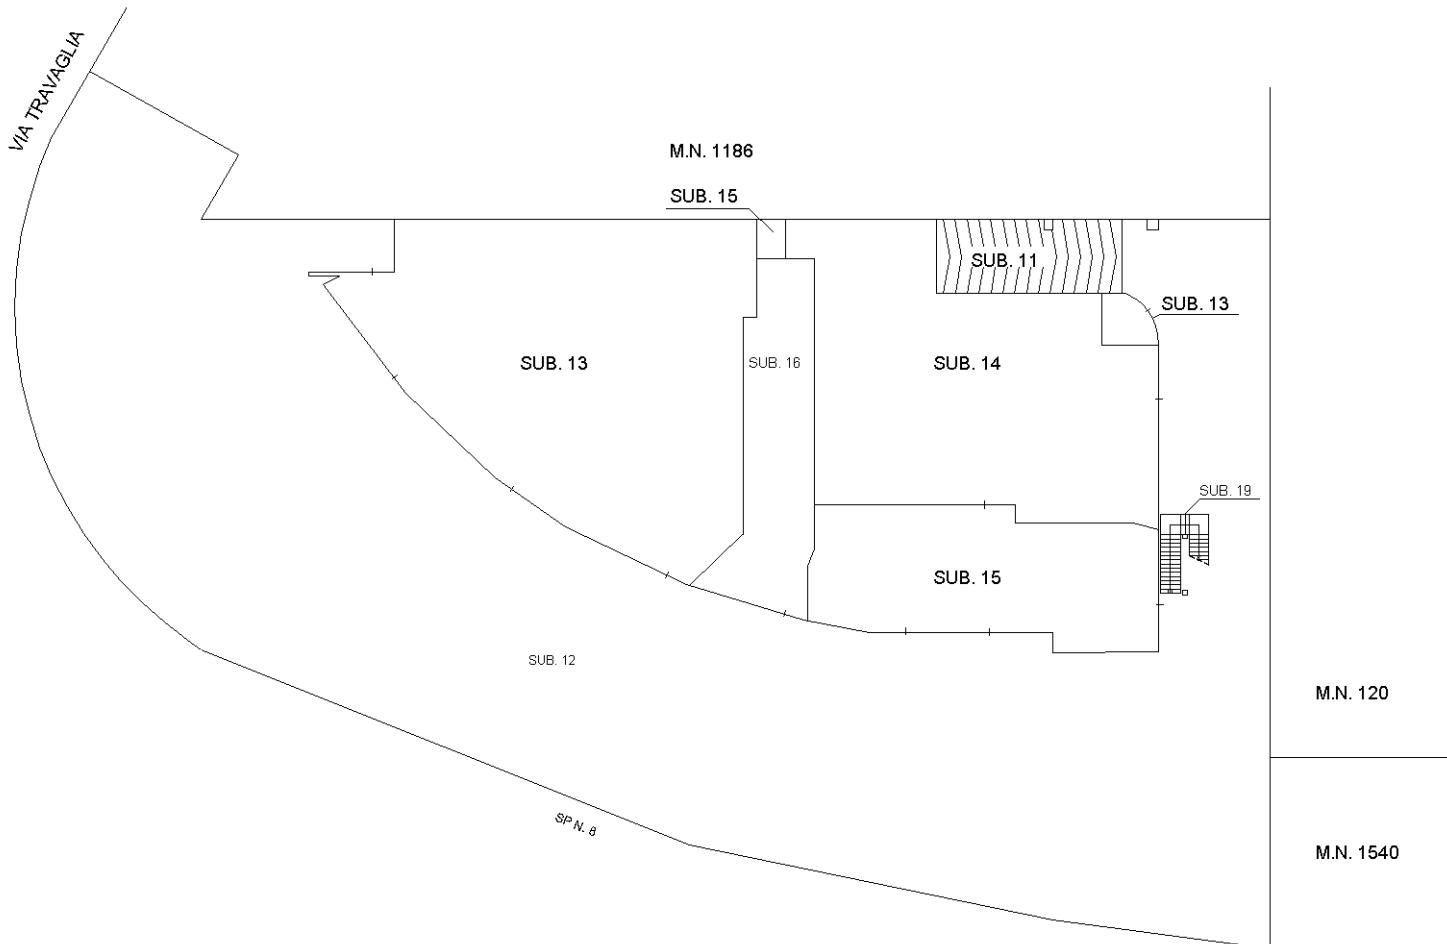

## PIANO PRIMO

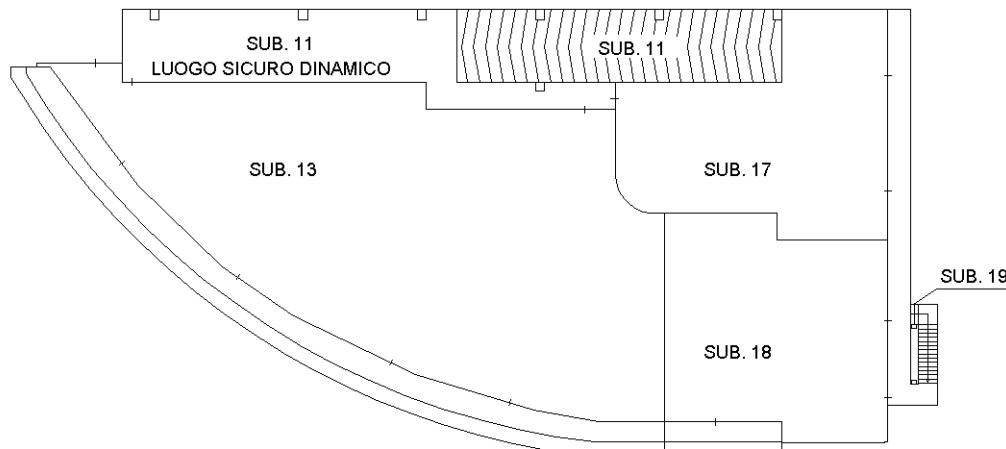

Planimetria non attuale

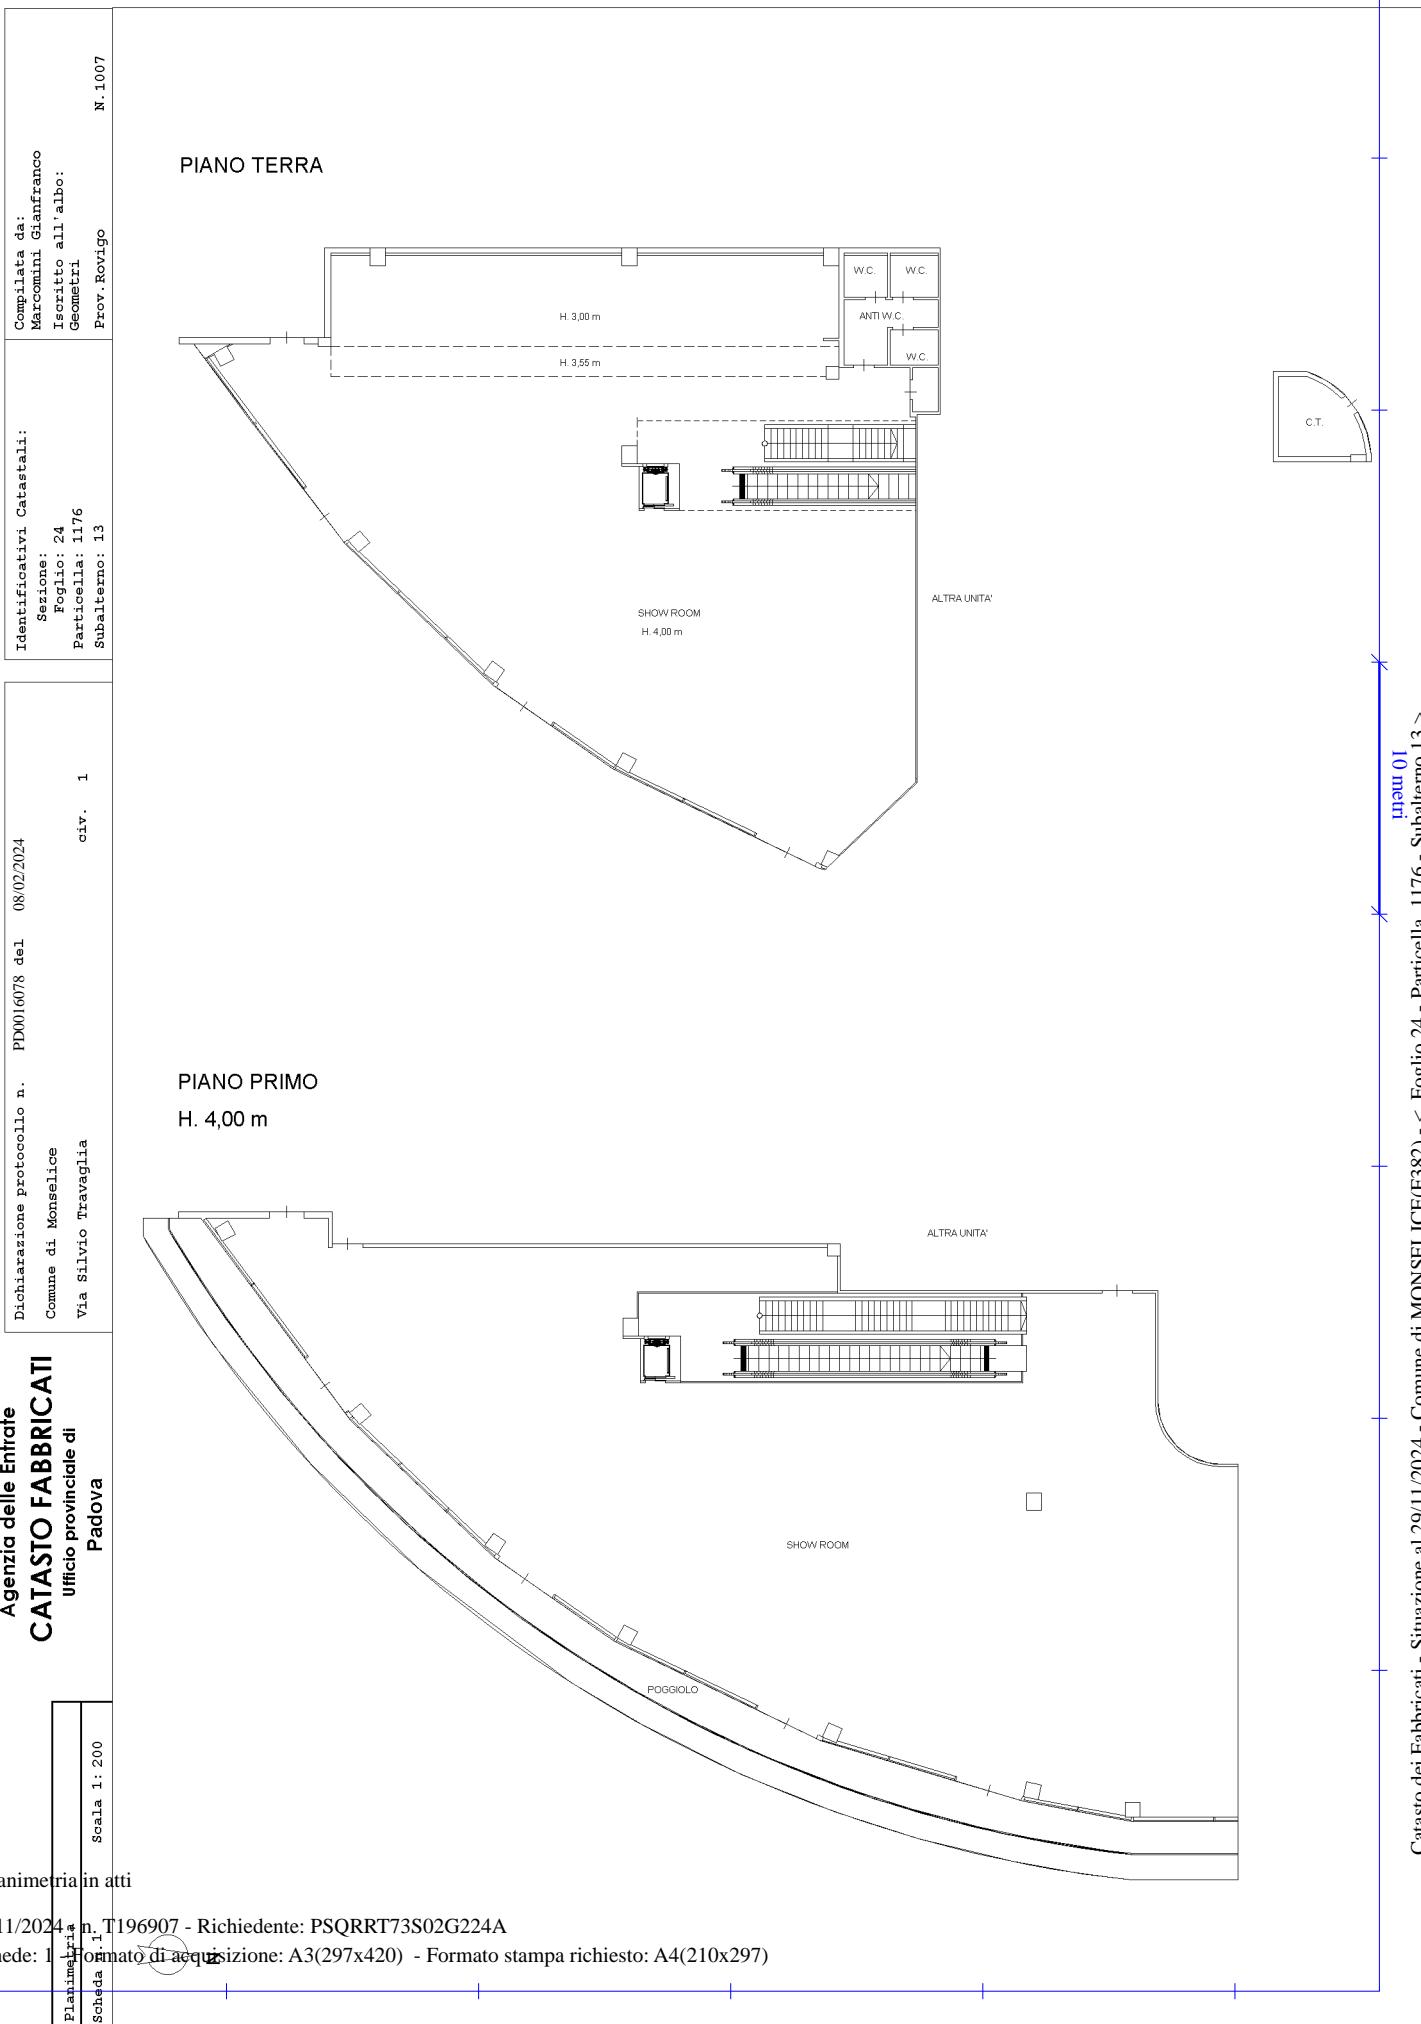

**Agenzia delle Entrate**  
**CATASTO FABBRICATI**  
**Ufficio Provinciale di**  
**Padova**

Planimetria  
 Scheda n. 1      Scala 1: 200

Dichiarazione protocollo n. PD0016078 del 08/02/2024

Comune di Monselice

Via Silvio Travaglia

civ. 1

Identificativi Catastali:

Sezione:

Foglio: 24

Particella: 1176


Subalterno: 18

Compilata da:  
 Marcomini GianfrancoIscritto all'albo:  
 Geometri

Prov. Rovigo

N. 1007

## PIANO PRIMO

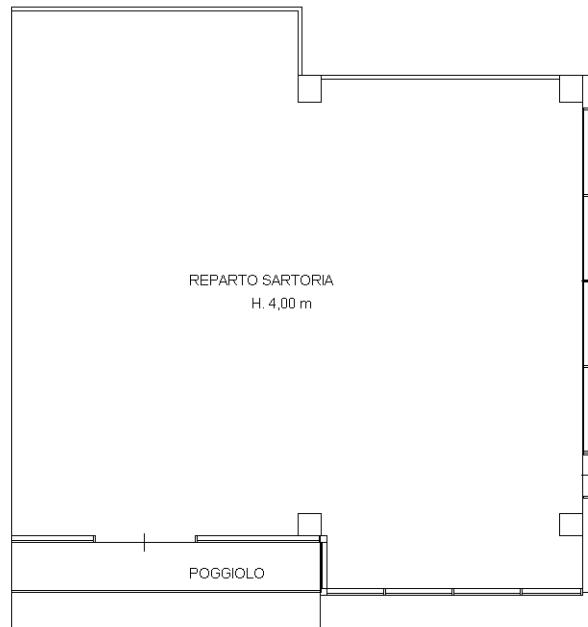

Ultima planimetria in atti

**Agenzia delle Entrate**  
**CATASTO FABBRICATI**  
**Ufficio Provinciale di**  
**Padova**

Dichiarazione protocollo n. PD0016078 del 08/02/2024

Comune di Monselice

Via Silvio Travaglia

civ. 1

Identificativi Catastali:

Sezione:

Foglio: 24

Particella: 1176

Subalterno: 17

Compilata da:  
Marcomini GianfrancoIscritto all'albo:  
Geometri


Prov. Rovigo

N. 1007

Planimetria

Scheda n. 1 Scala 1:200

## PIANO PRIMO

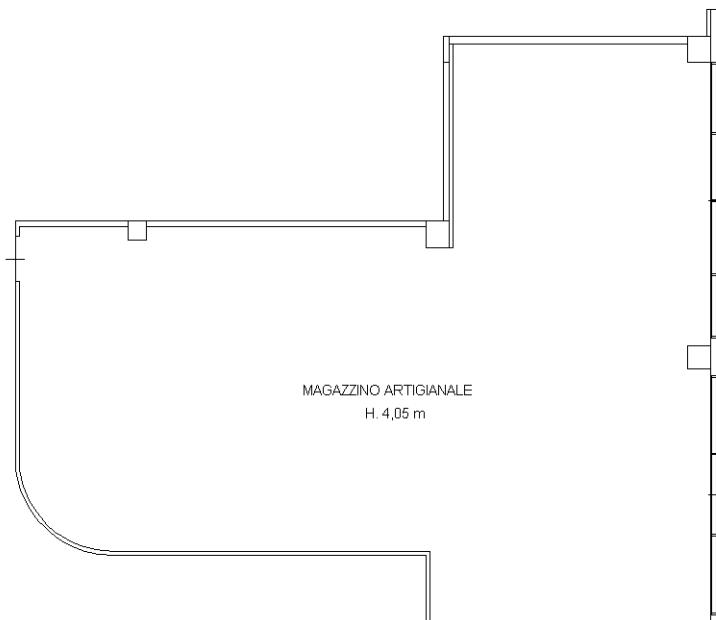

Ultima planimetria in atti

## ACCERTAMENTO DELLA PROPRIETA' IMMOBILIARE URBANA ELENCO DEI SUBALTERNI ASSEGNAZI

Comune	Sezione	Foglio	Particella	Tipo mappale	del:		
MONSELICE		24	1176				
Sub	UBICAZIONE via/piazza	n.civ	Piani	Scala	Int	DESCRIZIONE	
8						SOPPRESSO	
9						SOPPRESSO	
11	via silvio travaglia	1	T			B.C.N.C. RAMPA E LUOGO SICURO DINAMICO COMUNE AI SUBB. 13, 14, 15, 16, 17, 18	
12	via silvio travaglia	1	T			B.C.N.C. AREA ESTERNA CON PASSAGGI E PIAZZALE DI MANOVRA COMUNE AI SUBB. 13, 14, 15, 16, 17, 18	
14	via silvio travaglia	1	T			LABORATORIO PER ARTI E MESTIERI	
15	via silvio travaglia	1	T			NEGOZIO	
16	via silvio travaglia	1	T			UFFICIO	
19	via silvio travaglia	1	T-1			B.C.N.C. SCALA E POGGIOLO ESTERNO COMUNE AI SUBB. 17, 18	

---

Visura telematica

## ACCERTAMENTO DELLA PROPRIETA' IMMOBILIARE URBANA ELENCO DEI SUBALTERNI ASSEGNAZI

Comune	Sezione	Foglio	Particella	Tipo mappale	del:
MONSELICE		24	1176		

Sub	UBICAZIONE via/piazza	n.civ	Piani	Scala	Int	DESCRIZIONE
7						SOPPRESSO
10						SOPPRESSO
11	via silvio travaglia	1	T			B.C.N.C. RAMPA E LUOGO SICURO DINAMICO COMUNE AI SUBB. 13, 14, 15, 16, 17, 18
12	via silvio travaglia	1	T			B.C.N.C. AREA ESTERNA CON PASSAGGI E PIAZZALE DI MANOVRA COMUNE AI SUBB. 13, 14, 15, 16, 17, 18
13	via silvio travaglia	1	T-1			NEGOZIO
17	via silvio travaglia	1	1			MAGAZZINO
18	via silvio travaglia	1	1			BOTTEGA
19	via silvio travaglia	1	T-1			B.C.N.C. SCALA E POGGIOLO ESTERNO COMUNE AI SUBB. 17, 18