

TRIBUNALE DI VERONA
VOLONTARIA GIURISDIZIONE

E.2 PLANIMETRIE CATASTALI

LOTTO 1

Volontaria Giurisdizione	Liquidazione giudiziale n° 106/2025 NOVAPLAST S.r.l.
Giudice	Dott.ssa Cristiana Bottazzi
Curatori	Dott. Giulio Gastaldello Avv. Michela Modena

Esperto Stimatore

Arch. Andrea Zenaretti - studio@andreazenarettiarchitetto.it

Curatori

Dott. Giulio Gastaldello - giulio@studiogastaldello.it

Avv. Michela Modena - avv.modena@legaletributario.vr.it

Architetto Andrea Zenaretti

Via del Risorgimento, n. 29 - VR

C.F. ZNRNDR87T21L781D

P.IVA 04281640237

e-mail – PEC: studio@andreazenarettiarchitetto.it – andreazenaretti@archiworldpec.it





E=11300

1 Particella: 655


Dichiarazione protocollo n. VR0136984 del 23/09/2021
Comune di Villa Bartolomea
Via Dell' Industria civ. 11

Identificativi Catastali:
Sezione:
Foglio: 6
Particella: 655
Subalterno:

Compilata da:
Maron Dario
Iscritto all'albo:
Geometri
Prov. Verona N. 2225

Agenzia delle Entrate
CATASTO FABBRICATI
Ufficio provinciale di
Verona

Planimetria	1	Scheda
Ultima planimetria in atti	1	Scheda
		Scheda

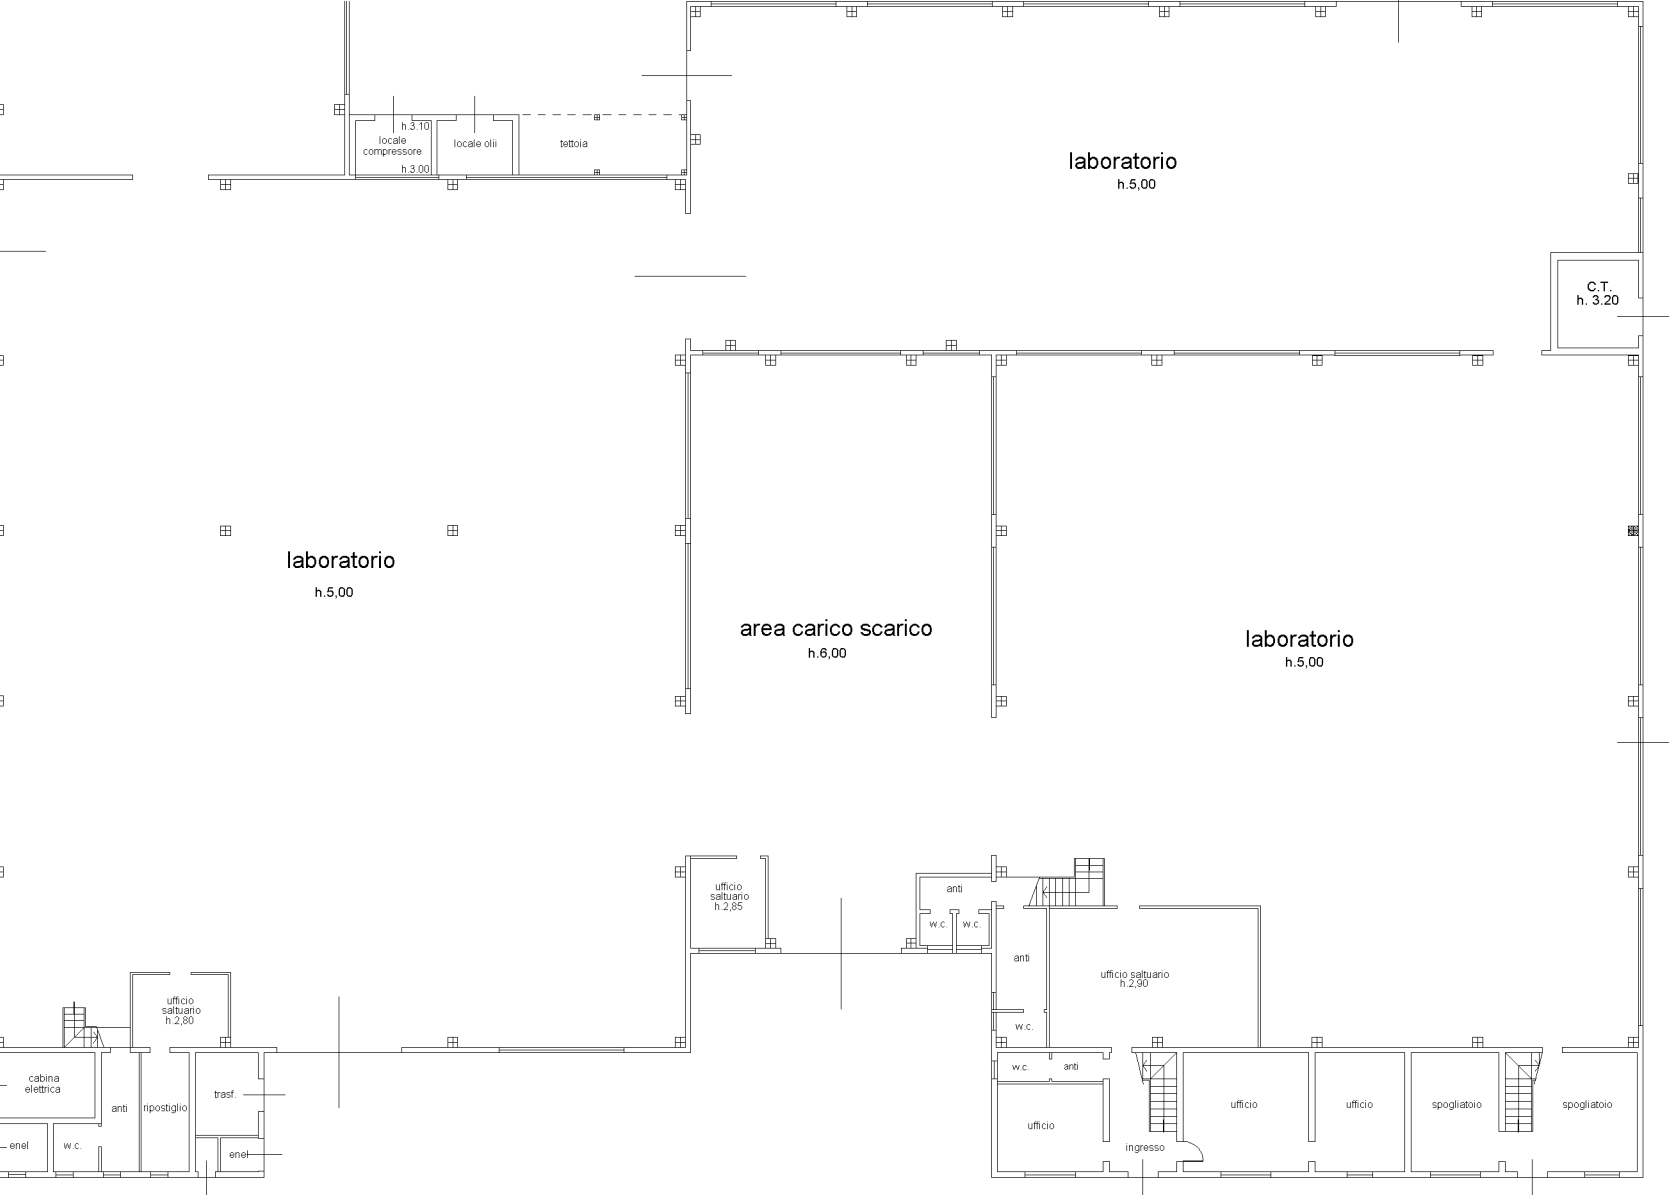

PIANO TERRA

Agenzia delle Entrate
CATASTO FABBRICATI
Ufficio provinciale di
Verona

Dichiarazione protocollo n. VR0136984 del 23/09/2021
Comune di Villa Bartolomea
Via Dell' Industria civ. 11


Identificativi Catastali:
Sezione:
Foglio: 6
Particella: 655
Subalterno:

Compilata da:
Maron Dario
Iscritto all'albo:
Geometri
Prov. Verona N. 2225

Planimetria n. T45307	Scheda	Scheda
Scala 1: 200		

Ultima planimetria in atti
Data: 28/11/2025 - n. T45307 - Richiedente: ZNRNDR87121L781D
Totale schede: 3 - Denominazione: A3(297x420) - Formato stampa richiesto: A4(210x297)

TAVOLA 3

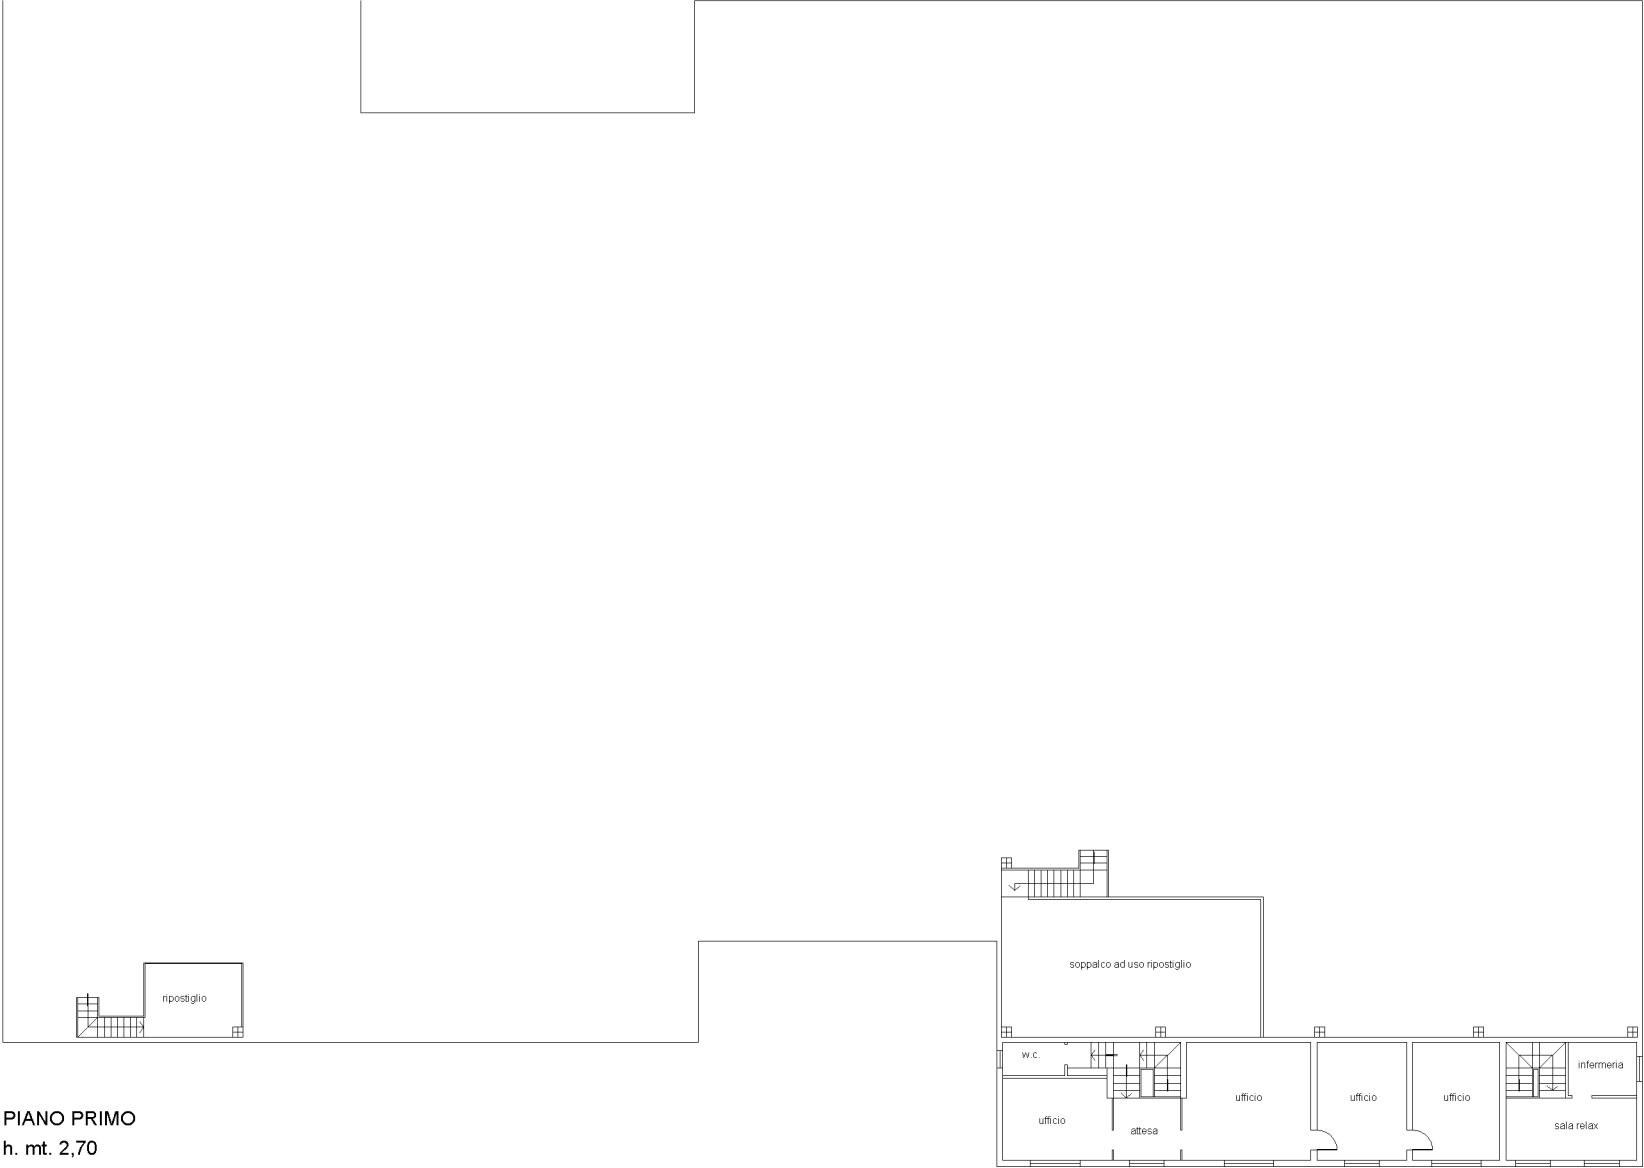

PIANO PRIMO
h. mt. 2,70

Agenzia delle Entrate
CATASTO FABBRICATI
Ufficio Provinciale di
Verona

Dichiarazione protocollo n. VR0136984 del 23/09/2021

Comune di Villa Bartolomea

Via Dell' Industria

civ. 11

Identificativi Catastali:

Sezione:

Foglio: 6

Particella: 655

Subalterno:

Compilata da:

Maron Dario

Iscritto all'albo:

Geometri

Prov. Verona


N. 2225

Planimetria


Scheda n. 3

Scala 1:200

TAVOLA 2

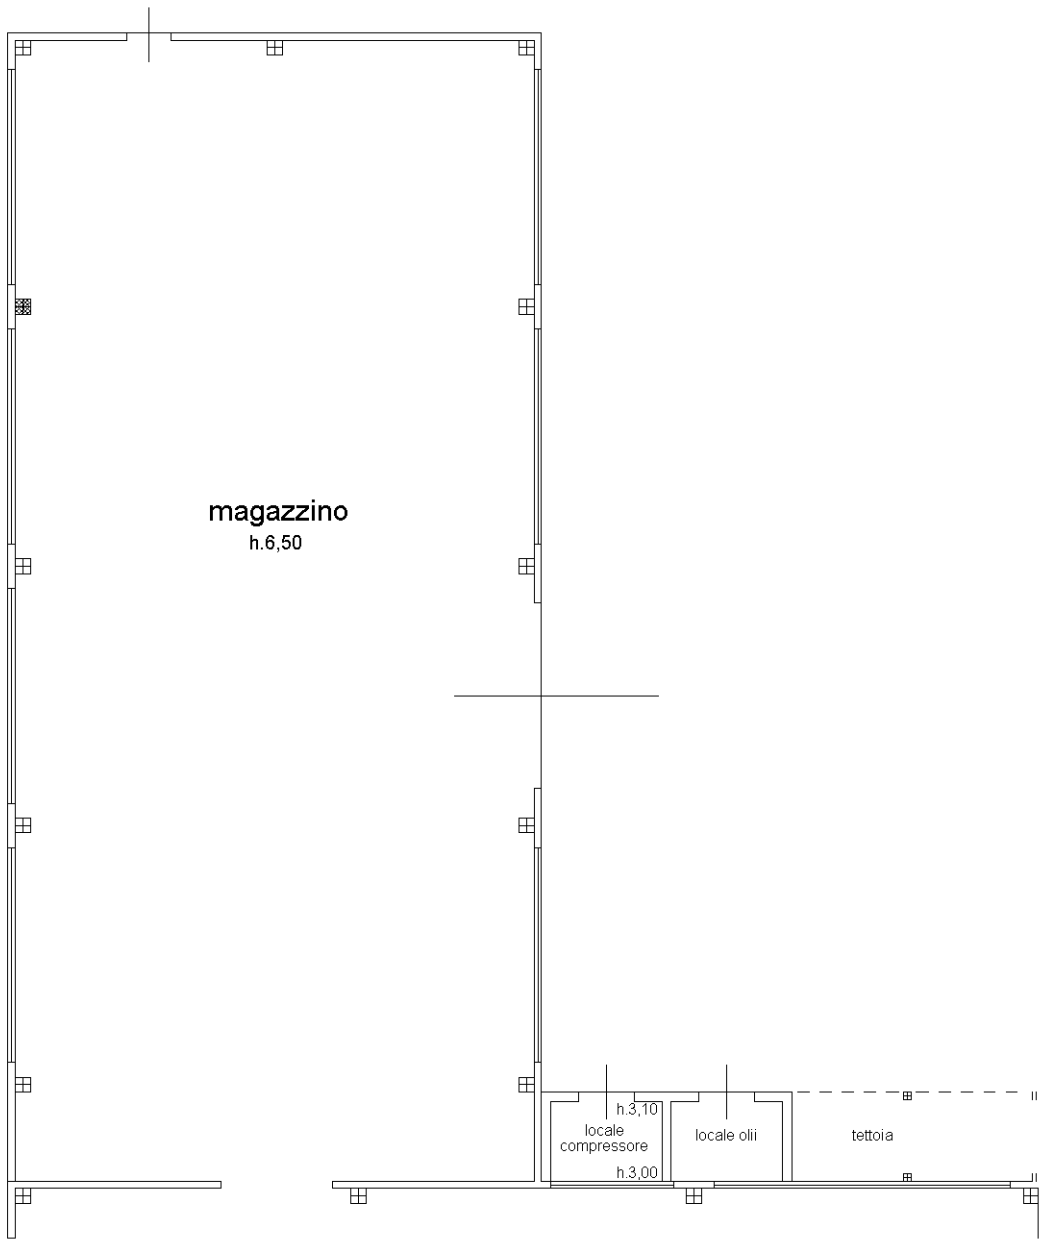

PIANO TERRA

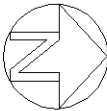

Ultima planimetria in atti