

Agenzia del Territorio
CATASTO FABBRICATI
Ufficio Provinciale di
Vicenza

Dichiarazione protocollo n. VI0182533 del 13/04/2007

Planimetria di u.i.u. in Comune di Grisignano Di Zocco

Via Giuseppe Mazzini

civ. 12

Identificativi Catastali:

Sezione:

Foglio: 9

Particella: 588

Subalterno: 37

Compilata da:


Michelin Bruno

Iscritto all'albo:
Architetti

Prov. Vicenza

N. 147

Scheda n. 1 Scala 1:200

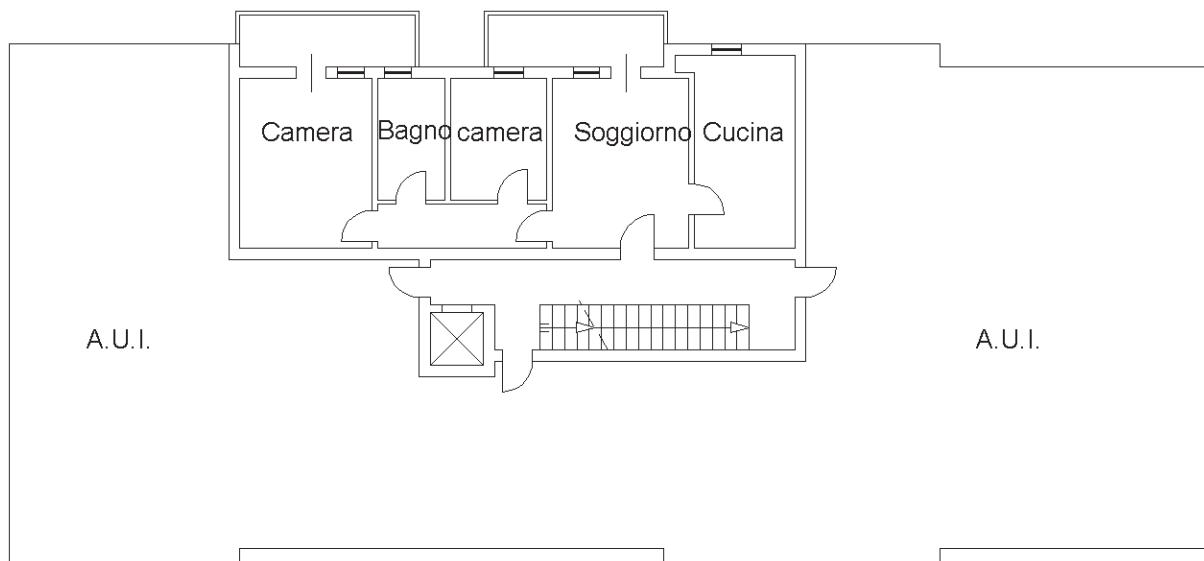

PIANO PRIMO

h 270

Ultima planimetria in atti

Data: 10/05/2024 - n. T1567 - Richiedente: SNDMRC78L10L840Q

Totale schede: 1 - Formato di acquisizione: A4(210x297) - Formato stampa richiesto: A4(210x297)

