



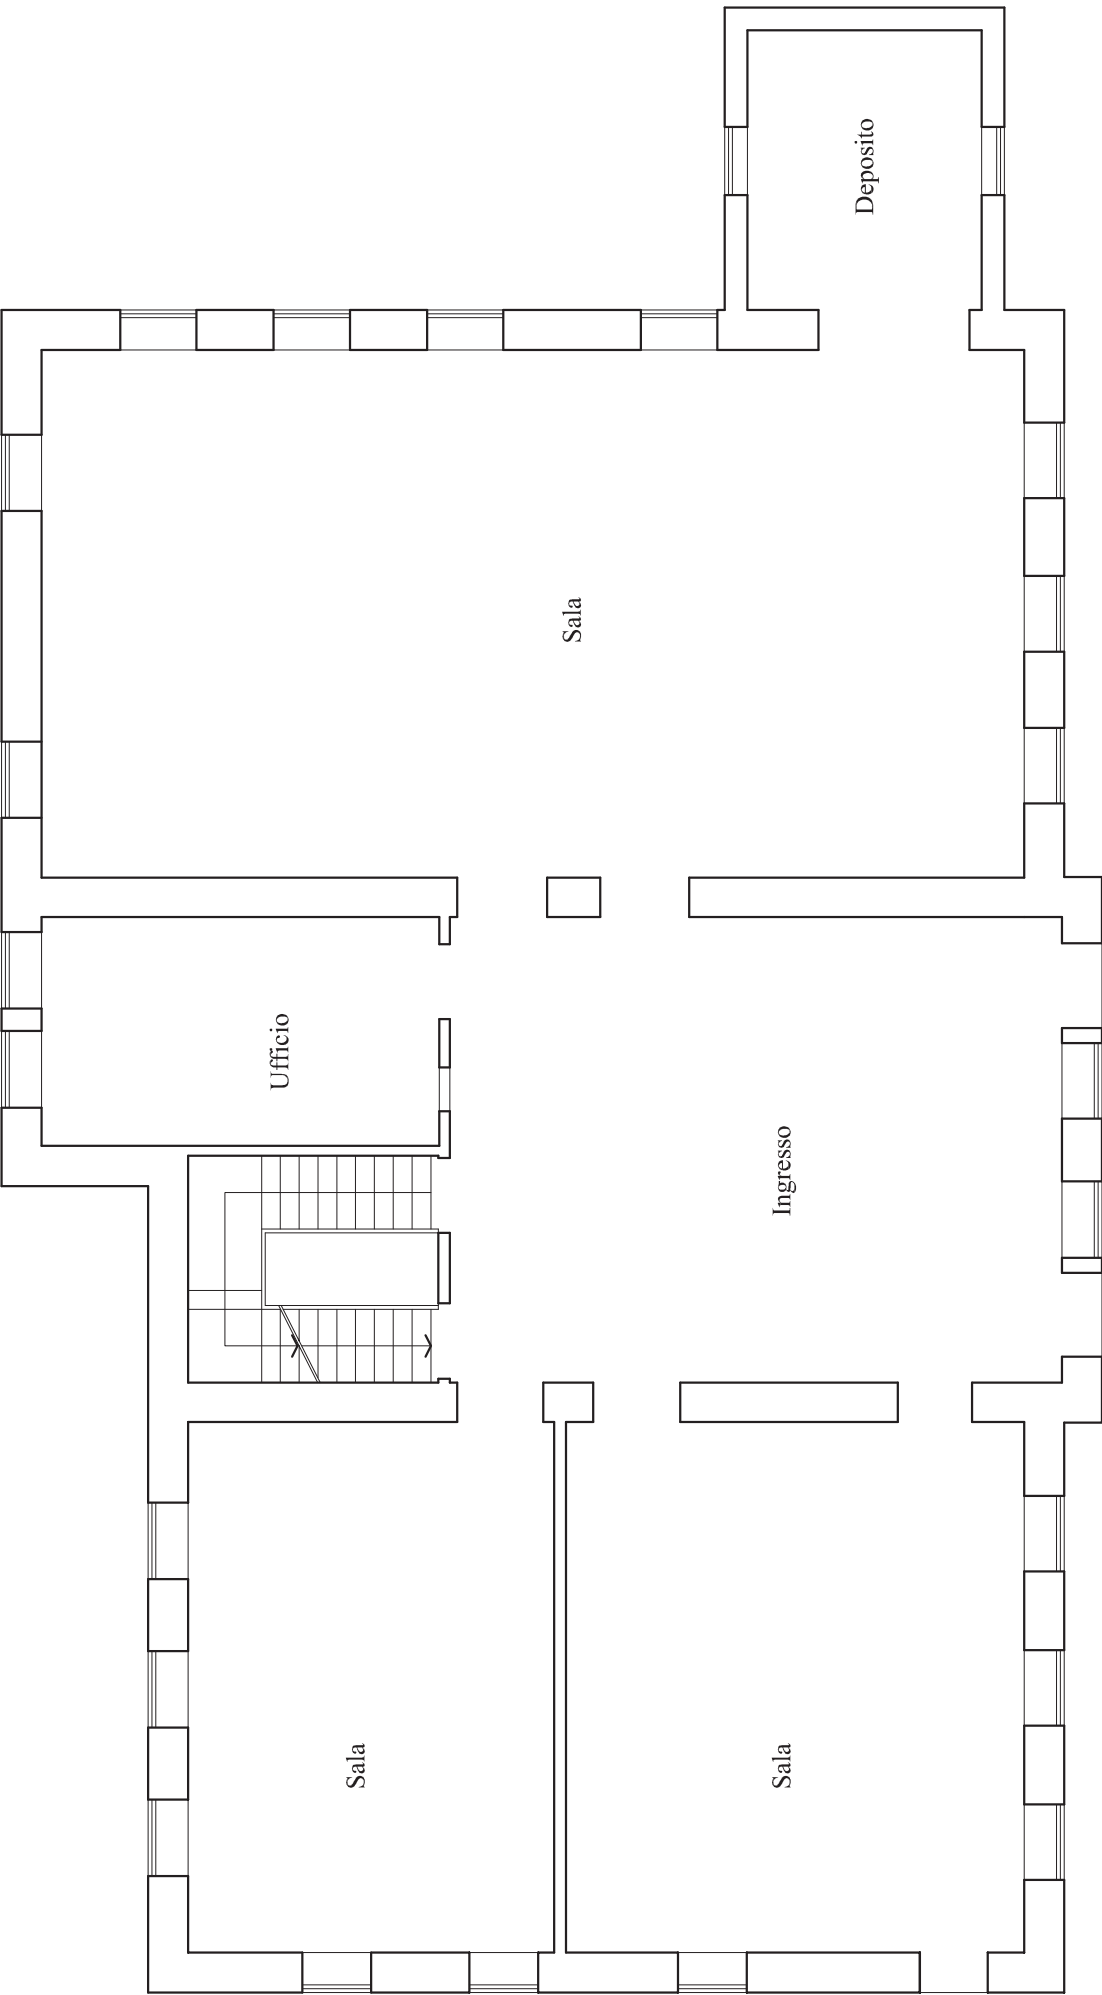

NORD

PIANO TERRA - 1:100


- STATO DI FATTO -

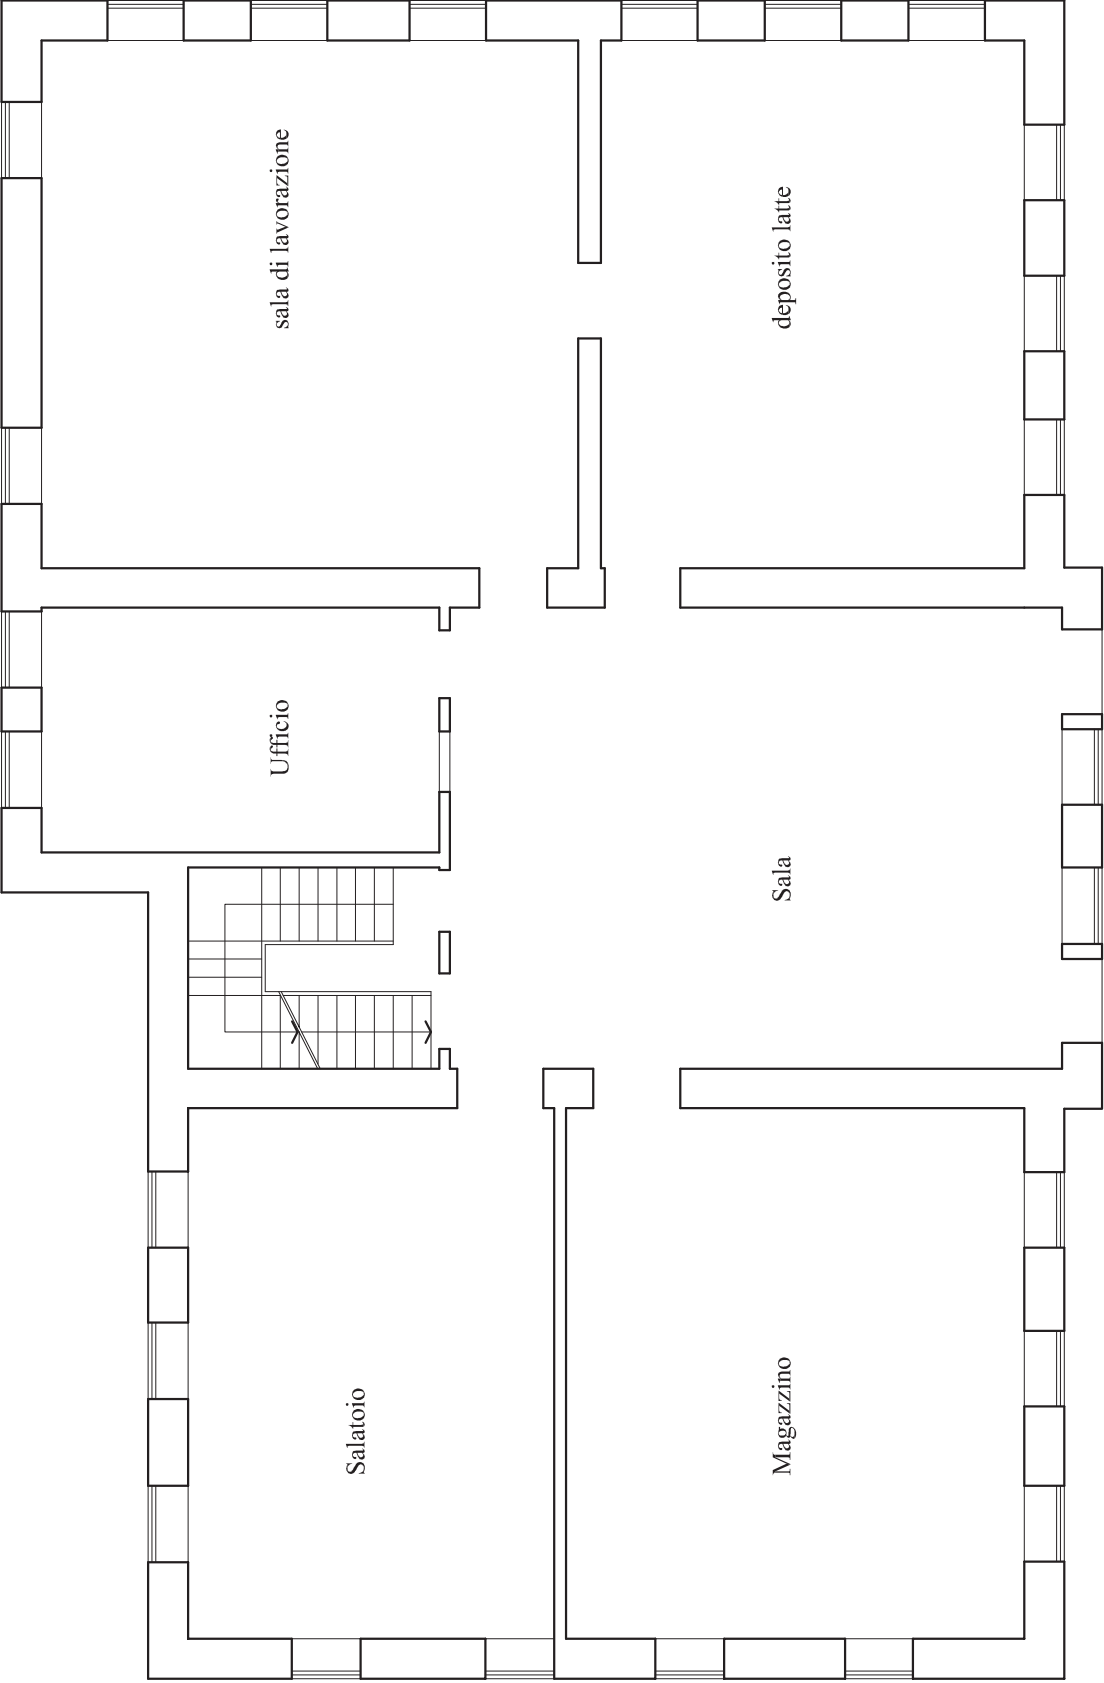

NORD

PIANO TERRA - 1:100

- CATASTO -

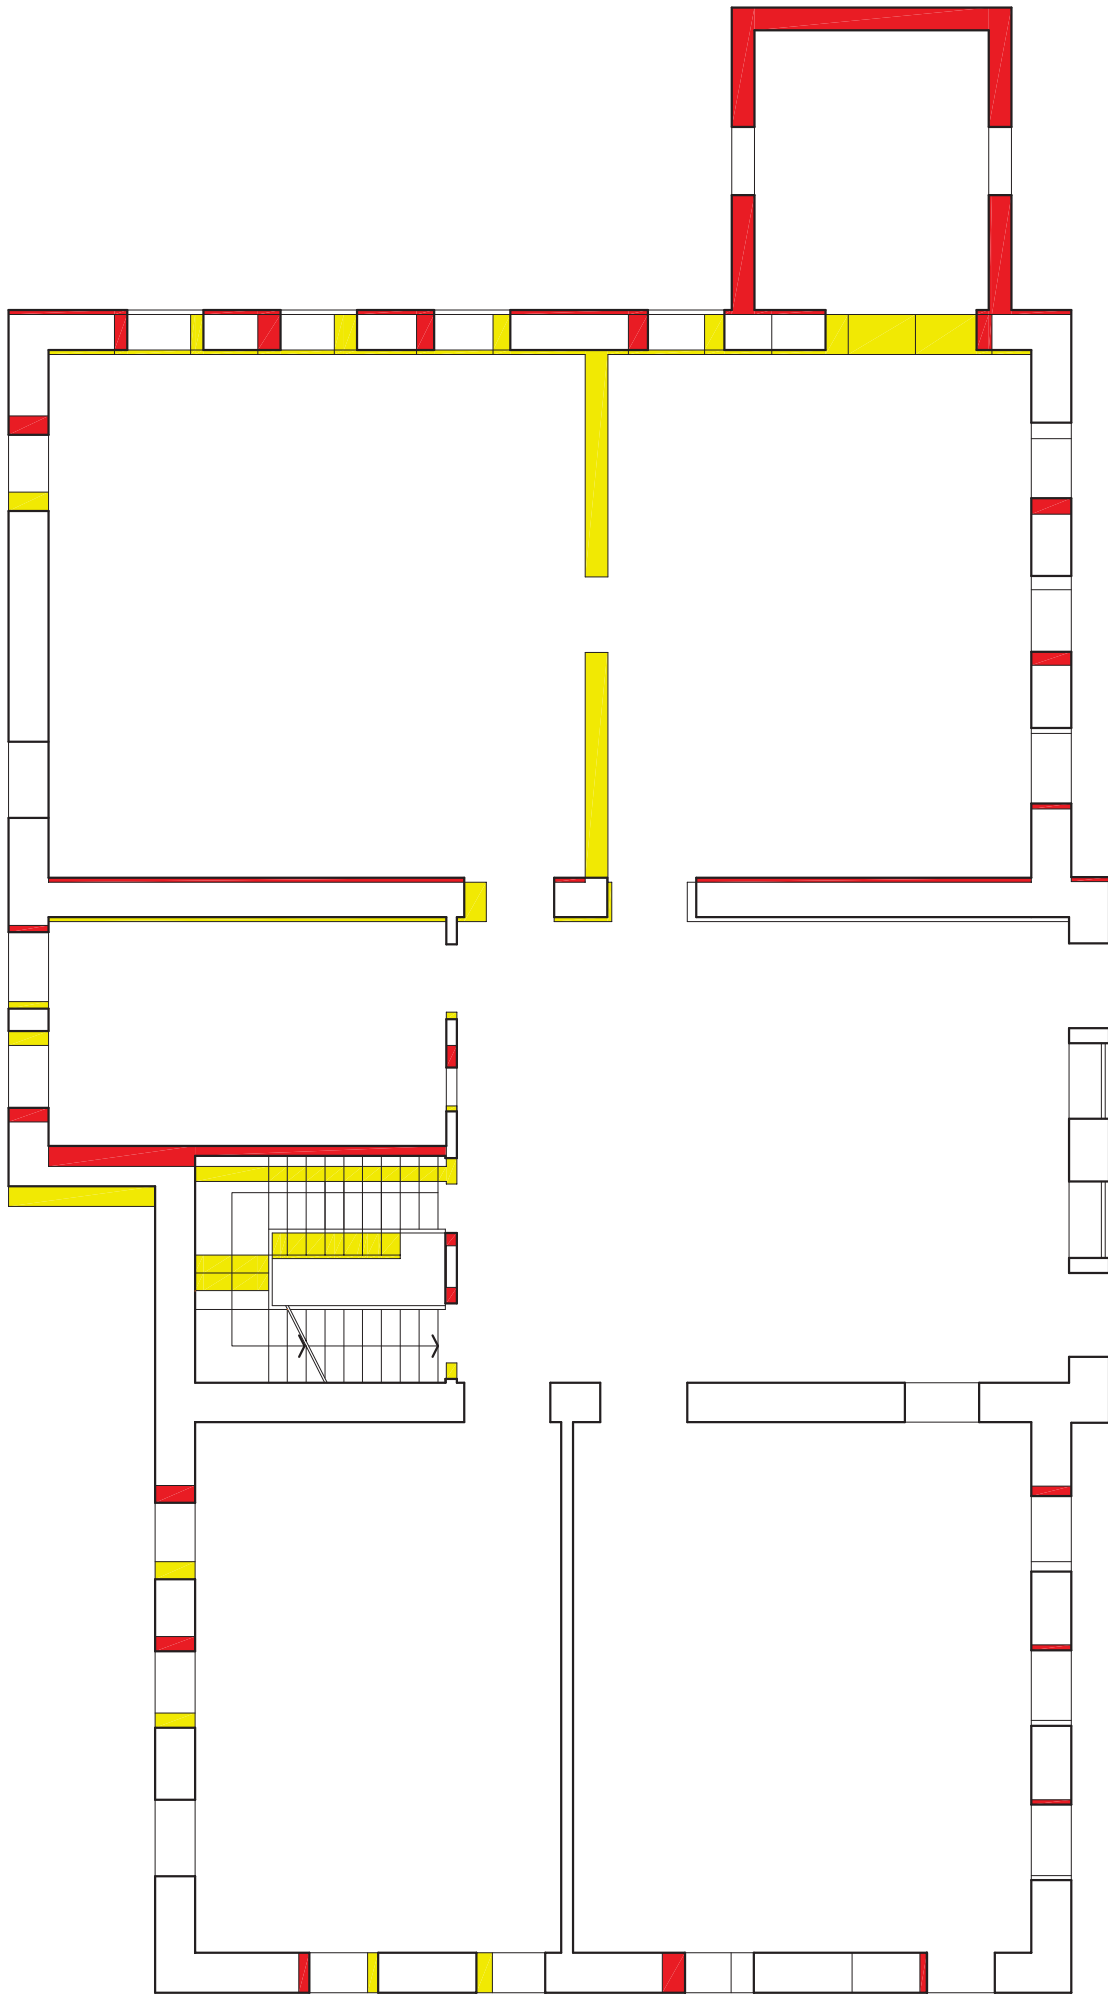

NORD

PIANO TERRA - 1:100

- COMPARATIVA -


LEGENDA



DEMOLIZIONI




COSTRUZIONI

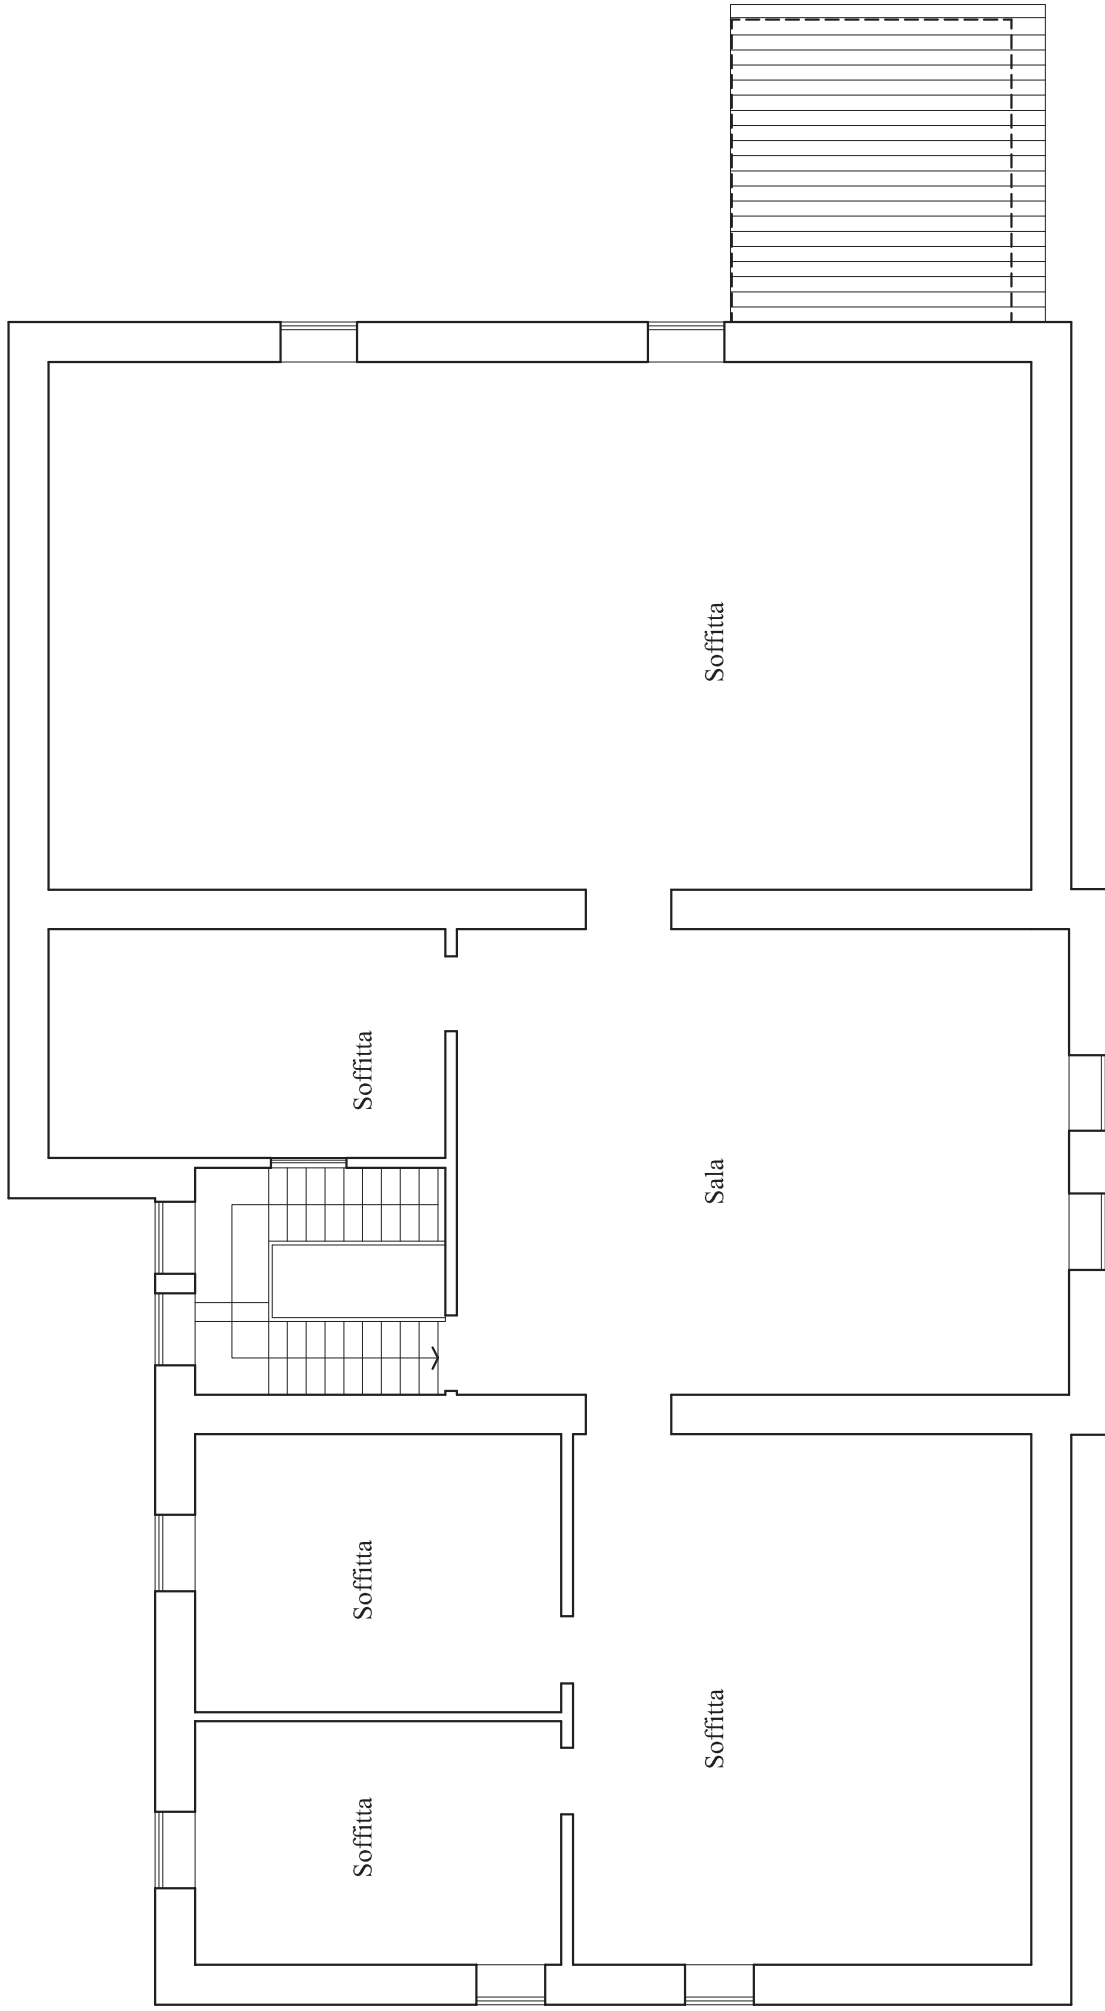

NORD

PIANO PRIMO - 1:100


- STATO DI FATTO -

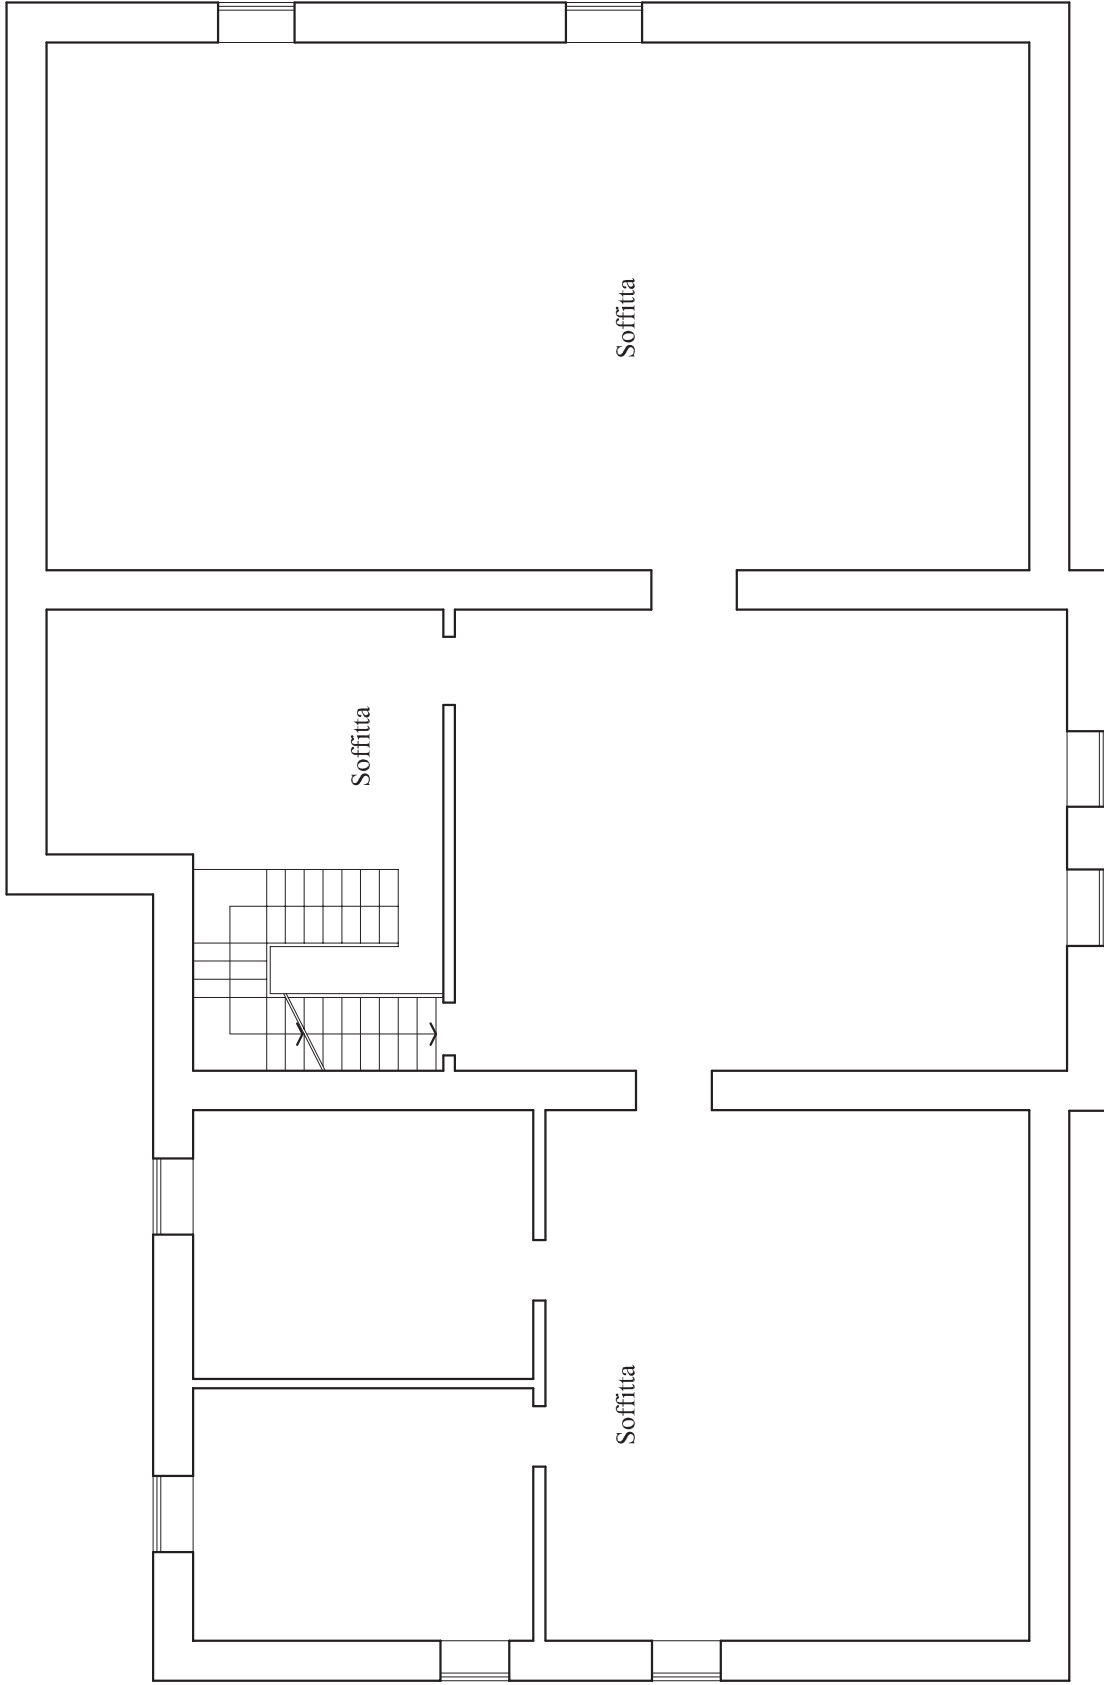

NORD

PIANO PRIMO - 1:100

- CATASTO -

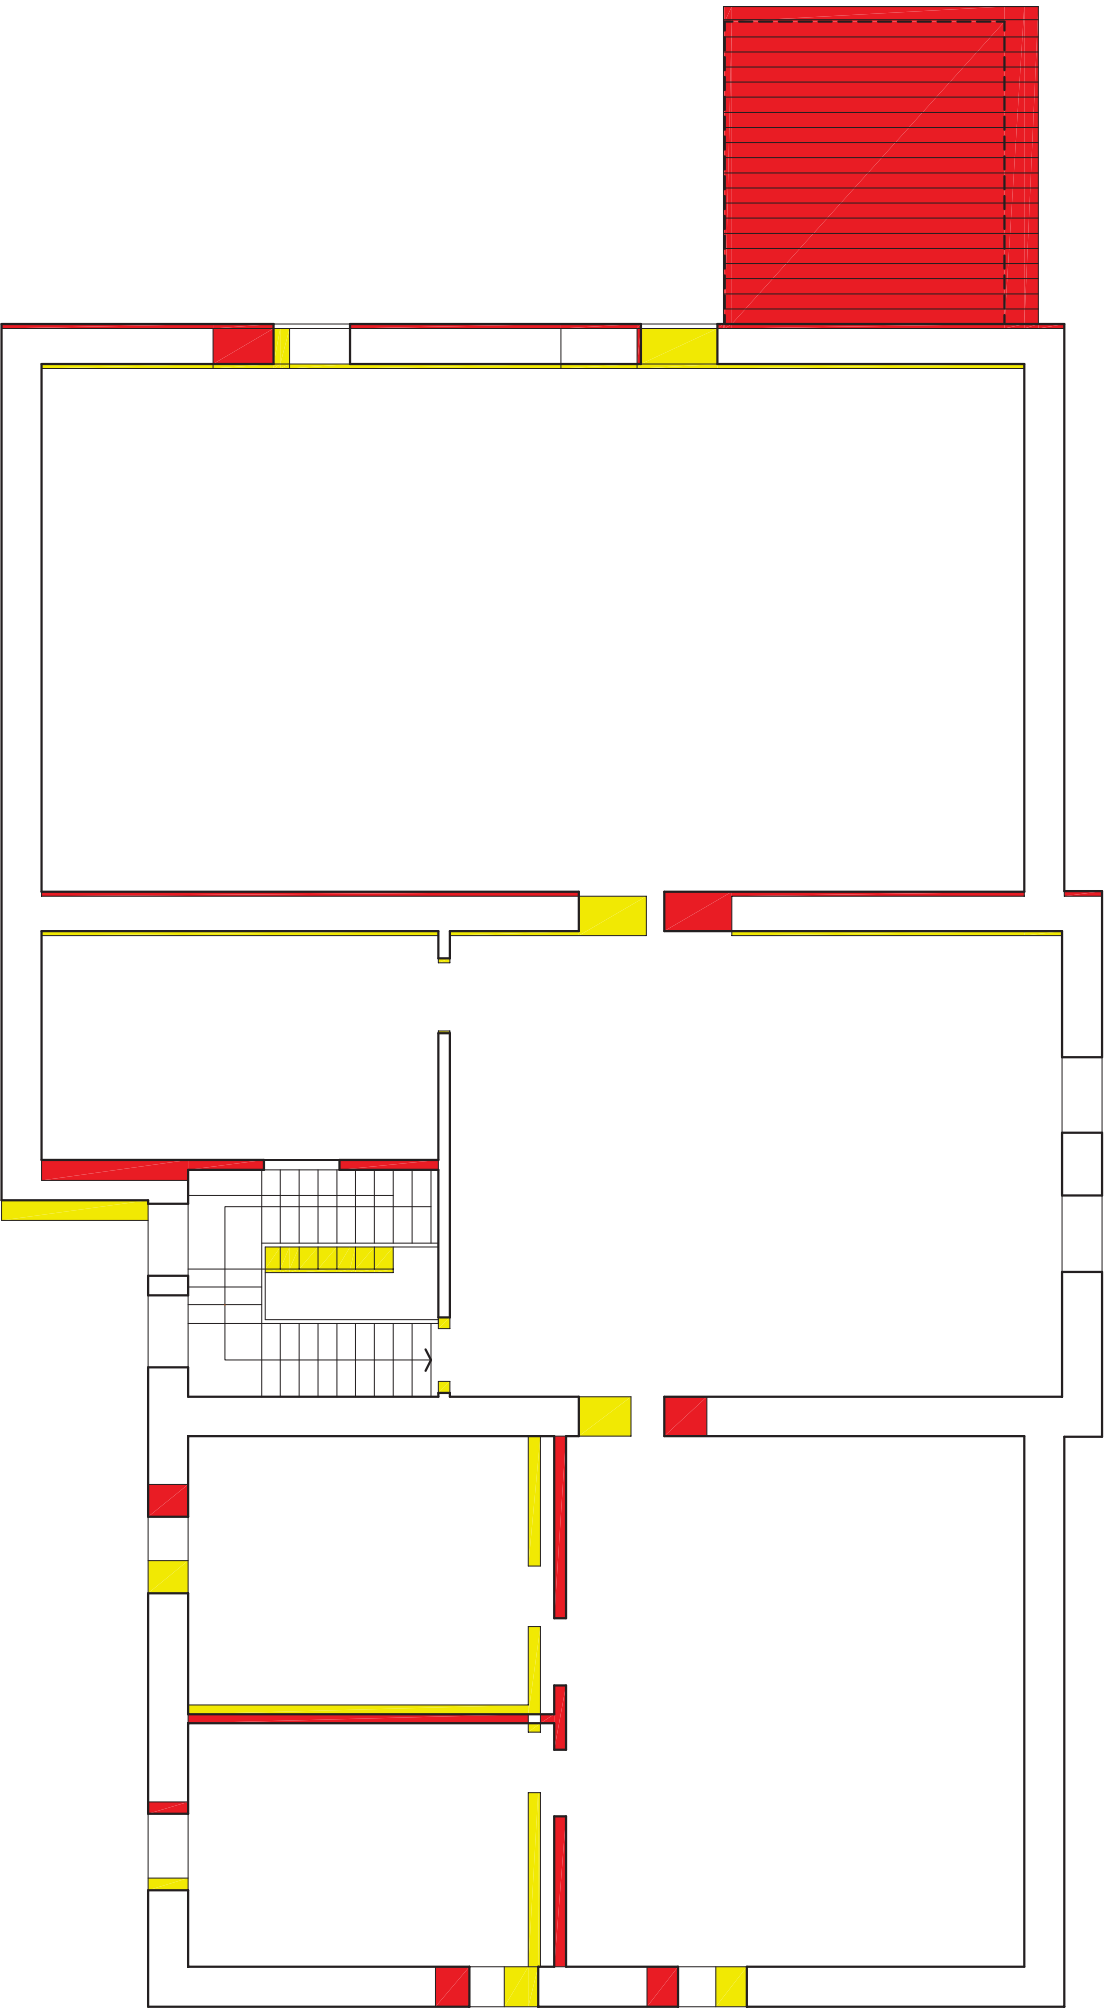

NORD

PIANO PRIMO - 1:100

- COMPARATIVA -


LEGENDA



DEMOLIZIONI




COSTRUZIONI

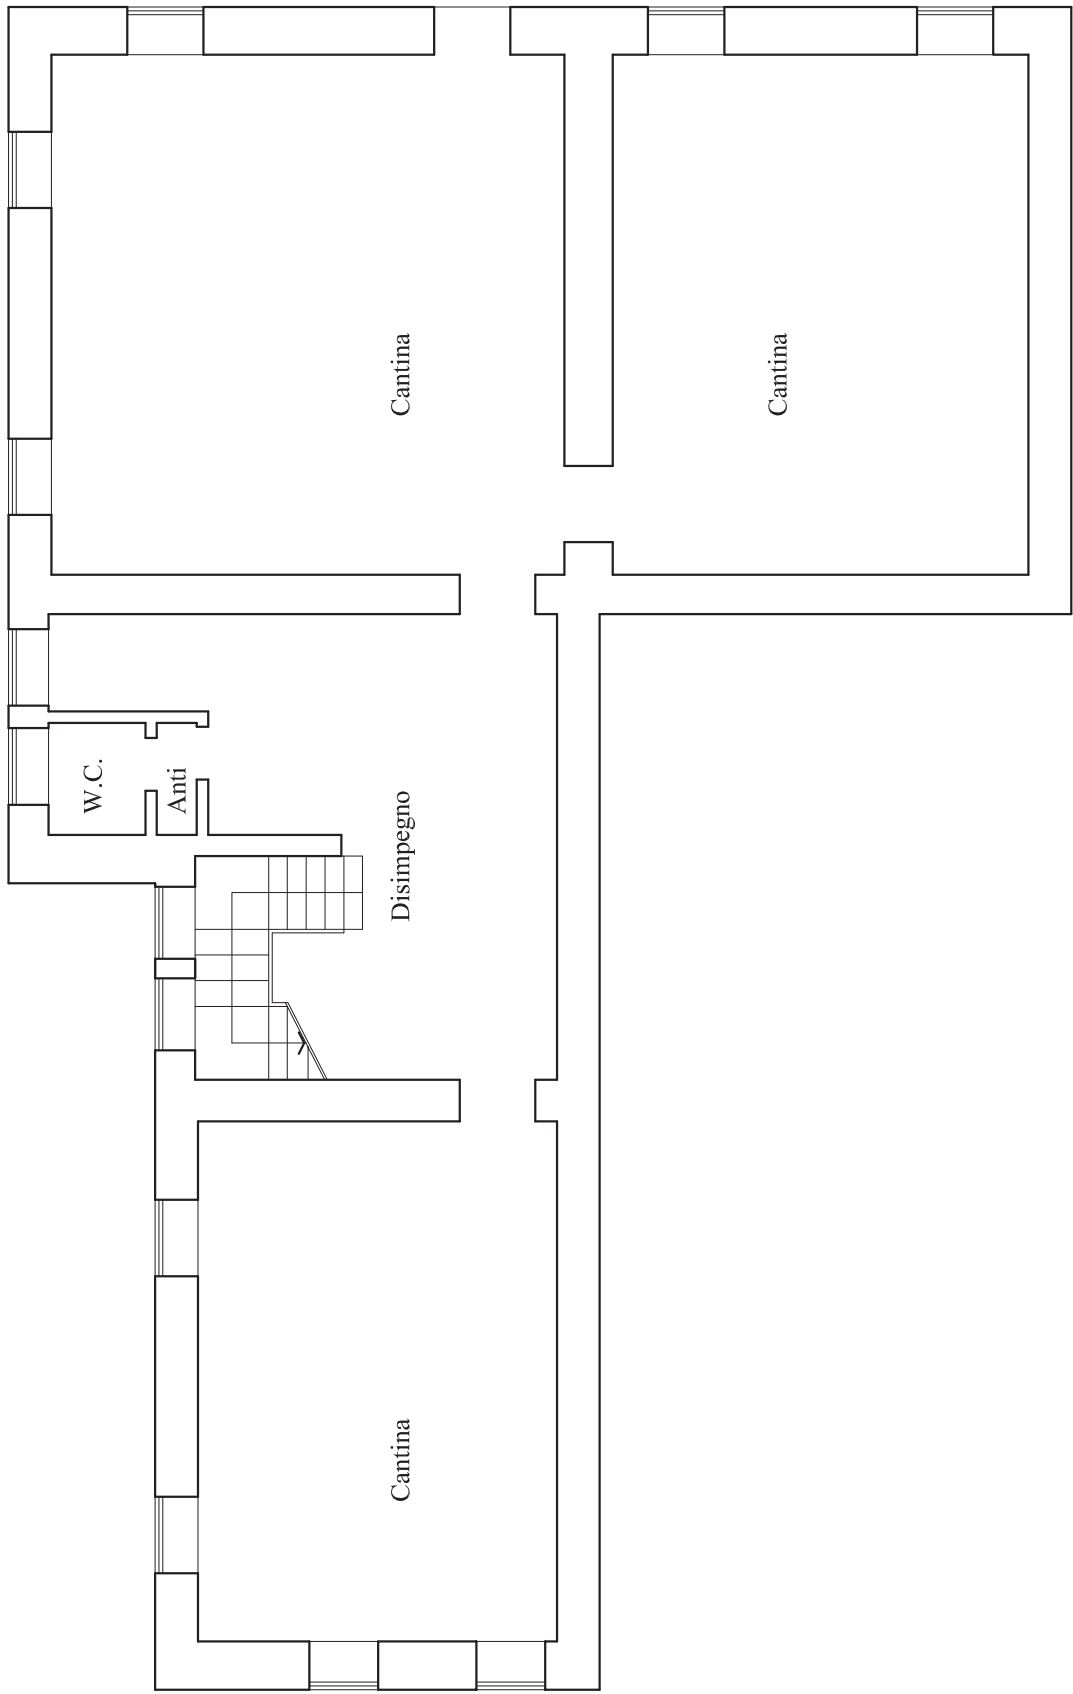

NORD

PIANO SEMINTERRATO - 1:100

- STATO DI FATTO -

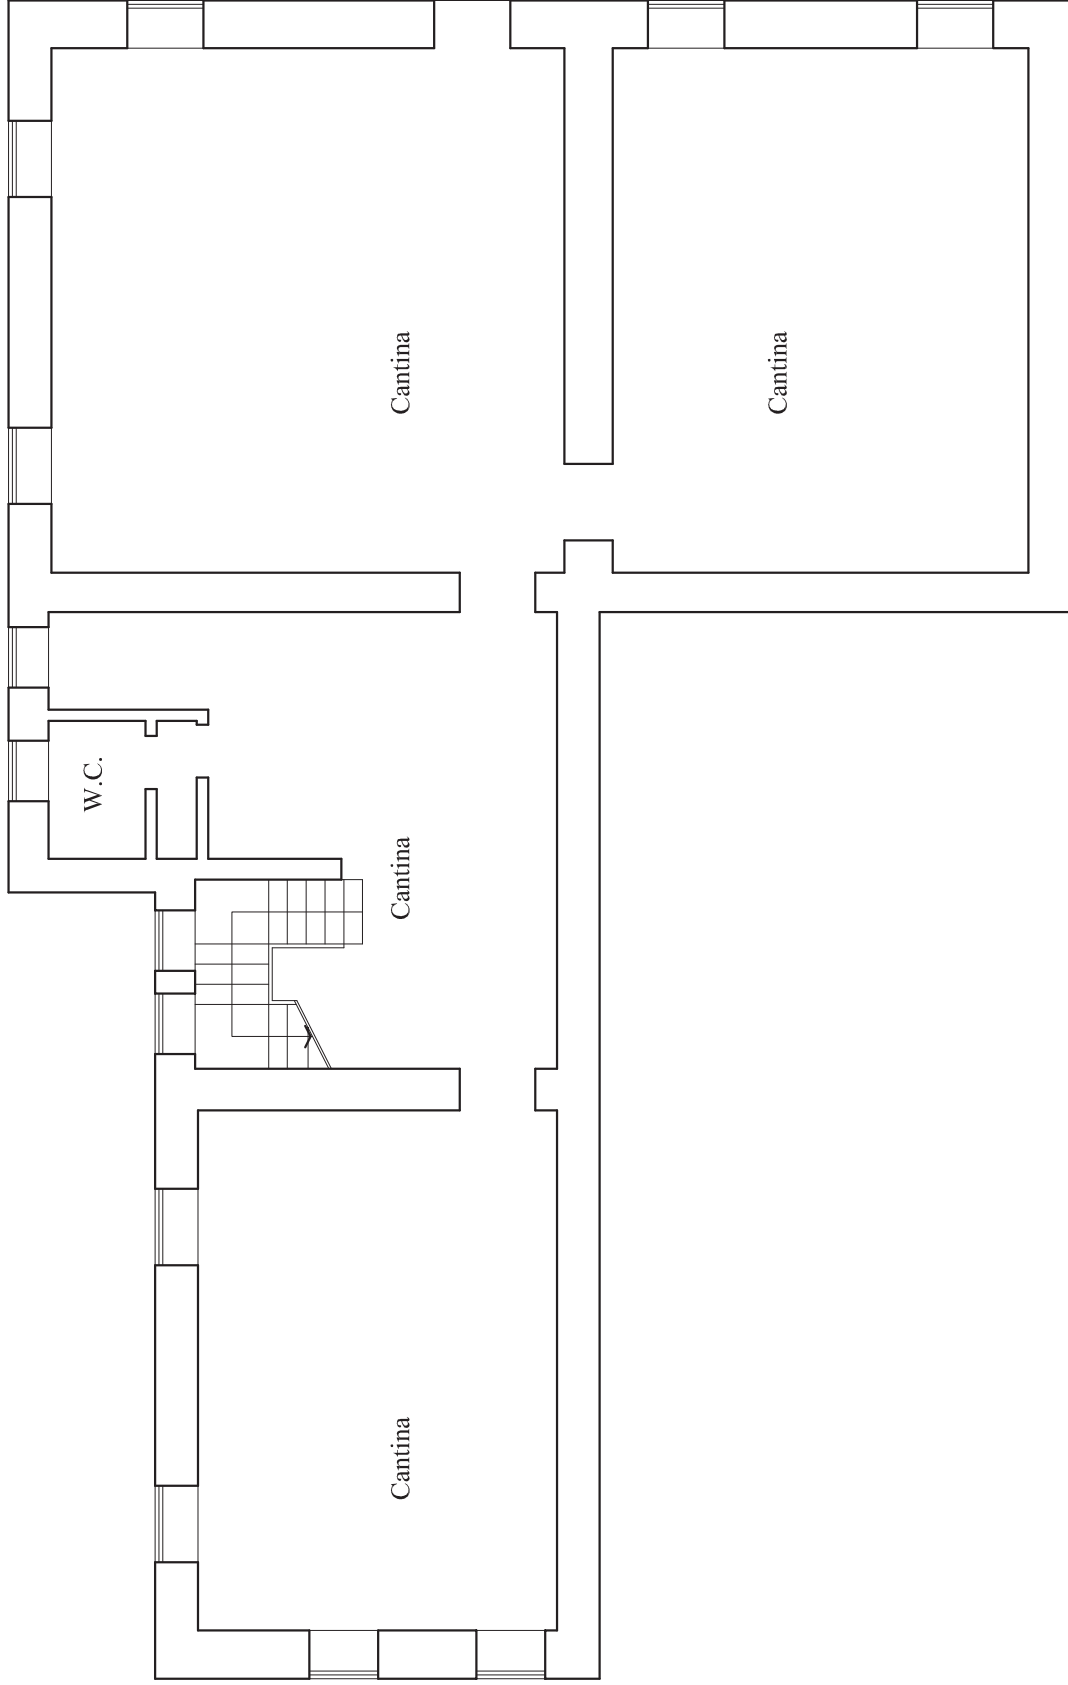


NORD

PIANO SEMINTERRATO - 1:100

- CATASTO -



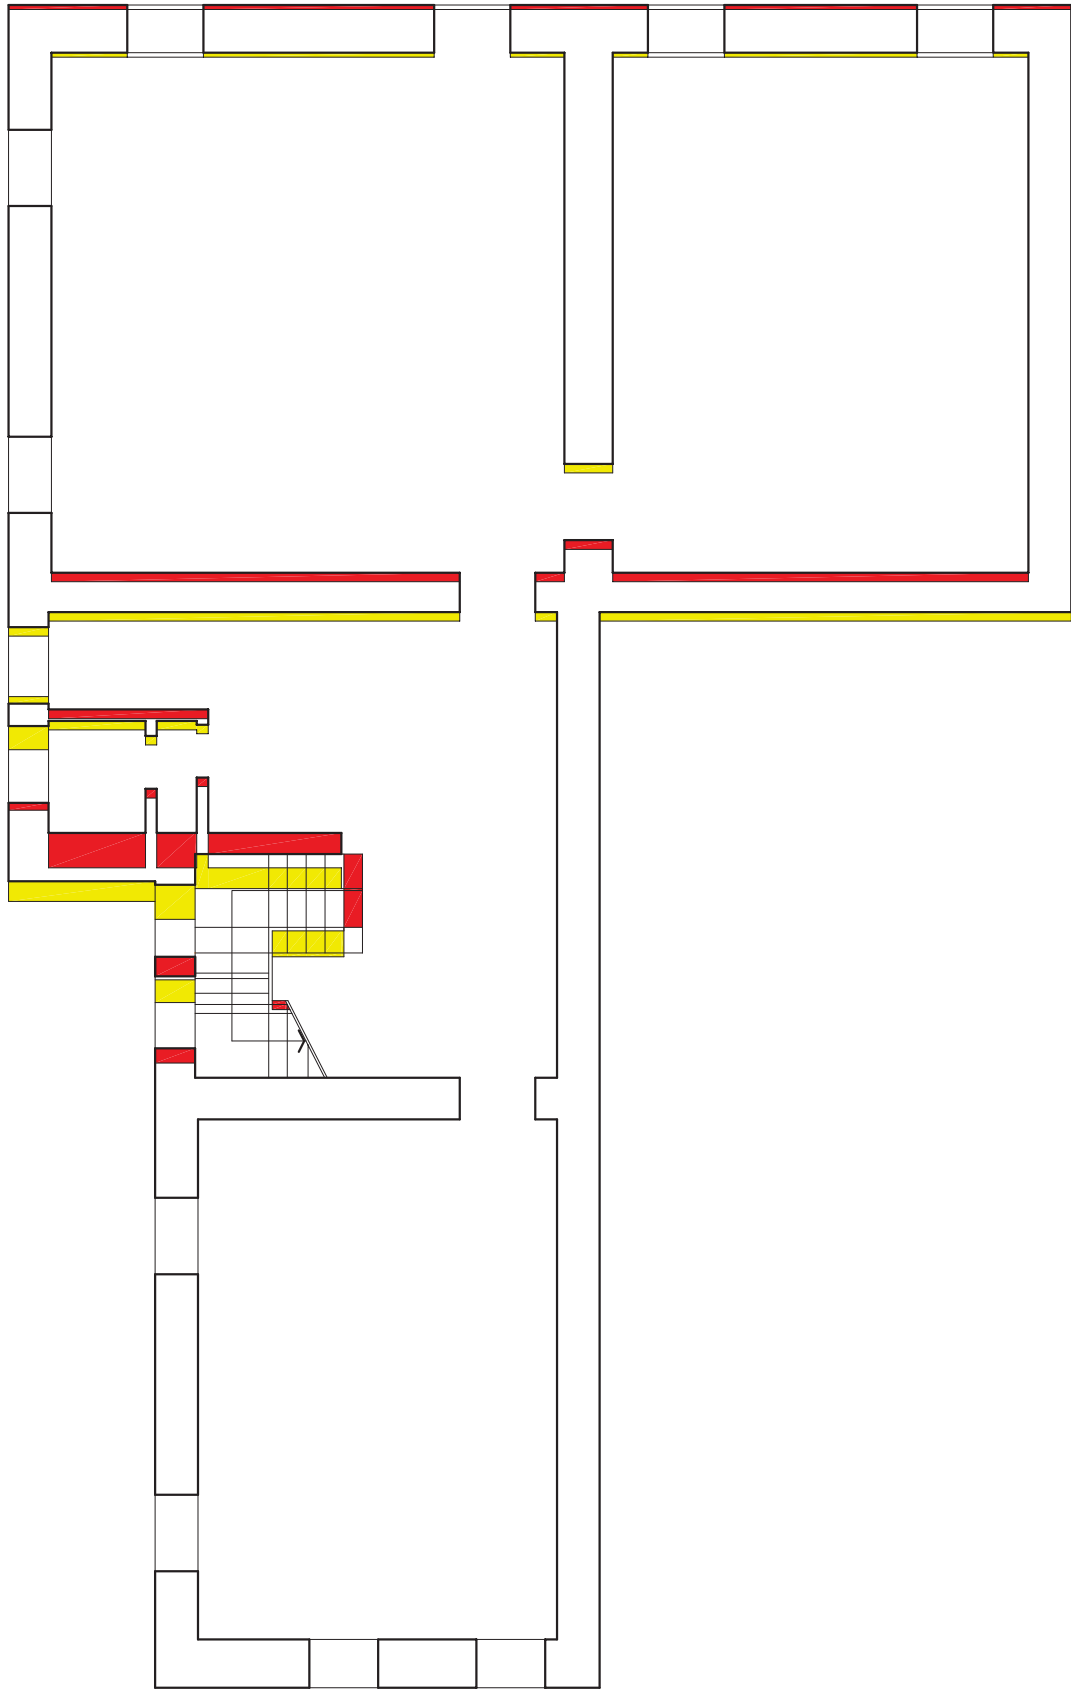

LEGENDA

DEMOLIZIONI

CONSTRUZIONI



NORD

PIANO SEMINTERRATO - 1:100

- COMPARATIVA -

