

**Agenzia del Territorio
CATASTO FABBRICATI
Ufficio Provinciale di
Vicenza**

Scheda n. 1 Scala 1:200

Dichiarazione protocollo n. VI0145774 del 09/06/2004

Planimetria di u.i.u. in Comune di Torri Di Quartesolo

Via Bologna


civ. SNC

Identificativi Catastali:
 Sezione:
 Foglio: 11
 Particella: 499
 Subalterno: 18


Compilata da:
 Bortolamei Maurizio
 Iscritto all'albo:
 Ingegneri

Prov. Vicenza

N. 1380

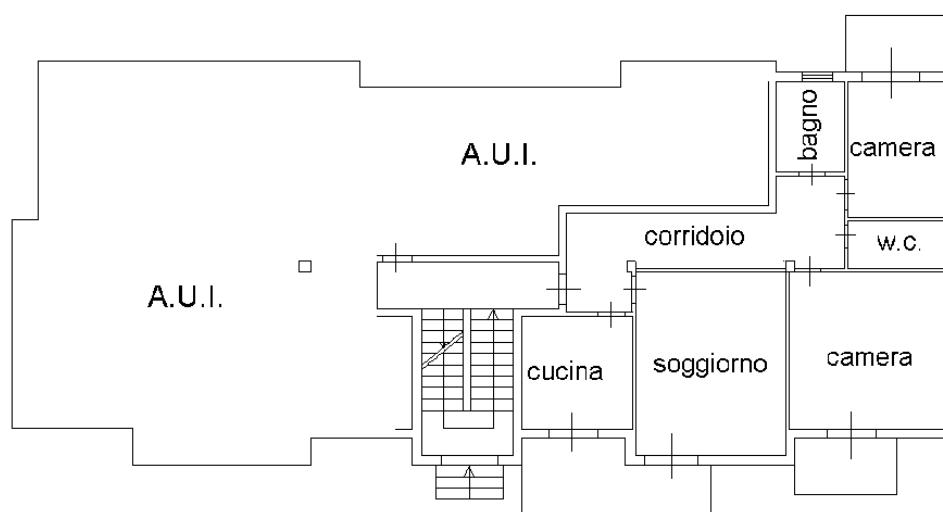

Via Bologna

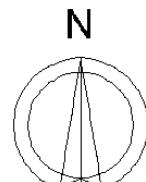

**Agenzia del Territorio
CATASTO FABBRICATI
Ufficio Provinciale di
Vicenza**

Scheda n. 1 Scala 1:200

Dichiarazione protocollo n. VI0145782 del 09/06/2004

Planimetria di u.i.u. in Comune di Torri Di Quartesolo

Via Bologna

civ. SNC

Identificativi Catastali:

Sezione:

Foglio: 11

Particella: 499

Subalterno: 21

Compilata da:


Bortolamei Maurizio

Iscritto all'albo:

Ingegneri


Prov. Vicenza

N. 1380

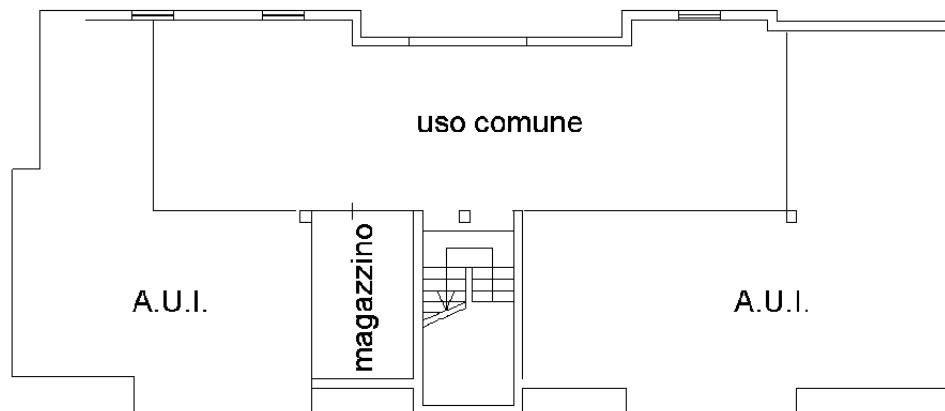PIANO INTERRATO h. 2.20

nuova 01

Catasto dei Fabbricati - Situazione al 14/04/2025 - Comune di TORRI DI QUARTESOLE(L297) - < Foglio 11 - Particella 499 - Subalterno 21 >
Firmato D'ALDO PATRIZIA SINFOCAMERE QUALIFIED ELECTRONIC SIGNATURE CA Serial#: 201066

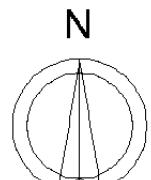

Ultima planimetria in atti

Data: 14/04/2025 - n. T488454 - Richiedente: JROPRZ60H54L840W

Totale schede: 1 - Formato di acquisizione: A4(210x297) - Formato stampa richiesto: A4(210x297)

