


Ultima planimetria in atti

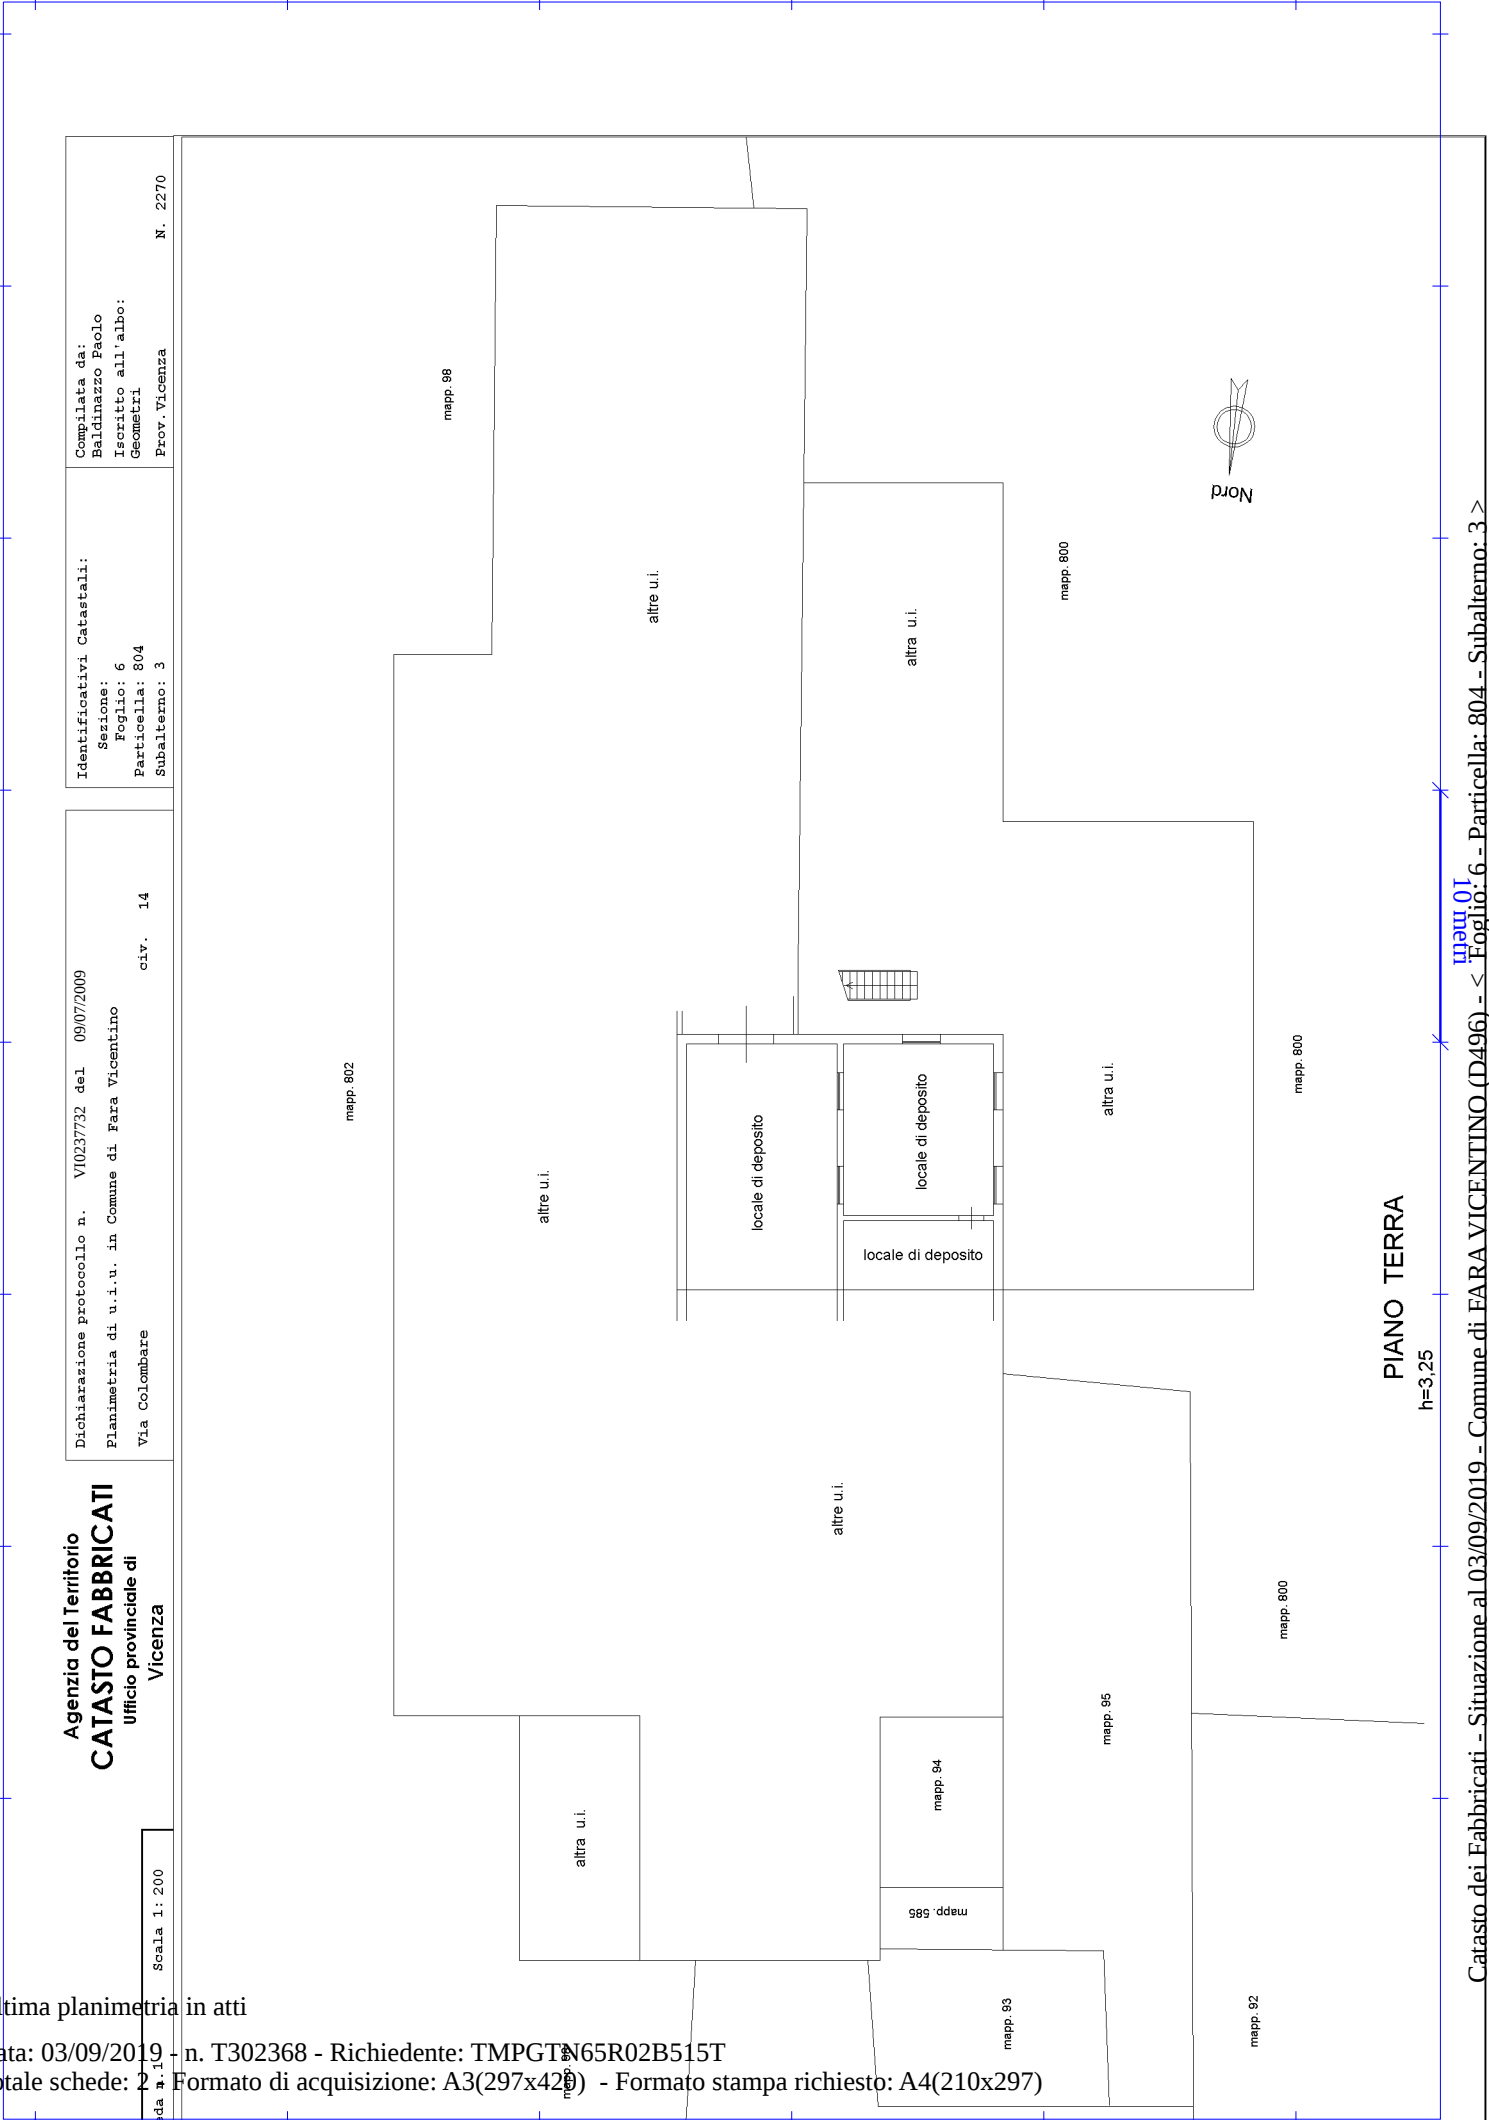

Agenzia del Territorio
CATASTO FABBRICATI
Ufficio provinciale di
Vicenza


Dichiarazione protocollo n. V0237732 del 09/07/2009
Planimetria di u.i.u. in Comune di Fara Vicentino
Via Colombaro

civ. 14

Identificativi Catastali:
Sezione: 6
Foglio: 6
Particella: 804
Subalterno: 3

Compilata da:
Baldinazzo Paolo
Iscritto all'albo:
Geometri
Prov. Vicenza
N. 2270

Scheda n. 11 Scala 1: 200

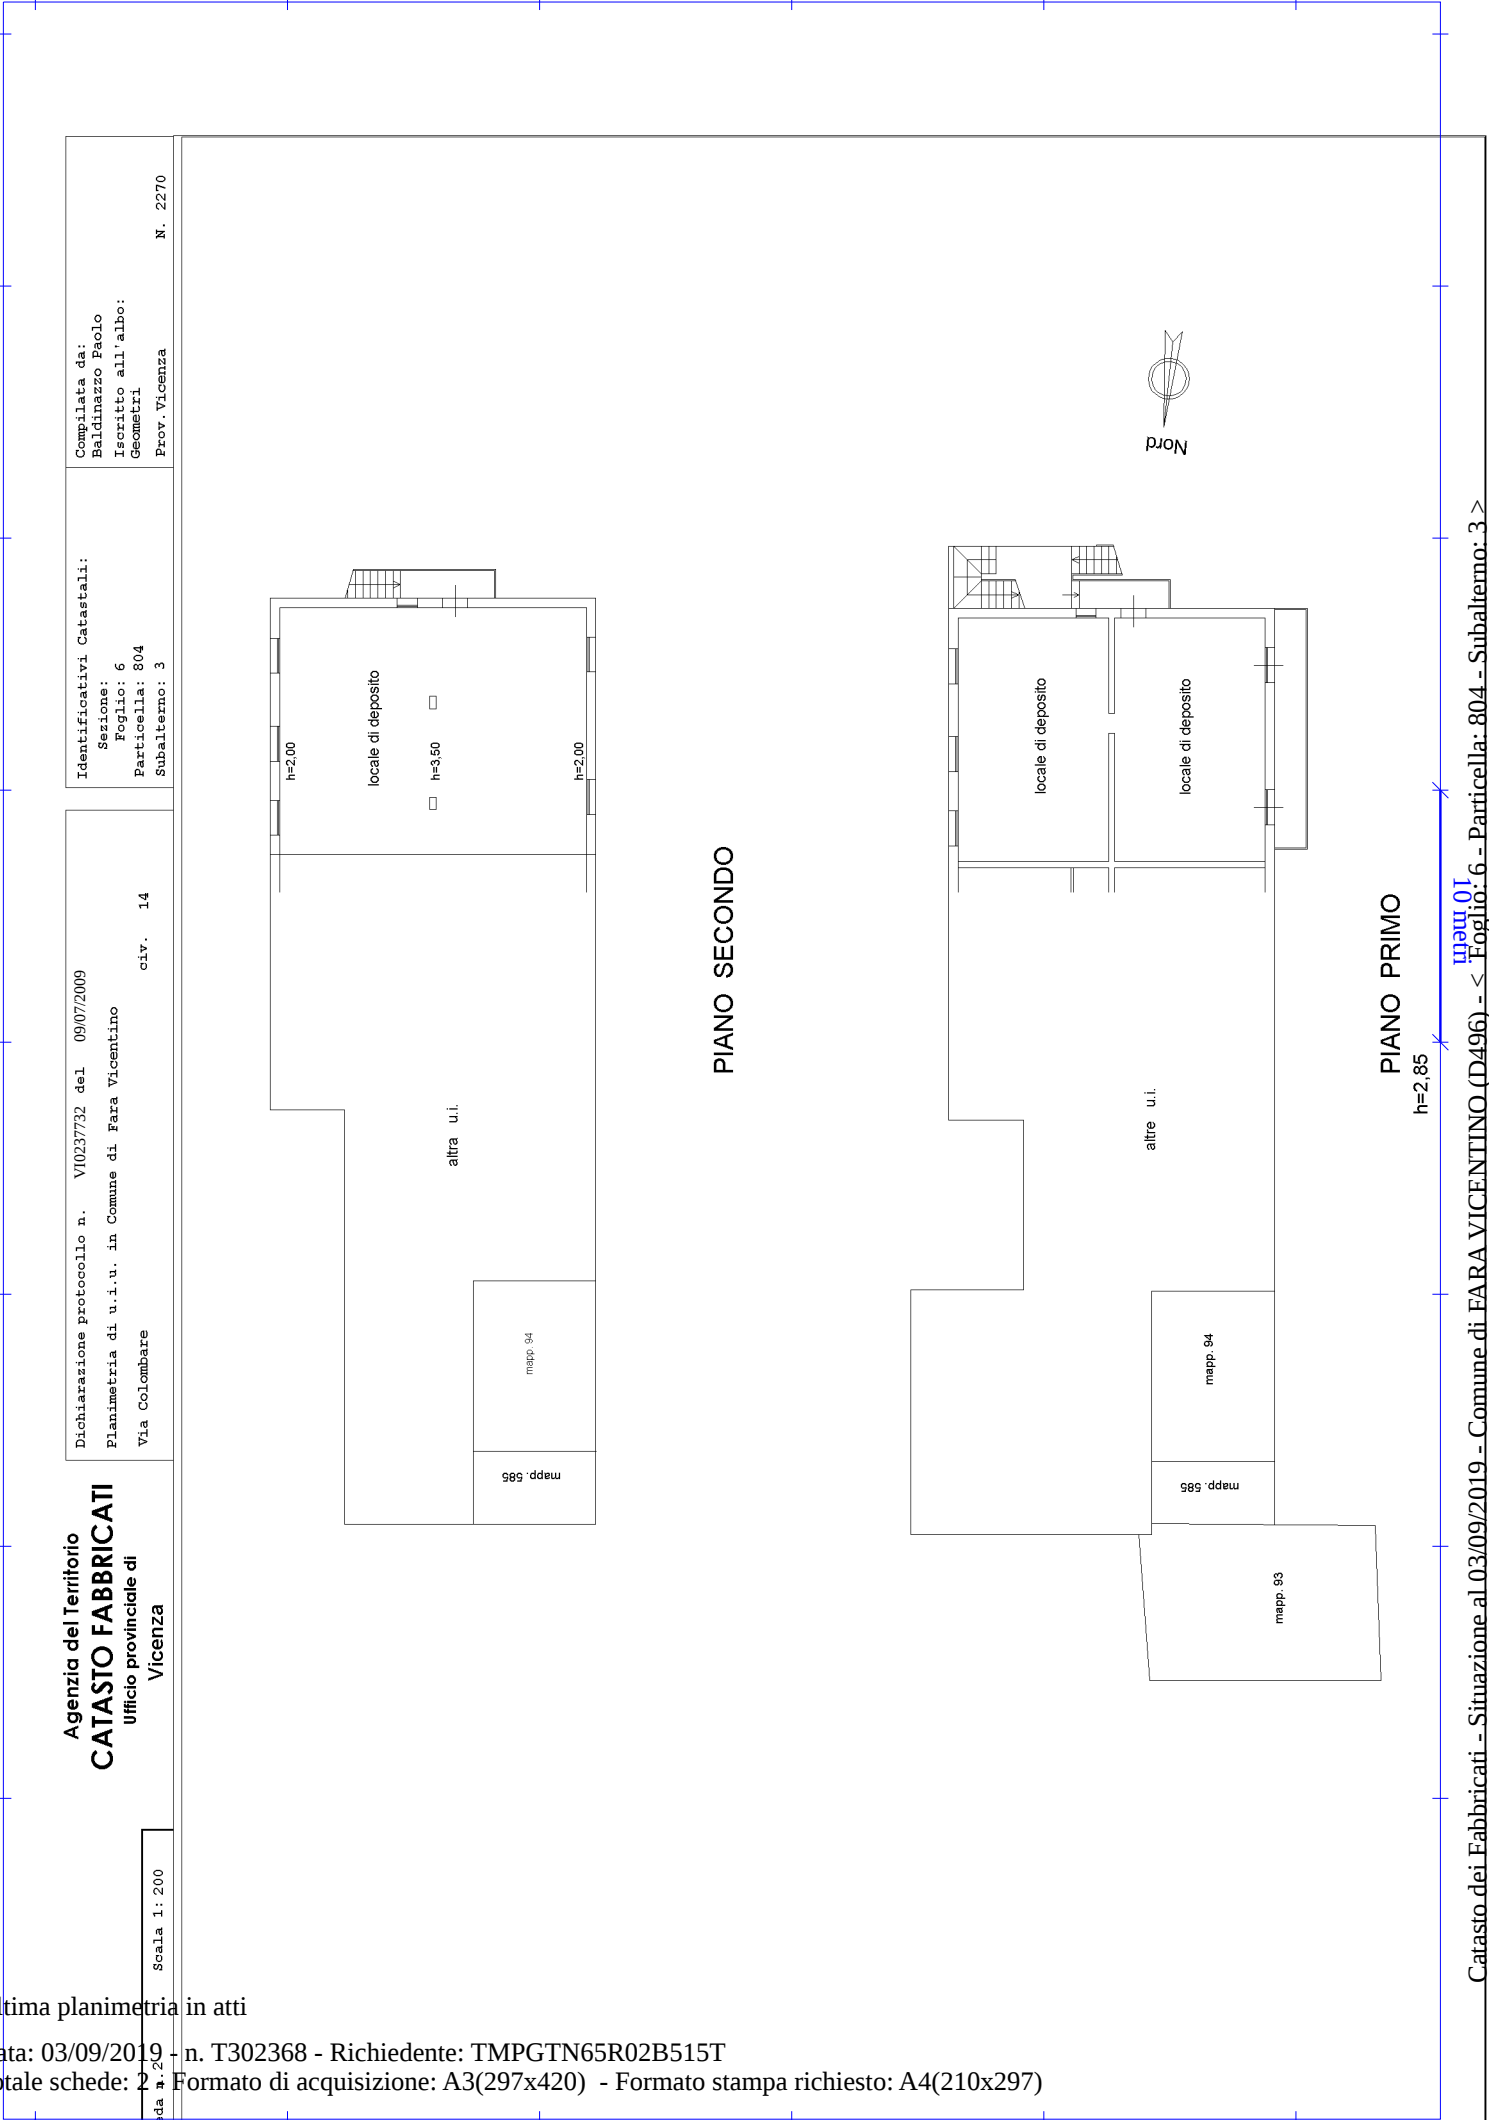

Agenzia del Territorio
CATASTO FABBRICATI
Ufficio provinciale di
Vicenza

Dichiarazione protocollo n. V0237732 del 09/07/2009
Planimetria di u.i.u. in Comune di Fara Vicentino
Via Colombaro

civ. 14

Identificativi Catastali:
Sezione: 6
Foglio: 6
Particella: 804
Subalterno: 3

Compilata da:
Baldinazzo Paolo
Iscritto all'albo:
Geometri
Prov. Vicenza
N. 2270

Scheda n. 2
Scala 1: 200