

Agenzia del Territorio
CATASTO FABBRICATI
Ufficio provinciale di
Vicenza

Dichiarazione protocollo n. V10237732 del 09/07/2009
Planimetria di u.i.u. in Comune di Fara Vicentino
Via Colombaro


civ. 14

Compilata da:
Baldinazzo Paolo
Iscritto all'albo:
Geometri
Prov. Vicenza N. 2270


Identificativi Catastali:
Sezione:
Foglio: 6
Particella: 804
Subalterno: 1

Scheda n. 200 Scala 1: 200

Ultima planimetria in atti

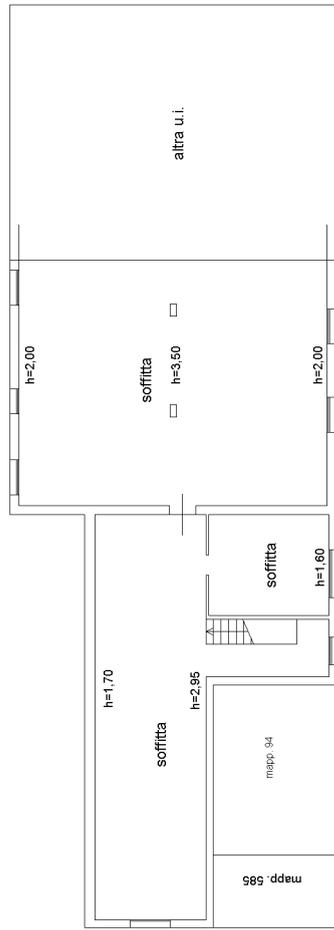

PIANO SECONDO

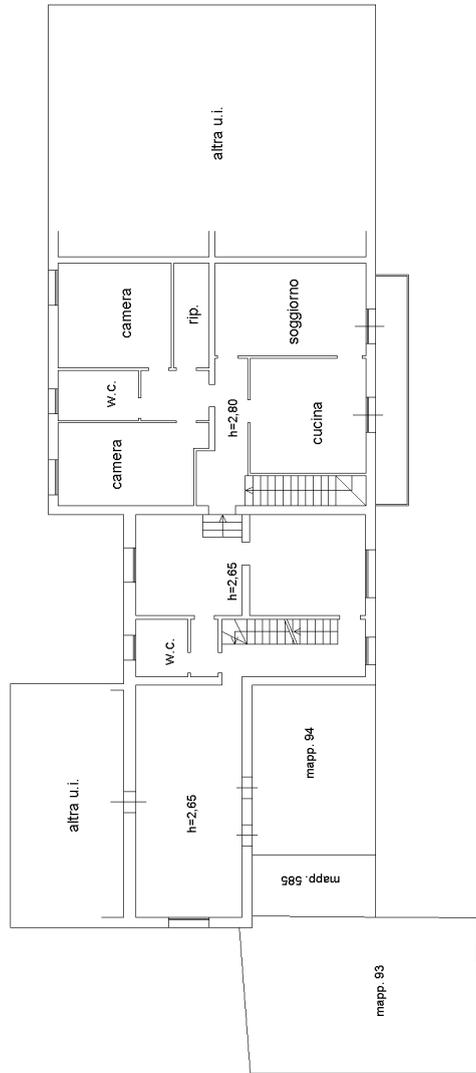

PIANO PRIMO