

Ultima planimetria in atti

Agenzia delle Entrate
CATASTO FABBRICATI
Ufficio provinciale di
Vicenza

Dichiarazione protocollo n. V0055928 del 11/04/2023
Comune di Torri Di Quartesolo
Via Dal Ponte

civ. 30

Identificativi Catastali:
Sezione: 9
Foglio: 9
Particella: 328
Subalterno: 3

Compilata da:
Bergamin Loris
Iscritto all'albo:
Geometri
Prov. Vicenza
N. 1731



PIANO TERRA
H 2.70

PIANO PRIMO
H 2.90

Agenzia delle Entrate
CATASTO FABBRICATI
Ufficio Provinciale di
Vicenza

Dichiarazione protocollo n. VI0055928 del 11/04/2023

Comune di Torri Di Quartesolo

Via Dal Ponte

civ. 28

Identificativi Catastali:

Sezione:

Foglio: 9

Particella: 328

Subalterno: 4

Compilata da:
Bergamin Loris

Iscritto all'albo:
Geometri


Prov. Vicenza

N. 1731

Planimetria

Scheda n. 1

Scala 1:200

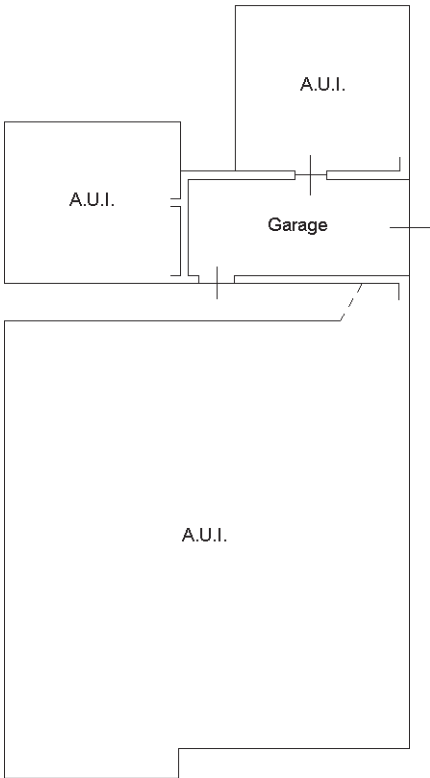

PIANO TERRA
H 2.10



Ultima planimetria in atti

Agenzia delle Entrate
CATASTO FABBRICATI
Ufficio Provinciale di
Vicenza

Dichiarazione protocollo n. VI0055928 del 11/04/2023

Comune di Torri Di Quartesolo

Via Dal Ponte

civ. 28

Identificativi Catastali:

Sezione:

Foglio: 9

Particella: 328

Subalterno: 5

Compilata da:
Bergamin Loris

Iscritto all'albo:
Geometri


Prov. Vicenza

N. 1731

Planimetria

Scheda n. 1

Scala 1:200

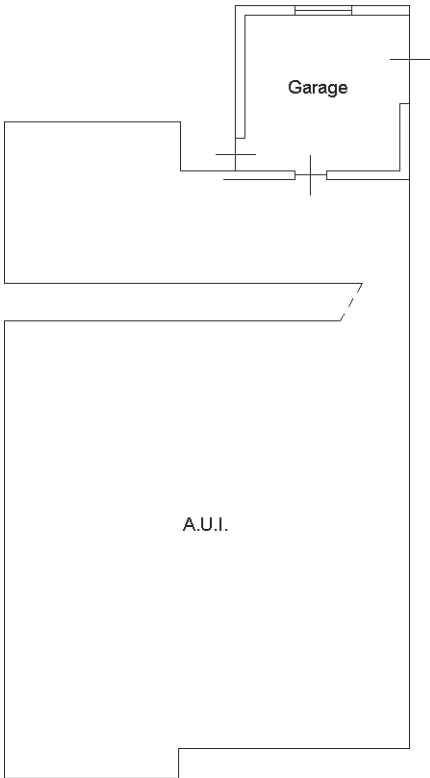

PIANO TERRA
H 2.10



Ultima planimetria in atti