

Agenzia del Territorio
CATASTO FABBRICATI
Ufficio Provinciale di
Vicenza

Dichiarazione protocollo n. VI0172667 del 06/07/2004

Planimetria di u.i.u. in Comune di Velo D'astico

Via Lago Di Sotto

civ. 70

Identificativi Catastali:

Sezione:

Foglio: 10

Particella: 1093

Subalterno:

Compilata da:

Spillare Andrea

Iscritto all'albo:


Geometri

Prov. Vicenza

N. 2719

Scheda n. 1

Scala 1:200

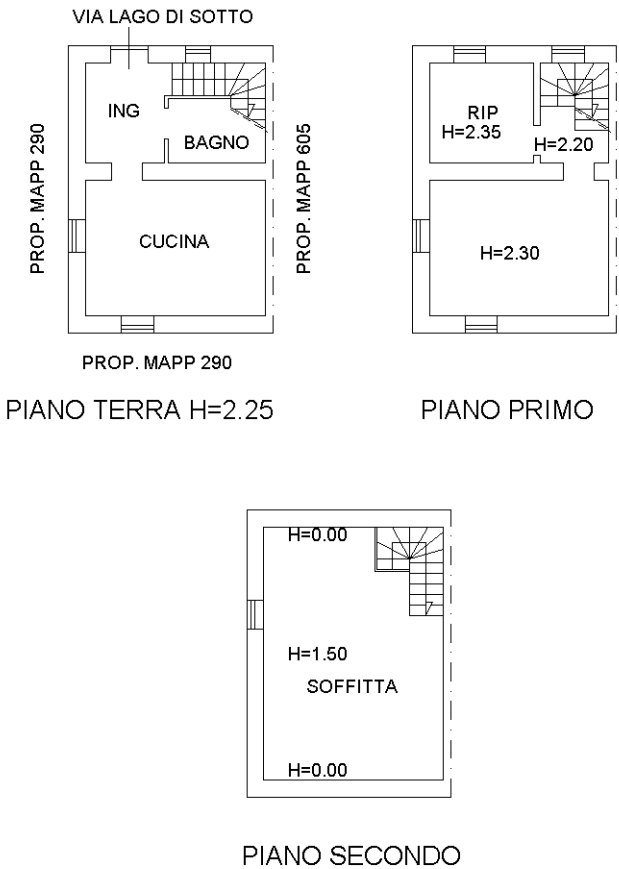

Ultima planimetria in atti