
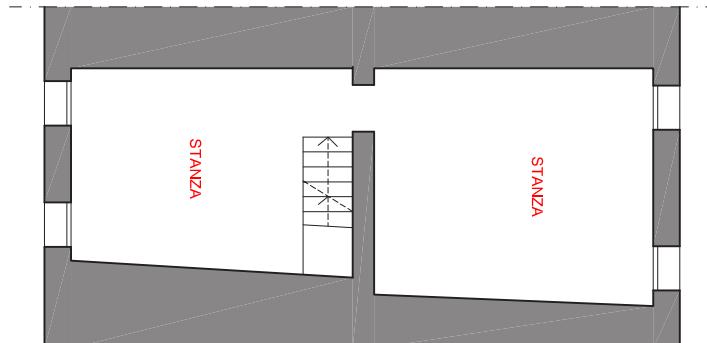
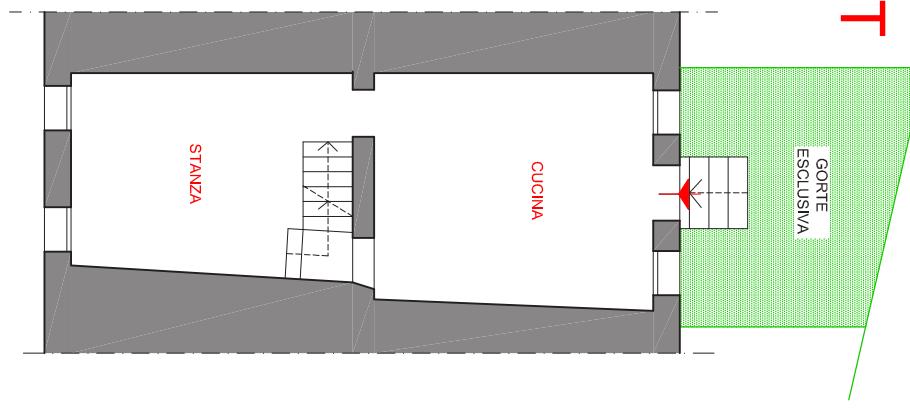



PS1

PT

P1

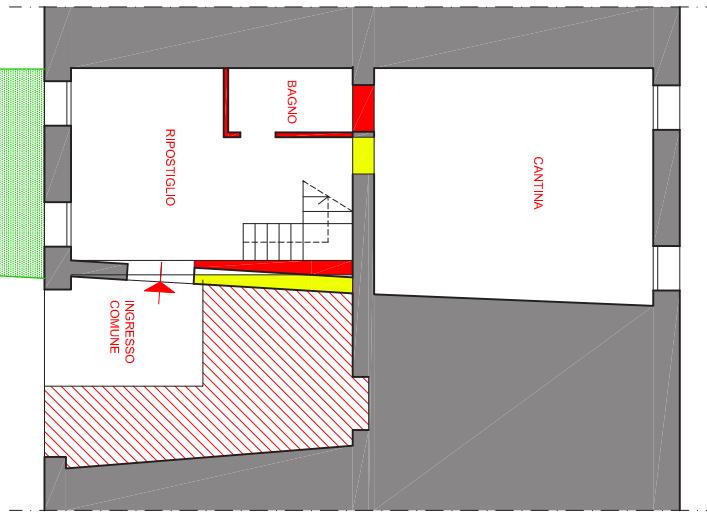

P2

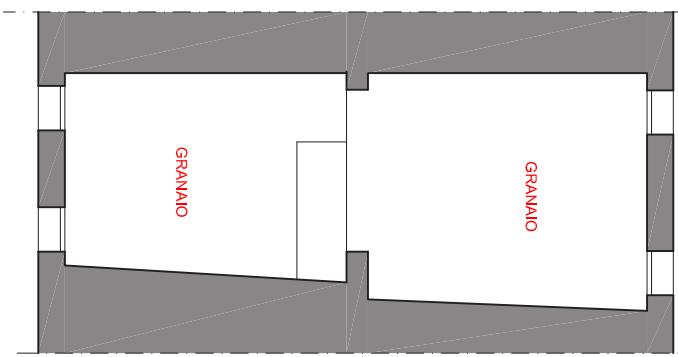

**Studio di Architettura
Urbanistica
Design**

dot. arch. **MARCO VIANELLO**
Via G. Rossini, n° 33 (VI)
Tel. fax 0444/982747-36100
architetto.vianelloMarco@virgilio.it

ARCHITETTO
Sezione A/a
Ordine architetti Vicenza n° 611

**TRIBUNALE ORDINARIO DI VICENZA
ESECUZIONE IMMOBILIARE N. 29/25**

Comune di **COGOLLO DEL CENGIO**
Foglio n. **32**
Particella **103**
Piano **S1 - T - 1° - 2°**

L'Esperto

Dott. arch. Marco Vianello

Elaborato:

PIANTE

Verifica Comunitaria
EDILIZIA - CATASTALE

Scala: 1:100

Data: 08/07/2025

Ufficio di progettazione:
Tavolo n. 01

Aggiornamento:

CONFORMITA'

Sup. abitazione c.a mq	181.40
Sup. cantina c.a mq	24.50
Sup. sottotetto c.a mq	73.20
Corte esclusiva c.a mq	75.70

01