
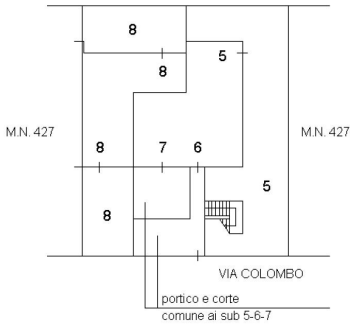
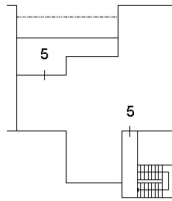


Data: 02/10/2024 - n. T347146 - Richiedente: Telematico

ELABORATO PLANIMETRICO		Agenzia del Territorio CATASTO FABBRICATI Ufficio Provinciale di Vicenza	
Compilato da: Scambi Giovanni		Protocollo n. VI0141356 del 19/06/2013	
Iscritto all'albo: Geometri		Tipo Mappale n. del	
Prov. Vicenza N. 3268			
Comune di Monticello Conte Otto			
Sezione: Foglio: 5	Particella: 543		
Dimostrazione grafica dei subalterni		Scala 1 : 500	
 PIANO TERRA  PIANO PRIMO  PIANO SECONDO 			
Ultima planimetria in atti			
Data: 02/10/2024 - n. T347146 - Richiedente: Telematico			
Totale schede: 1 - Formato di acquisizione: A4(210x297) - Formato stampa richiesto: A4(210x297) - Fattore di scala non utilizzabile			

Elaborato Planimetrico - Catasto dei Fabbricati - Situazione al 02/10/2024 - Comune di MONTICELLO CONTE OTTO (675) - < Foglio 5 Particella 543 >

GEOMETRA RUDI CAROLO

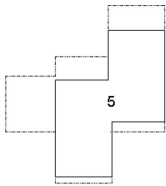

Direzione Provinciale di Vicenza
Ufficio Provinciale - Territorio
Servizi Catastali

Data: 02/10/2024
Ora: 18:01:31
Numero Pratica: T347148
Pag: 1 - Fine

ACCERTAMENTO DELLA PROPRIETA' IMMOBILIARE URBANA ELENCO DEI SUBALTERNI ASSEGNATI

Comune	Sezione	Foglio	Particella	Tipo mappale	del:
MONTICELLO CONTE OTTO		5	543		

Sub	UBICAZIONE via/piazza	n.civ	Piani	Scala	Int	DESCRIZIONE
3						SOPPRESSO
5	via cristoforo colombo	34	T-1 - 2			ABITAZIONE CON CORTE ESCLUSIVA
6	via cristoforo colombo	34	T			STUDIO
7	via cristoforo colombo	34	T			LOCALE DI DEPOSITO
8	via cristoforo colombo	36	T			ABITAZIONE DI TIPO ECONOMICO CON CORTI ESCLUSIVE

Visura telematica

Data: 01/02/2025 - n. T47118 - Richiedente: CRLRDU67D04L157L

**Agenzia del Territorio
CATASTO FABBRICATI
Ufficio Provinciale di
Vicenza**


Dichiarazione protocollo n. 000187428 del 17/06/2002

Planimetria di u.i.u. in Comune di Monticello Conte Otto
Via Cristoforo Colombo civ. 34

Identificativi Catastali:
Sezione:
Foglio: 5
Particella: 543
Subalterno: 6


Compilata da:
Tescaro Gian Paolo
Iscritto all'albo:
Geometri
Prov. Vicenza N. 677

Scheda n. 1 Scala 1:200

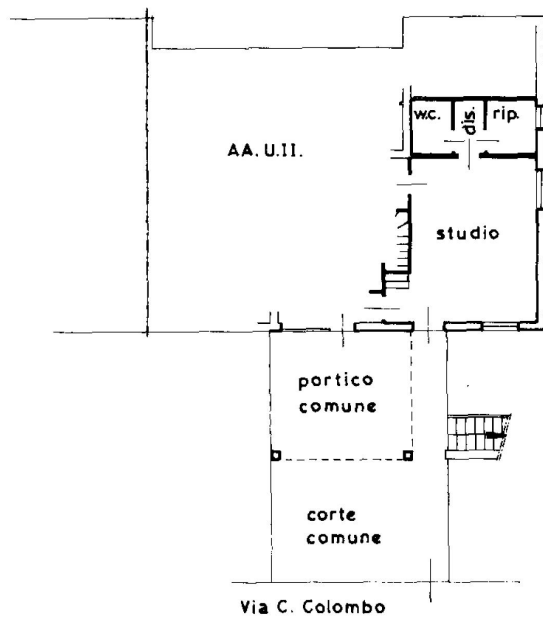

Piano terra
h = 2.70

ORIENTAMENTO

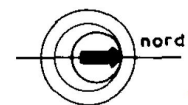

Ultima planimetria in atti

Data: 01/02/2025 - n. T47118 - Richiedente: CRLRDU67D04L157L

Totale schede: 1 - Formato di acquisizione: A4(210x297) - Formato stampa richiesto: A4(210x297)

Catasto dei Fabbricati - Situazione al 01/02/2025 - Comune di MONTICELLO CONTE OTTO(F675) - < Foglio 5 - Particella 543 - Subalterno 6 >
VIA CRISTOFORO COLOMBO n. 34 Piano T

GEOMETRA RUDI CAROLO

Data: 01/02/2025 - n. T47119 - Richiedente: CRLRDU67D04L157L

**Agenzia del Territorio
CATASTO FABBRICATI
Ufficio Provinciale di
Vicenza**

Dichiarazione protocollo n. 000187428 del 17/06/2002

Planimetria di u.i.u. in Comune di Monticello Conte Otto
Via Cristoforo Colombo

civ. 34

Identificativi Catastali:


Sezione:
Foglio: 5
Particella: 543
Subalterno: 7

Compilata da:
Tescaro Gian Paolo
Iscritto all'albo:
Geometri

Prov. Vicenza

N. 677

Scheda n. 1 Scala 1:200

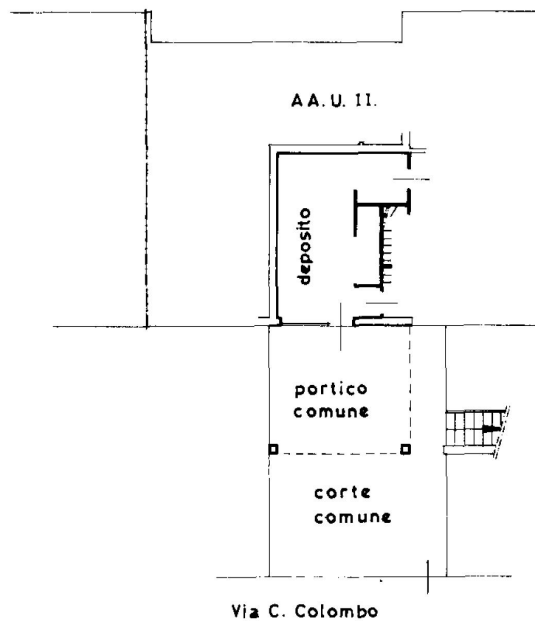

Piano terra

h = 2.70



Ultima planimetria in atti

Data: 01/02/2025 - n. T47119 - Richiedente: CRLRDU67D04L157L

Totale schede: 1 - Formato di acquisizione: A4(210x297) - Formato stampa richiesto: A4(210x297)

Catasto dei Fabbricati - Situazione al 01/02/2025 - Comune di MONTICELLO CONTE OTTO(F675) - < Foglio 5 - Particella 543 - Subalterno 7 >
VIA CRISTOFORO COLOMBO n. 34 Piano T