



TRIBUNALE DI VICENZA
SEZIONE ESECUZIONI IMMOBILIARI
PROCEDURA N. 194/2025 RGE

PLANIMETRIE

Giudice: **Dott.sa Sonia Pantano**

Esperto stimatore: **Arch. Nicola Tracanzan** – Contra' Carpagnon, 11 - Vicenza

Mail: studio@architettotracanzan.it – tel: 0444/1453287

Custode Giudiziario: **IVG Vicenza** – via Volto, 63 – Costozza di Longare (VI)

Mail: immobiliari@ivgvicenza.it – tel: 0444/953915






16-Set-2025 11:7:39
Scala originale: 1:2000
Dimensione cornice: 534.000 x 378.000 m. Protocollo pratica T100713/2025
Comune: (VI) SAREGO
Foglio: 12

N=1700

E=3200

1 Particella: 349

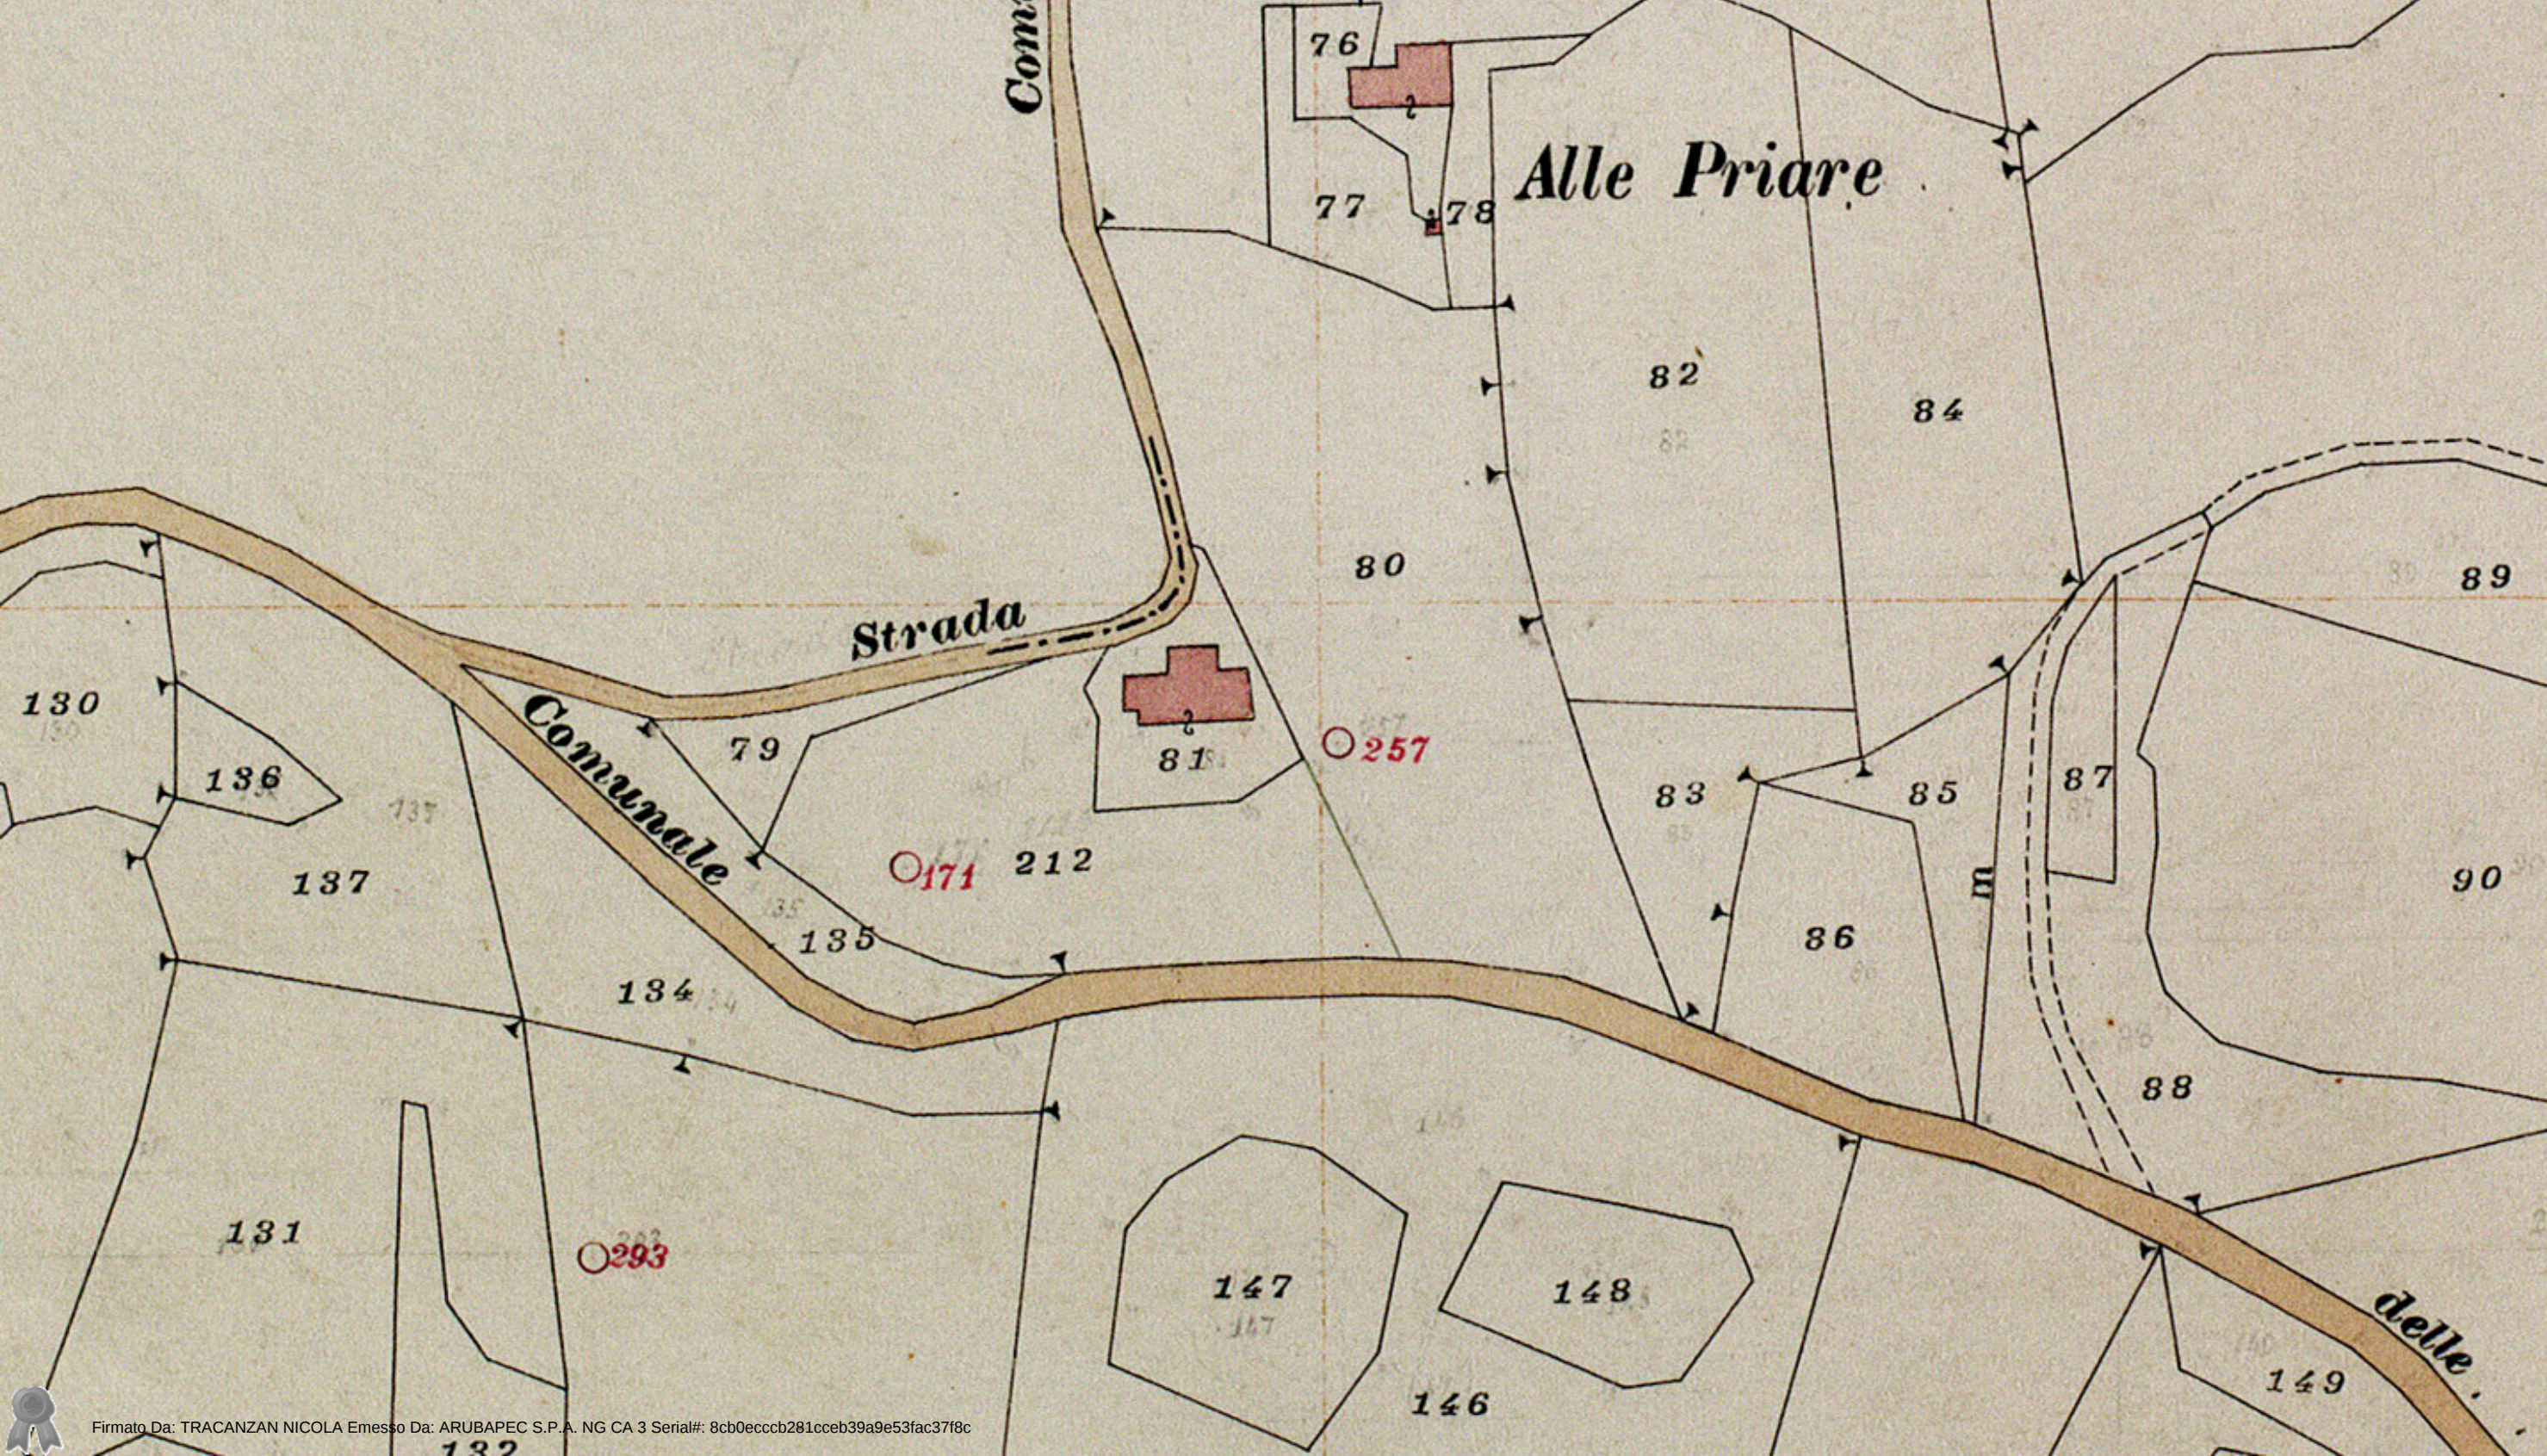

MODULARIO
F. rig. rend. 497




MINISTERO DELLE FINANZE
DIPARTIMENTO DEL TERRITORIO

CATASTO EDILIZIO URBANO (RDL 13-4-1939, n. 652)

MOD. BN (CEU)


LIRE
500

Planimetria di u.i.u. in Comune di SAREGO via DALLA-PRA' - GROTTE civ.

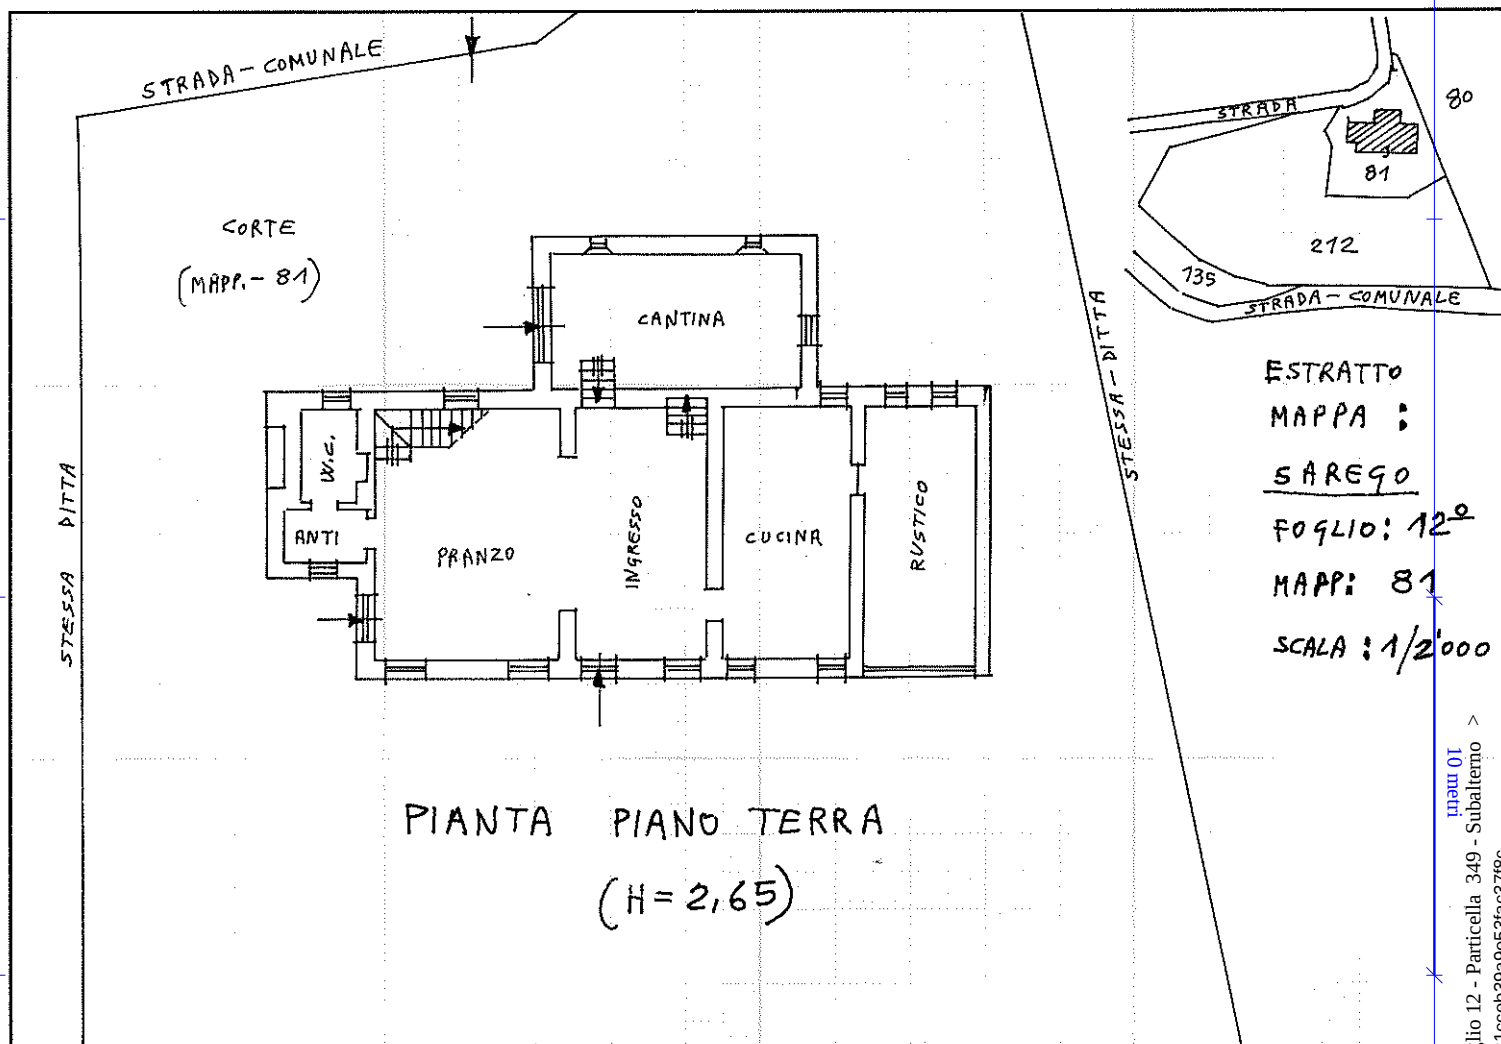

ESTRATTO
MAPPA :
SAREGO
FOGLIO: 12^o
MAPPA: 81
SCALA : 1/2'000

PIANTA PIANO TERRA
(H=2,65)

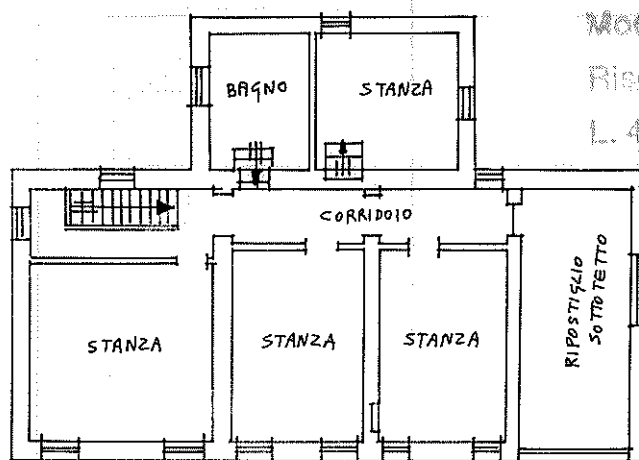

PIANTA PIANO PRIMO (H=2,65)

Mod. BN 43061 del 13 NOV 1994
Riscosso Tributo L. 50.000
L. 425 del 8/9/96 art. 10

ORIENTAMENTO
NORD

SCALA DI 1:200

Dichiarazione di N.C. ☐

Denuncia di variazione ☐

Compilata dal GEOMETRA

PILOTTO ROBERTO


(Titolo, cognome e nome)


Scritto e atteso da GEOMETRA

WICENZA

data 02/09/96 Firma geom. Roberto Pilotto

RISERVATO ALL'UFFICIO

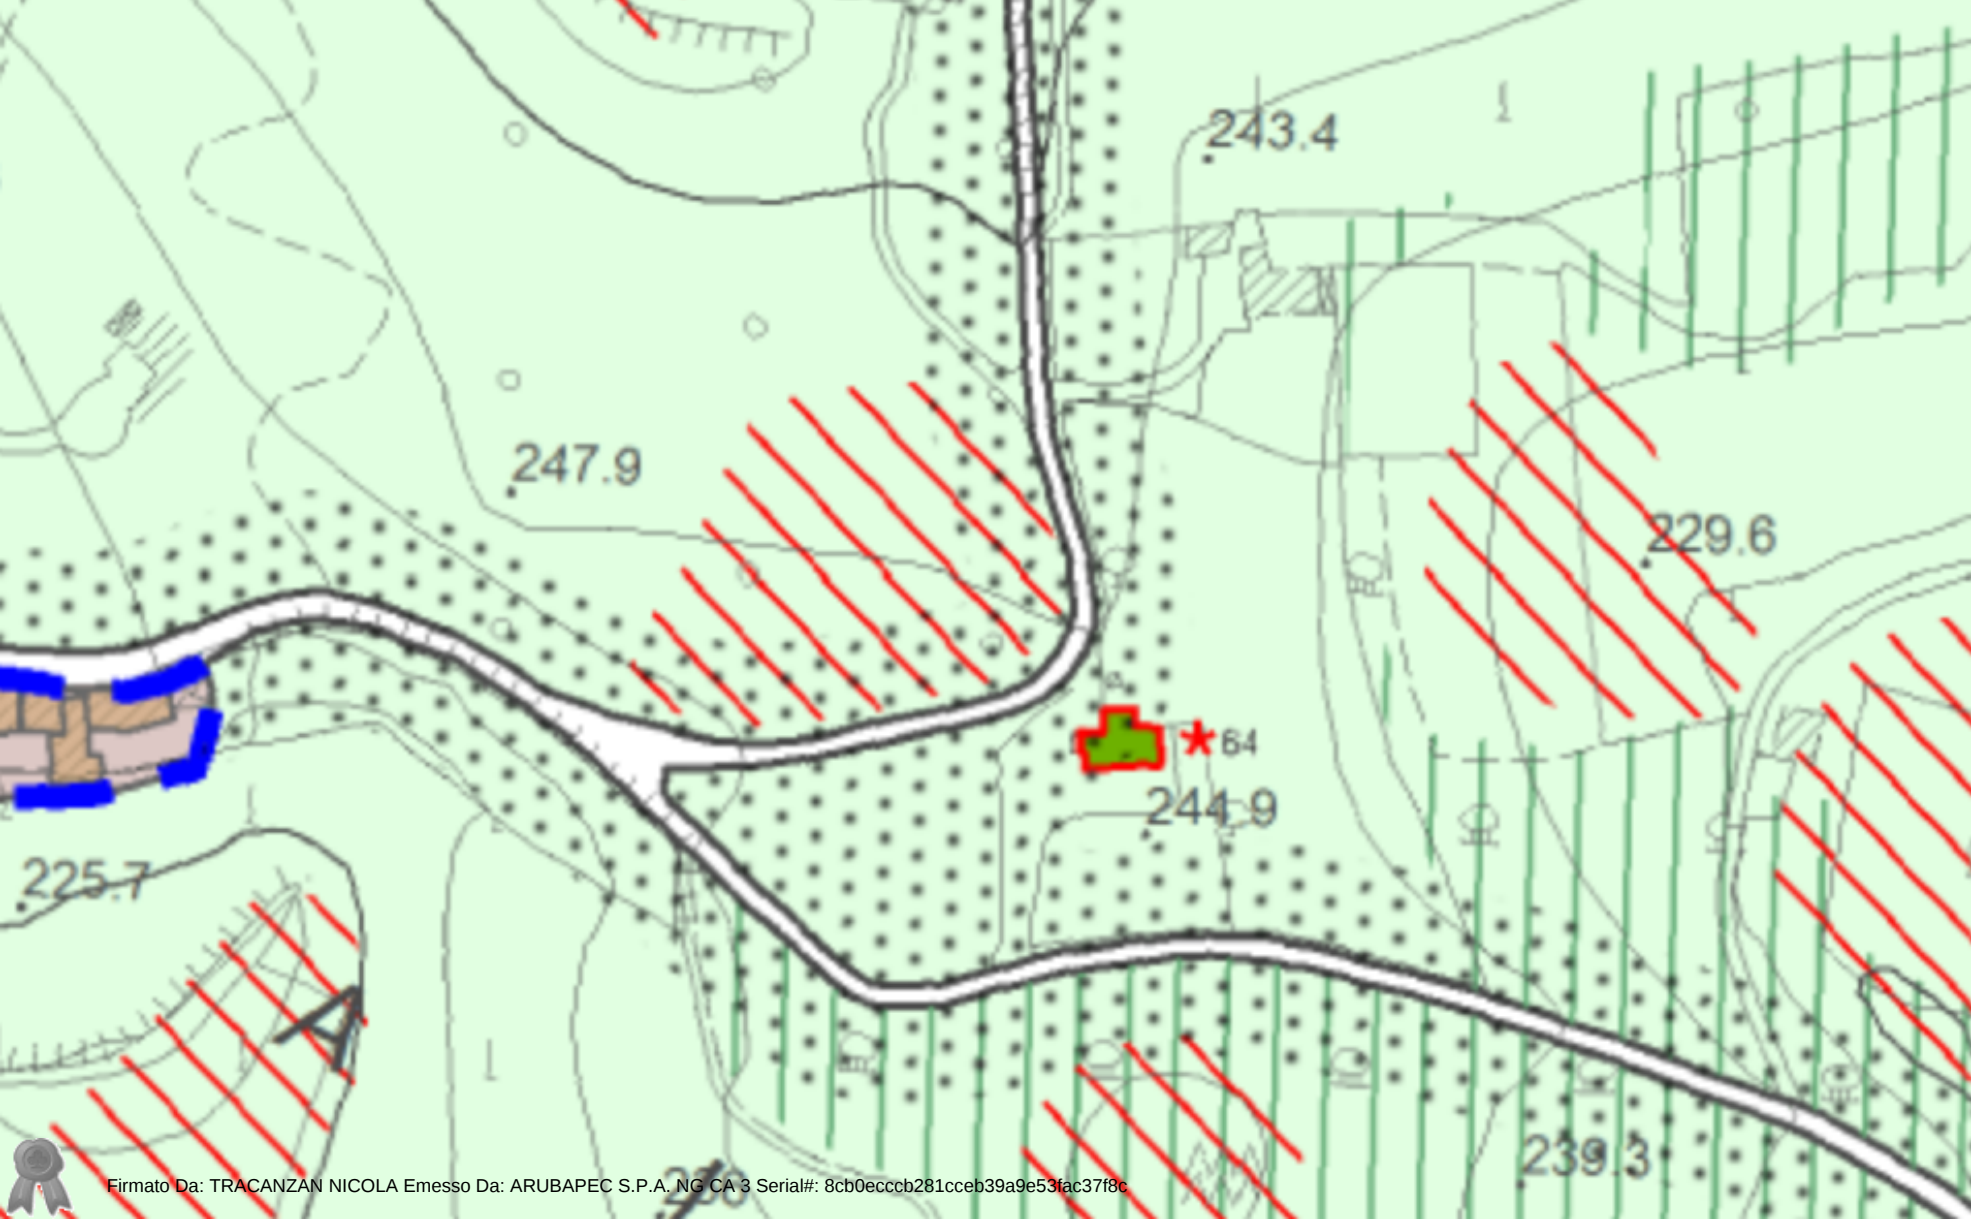

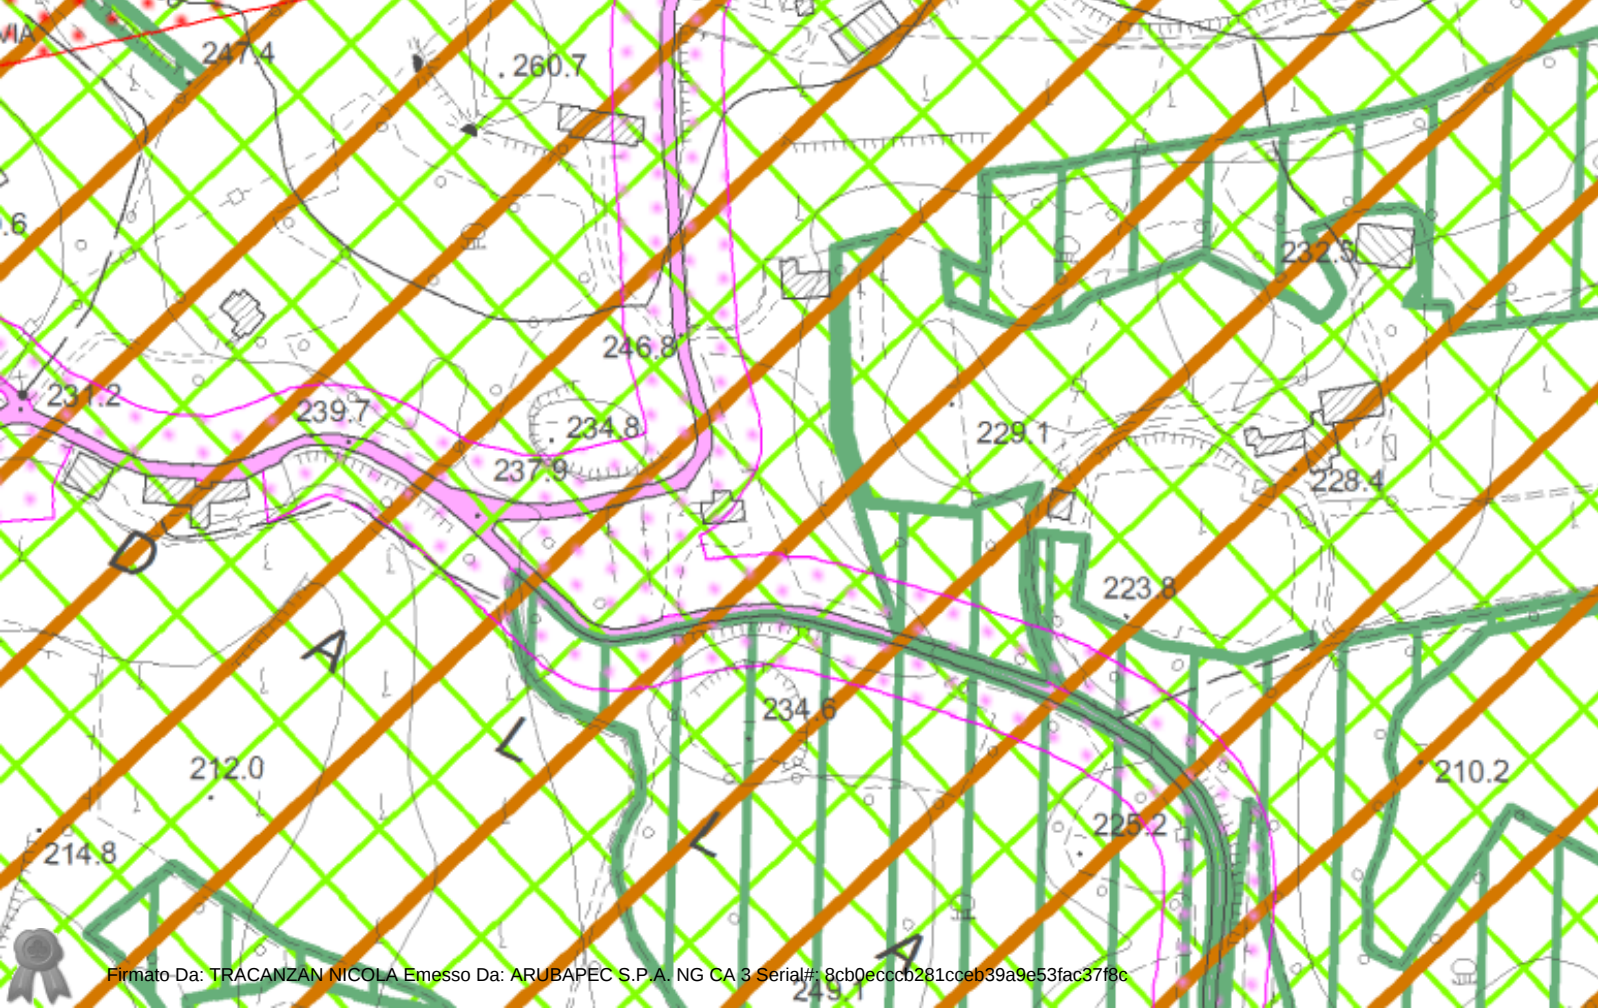

Vicenza, li 08/12/2025

L'Esperto Stimatore

arch. Tracanzan Nicola

