


ELABORATO PLANIMETRICO	
Compilato da: Galla Giuliano	
Iscritto all'albo: Geometri	
Prov. Vicenza	N. 01664


Agenzia delle Entrate
CATASTO FABBRICATI
Ufficio Provinciale di
Vicenza

Comune di Vicenza			Protocollo n. VI0042860 del 23/04/2018	
Sezione:	Foglio: 60	Particella: 270	Tipo Mappale n.	del
Dimostrazione grafica dei subalterni			Scala 1 : 500	


PIANO PRIMO

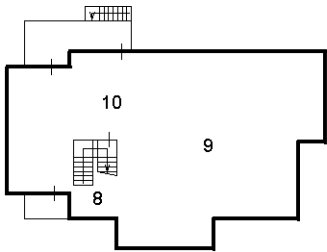


PIANO SECONDO

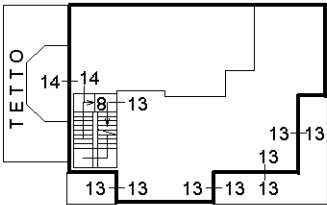

PIANO TERZO

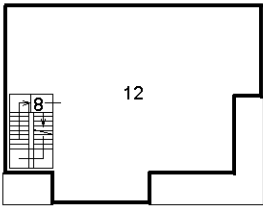

PIANO TERRA

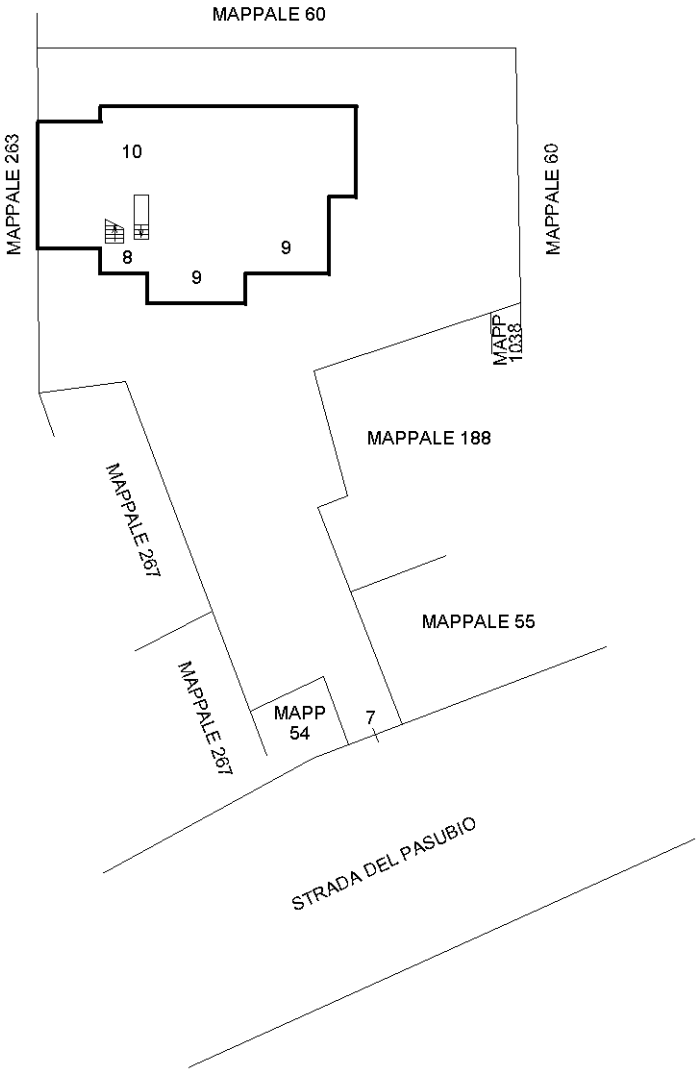

Agenzia del Territorio
CATASTO FABBRICATI
Ufficio Provinciale di
Vicenza

Dichiarazione protocollo n. 000243641 del 13/08/2003

Planimetria di u.i.u. in Comune di Vicenza

Strada Statale Pasubio

civ. 240

Identificativi Catastali:

Sezione:

Foglio: 60

Particella: 270

Subalterno: 12

Compilata da:
De Mori Moreno

Iscritto all'albo:
Geometri

Prov. Vicenza


N. 1455

Scheda n. 1

Scala 1:200



PIANO TERZO
H = 3.00

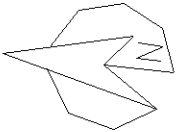

Ultima planimetria in atti