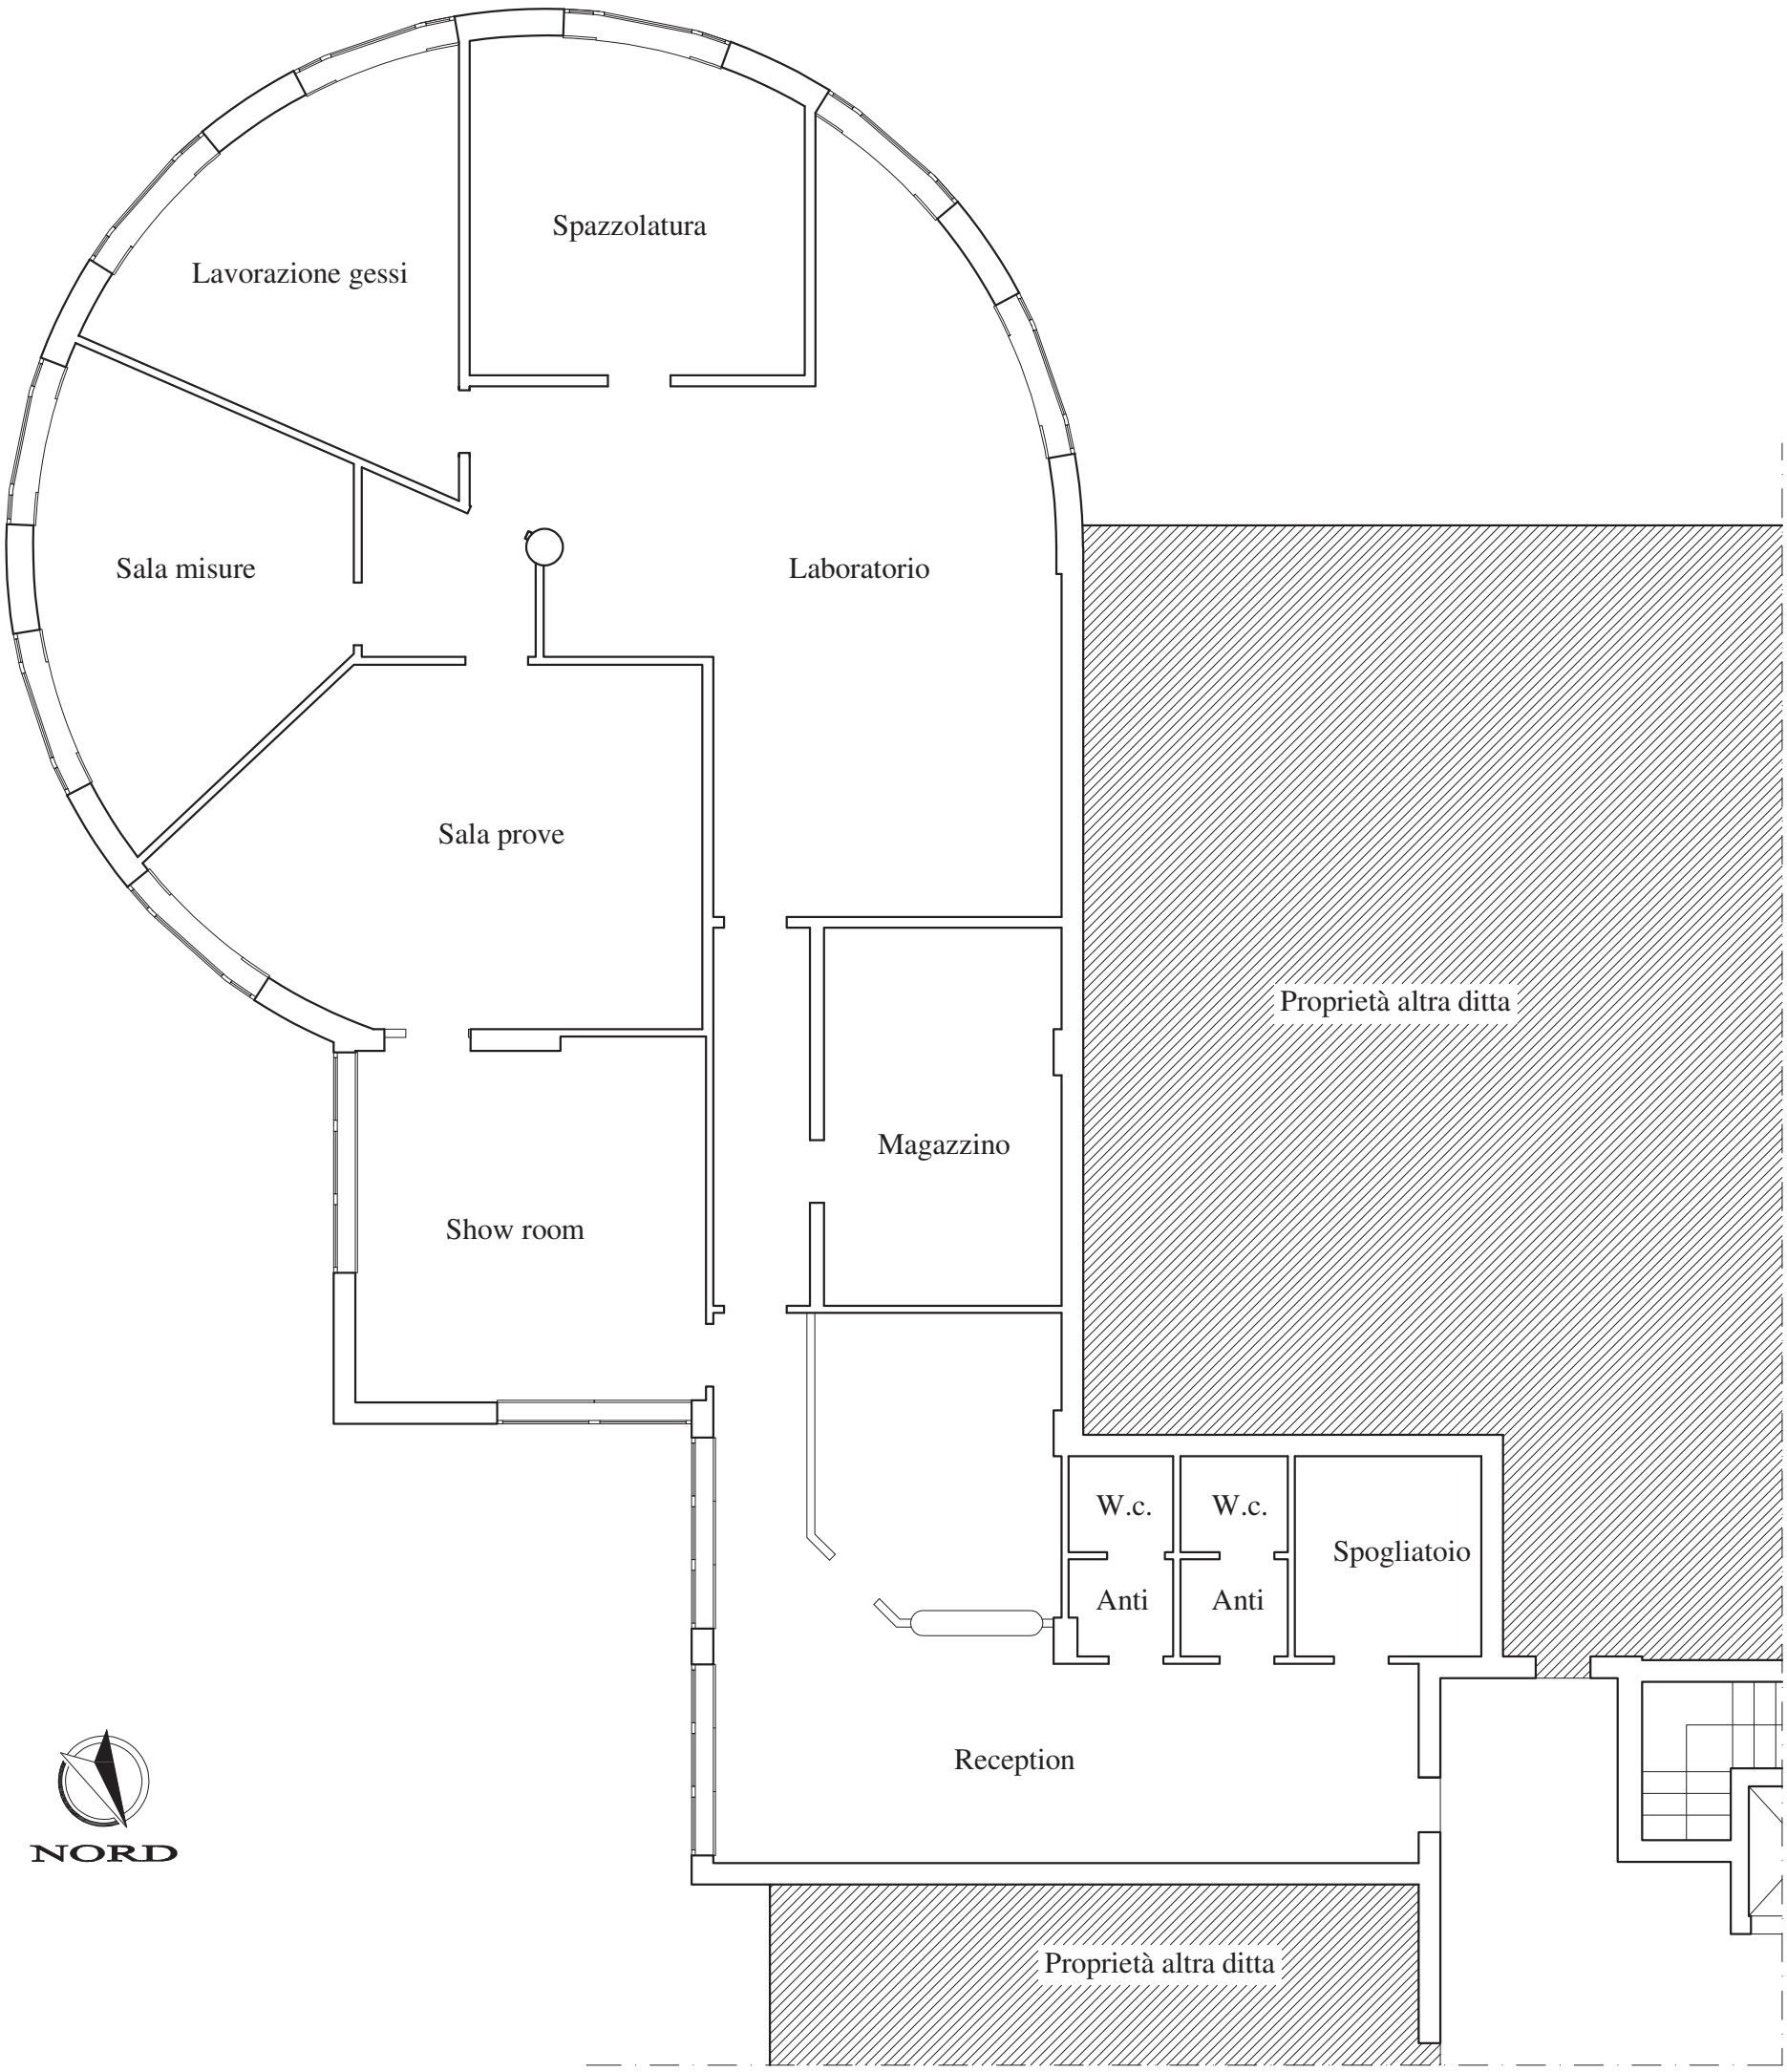

NORD

PIANO PRIMO - 1:100

- STATO DI FATTO -

Firmato Da: POZZA RICCARDO Emesso Da: ARUBAPEC S.P.A. NG CA 3 Serial#: 5c14820dac81b63ac363df22c3be7642

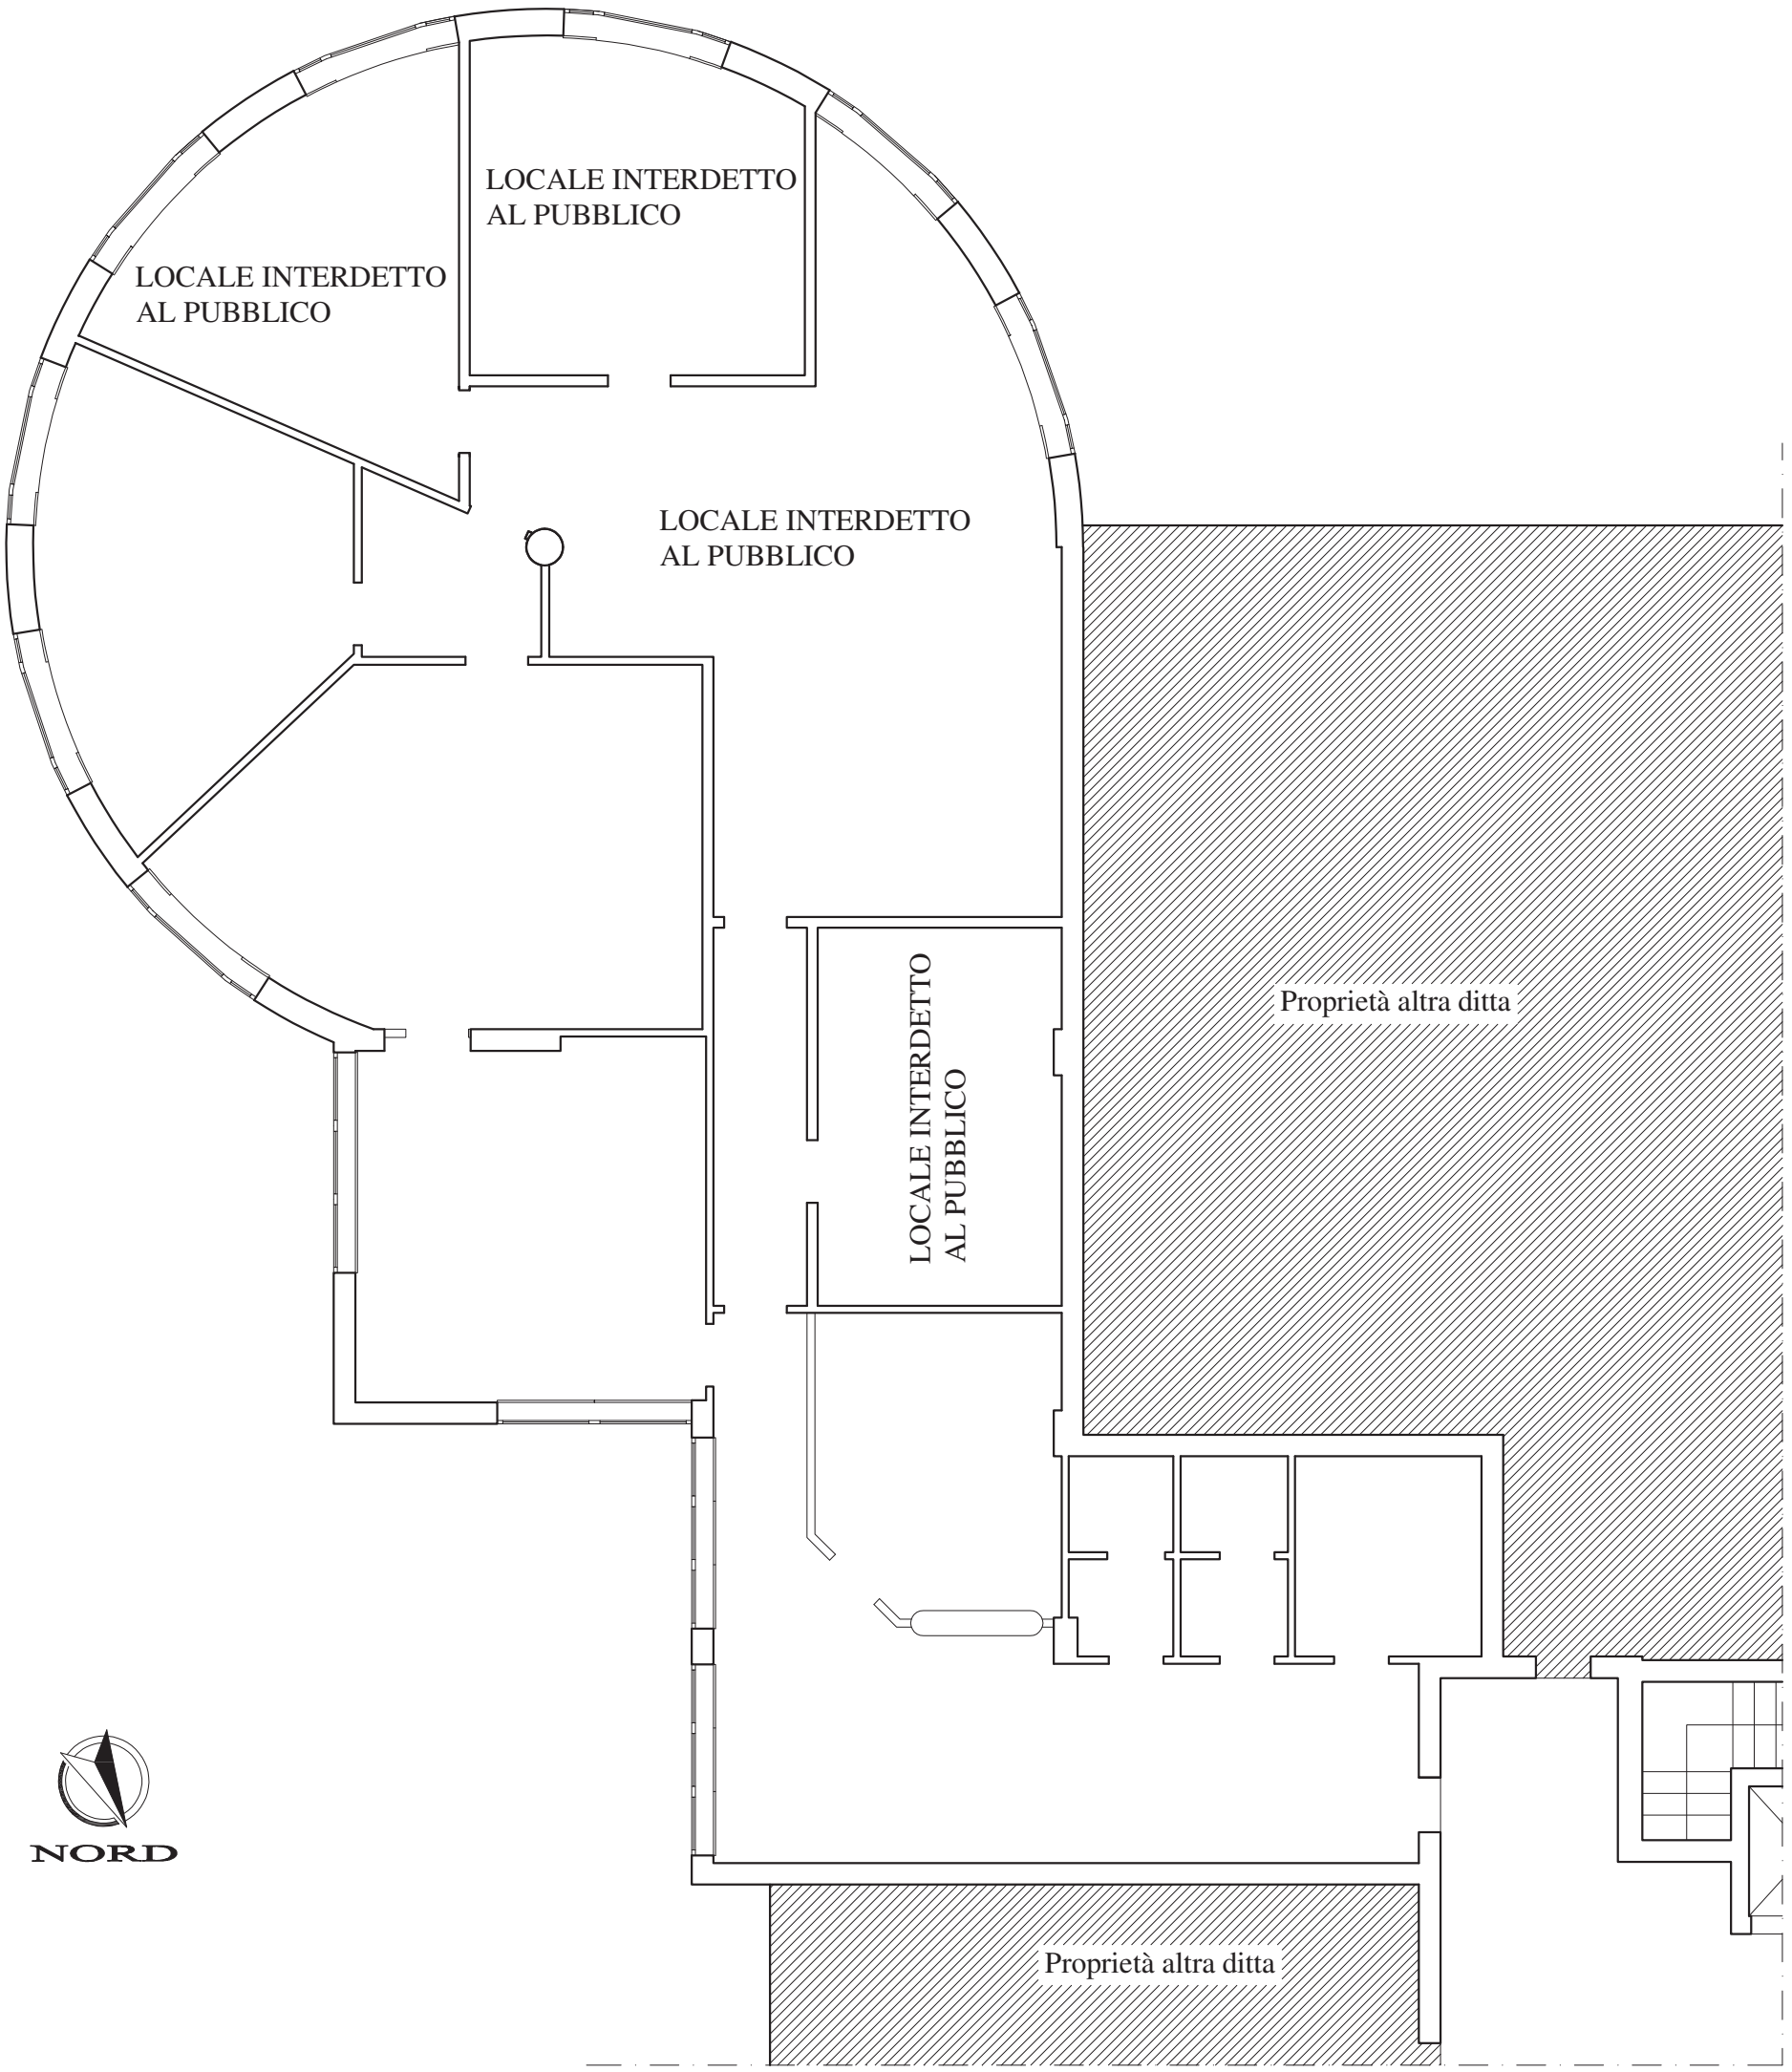

NORD

PIANO PRIMO - 1:100

- PROGETTO -

Firmato Da: POZZA RICCARDO Emesso Da: ARUBAPEC S.P.A. NG CA 3 Serial#: 5c14820dac81b63ac363df22c3be7642

NORD

PIANO PRIMO - 1:100

- COMPARATIVA -

LEGENDA

DEMOLIZIONI

COSTRUZIONI

Firmato Da: POZZA RICCARDO Emesso Da: ARUBAPEC S.P.A. NG CA 3 Serial#: 5c14820dac81b63ac363df22c3be7642

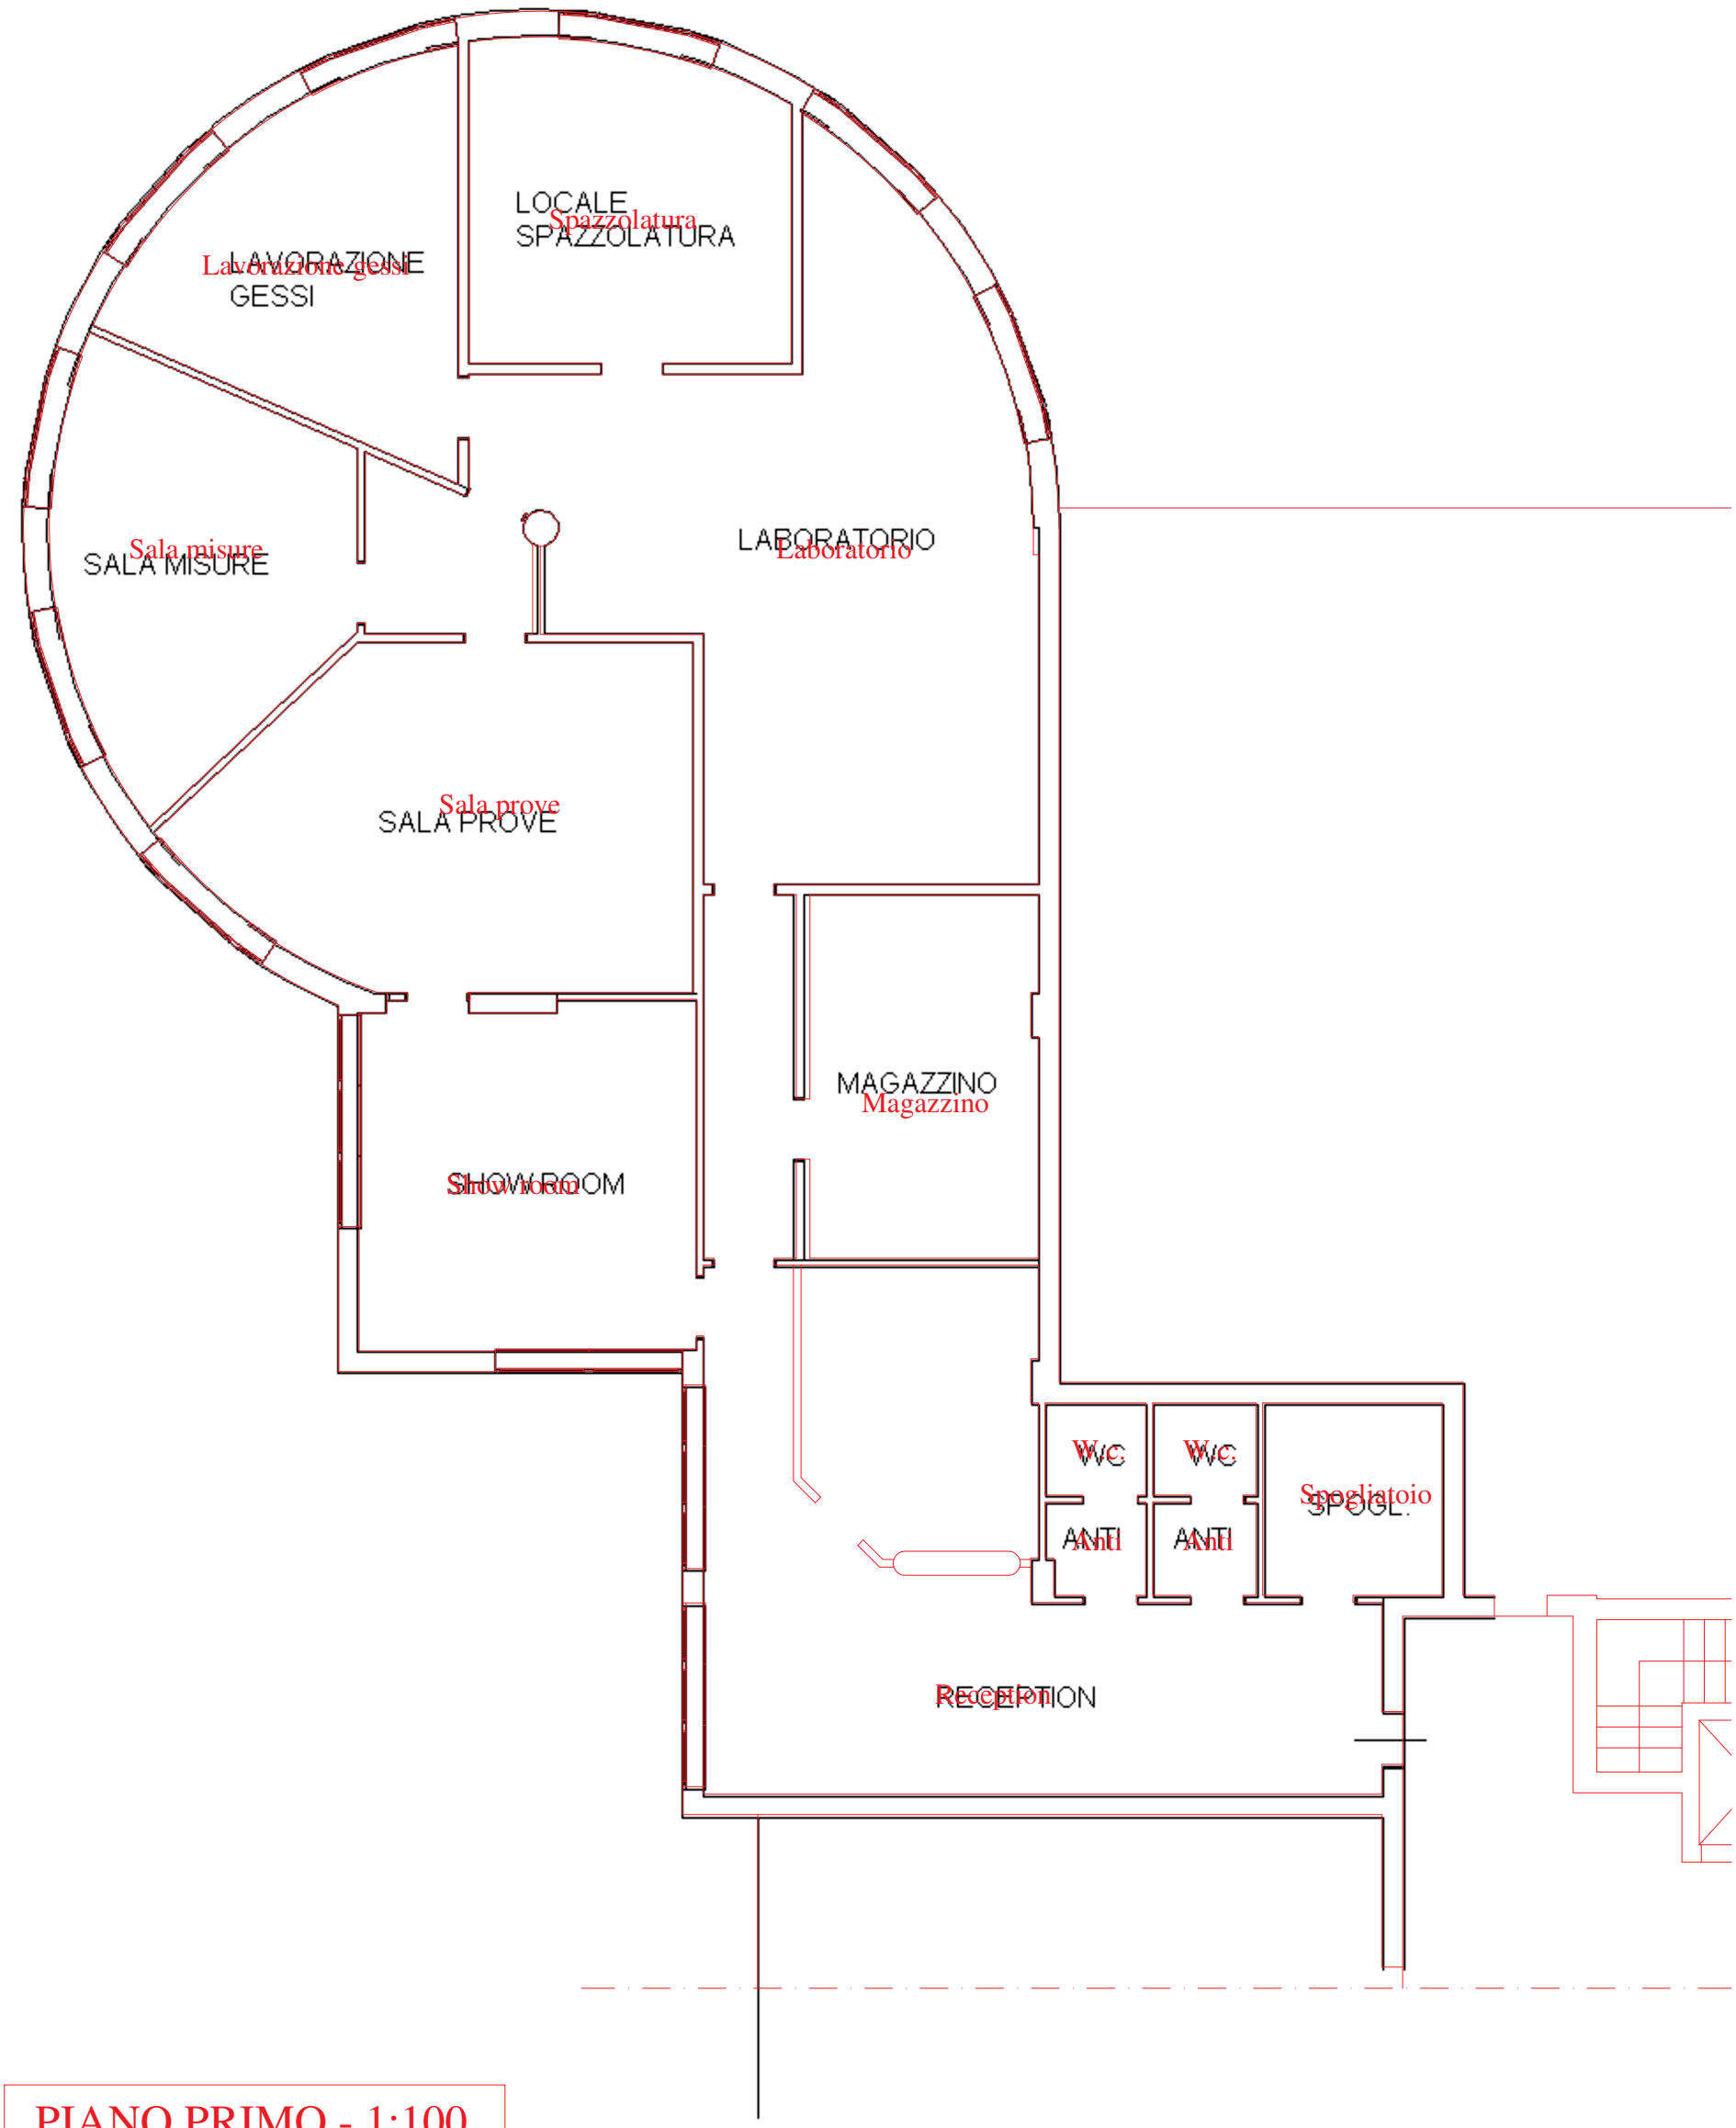

PIANO PRIMO - 1:100

PRIMO - STATO DI FATTO -

0

Firmato Da: POZZA RICCARDO Emesso Da: ARUBAPEC S.P.A. NG CA 3 Serial#: 5c14820dac81b63ac363df22c3be7642