



Immobili oggetto di procedura

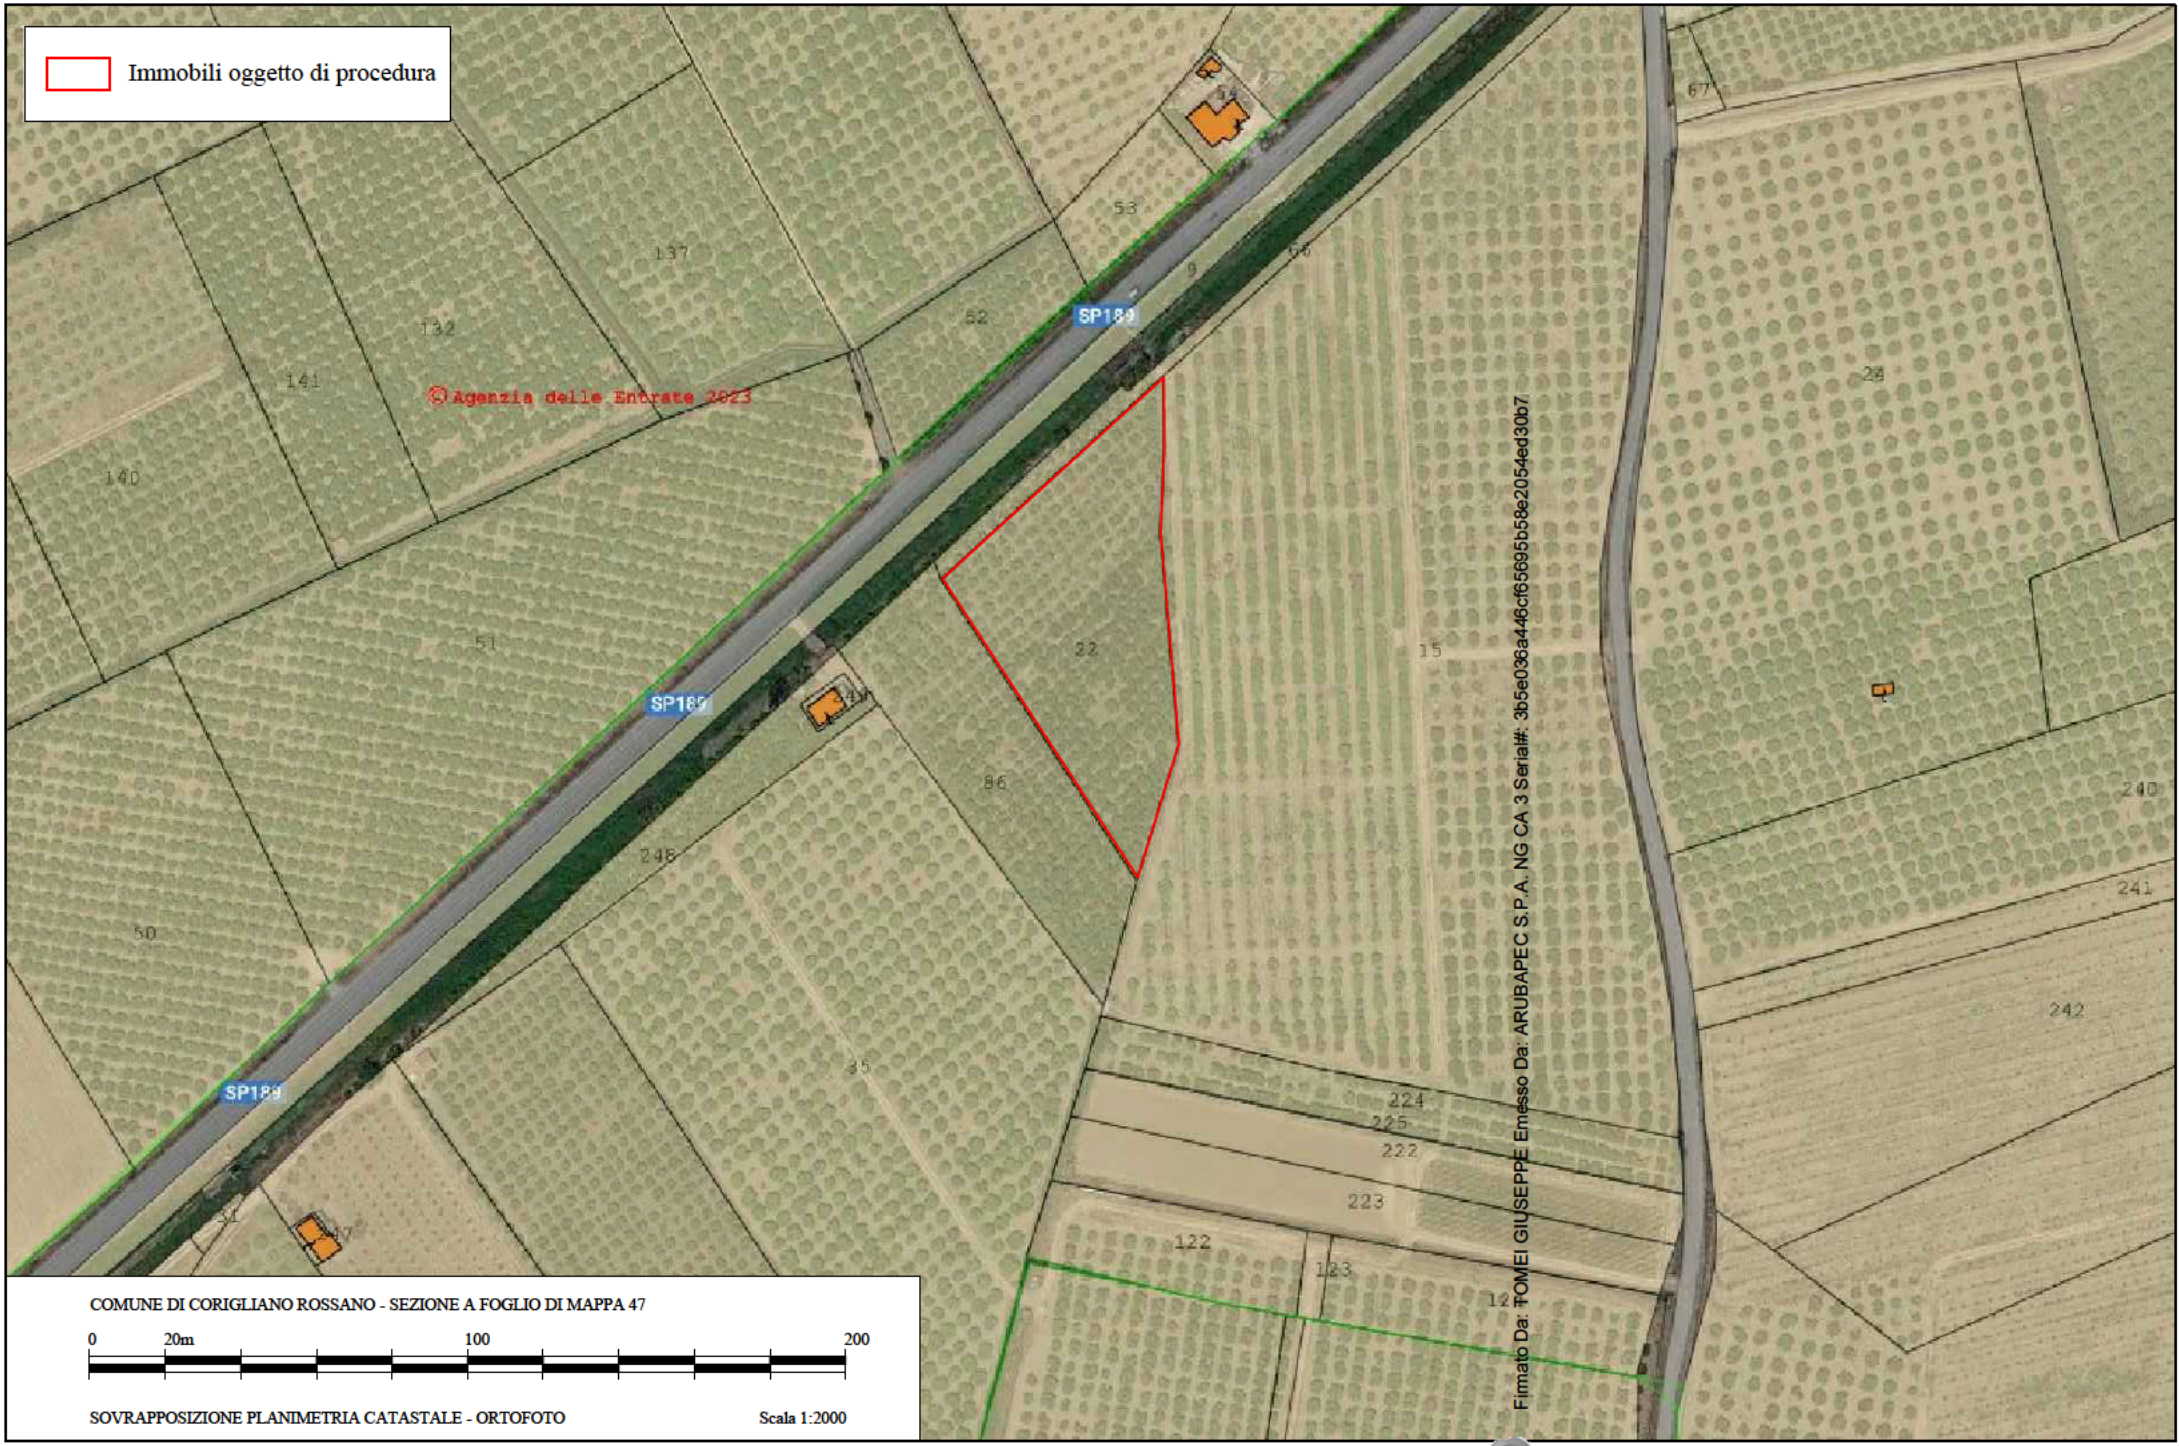

COMUNE DI CORIGLIANO ROSSANO - SEZIONE A FOGLIO DI MAPPA 47

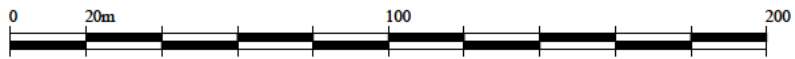

SOVRAPPOSIZIONE PLANIMETRIA CATASTALE - ORTOFOTO

Scala 1:2000

Firmato Da: TOMEI GIUSEPPE Emesso Da: ARUBAPEC S.P.A. NG CA 3 Serial#: 3b5e036a446cf65695b58e2054ed30b7